
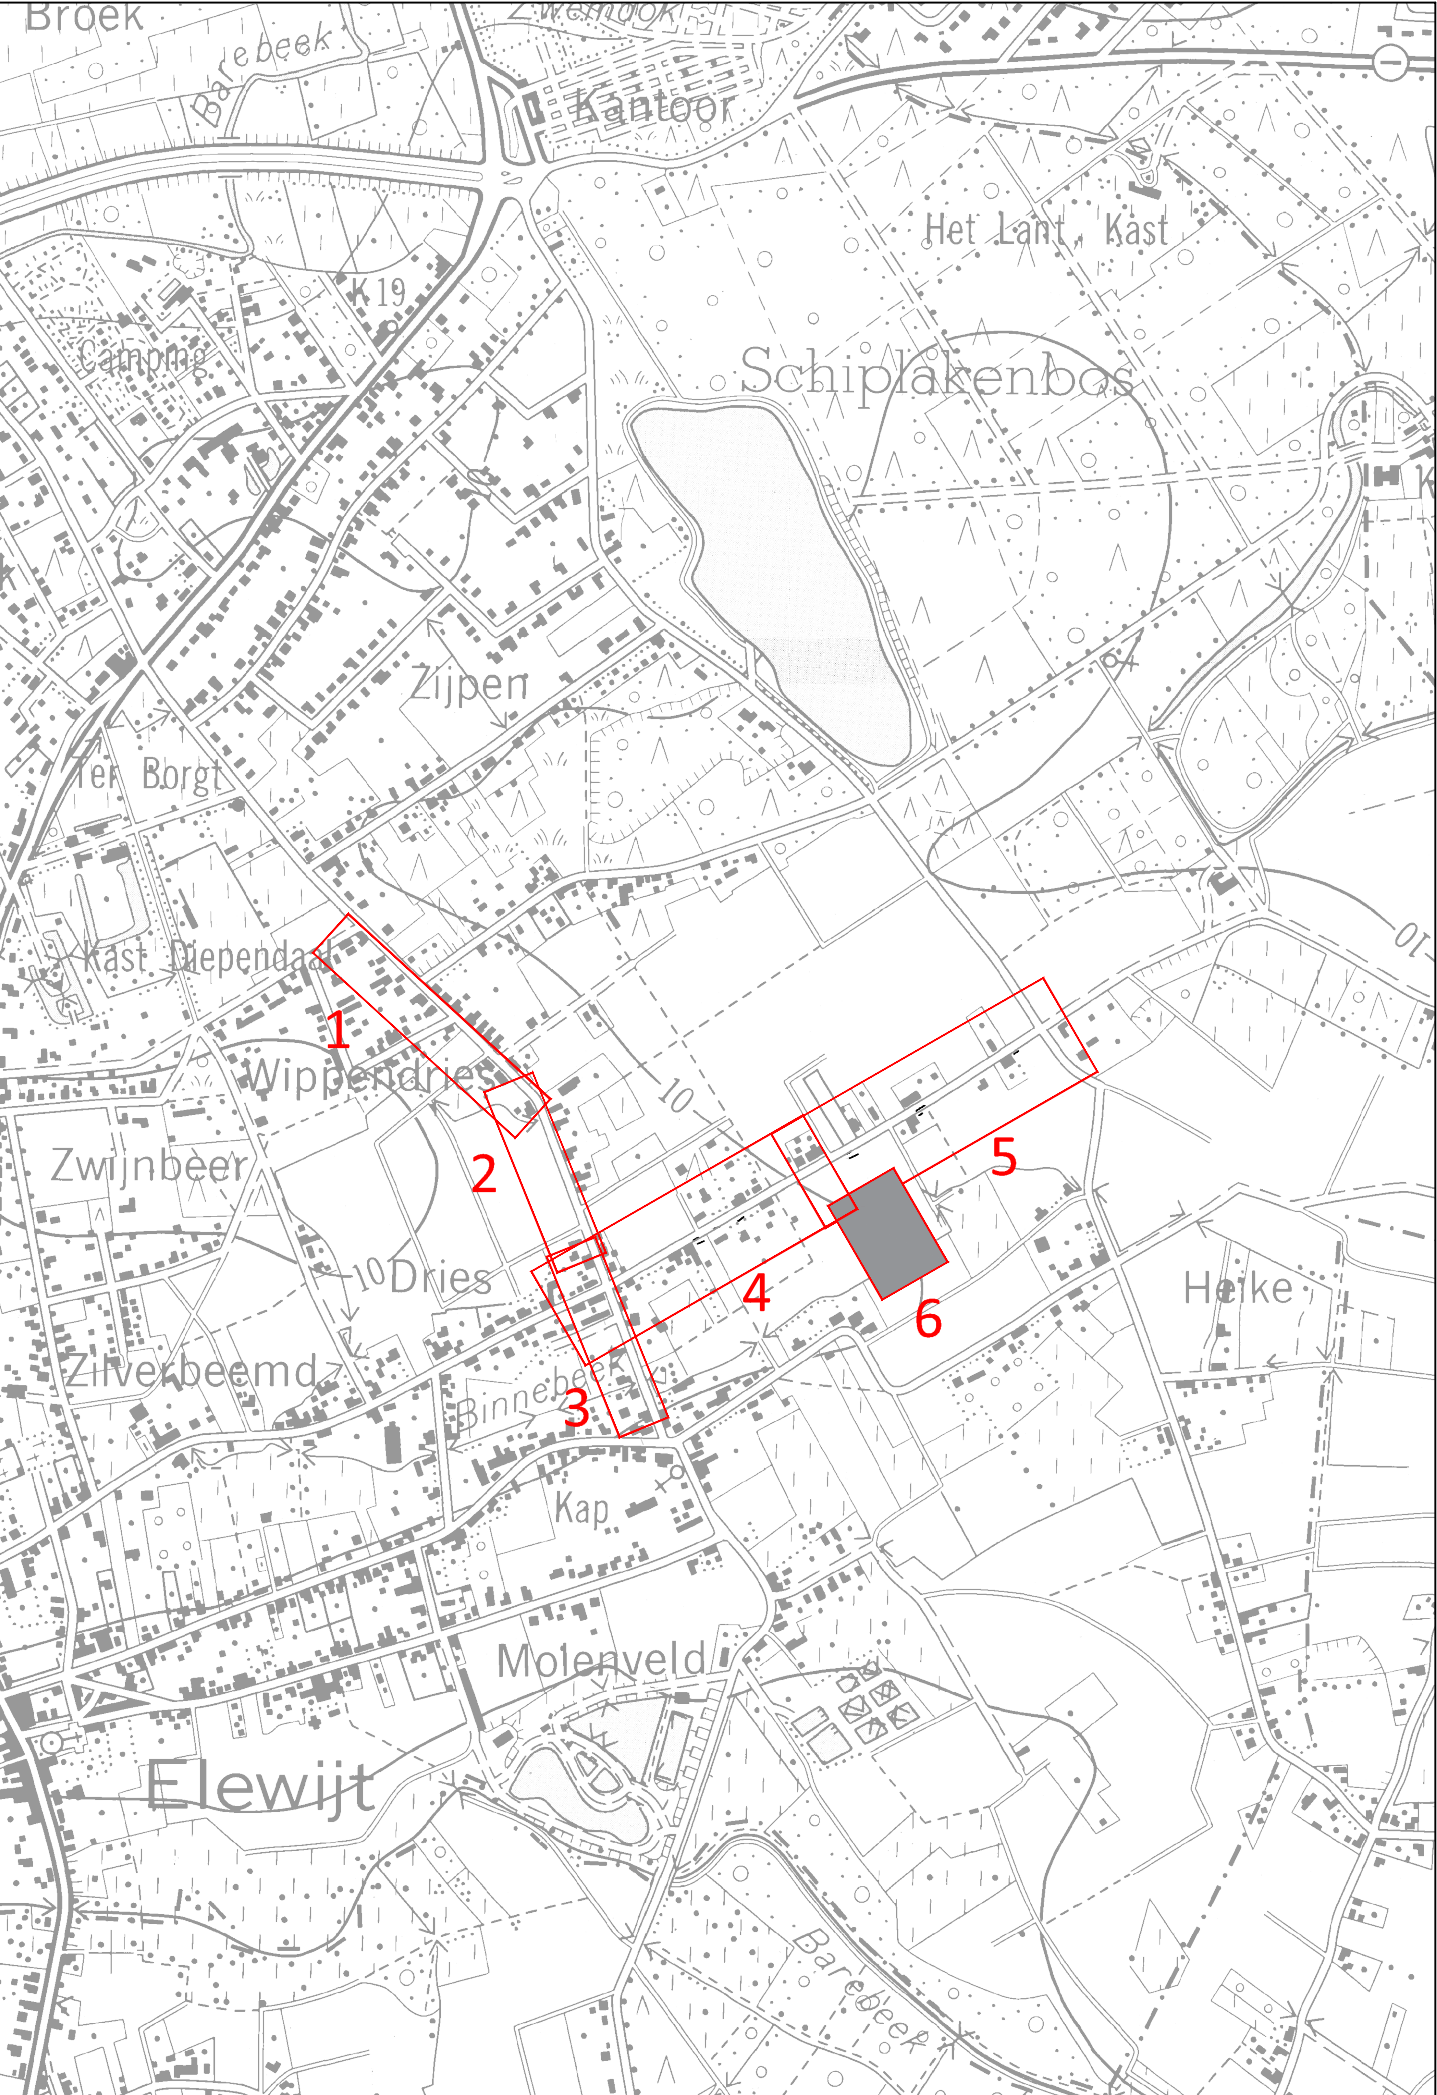


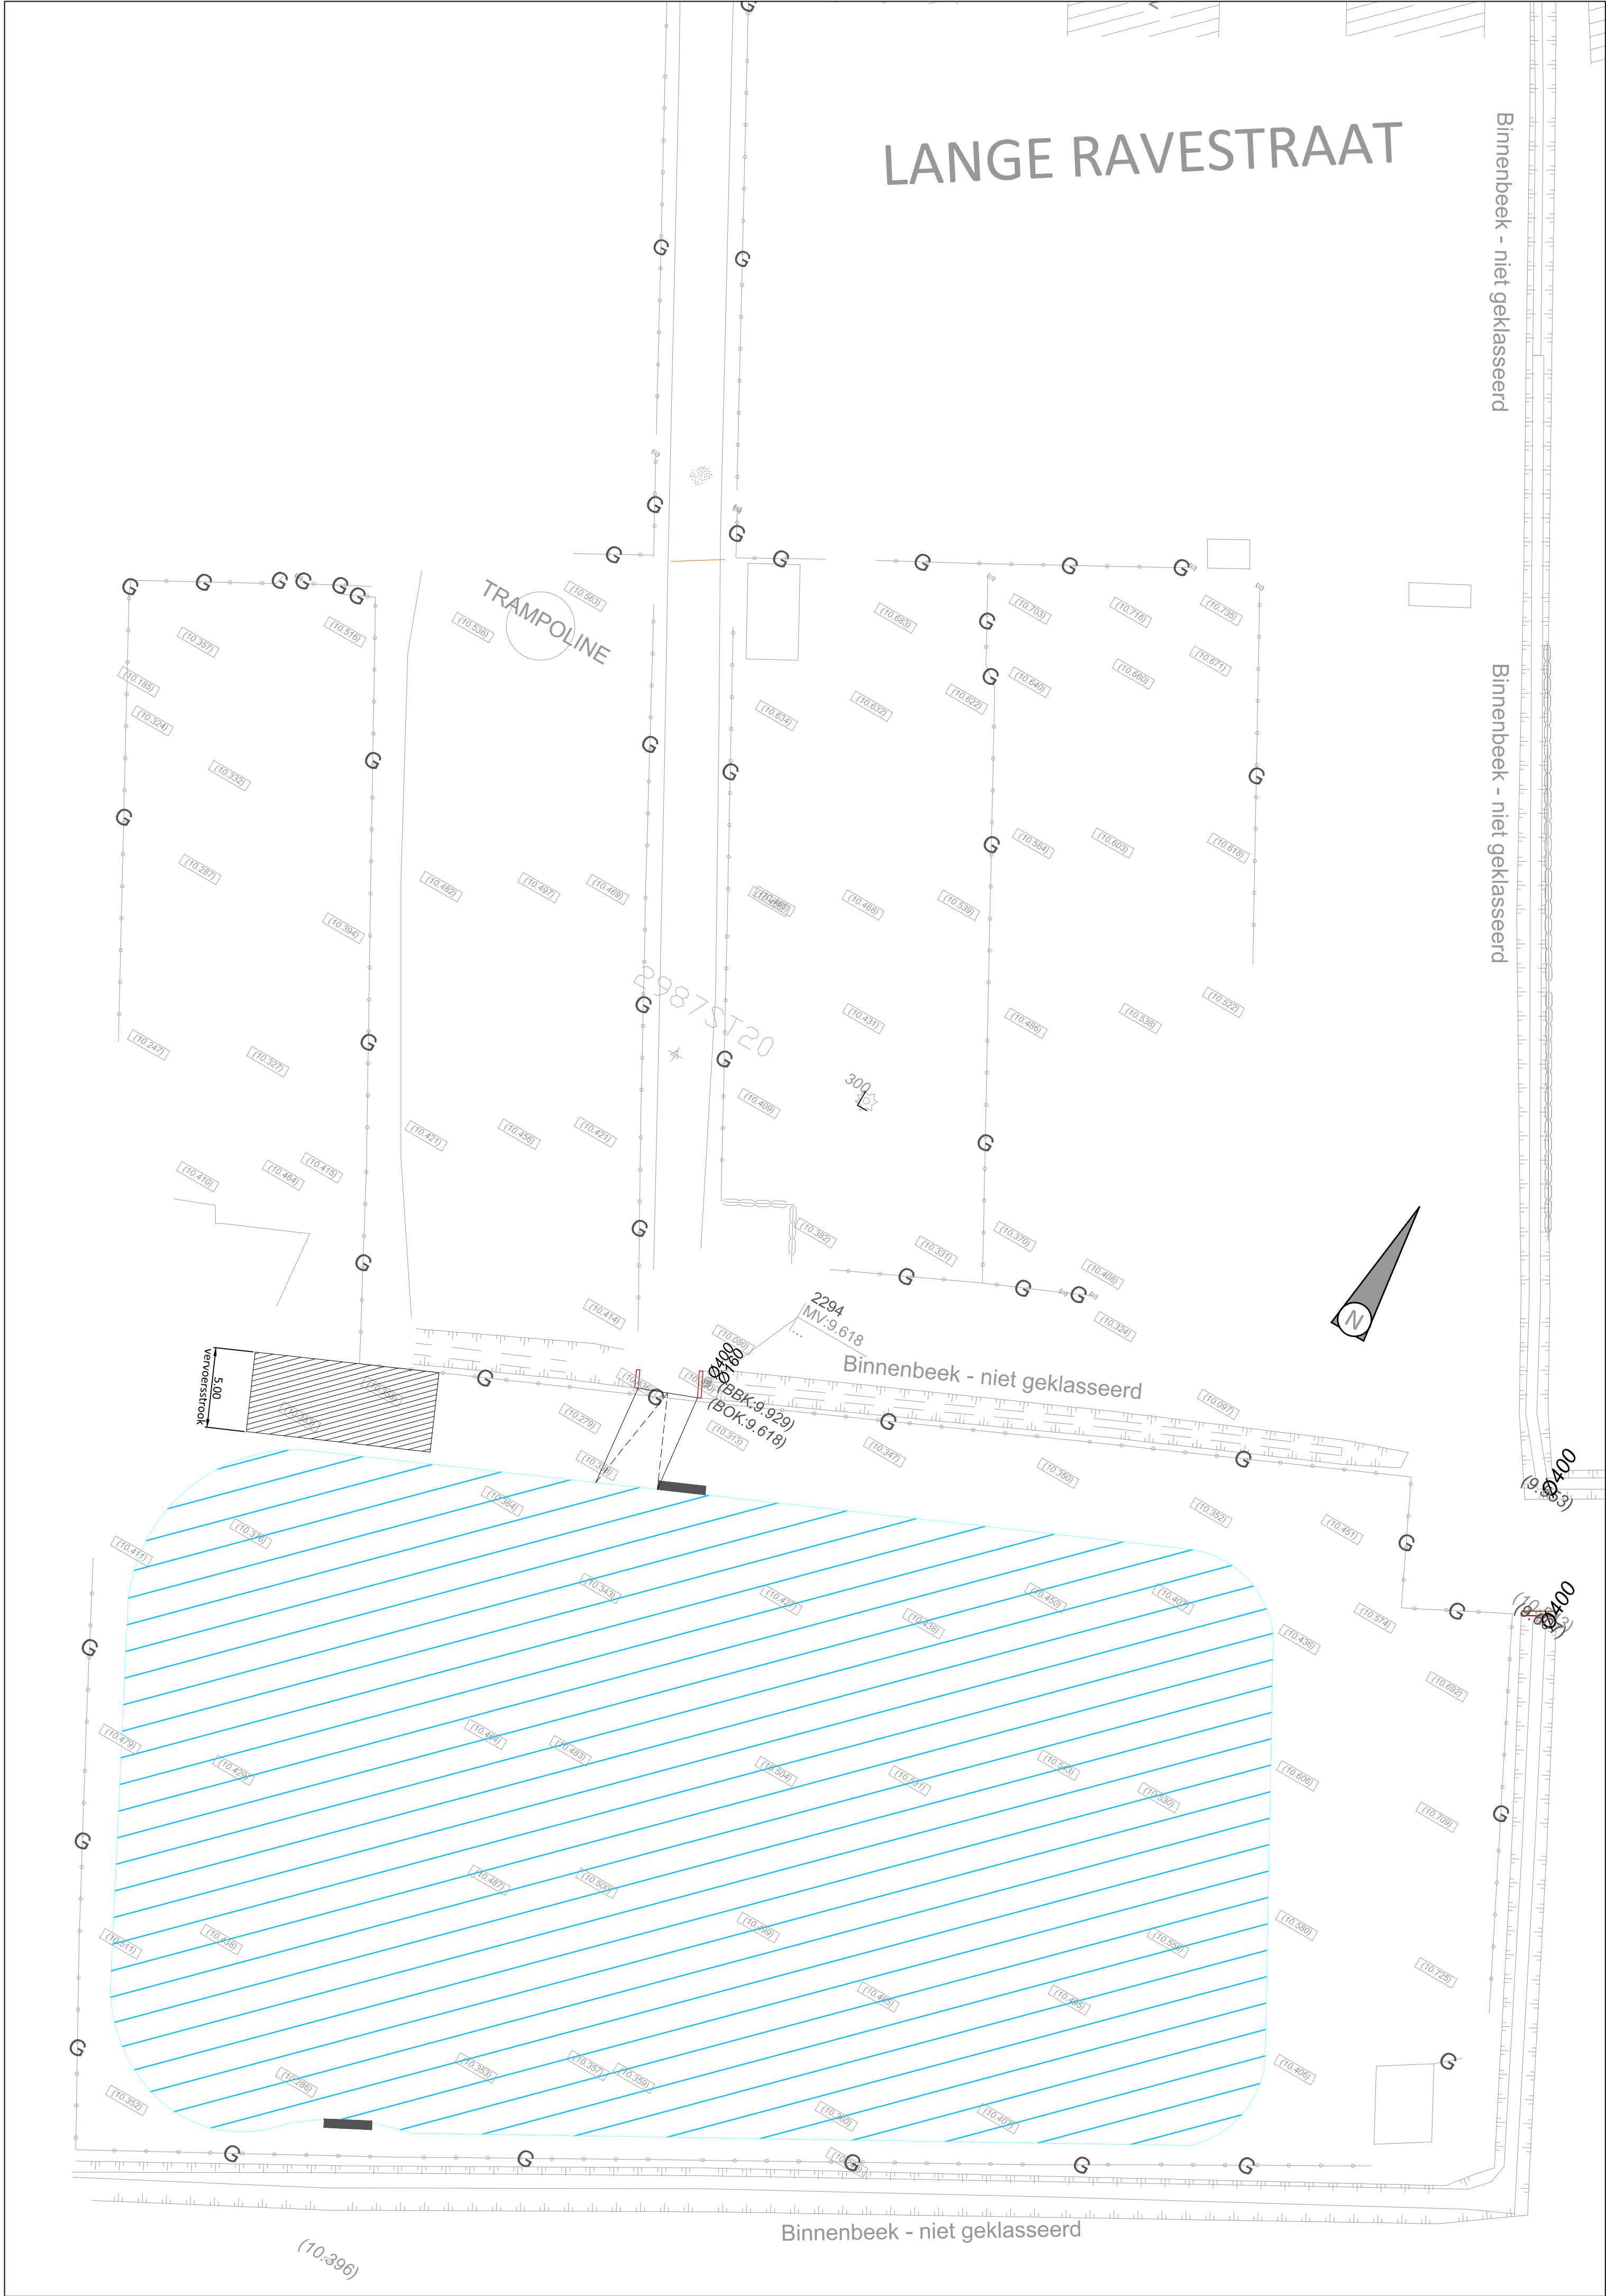

- LEGENDE ONTWERP WEGENIS**
- Kantstrook type ID1 (opritten)
 - Boordsteen - goot combinatie IB + IIA1 (IE + IIA1 thv inritten)
 - Boordsteen - goot combinatie IB + IIA1, platte boordsteen omwille van plateau
 - Boordsteen - goot combinatie IB + IIE1 (IE + IIE1 thv inritten)
 - Overgang tussen boordsteen type IB en IE
 - Trottoirband type ID4 (fietspad)
 - Rijweg in asfaltbeton, type AB-4C + APO-A
 - Fietspad in asfaltbeton, type AB-4C, bordeaux/bruin
 - Fietspad in asfaltbeton, type AB-4C, bordeaux/bruin
 - Inritten/schuwzone/voetgangerszone in betonstraatstenen, 220/220/80mm, halfsteensverband, grijs
 - Printbeton
 - Herstel bestaande verharding
 - Herstel bestaande berm naar oorspronkelijke situatie
 - Groenzone (aanleg en beplanting door gemeente)
 - Ingerichte groenberm (aanleg en beplanting door gemeente)

- Straatkolk
- Kasseibeschoeiing
- Nieuwe boom: Acer platanoides "Olmsted" (Ap) / Carpinus betulus "Fastigiata" (Cp) / Quercus phellos (Qr)

De figuratie van de arcering is louter indicatief weergegeven op het plan

VESTIGING ANTWERPEN
Roderveldlaan 1, 2600 Antwerpen
tel: 03/221 55 00
fax: 03/221 55 01
Email: info.be@anteagroup.com
www.anteagroup.be



Antea Group is gecertificeerd volgens ISO9001

Zemst

Herinrichting Driesstraat en Lange Ravestraat

AANBESTEDING

GRONDPLAN WEGENISWERKEN 6/6

Gezien en goedgekeurd door de
in vergadering van
Joke Bruggeman
Algemeen directeur
Veerle Geerinckx
Burgemeester

Opgesteld door Antea Group

Willem van Nerom
Projectleider infrastructuur
Thierry Hermans
Projectmanager infrastructuur

AANGEBRACHTE WIJZIGINGEN				Dos. nr. Antea Group: 421461	
INDEX	GET.	AARD	DATUM	+229362	
M	JVM	Aanpassen TDP ivf feedback gemeente	10/06/2020		
N	JVM	Aanpassen TDP ivf feedback gemeente	19/06/2020		
O	SBE	Aanbesteding - opmaak wegenis	07/08/2020	Plan nr:	5.6
P	SBE	Aanbesteding - aanpassingen wegenis	09/10/2020		
Q	SBE	Aanbesteding - aanpassingen wegenis	04/11/2020	Schaal:	1/250
R	EDP	Aanpassingen ontwerp	25/11/2020	Planopp.	0.50m²
S	ISH	Aanpassing sleuf watergroep	04/02/2021		
T	ISH	Aanpassing openbaar verlichting	26/02/2021	Gemeten:	LTC
U	ISH	Aanpassingen na opmerkingen gemeente	17/03/2021		
V	ISH	Aanpassingen opritten gemeente	06/07/2021	Bestand:	421461-5009_AANB_MEDIA.dwg