

BULKLOODSEN GENT

Bouwheer:


GHENT TRANSPORT & STORAGE
Farmanstraat 41 B-9000 GENT

PROVINCIE: Oost-Vlaanderen
STAD: GENT
Christoffel Colombuslaan
9042 Gent

AANBESTEDING

WAPENINGSPLAN

LIJST DER PLANNEN
• FUNDPLAN
• WAPENINGSPLAN

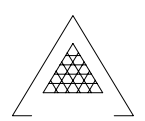

ALPHA STUDIEBURO
ENGINEERING
LANDMEETKUNDE

Oude besultbean 15a
2100 Deurne Antwerpen
tel. 03-456.87.14
fax. 03-456.14.37
E-mail: alpha@alpha-engineering.be

Wijzigingen	Datum	Plan nr. ALPHA
A	A	
B	B	
C	C	
D	D	
E	E	
F	F	

DOSSIER n ° : 1607-80

BLAD n ° : 2

DATUM : 05-01-2017


SCHAAL : 1/200

TECHNISCHE SPECIFICATIES


- BETONKwaliteit ALGemeen: C30/37 GB EA2 S3
- STAALKwaliteit : BE 500 B met verbeterde hechting (staven)
- STAALKwaliteit : BE 500 A met verbeterde hechting (netten)
- BETONDEKKING : 35mm

FUNDERINGSSOKKEL

SCHAAL 1:40

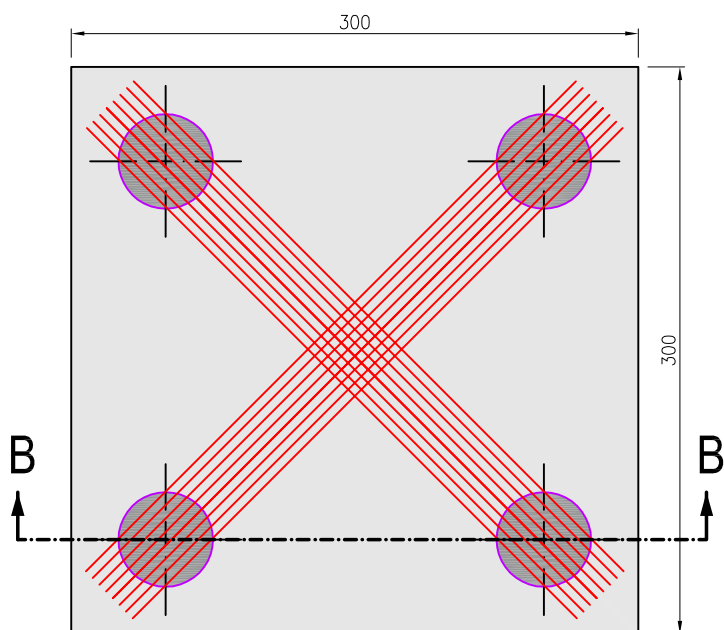


SNEDE B-B

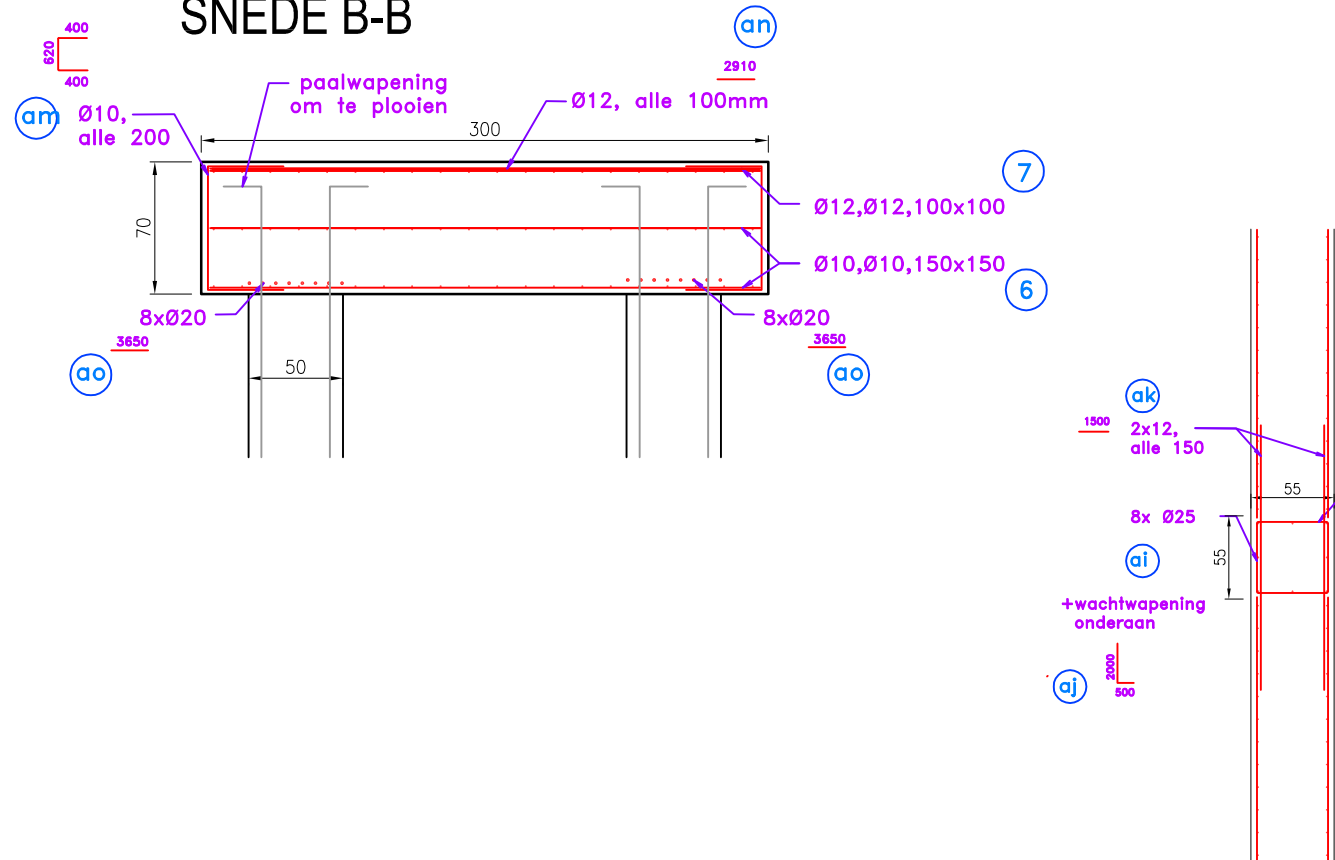


SNEDE A-A

SCHAAL 1:50

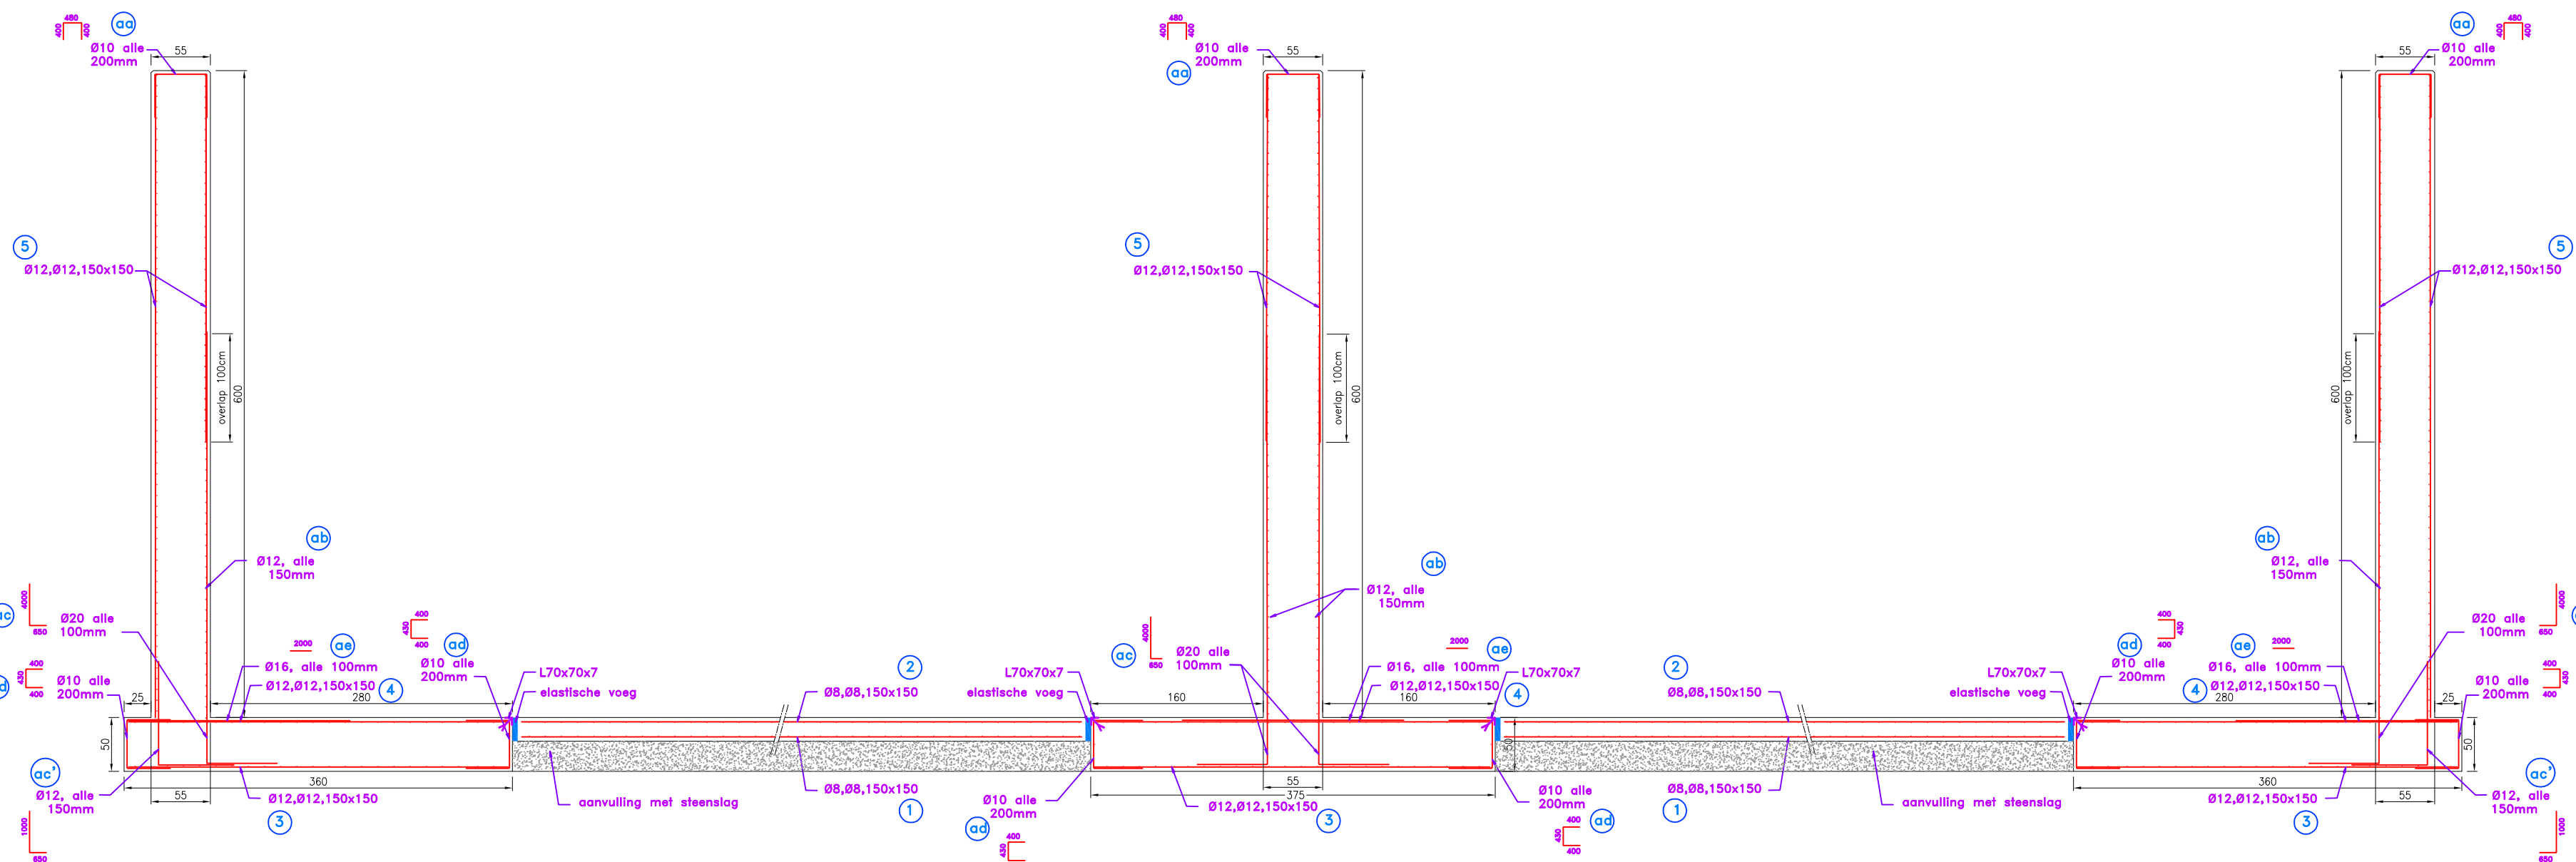

GRONDPLAN

SCHAAL 1:400

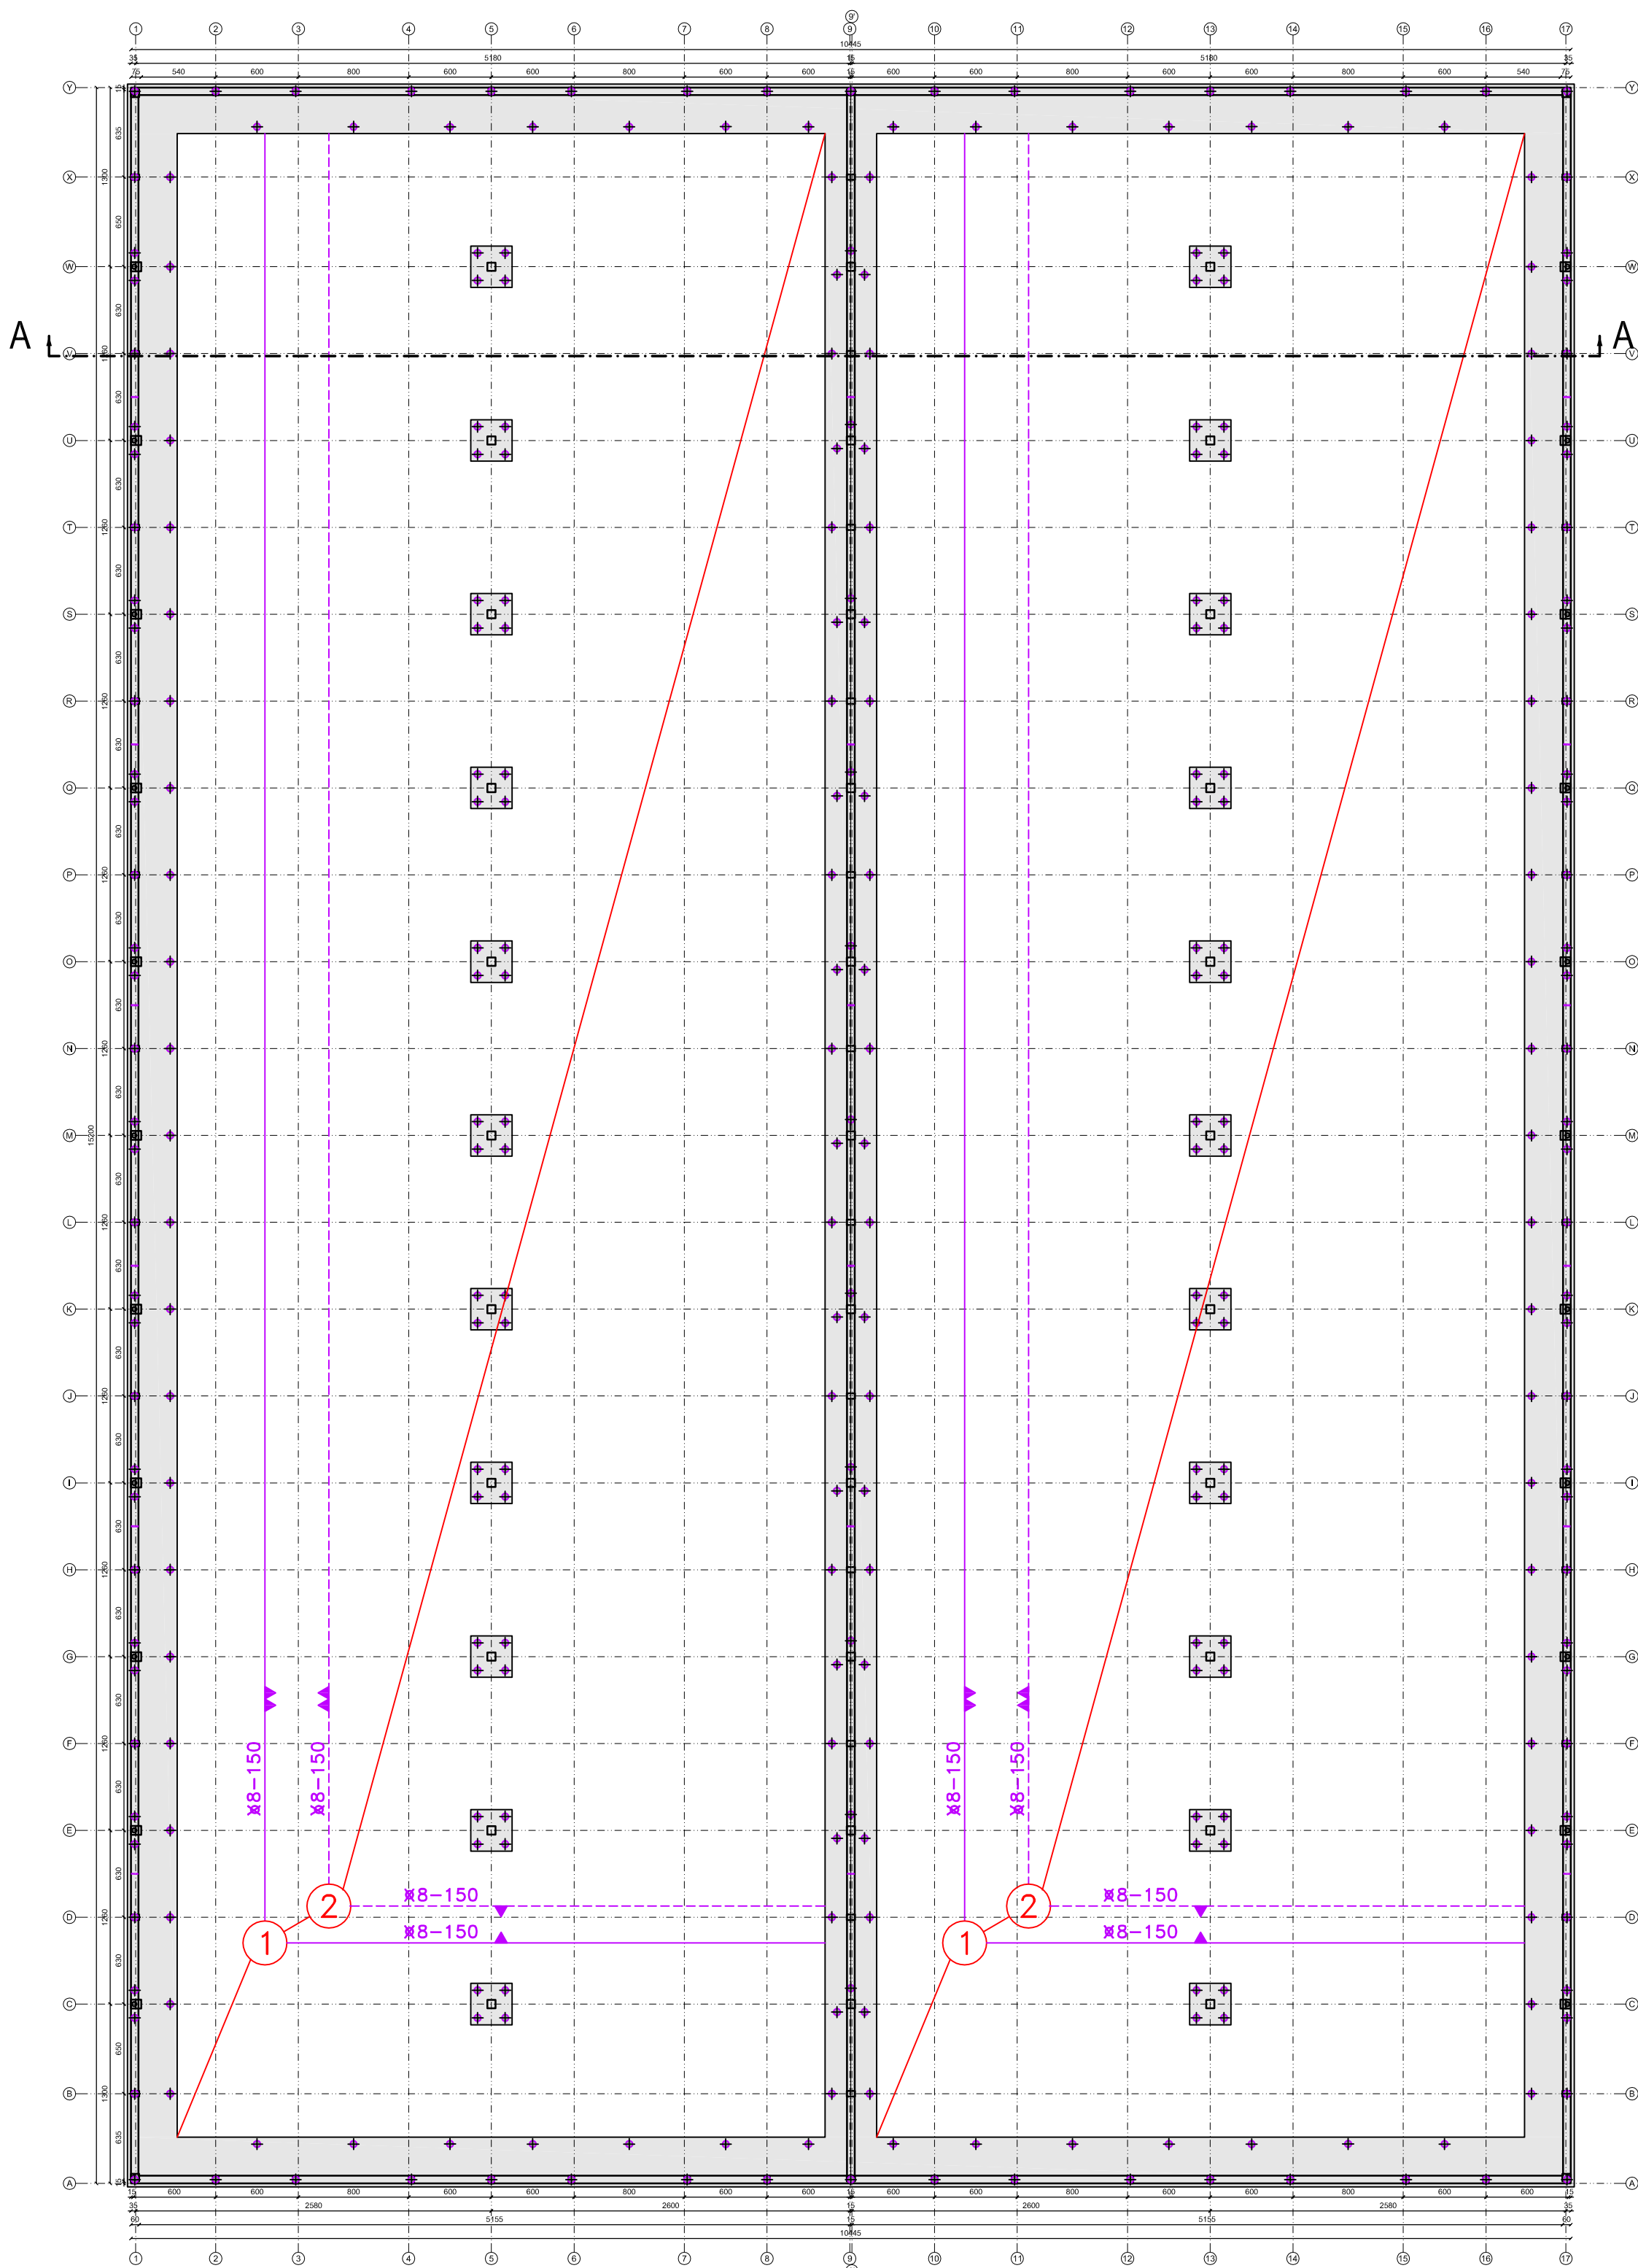

DETAIL VOEG

(keermuur)

