


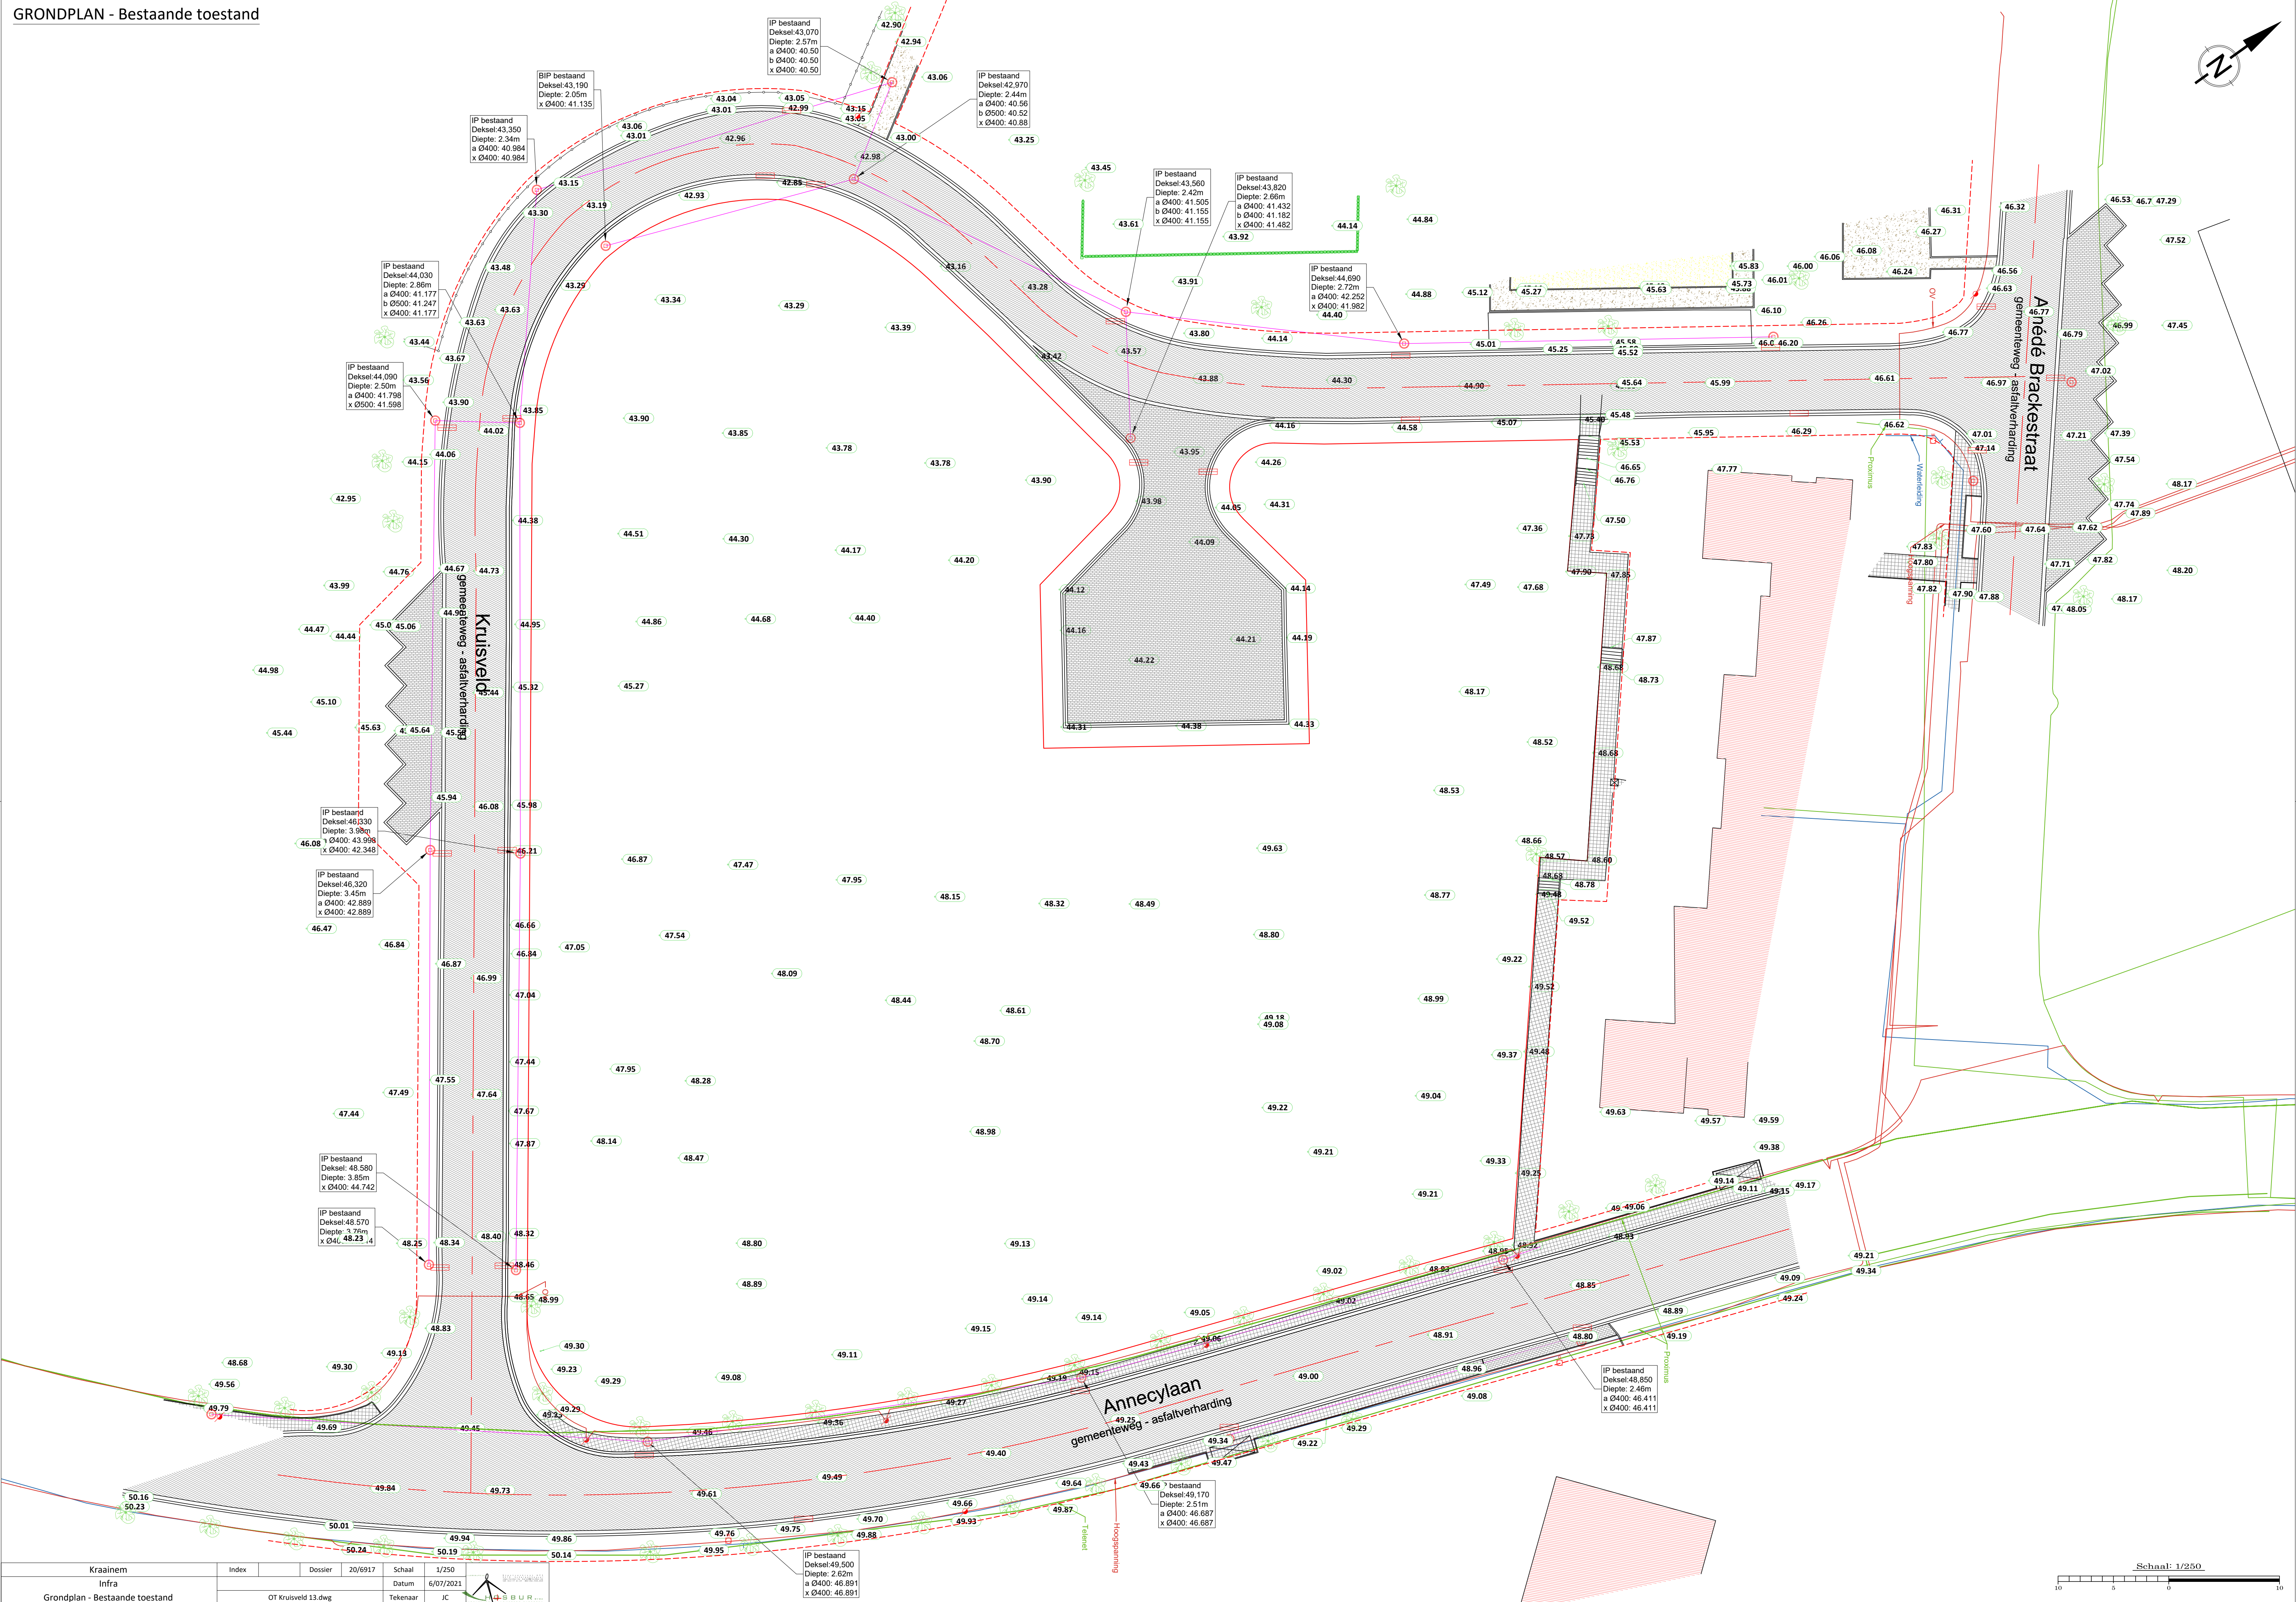



Kraainem	Index	Dossier	20/6917	Schaal	1/250
Infra - Kelder COMODO		Datum	6/07/2021		
Grondplan - Nieuwe toestand		Tekenaar	JC		
OT kruisveld 14.dwg					


- Legende
- Gras (intensief)
 - Bloembollen
 - Bloemenweide
 - Haag
 - Heester hoog
 - Vaste plant
 - Betonstraatstenen brede voeg
 - Beton
 - Betonstraatstenen
 - Boom
 - Boom bestaand (te behouden)
 - Boom bestaand (te kappen)
 - Sleuf nutsleidingen

TERREINSNEDES

AS1

Horizontale schaal: 1/250
Verticale schaal: 1/250


Referentievlak: 40,00m

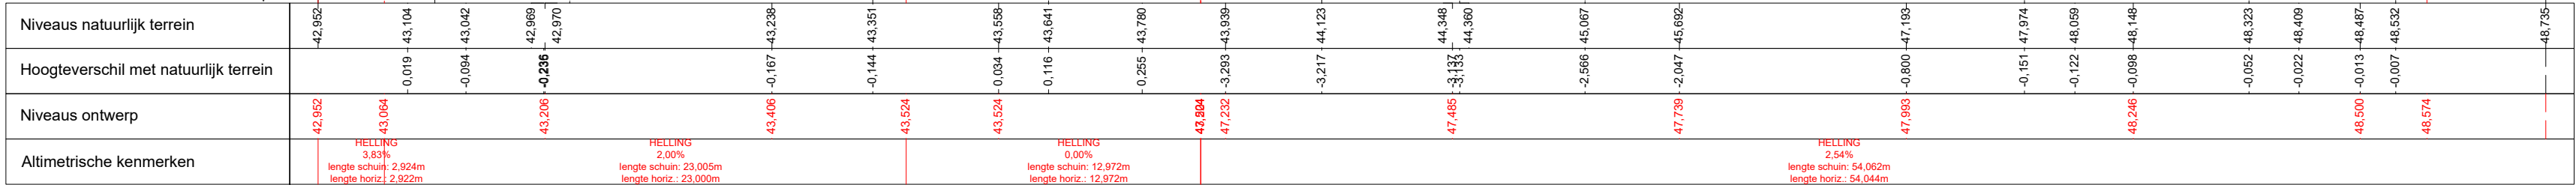

AS2

Horizontale schaal: 1/250
Verticale schaal: 1/250

Referentievlak: 40,00m

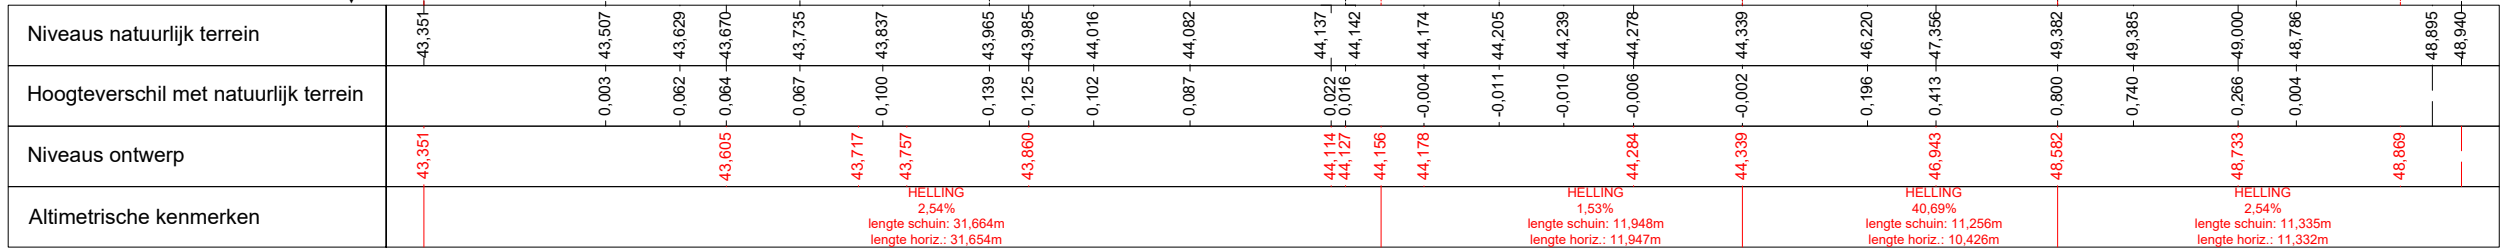

Kraainem	Index		Dossier	20/6917	Schaal	1/250
Infra					Datum	6/07/2021
Terreinsneden			OT Kruisveld 14.dwg		Tekenaar	JC

