




T2 - Nieuw

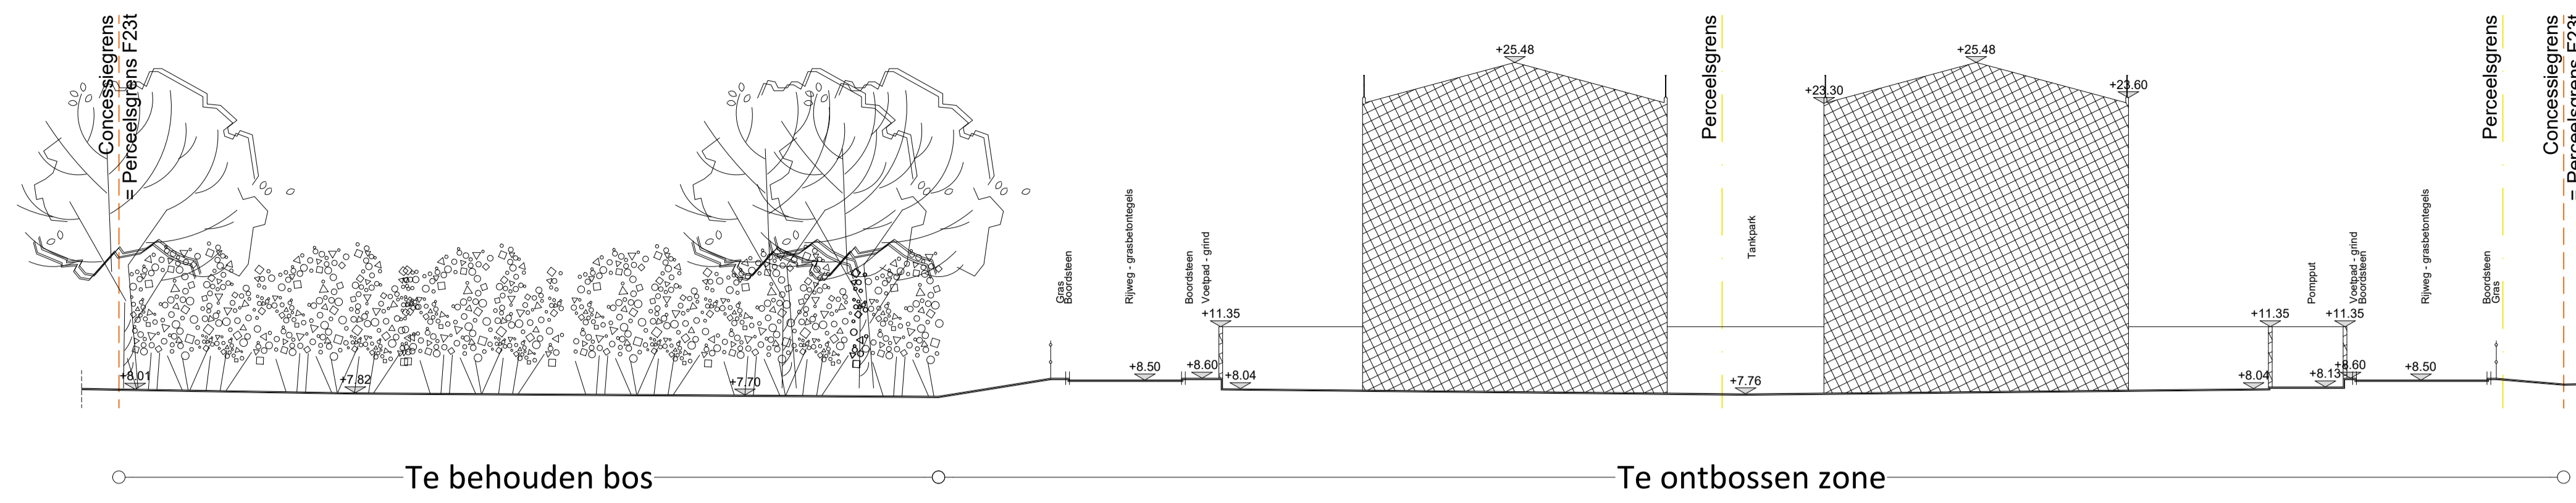

T2 - Bestand

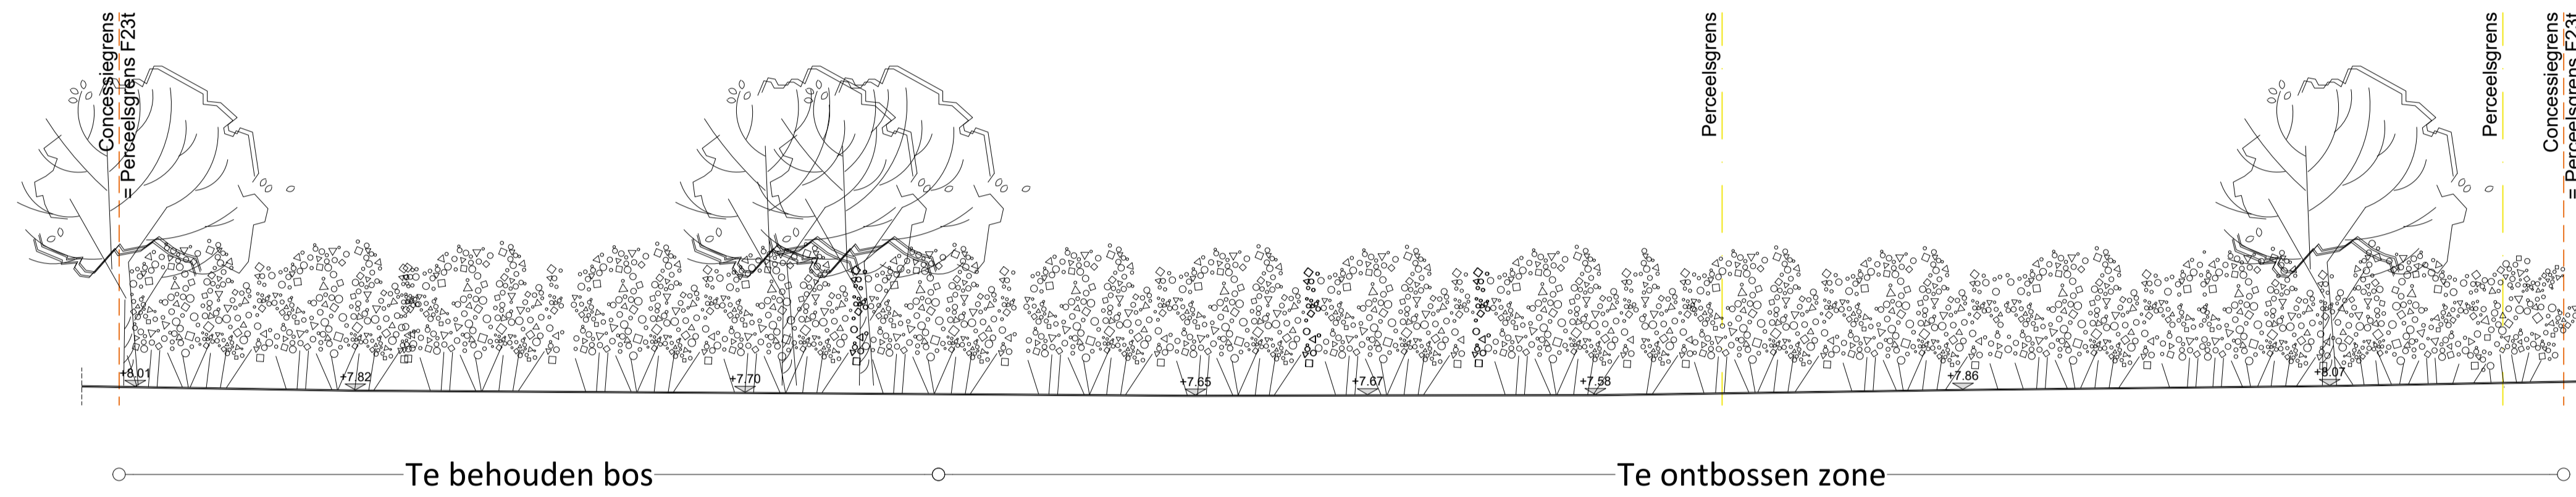

T1 - Nieuw

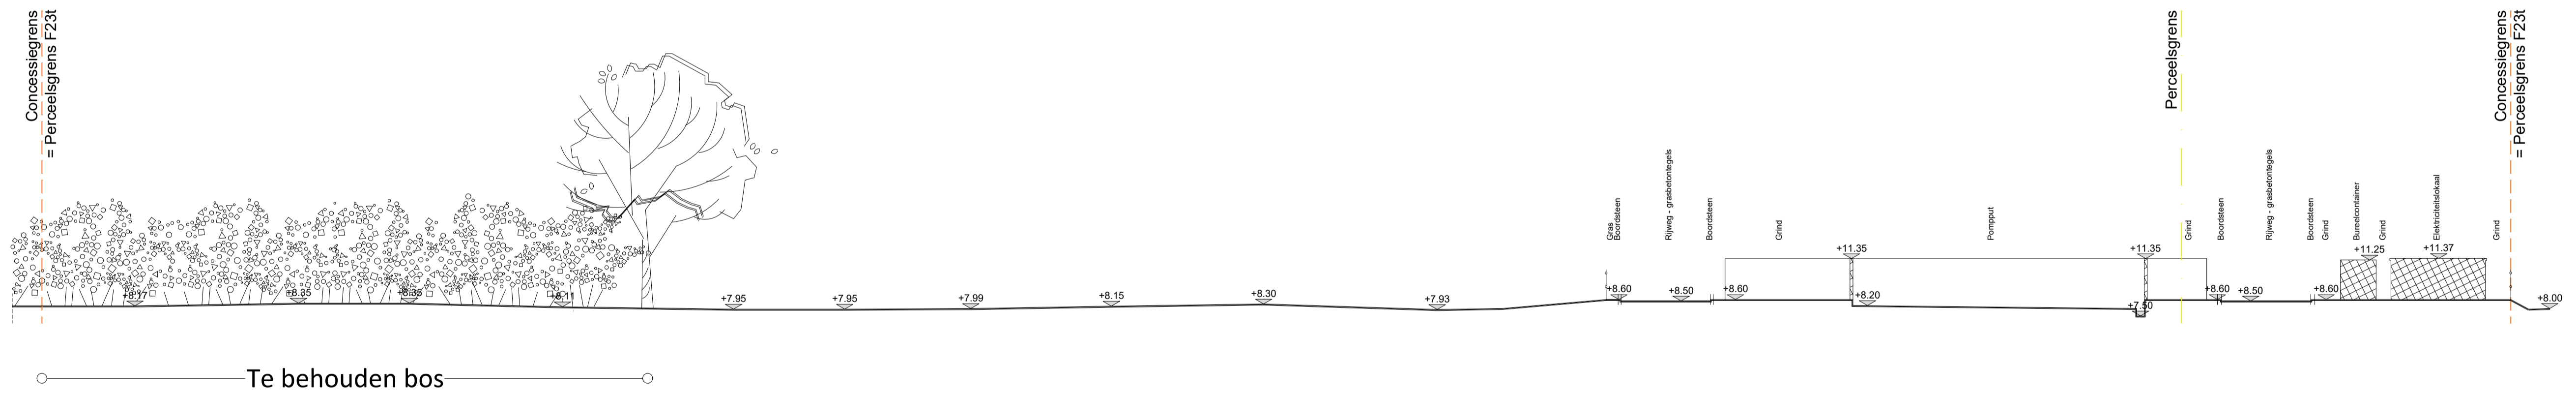

T1 - Bestand

