




Profiel Nr. 15

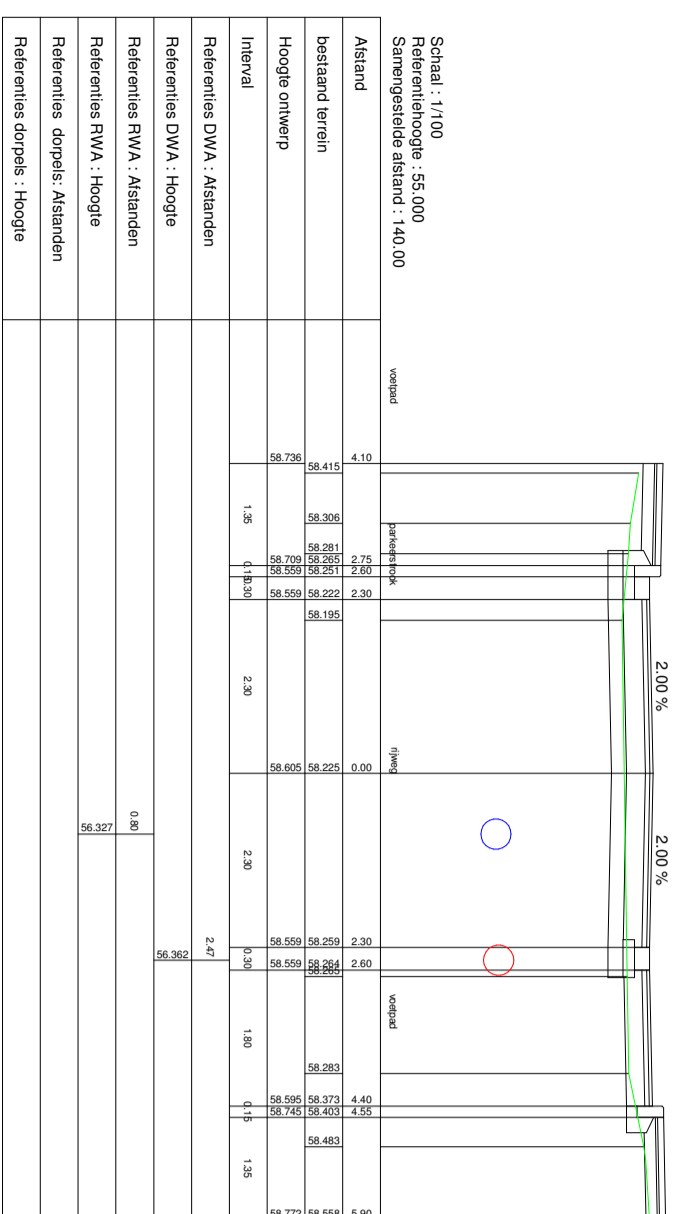


Profiel Nr. 18

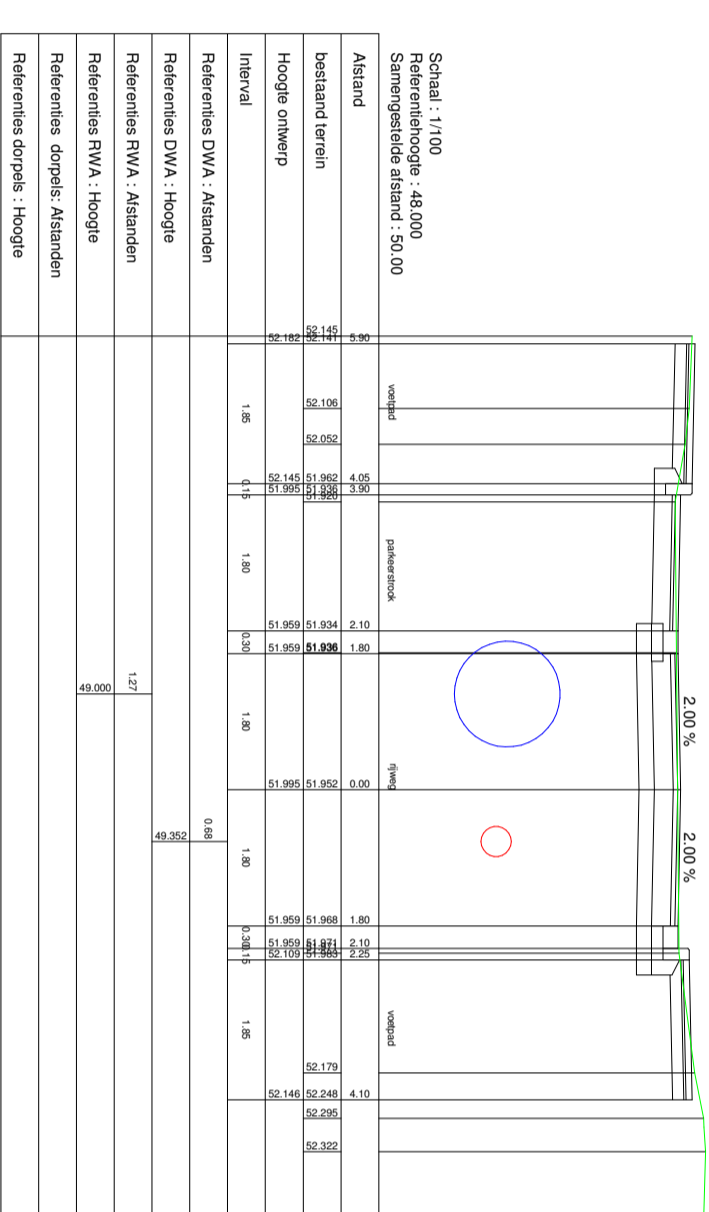


Profiel Nr. 16

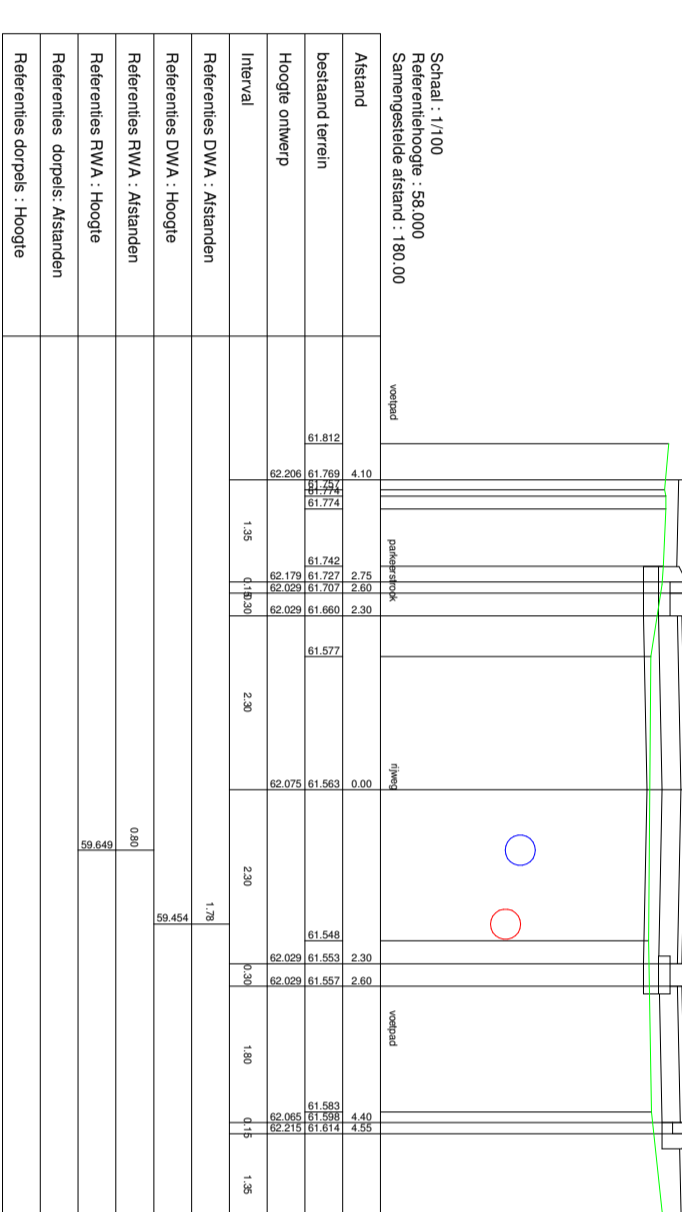


Profiel Nr. 20

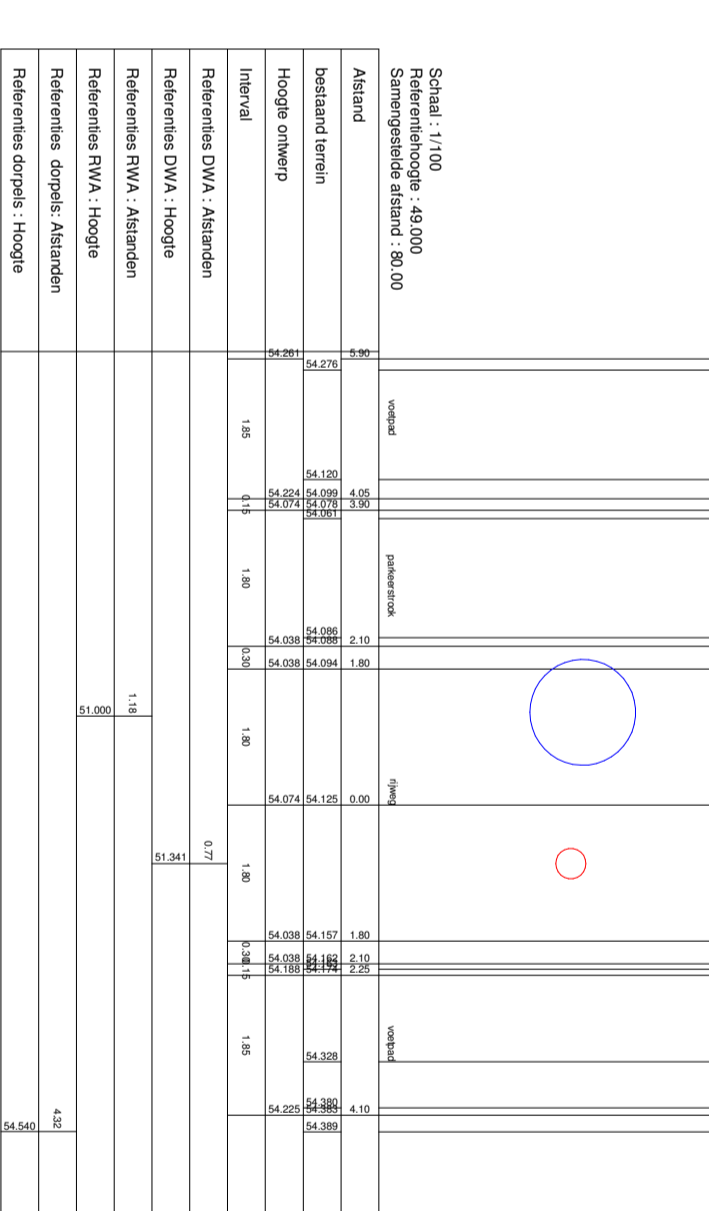


Profiel Nr. 17

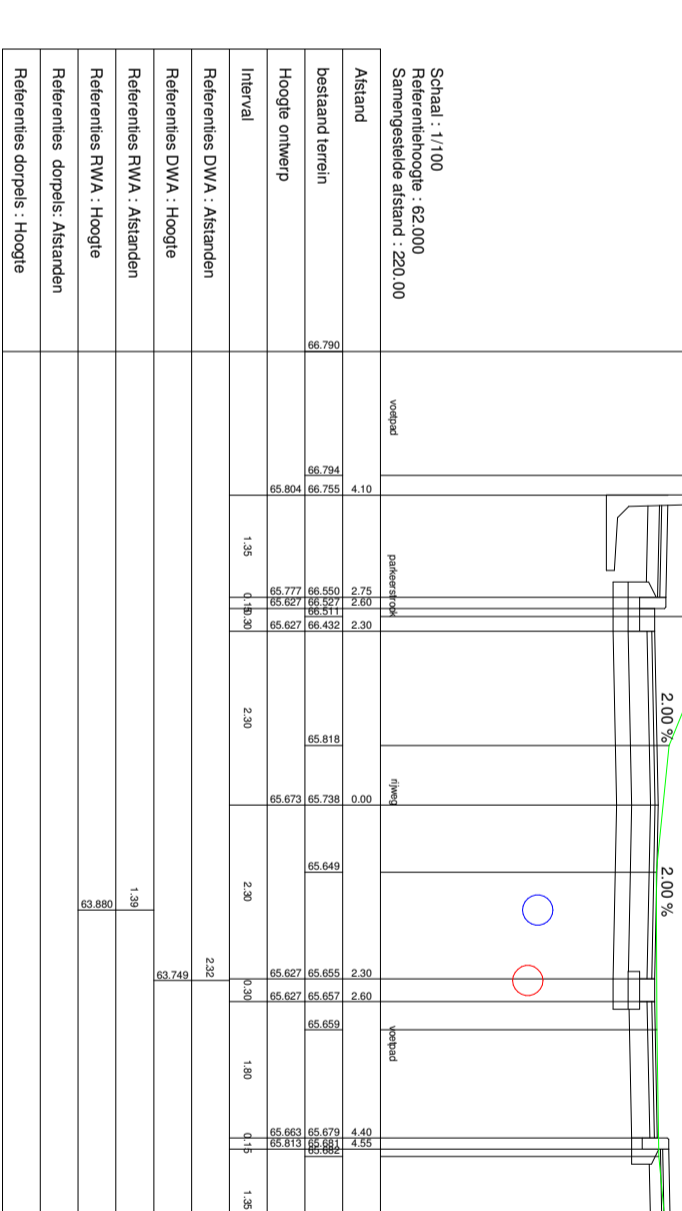


Profiel Nr. 21

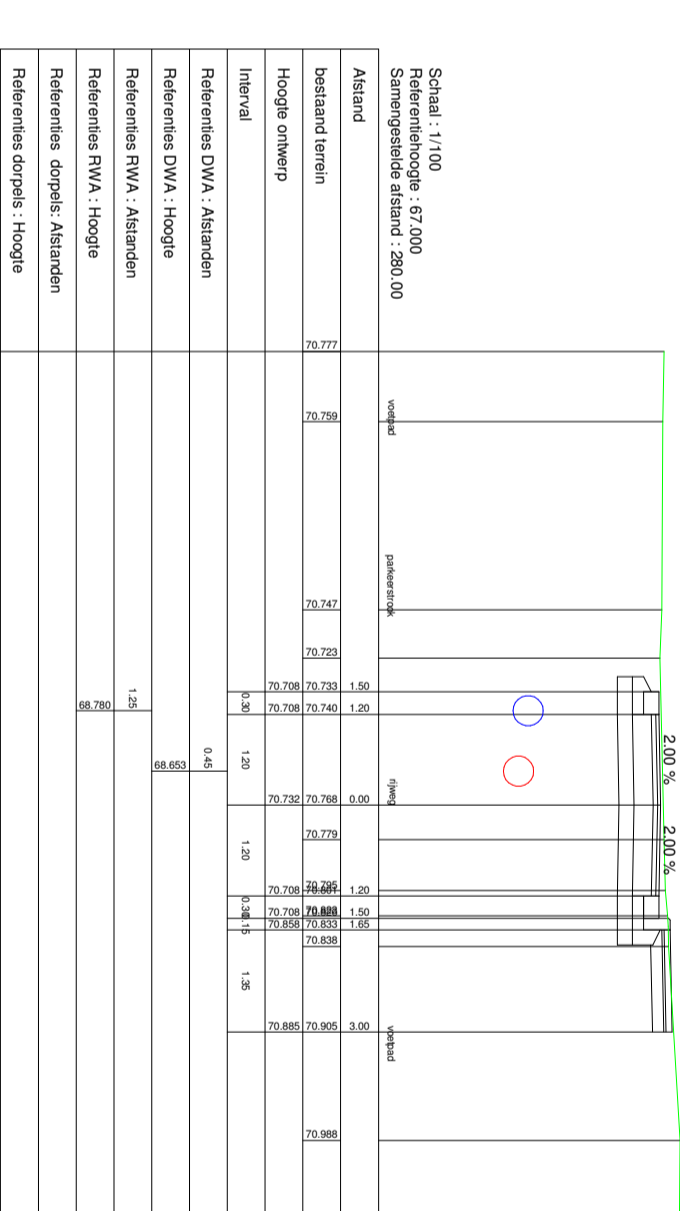


Profiel Nr. 23

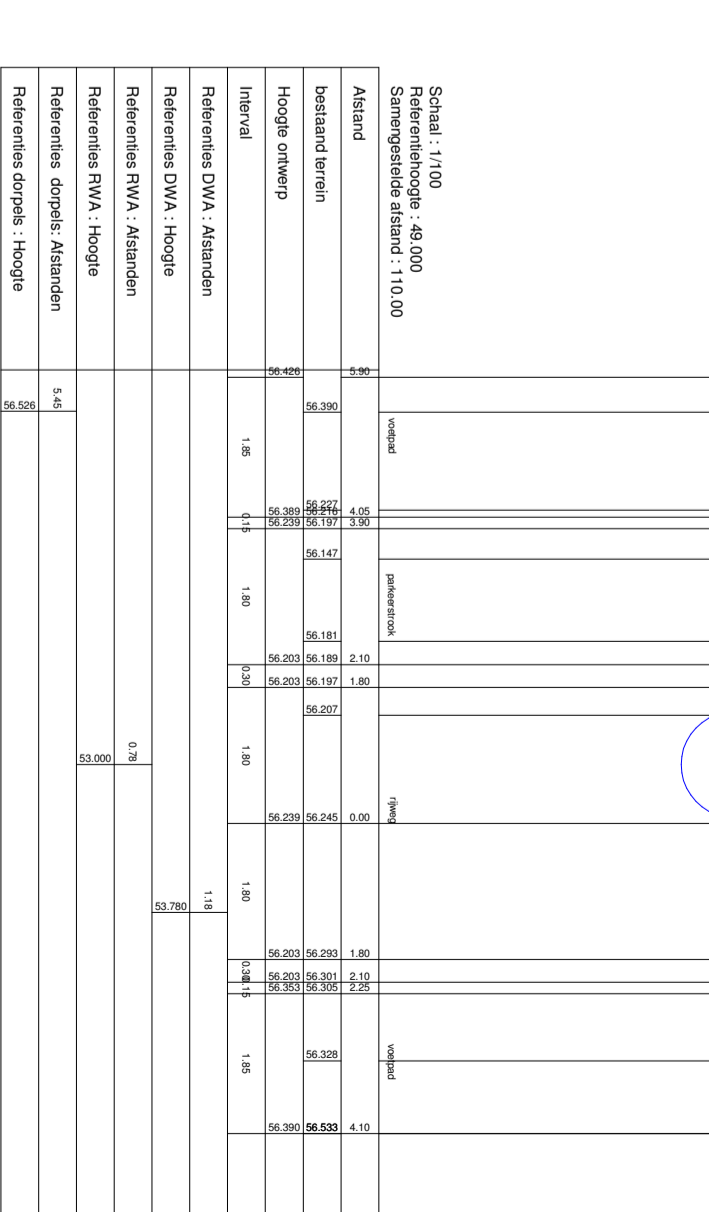


Profiel Nr. 19

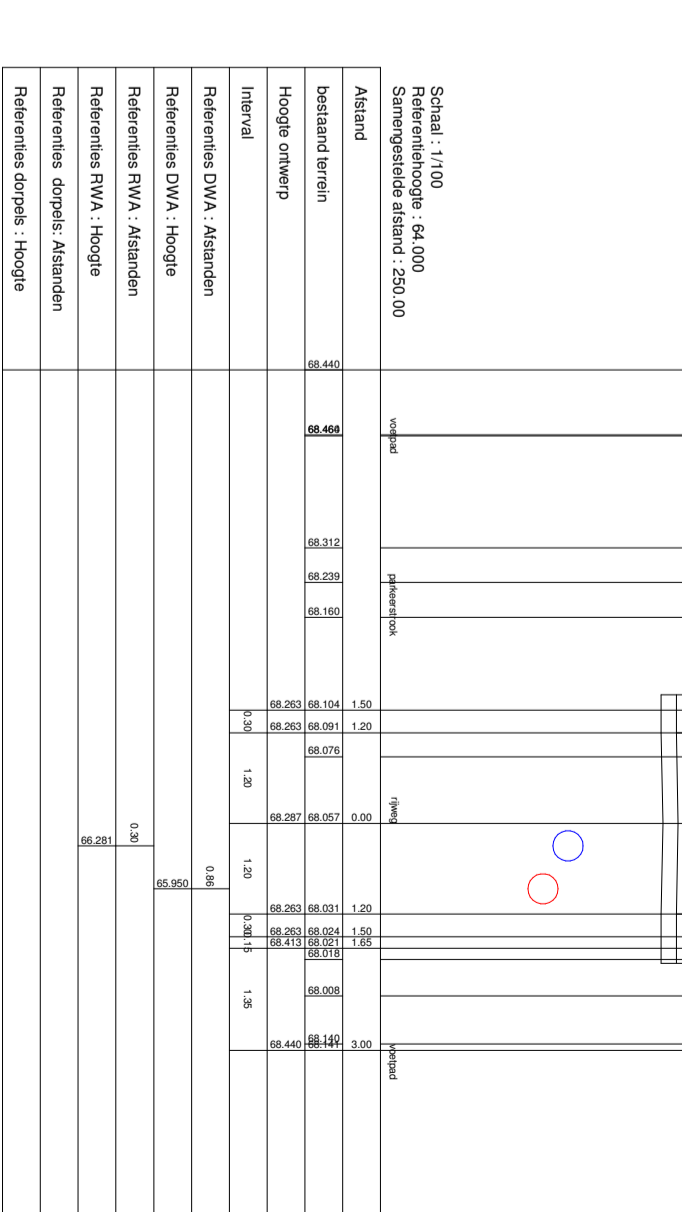


Profiel Nr. 22

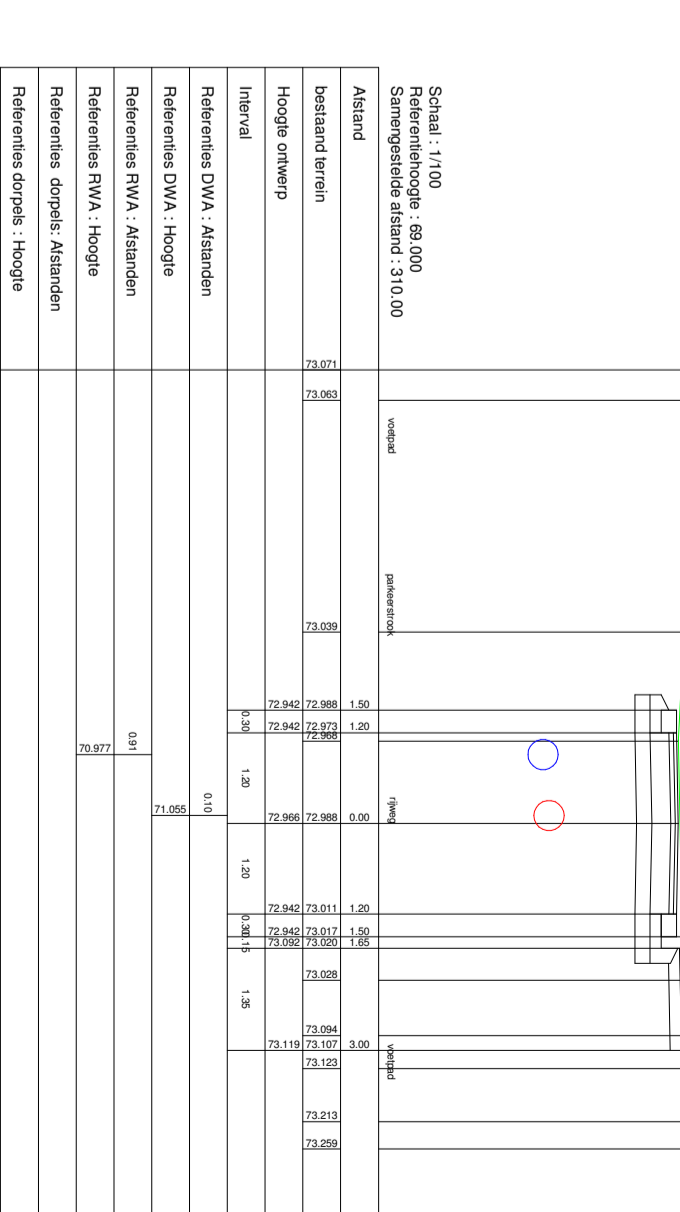

Profiel Nr. 24

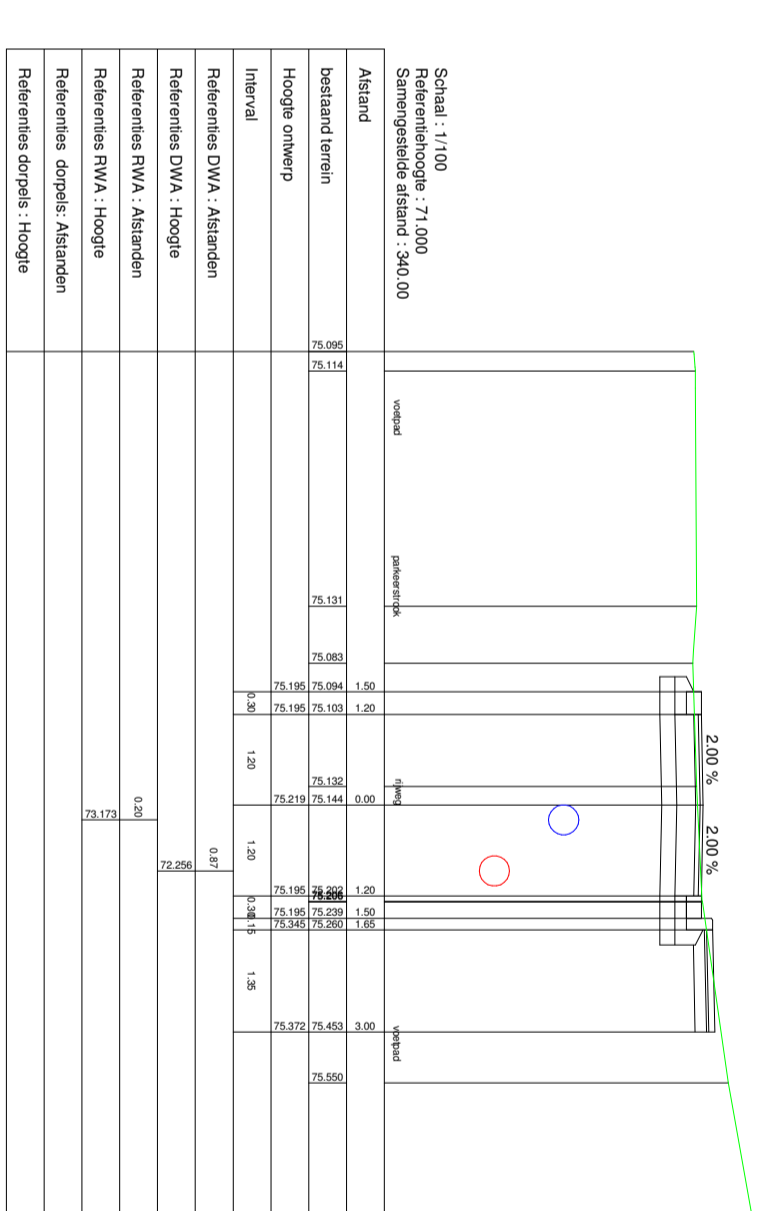

Profiel Nr. 25

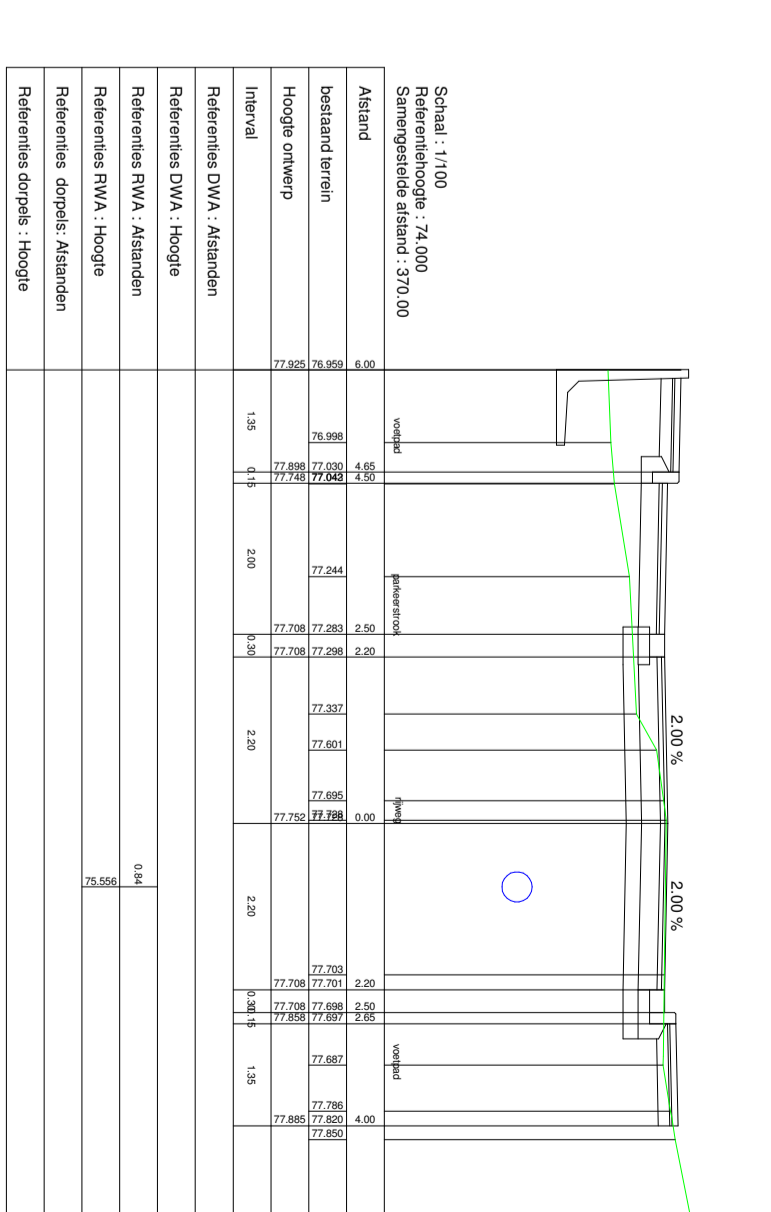

Profiel Nr. 26

WEGEN- EN RIOLERINGSWERKEN GROENEWEG EN DEEL FIERTELMEERS

4.2. GROENEWEG Ontwerp Dwaarsprofielen 15 - 26

Id.	Datum	Opmetingen

ONTWERP DIENST

Geleend door

Gezien en goedgekeurd door de Stadsingénieur,
Dany De Brakelien

Nagezeten door Katrien Torf

Gezeten om als bijlage gevoegd te worden bij de beslissing van de Gemeenteraad in zitting van heden Ronse
Namens het college van Burgemeester en Schepenen

Linda Vandekerhove
Schiedssecretaris

Rudi Boudinghen
Schepen

Plan: 900 x 800 Datum: 06-12-2016 Schaal: 1:100 W-294