


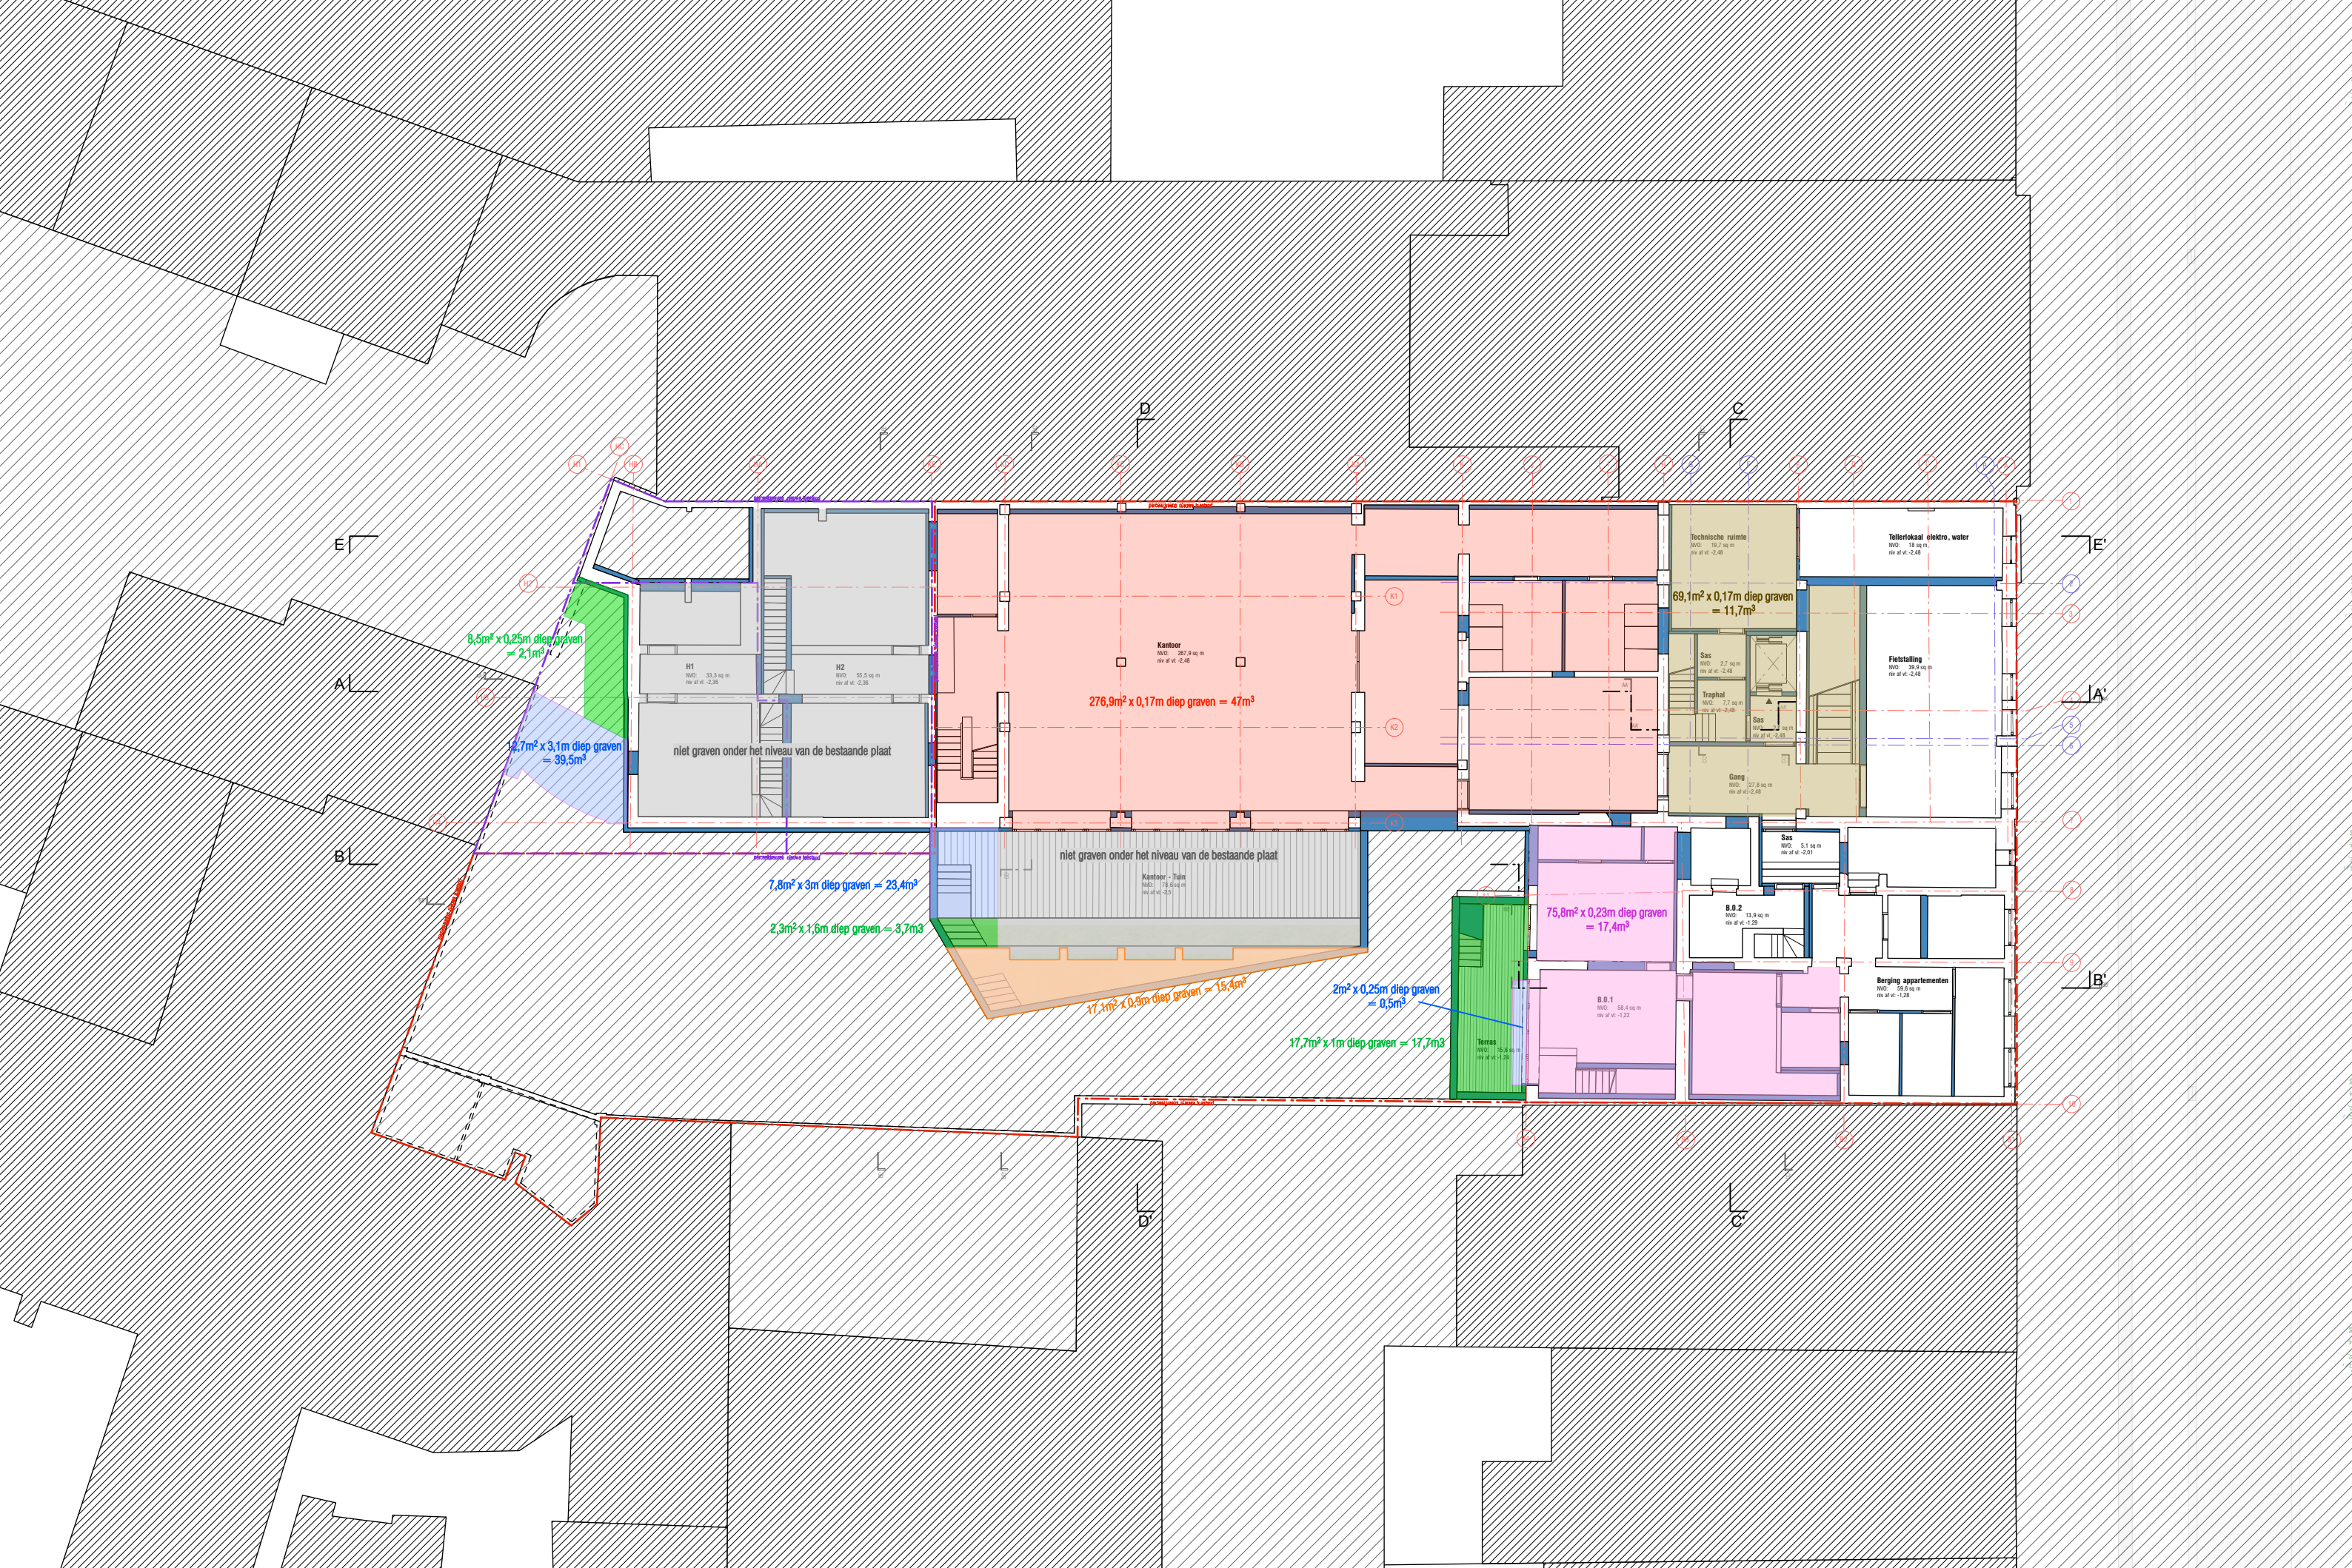

TOTAAL m²: 489,8m²
TOTAAL m³: 178,4m³

PLN | LAAG -1 | gravende hoeveelheid

FASE	NR.	INDEX	DATUM	SCHAAL	FORMAAT	141-PSC	Seamen's Club
BA	8		14.10.2021	1/200	A3		

FREDERIC VANDORP
REGISTERED ARCHITECT
+32 3 337 00 55
info@fvmw.be