


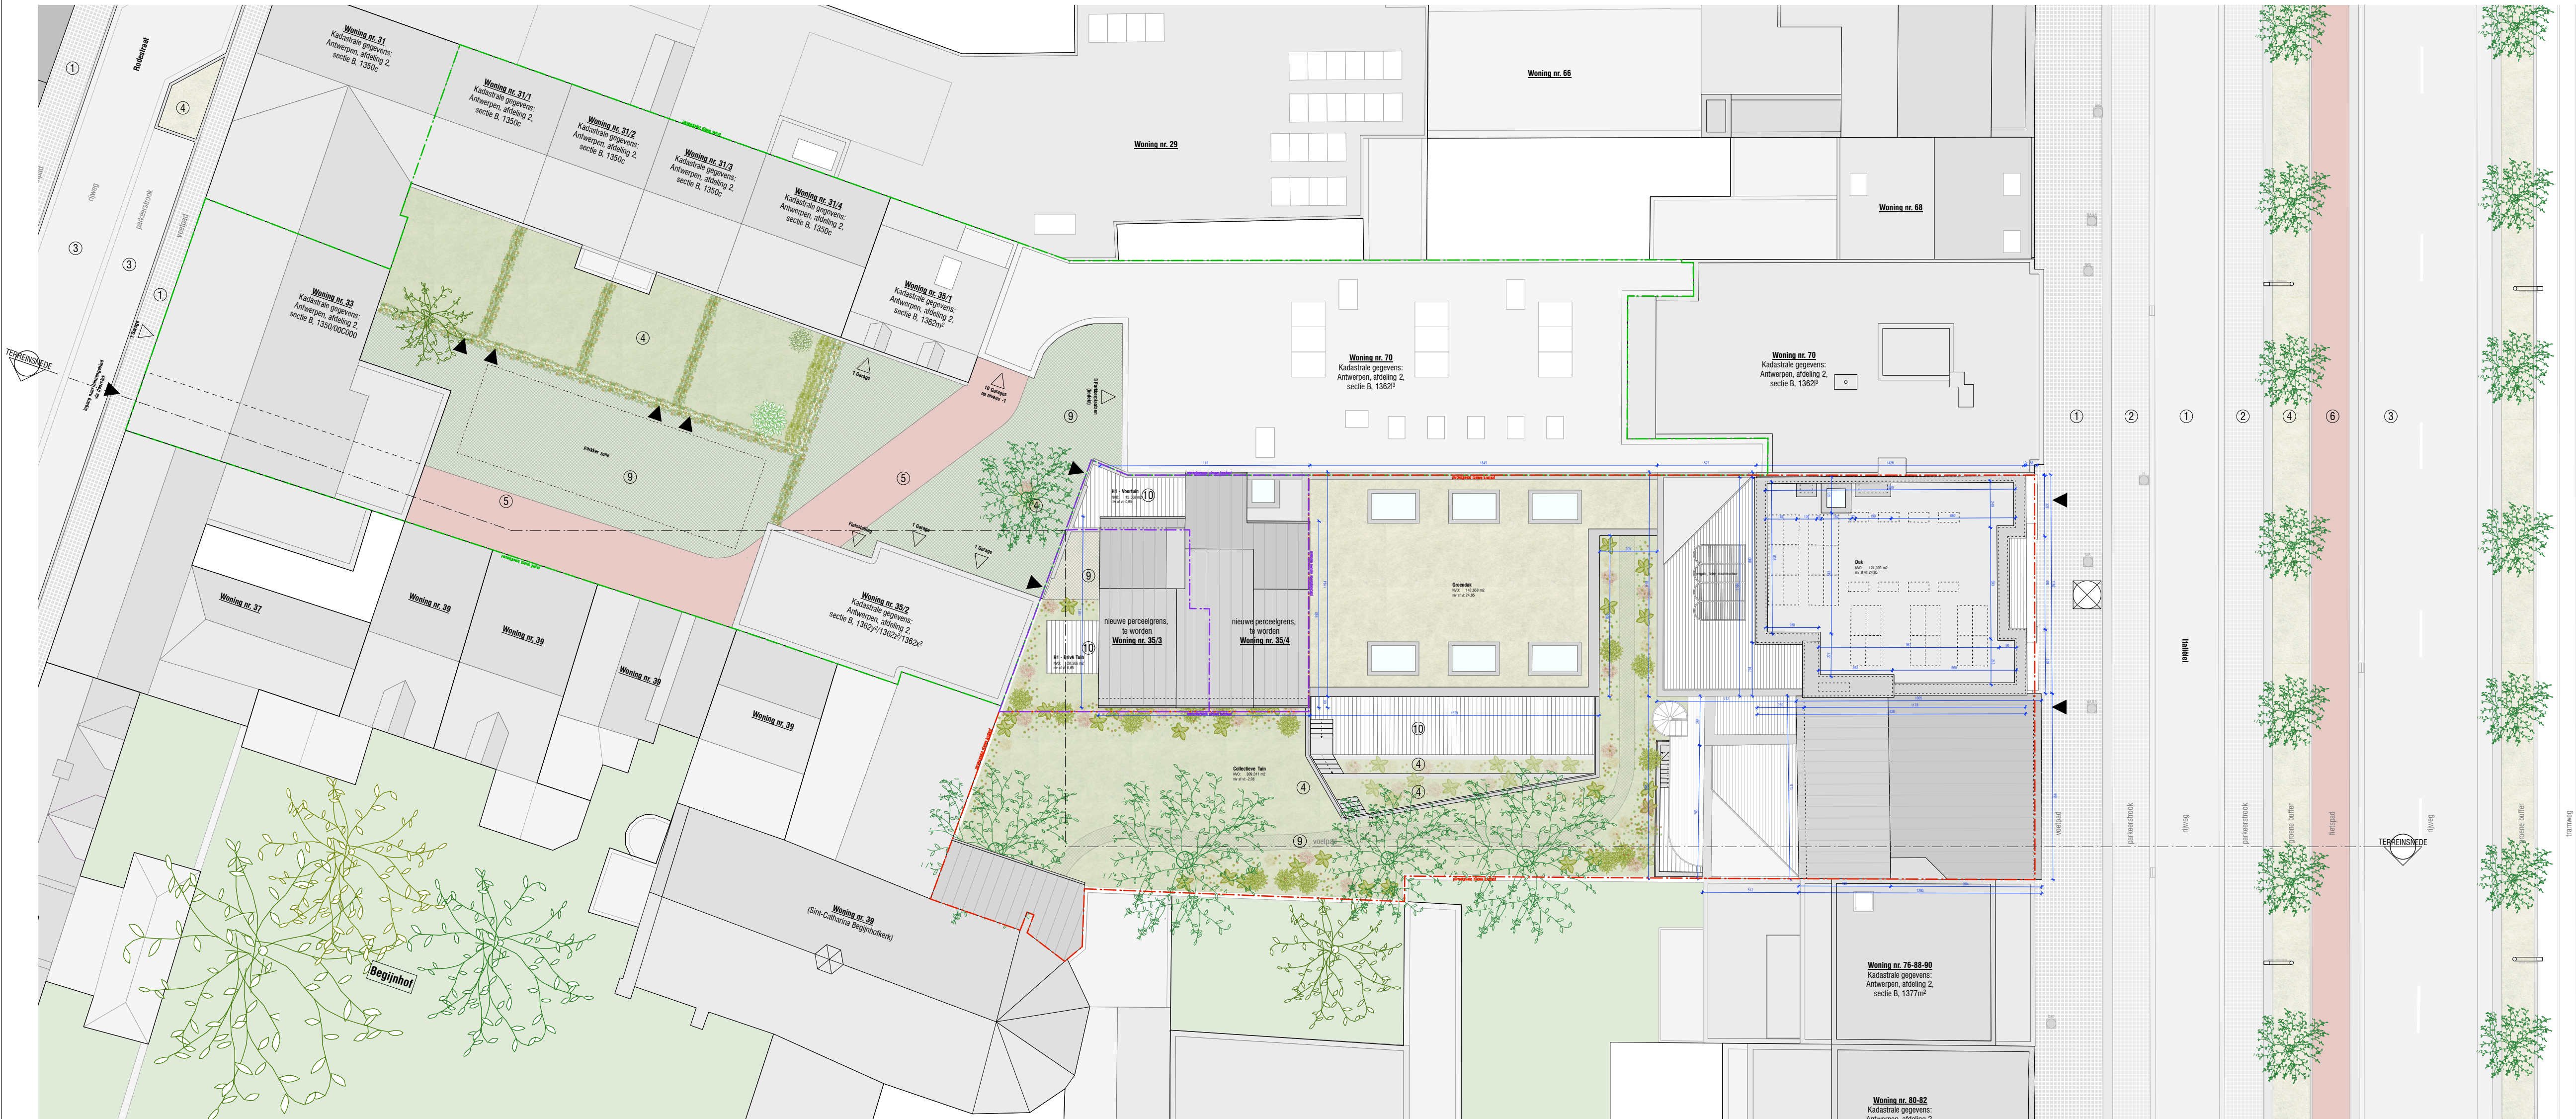

Perceelgrens

Bestaand

Nieuw

①

betonstraatsteen grijs

②

kasselen

③

asfaltering

④

beplanting

⑤

betonklinkers rood

⑥

asfaltering, rood

⑦

gietvloer, grijs

⑧

natuursteen, grijs

⑨

grasdallen

⑩

verhaard betonvloer

riooldeksel

aanduiding terreinsnede

Situering en kijkrichting foto

rooftag (zie legende)

functie

Badkamer

netto opp. 8,1 m²

netto h. 2,04

netto vloeroppervlakte

netto kamerhoogte

0

1

2

5

*Alle maten zijn indicatief en dienen ter oriëntatie te worden gecontroleerd door de uitvoerder voor de uitvoering of productie van een element. Technieken en stabiliteit zijn indicatief. De tekeningen technieken en stabiliteit dienen gebruikt te worden door de uitvoerder. Elke discrepantie dient door de uitvoerder gemeld te worden aan de architect alvorens verder te gaan met de uitvoering.

141-PSC

SEAMENS CLUB

Project

Seamens Club

Ligging

Stadsdeel 12-14, 2000 Antwerpen

Kadastrale gegevens

Antwerpen afdeling 2, sectie B n° 1381/137033

Opdrachtgever

Thuyphong BVBA

Prooststraat 25/3

2000 Antwerpen

Architect

Frederic Vandendriek Wouter Williams architecten

Brughevest 8 - 2000 Antwerpen

T: 03 267 02 32

E: wv@fww.be

Projectverantwoordelijke:

Dhr. Frederic Vandendriek

Dhr. Francisco Mendes

Mevr. Lisa Koller

FWW

A

31.08.2021

Bouwvoorzorg

Indos

Datum

Wijziging

IMPLANTING - NIEUWE TOESTAND

Nummer

BA_141-PSC_I_N_01_INPLANTING

Fase

Schaal

1:200

Formaat

A1

Besteknummer

-