


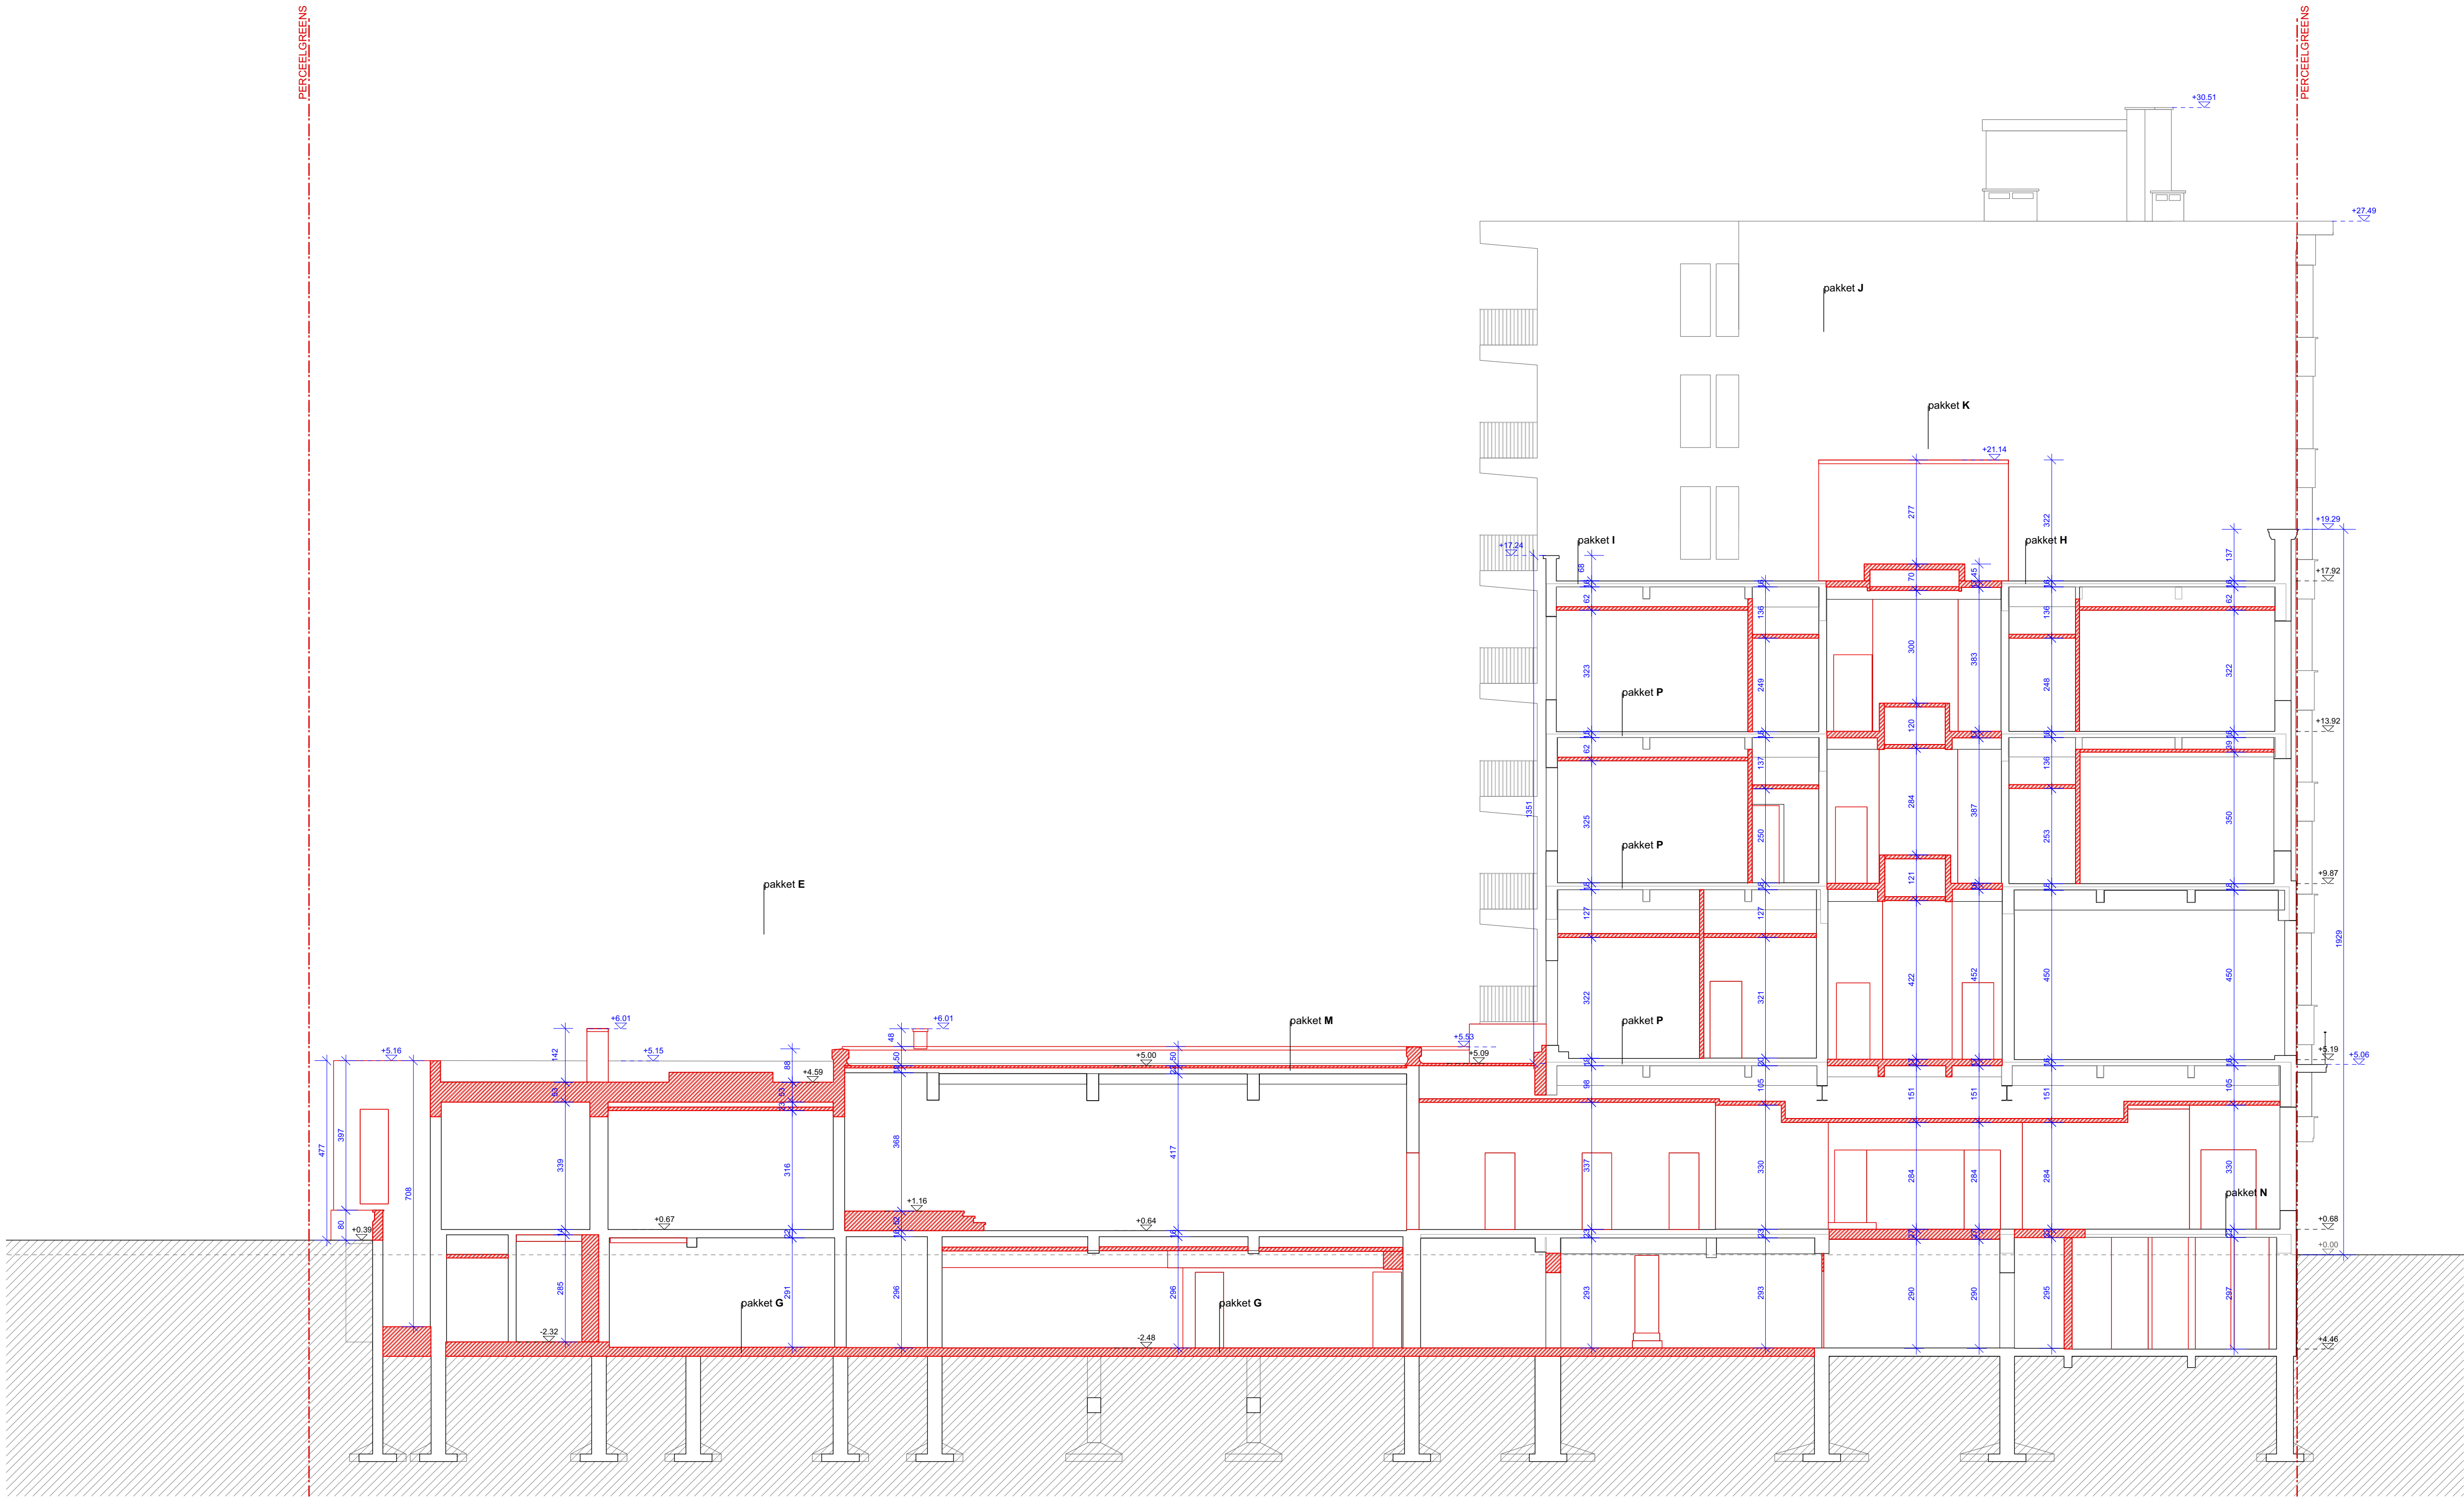

- LEGENDA
- Perceelgrens
 - Bestaand
 - Nieuw
 - Afbraak
 - Afbraak: Afwerking om te verwijderen



*Alle maten zijn indicatief en dienen ter plaatse te worden gecontroleerd door de uitvoerder voor de uitvoering of productie van een element. Technieken en stabiliteit zijn indicatief. De tekeningen technieken en stabiliteit dienen getoetst te worden door de uitvoerder. Elke discrepantie dient door de uitvoerder gemeld te worden aan de architect alvorens verder te gaan met de uitvoering.

141-PSC SEAMENS CLUB

Project Seamen's Club
Ligging Rijksweg 72-74, 2000 Antwerpen
Aankomst op de werf 2, sectie B nr. 1381007503

Opdrachtgever Thirstytree BVBA
Rodestraat 33/3
2000 Antwerpen

Architect Frederic Vandoninck Wouter Willems architecten
Handtekening Begijnvest 8 - 2000 Antwerpen
T: 03 337 03 32
E: info@fww.be

Projectverantwoordelijke: Dhr. Frederic Vandoninck
Dhr. Francisco Mendes
Mevr. Lisa Koller

A	31/08/2021	Bouwaanvraag
Indot	Datum	Wijziging

SNEDE AA - BESTAANDE TOESTAND

Nummer BA_141-PSC_S_B_01_SNEDEAA
Fase
Schaal 1:100
Formaat A1
Besteksnummer -