




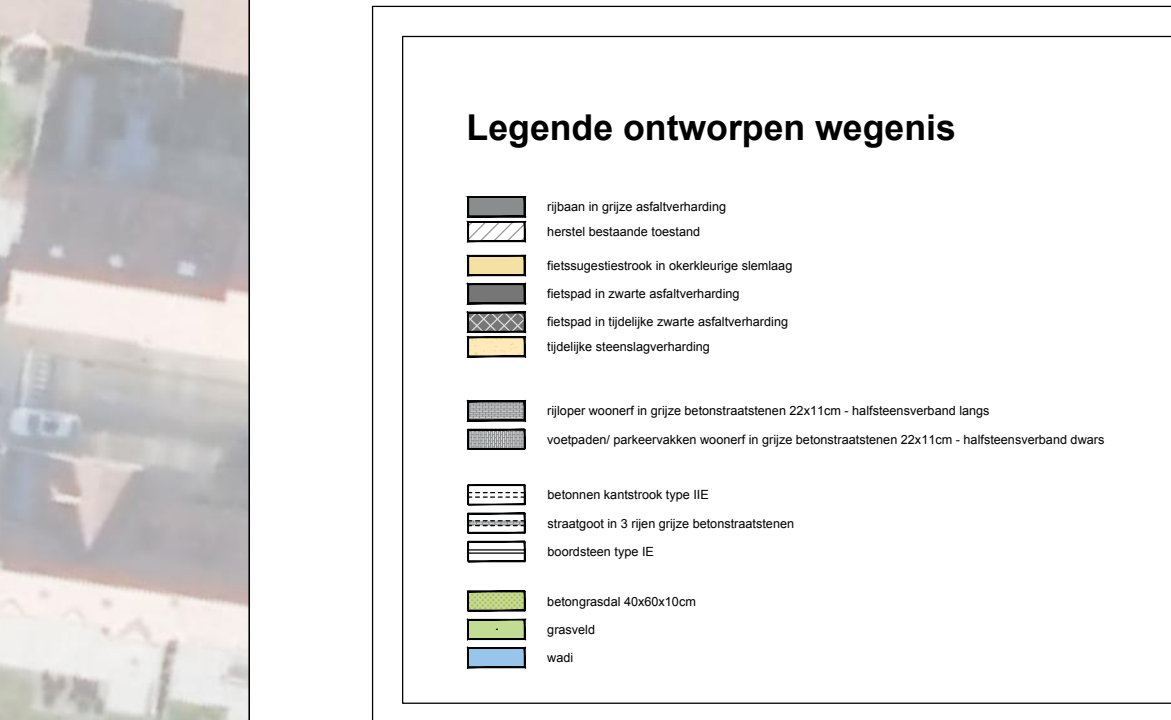

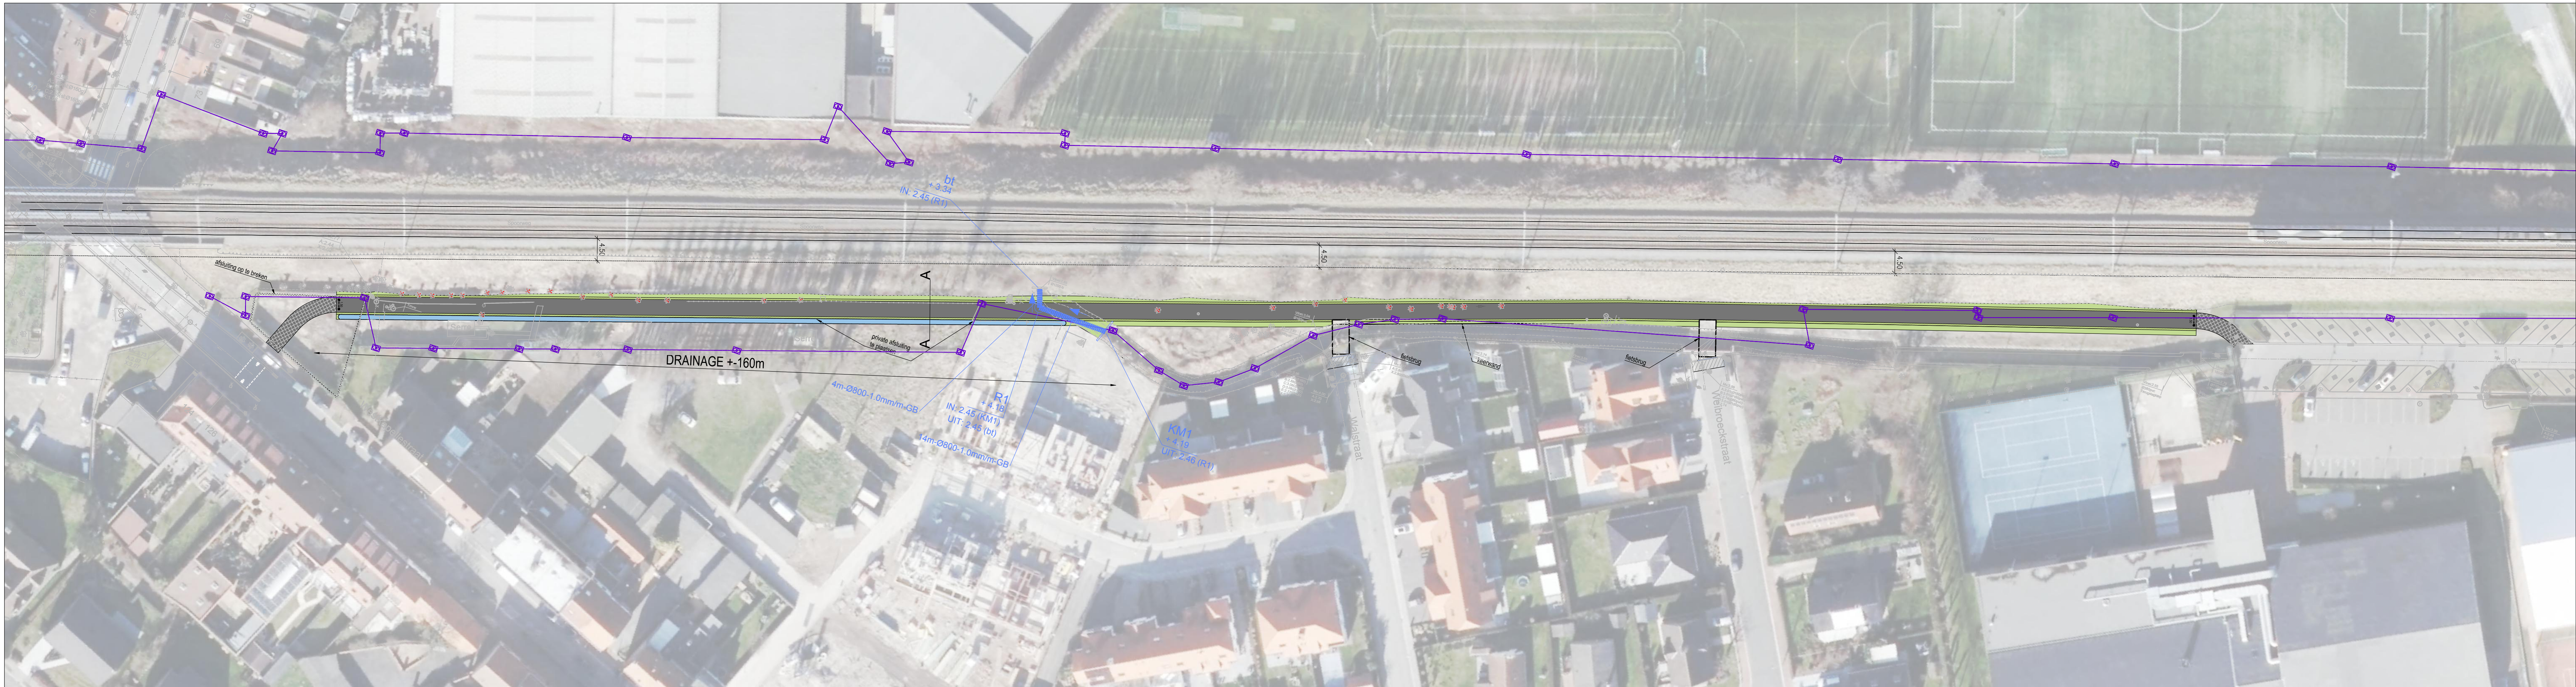

Legende ontworpen wegenis

- keelpad in zwarte asfaltverharding
- keelpad in spijlrijpe zwarte asfaltverharding
- spijlrijke asfaltopbouw
- keelpad bestaande bestrating
- keelpad bestaande bestrating
- grasveld
- water
- te roeien boom

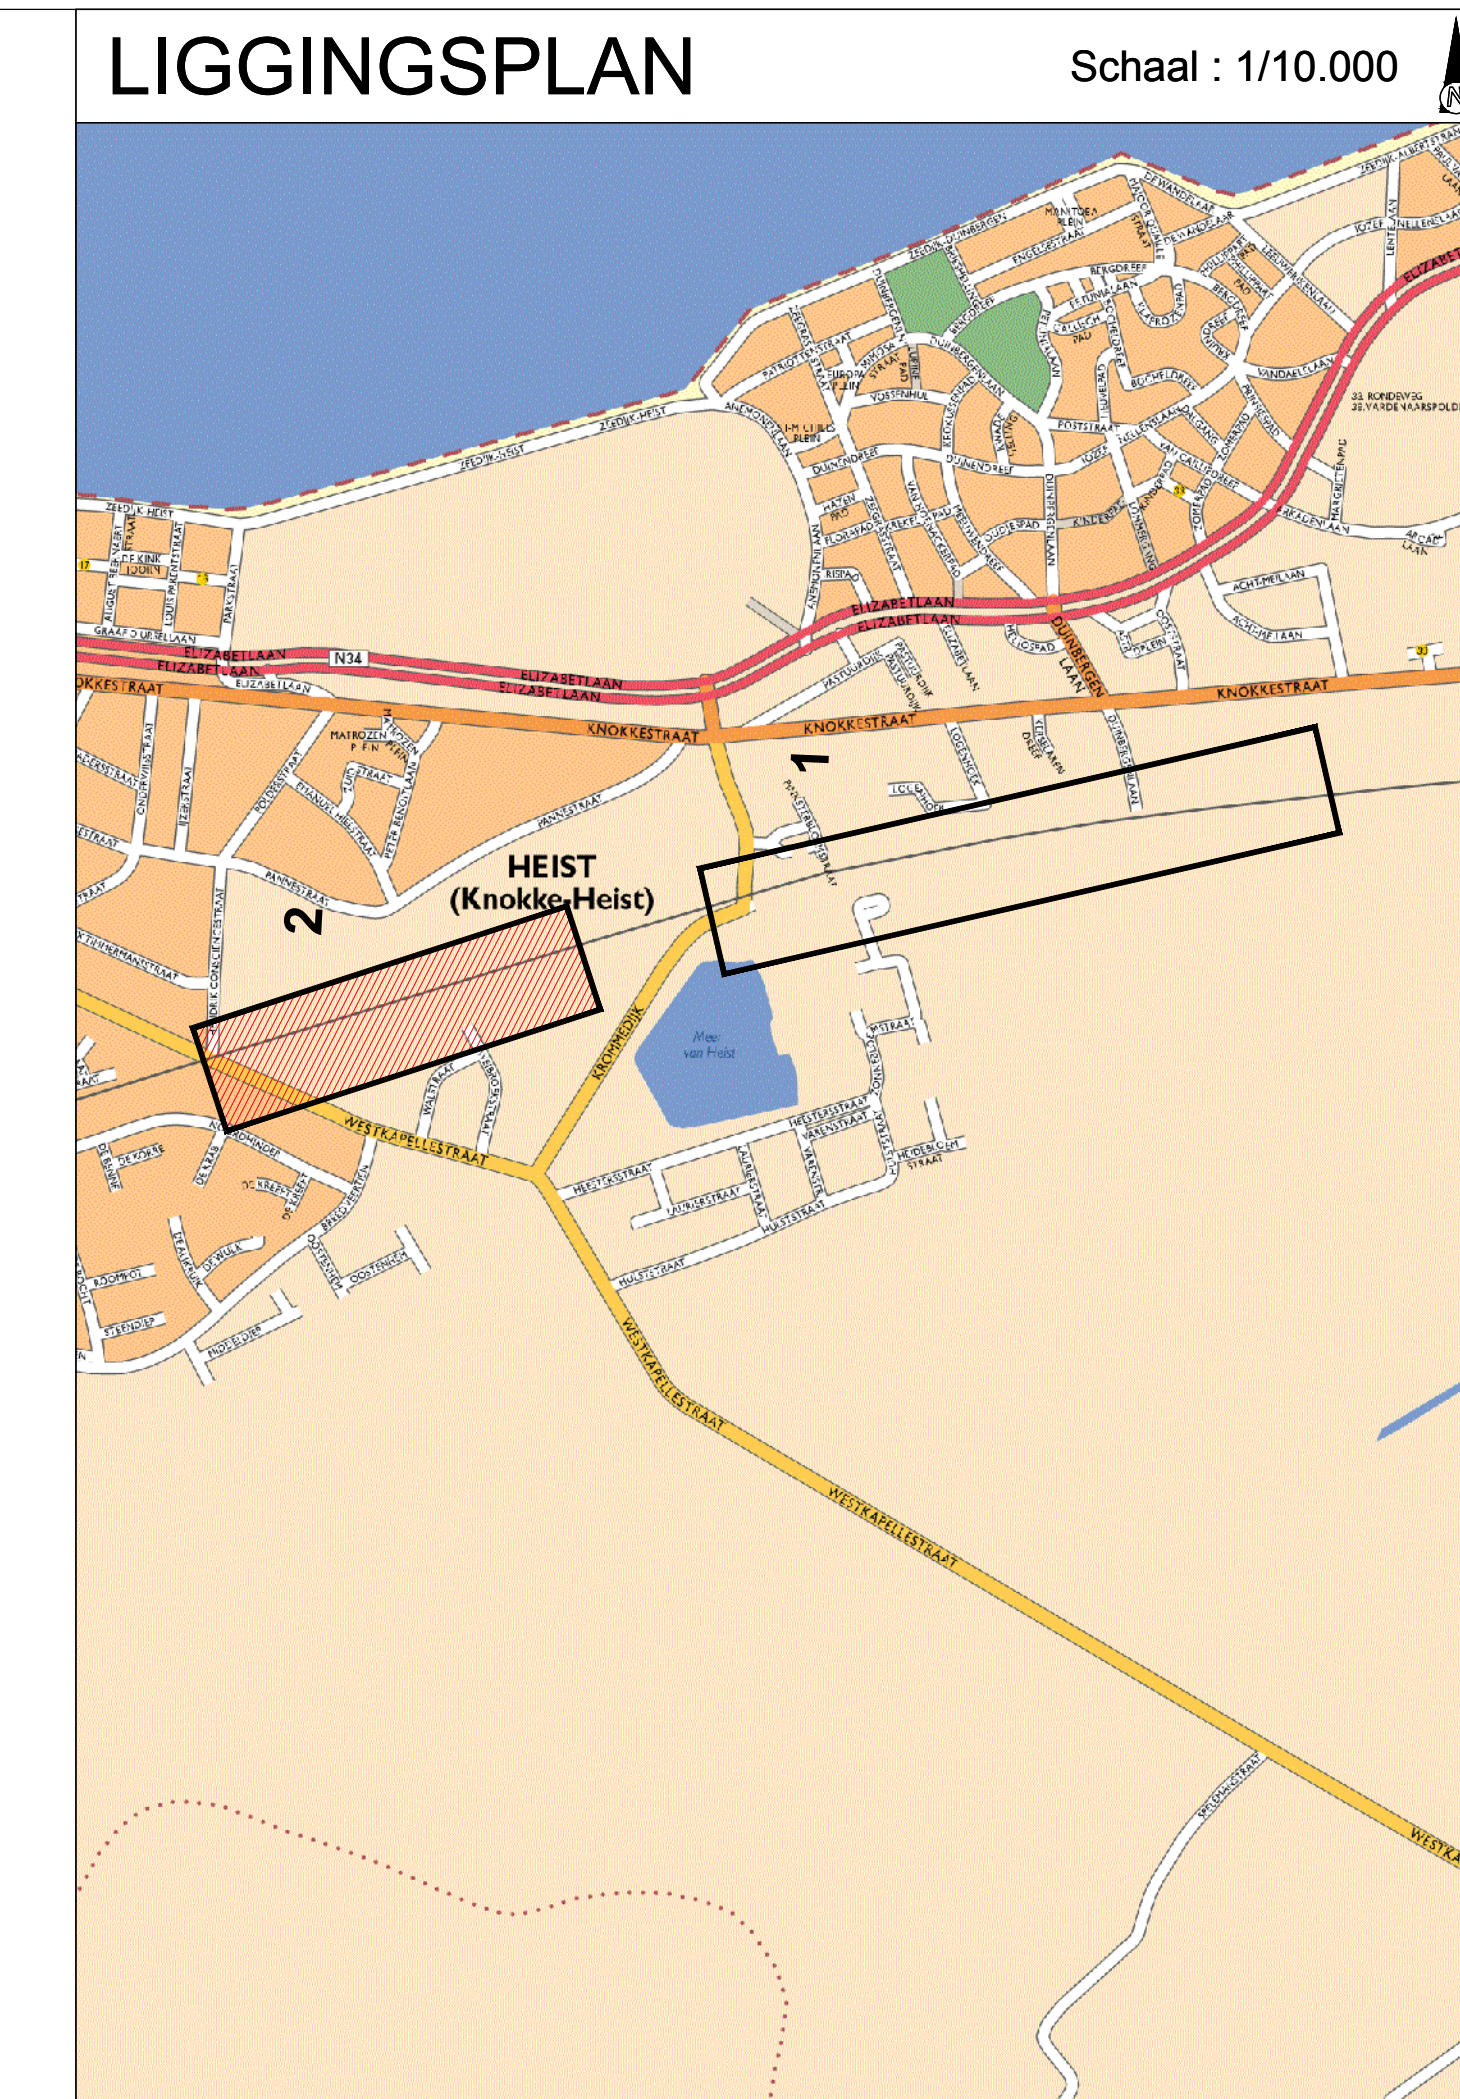

Gemeente Knokke-Heist

KNOKKE-HEIST

Alfred Verweeplein 1
8300 KNOKKE-HEIST

Gezien en goedgekeurd door de gemeenteraad
in zitting van:

Burgemeester
dhr. Piet De Grootte

Algemeen directeur
mevr. Miel Goebe

Provincie West-Vlaanderen

Fietsverbinding Stadsrandbos

SWECO

vestiging Kortrijk
Engelse Wandeling 70
B-8510 Kortrijk-Marke
T +32 (0) 2 383 06 40
www.swecobelgium.be

Operationeel Manager
ing. Wim Deschuyter

Projectleider
ing. Davy Baes

C	24-11-2021	Voorontwerp	HDK		
B	18-10-2021	Inbuzing	HDK		
A	14-09-2021	Opstellen dossier	HDK		
DATUM	HISTORIEK	TEKENAAR	DATUM	HISTORIEK	TEKENAAR


ONTWORPEN WEGENIS EN RIOLERING

FIETSVERBINDING WESTKAPELLESTRAAT - PARKING KROMMEDIJK

FASE	SCHAAL	PLANOPP. (m²)	PROJECTNUMMER	PLANNUMMER	UITGAVE
VOORONTWERP	1:500	0.62m²	21450005A	4.2.2	C

P:\IP\21450005_Heraanleg_Het_Akeren\INFRA\Draw\Q0_Design\21450005A_L\WEG_01.dwg - 4.2.2 (20211124.1335)

TYPE DWARSPROFIEL AA schaal: 1/50

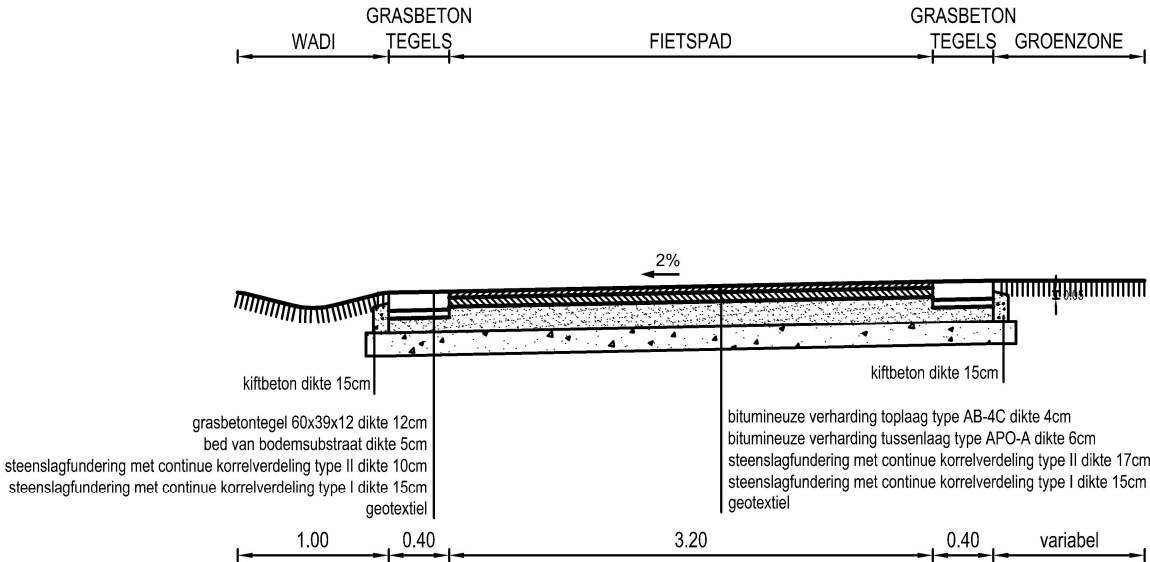

Gemeente Knokke-Heist

Gezien en goedgekeurd door de gemeenteraad
in zitting van:



Alfred Verweeplein 1
8300 KNOKE-HEIST

Burgemeester
Graaf Leopold Lippens

Algemeen directeur
mevr. Miet Gobert

Provincie West-Vlaanderen

Heraanleg "Het Anker"



vestiging Kortrijk
Engelse Wandeling 70
B-8510 Kortrijk-Marke
T +32 (0) 2 383 06 40
www.swecobelgium.be

Operationeel Manager
ing. Wim Deschuytter

Projectleider
ing. Davy Baes

A	24-11-2021	Voorontwerp	HDK			
	DATUM	HISTORIEK	TEKENAAR	DATUM	HISTORIEK	TEKENAAR

TYPEDWARSPROFIELEN
typedwarsprofiel AA

FASE	SCHAAL	PLANOPP. (m²)	PROJECTNUMMER	PLANNUMMER	UITGAVE
VOORONTWERP	1:50	0.62m²	21450005	5.1.1	A