



RAPPORT 1093

Nota Bilzen, Tongersestraat

Bouw van een winkelcomplex
met appartementen en omgevingswerken

DEEL 3: Bijlagen

Willem Vanaenrode, Joris Steegmans & Elke Wesemael
December 2021



BIJLAGEN

Bijlage 1: Periodentabel A4

Bijlage 2: Kadasterplan

Bijlage 3: Afbeeldingenlijst

Bijlage 4: Inplantingsplan

Bijlage 5: KLIP-plan

Bijlage 6: Puttenplan landschappelijk bodemonderzoek op bestaande toestand

Bijlage 7: Puttenplan landschappelijk bodemonderzoek op ontworpen toestand

Bijlage 8: Overzichtsplan variatie aardkundige opbouw proefputten LB

Bijlage 9: Profielen landschappelijk bodemonderzoek

Bijlage 10: Lijst met afkortingen landschappelijk bodemonderzoek

Bijlage 11: Profiellijst LB

Bijlage 12: Fotolijst LB

Bijlage 13: Sleuvenplan op bestaande toestand

Bijlage 14: Sleuvenplan op ontworpen toestand

Bijlage 15: Overzichtsplan variatie aardkundige opbouw proefsleuvenonderzoek


Bijlage 16: Profielen proefsleuvenonderzoek

Bijlage 17: Bodemtransect proefsleuvenonderzoek

Bijlage 18: Profiellijst PS

Bijlage 19: Fotolijst proefsleuvenonderzoek


Bijlage 20: Dagrapporten

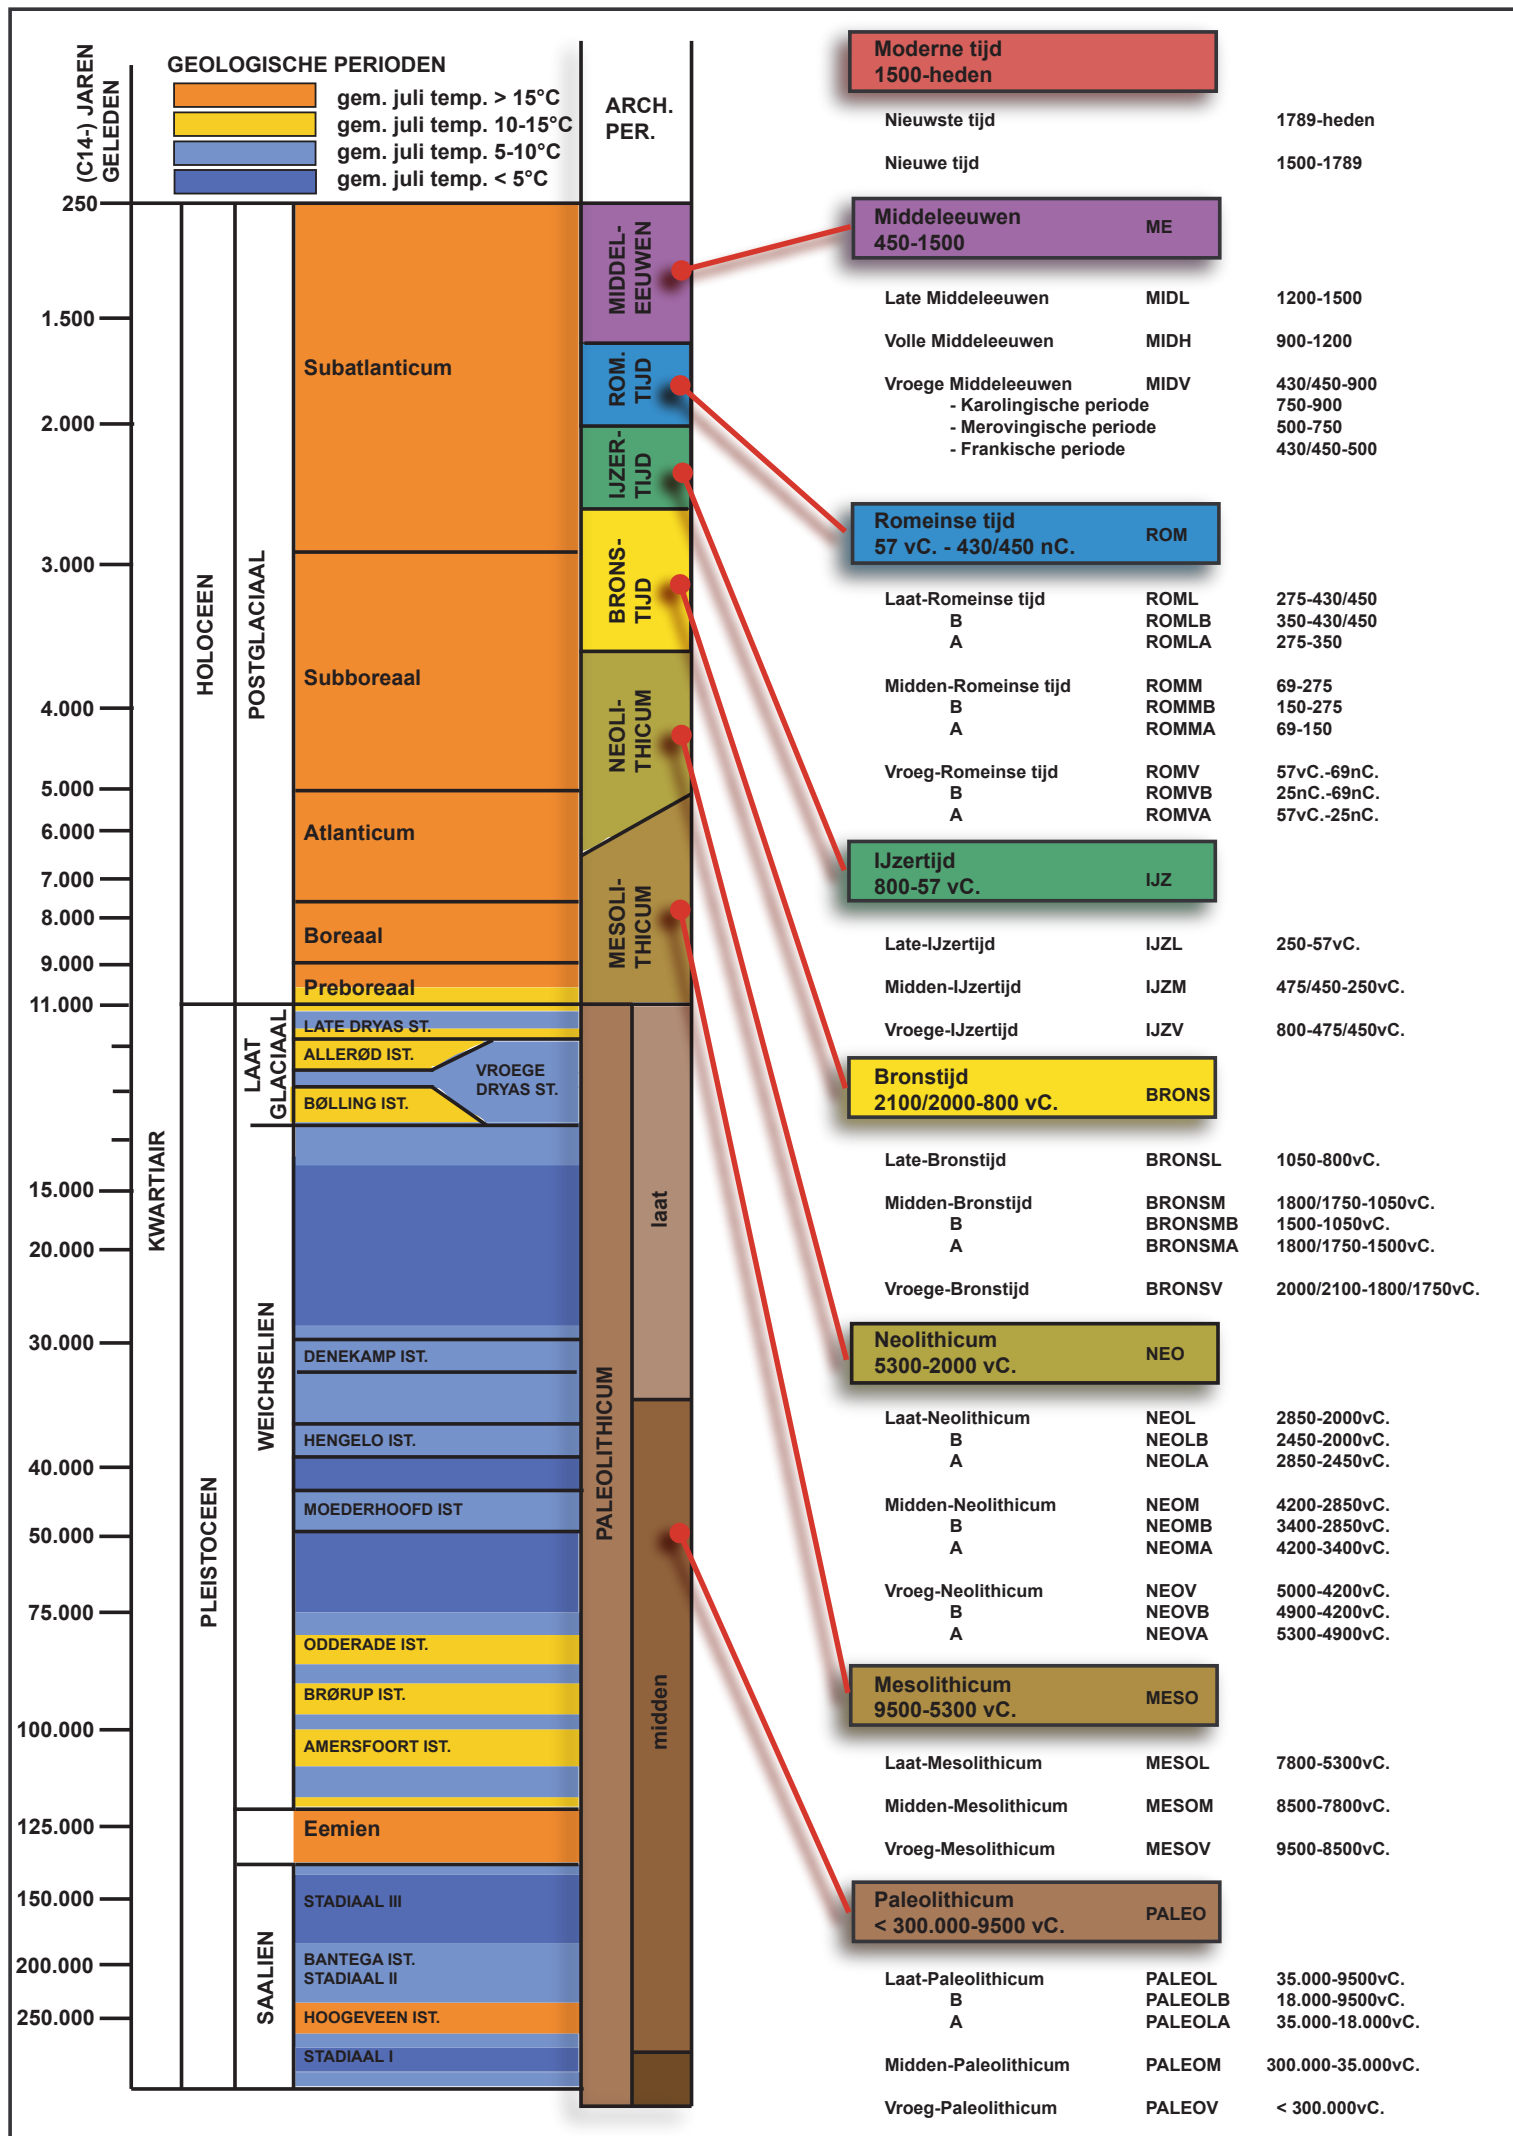



Uittreksel uit het kadastraal percelenplan


Meest recente toestand
Aangemaakt op 22/09/2020
Schaal: 1 : 1000

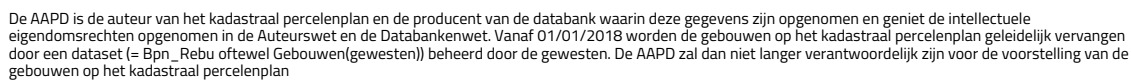


Plannenlijst							
Nr	Type	Soort	Onderwerp	Aanmaakschaal	Aanmaakwijze	Aanmaakdatum	Opmerking
1	Foto	Orthofoto	Projectgebied	1:2000	Digitaal (Qgis/Geopunt/NGI)	21/09/2021	/
2	Kaart	DHM	Overzicht	1:10.000	Digitaal (Qgis/Geopunt/NGI)	21/09/2021	/
3	Kaart	Quartairprofieltypekaart	Overzicht	1:10.000	Digitaal (Qgis/Geopunt/NGI)	21/09/2021	/
4	Kaart	Bodemkaart	Projectgebied	1:1500	Digitaal (Qgis/Geopunt/NGI)	21/09/2020	/
5	Kaart	CAI	Overzicht	1:10.000	Digitaal (QGis/Geo.onroenderfgoed.be)	21/09/2020	/
6	1 Plan	Inplantingsplan	Ontwerp architect	Onbekend	Digitaal (Architectenbureau)	29/10/2020	/
7	2 Plan	Snedes	Ontwerp architect	Onbekend	Digitaal (Architectenbureau)	29/10/2020	/
8	Kaart	Kadasterplan	Projectgebied	1:2500	Digitaal (Qgis/Geopunt/NGI)	24/09/2021	/
9	Kaart	Topografische kaart	Projectgebied	1:2500	Digitaal (Qgis/Geopunt/NGI)	21/09/2021	/
10	Plan	Profielplan LB	Werkwijze	1:500	Digitaal (ARON bv)	3/12/2021	/
11	Foto	Overzichtsfoto P1	Werkwijze	/	Digitaal (ARON bv)	30/11/2021	/
12	Foto	Overzichtsfoto P2	Werkwijze	/	Digitaal (ARON bv)	30/11/2021	/
13	Foto	Overzichtsfoto P3	Werkwijze	/	Digitaal (ARON bv)	30/11/2021	/
14	Foto	Overzichtsfoto onderzoeksgebied	Projectgebied	/	Digitaal (ARON bv)	30/11/2021	/
15	Plan	Overzichtsplan VAO	Landschappelijk opbouw LB	1:500	Digitaal (ARON bv)	3/12/2021	/
16	Foto	Profielfoto	Landschappelijk opbouw LB	/	Digitaal (ARON bv)	30/11/2021	/
17	Foto	Profielfoto	Landschappelijk opbouw LB	/	Digitaal (ARON bv)	30/11/2021	/
18	Foto	Profielfoto	Landschappelijk opbouw LB	/	Digitaal (ARON bv)	30/11/2021	/
19	Kaart	Bodemkaart	Landschappelijk opbouw LB	1:2000	Digitaal (Qgis/Geopunt/NGI)	3/12/2021	/
20	Foto	Kleurenorthofoto	Landschappelijk opbouw LB	1:1000	Digitaal (Qgis/Geopunt/NGI)	3/12/2021	/
21	Plan	Voorgesteld proefsleuvenplan	Werkwijze	1:500	Digitaal (ARON bv)	24/09/2020	/


22	Foto	Profielfoto	Werkwijze	/	Digitaal (ARON bv)	30/11/2020	/
23	Foto	Overzichtsfoto	Werkwijze	/	Digitaal (ARON bv)	30/11/2020	/
24	Foto	Vlakfoto	Werkwijze	/	Digitaal (ARON bv)	30/11/2020	/
25	Foto	Vlakfoto	Werkwijze	/	Digitaal (ARON bv)	30/11/2020	/
26	Foto	Vlakfoto	Werkwijze	/	Digitaal (ARON bv)	30/11/2020	/
27	Foto	Vlakfoto	Werkwijze	/	Digitaal (ARON bv)	30/11/2020	/
28	Plan	Sleuvenplan BT	Landschappelijke opbouw PS	1:500	Digitaal (ARON bv)	3/12/2021	/
29	Plan	Overzichtsplan VAO	Landschappelijke opbouw PS	1:500	Digitaal (ARON bv)	3/12/2021	/
30	Foto	Profielfoto	Landschappelijke opbouw PS	/	Digitaal (ARON bv)	30/11/2020	/
31	Foto	Profielfoto	Landschappelijke opbouw PS	/	Digitaal (ARON bv)	30/11/2020	/
32	Foto	Profielfoto	Landschappelijke opbouw PS	/	Digitaal (ARON bv)	30/11/2020	/
33	Foto	Profielfoto	Landschappelijke opbouw PS	/	Digitaal (ARON bv)	30/11/2020	/
34	Kaart	Bodemkaart	Landschappelijke opbouw PS	1:1000	Digitaal (ARON bv)	8/12/2021	/
35	Foto	Kleurenorthofoto	Landschappelijke opbouw PS	1:1000	Digitaal (ARON bv)	8/12/2021	/
36	Plan	Overzichtsplan	Landschappelijke opbouw PS	1:500	Digitaal (ARON bv)	3/12/2021	/
37	Foto	Verstoringfoto	Landschappelijke opbouw PS	/	Digitaal (ARON bv)	30/11/2021	/
38	Foto	Verstoringfoto	Landschappelijke opbouw PS	/	Digitaal (ARON bv)	30/11/2021	/
39	Foto	Verstoringfoto	Landschappelijke opbouw PS	/	Digitaal (ARON bv)	30/11/2021	/
40	Schema	Beslissingshefboom	Afweging noodzaak vervolgonderzoek	/	Digitaal (Onroerend Erfgoed)		/

		dossier 20.13
bouwaanvraag		
bouwheer	Commercia Terra Havermarkt 22 3500 Hasselt	
project	afbraak + bouwen van woongeheel met handelsruimte en parkeerkelder Tongersestraat 11 3740 Bilzen 1e afdeling, sectie H, nrs. 791K, 775G	
plan	Terreinsnede A-A	
schaal		
index		
wijzigingen		
Drieskens & Dubois ARCHITECTEN LUIKERSTEENWEG 233/1 · 3500 HASSELT · 011 22 24 80 · INFO@DRIESKENSENDUBOISBE · WWW.DRIESKENSENDUBOISBE · BE 451 530 149		

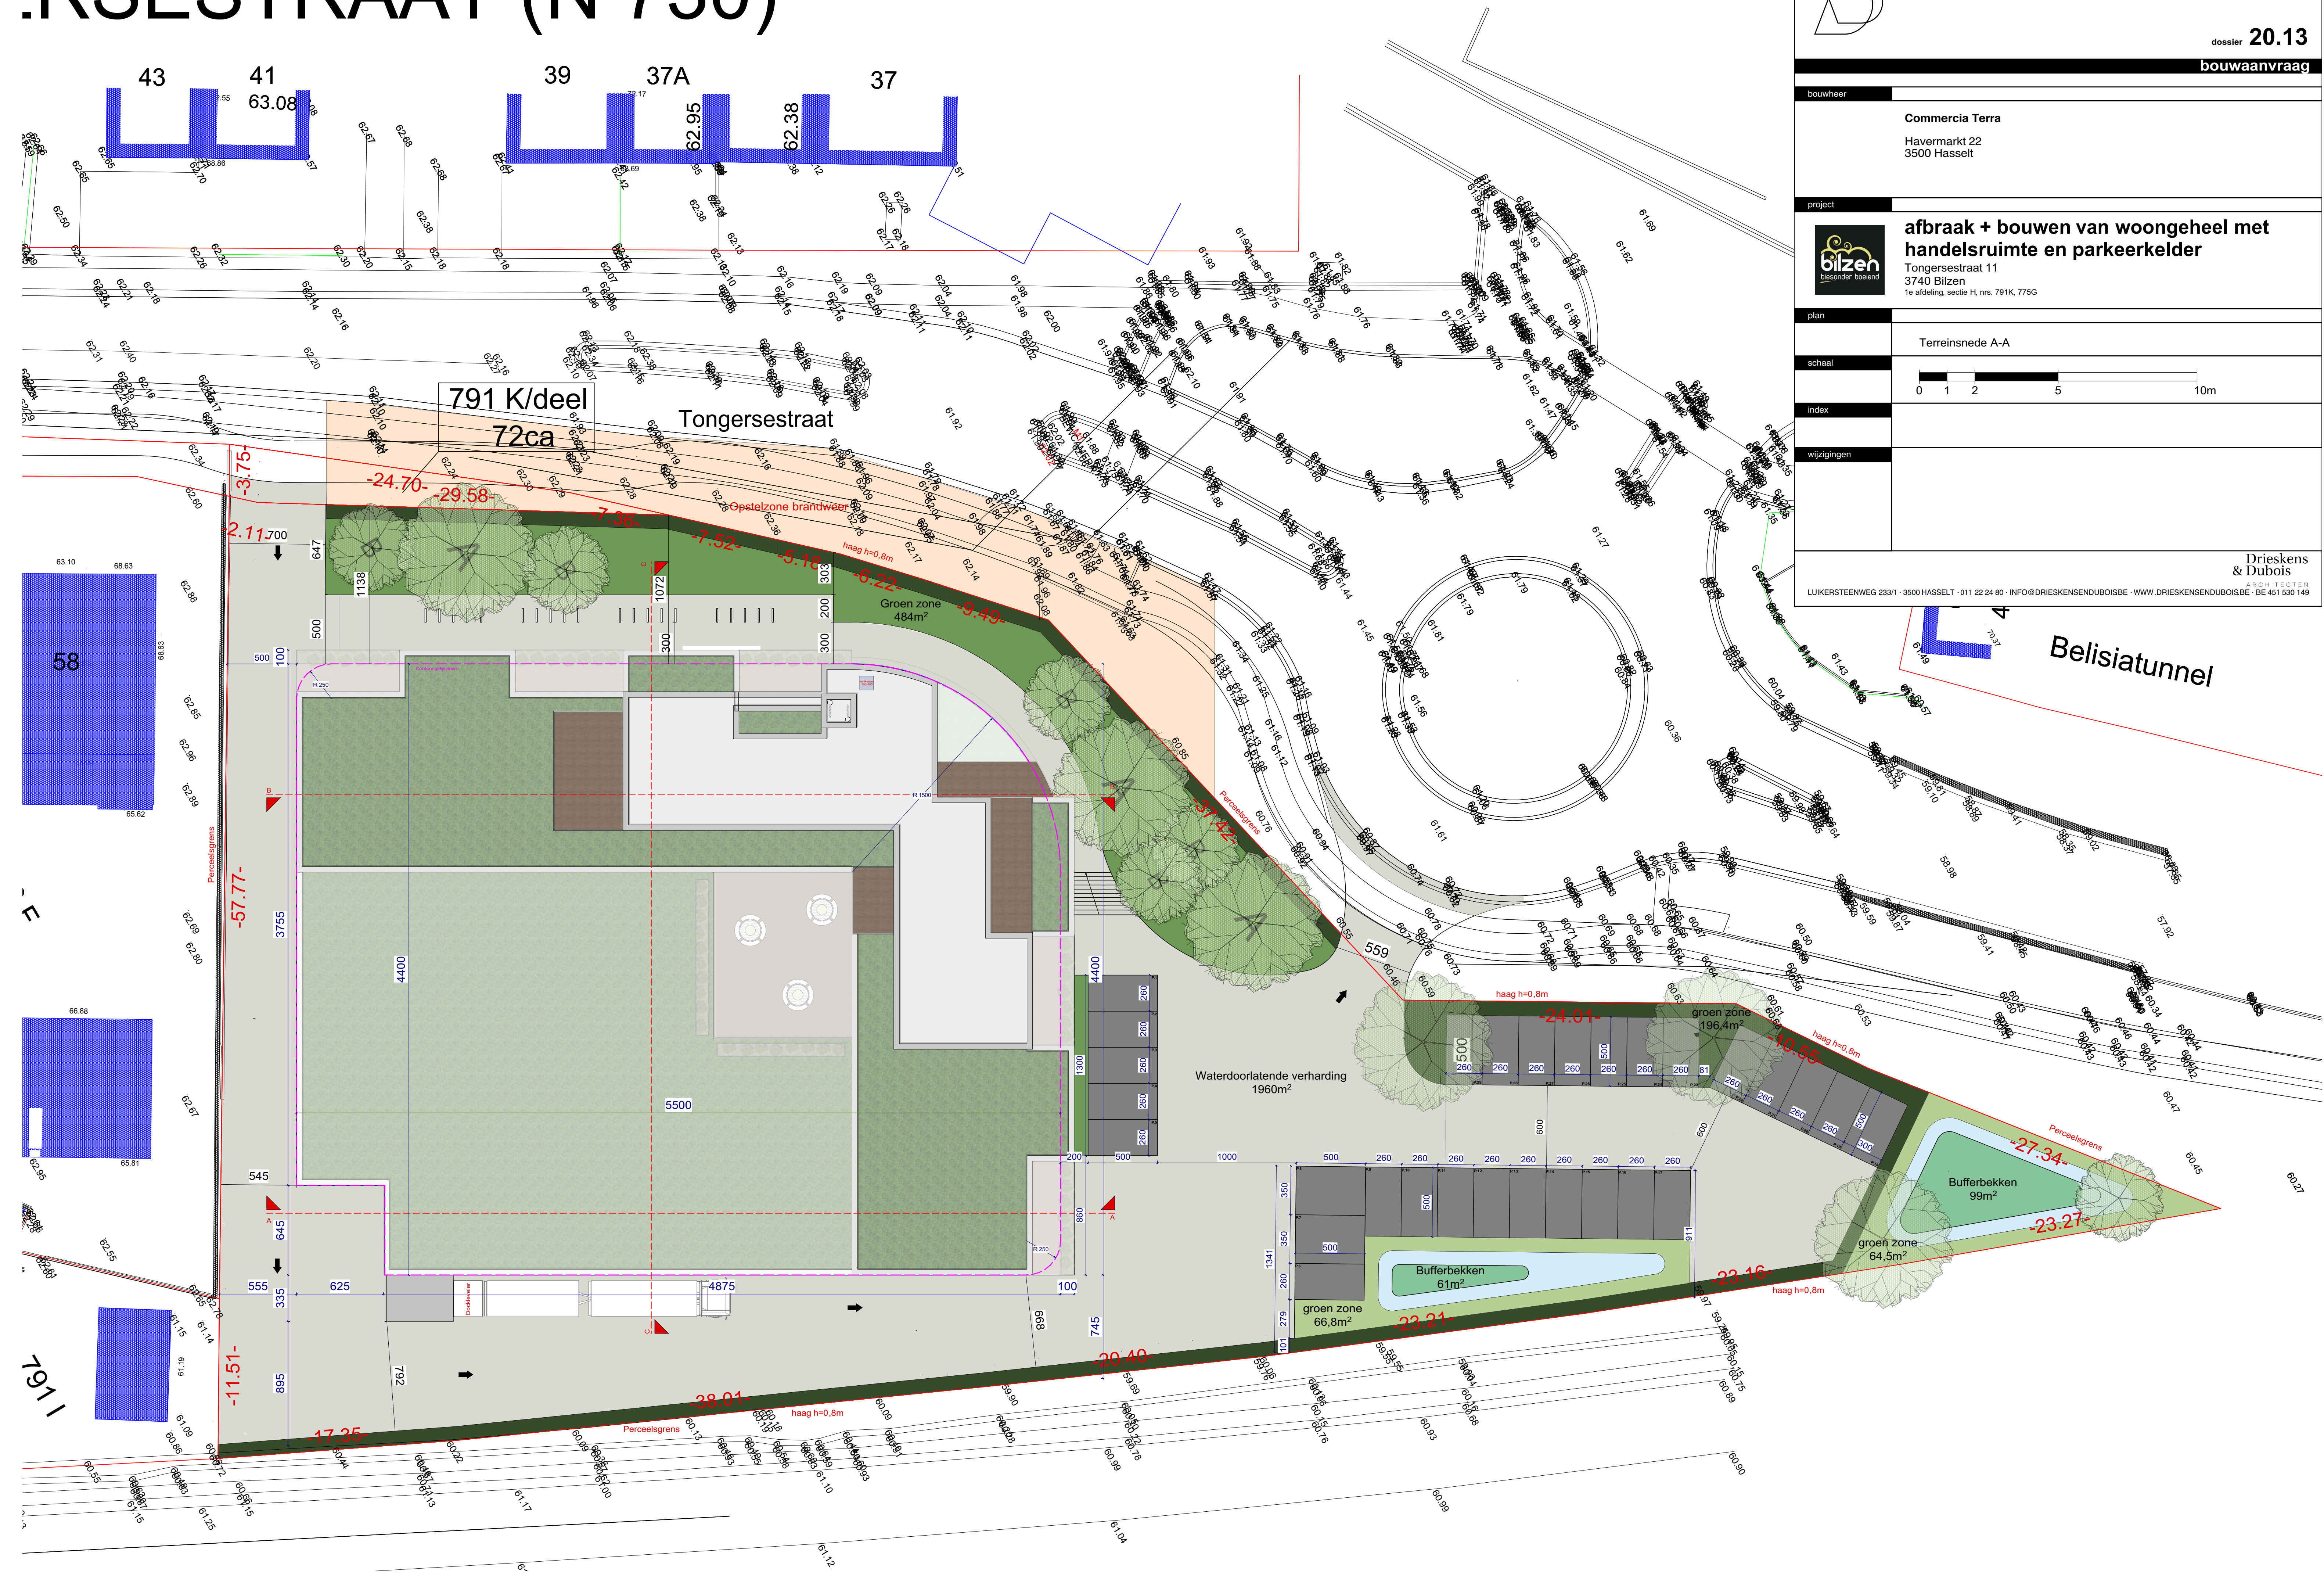

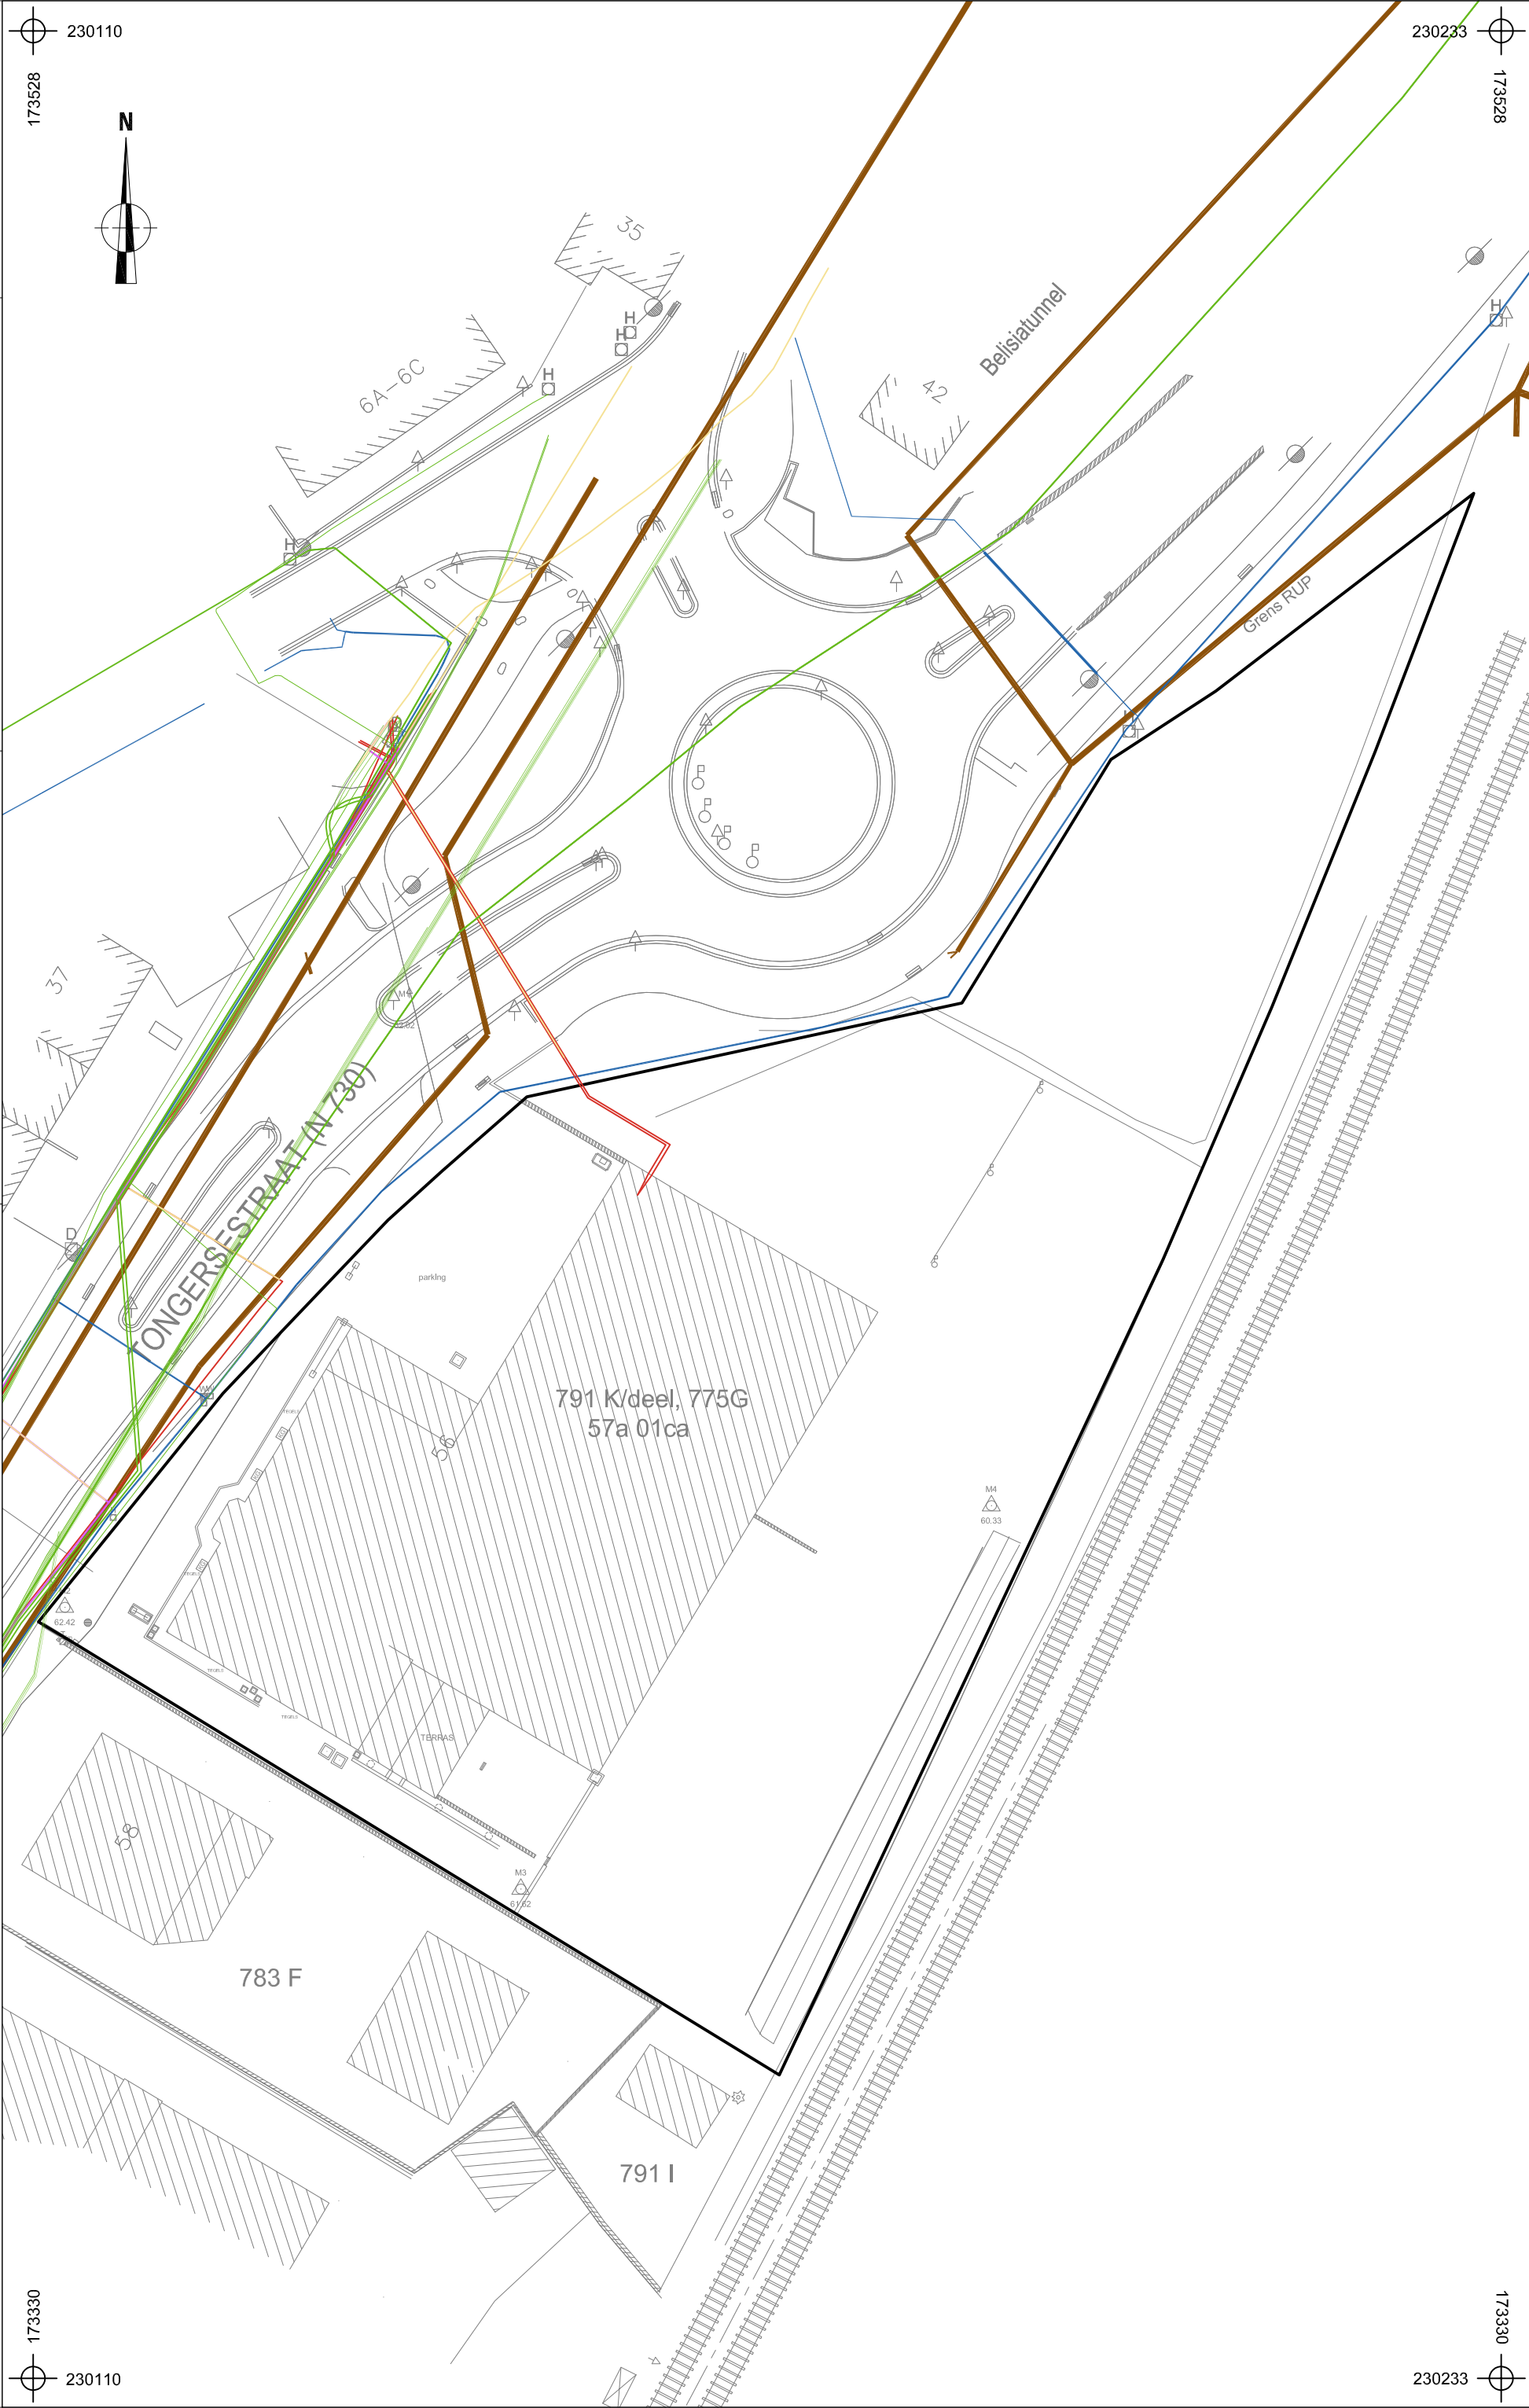

Architectuur & Ruimte ARON B&B		Onderwerp		Datum		Legende			
20201246		BI-20-TO		September 2020		Projectgebied		Fluvius OilGasChemicals	
Bilzen -		Schaal		Overzichtsplan KLIP-leidingen		Fluvius CrossTherm		Fluvius Aquafin Sewer	
Tongersestraat 56		1 : 500		0 25 m		Fluvius Electricity		Fluvius Telecommunications	
								Proximus Telecommunications	
								Watergroep Water	

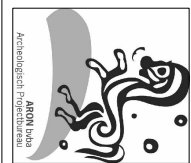



2021K105
BI-21-TO
Bilzen -
Tongersestraat 56

Onderwerp
Proefputtenplan op bestaande toestand

Datum
December 2021

Legende	
	Projectgebied
	Nutseidingen
	Zone bodemingrepen
PP1	Proefputnummer
Absolute hoogte MV (in m TAW)	
Absolute hoogte (in m TAW)	

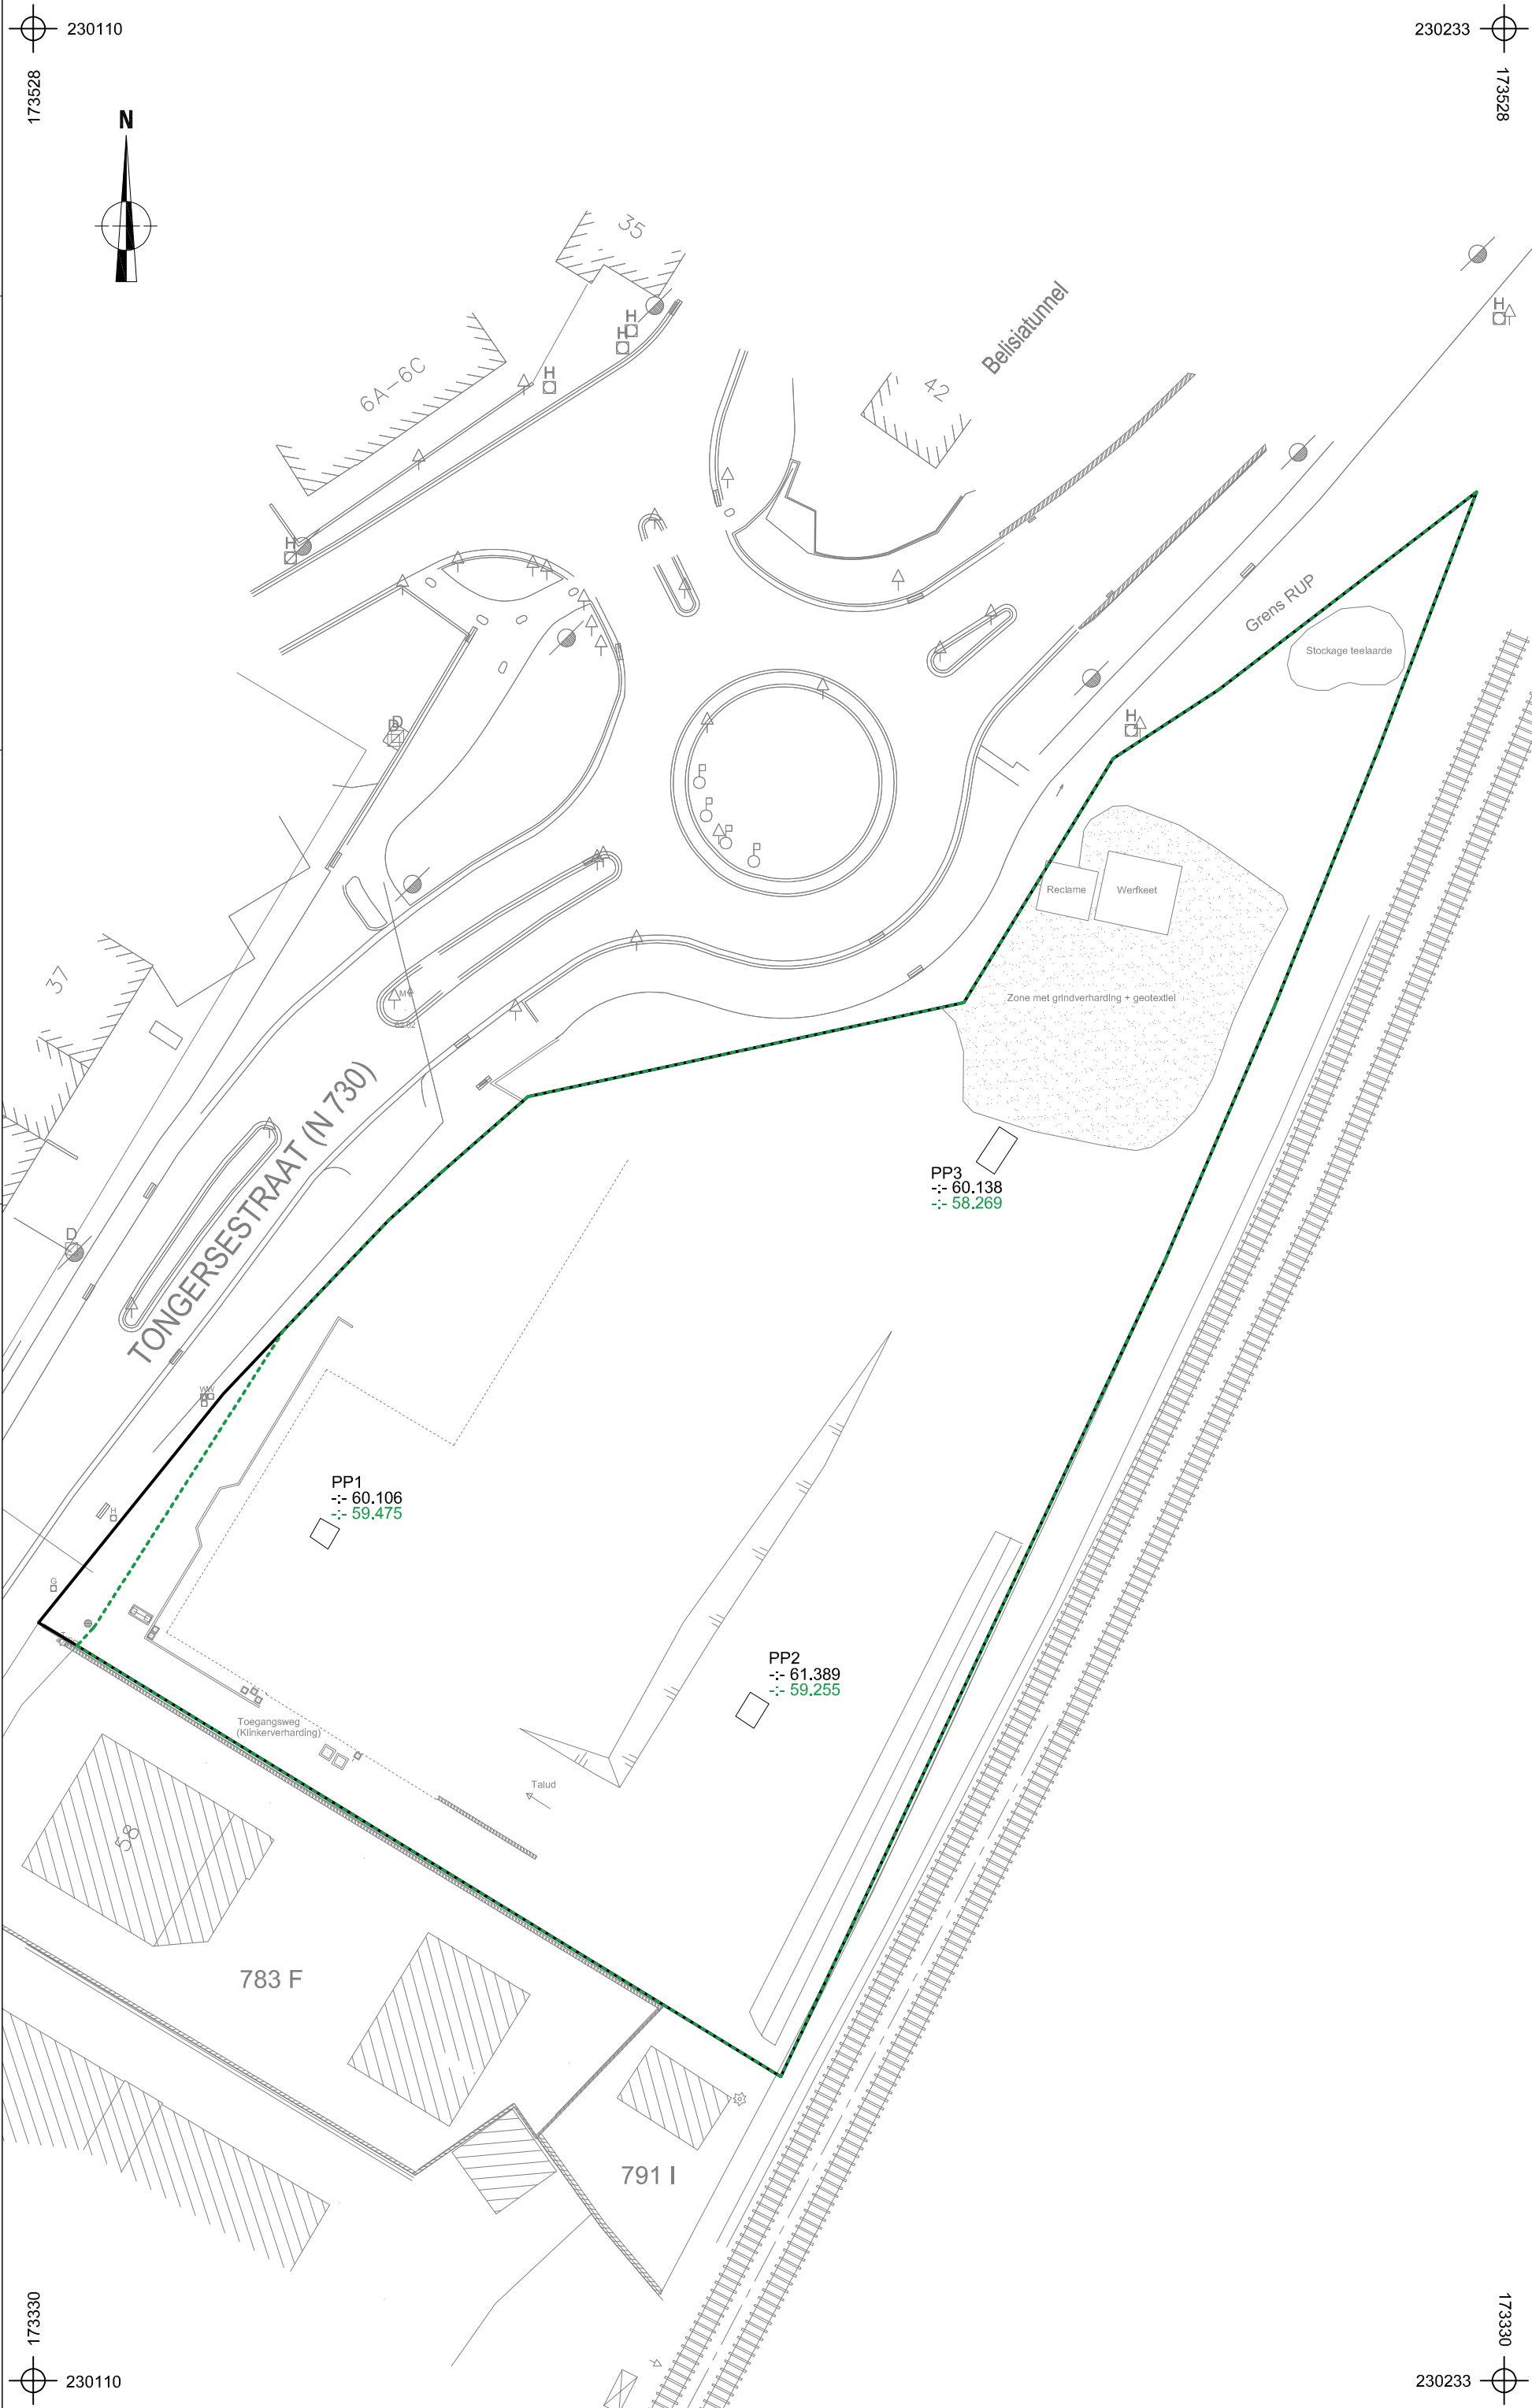

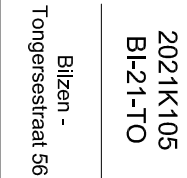

2021K105
BI-21-TO

Bilzen -
Tongersestraat 56

Underwerp

Proefputtenplan op ontworpen toestand

Datum

December 2021

Legende

Projectgebiet

PP1


Proefputnummer

bodemingrepen

59.508

(in m TAW)





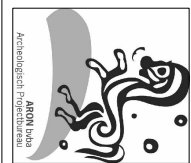



2021K105
BI-21-TO
Bilzen -
Tongersestraat 56

Onderwerp
Overzichtsplan variatie aardkundige eenheden

Datum
December 2021

Legende	
	Projectgebied
	A-B-C
	A-E-B-C

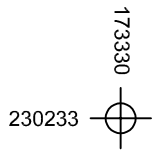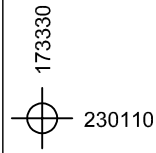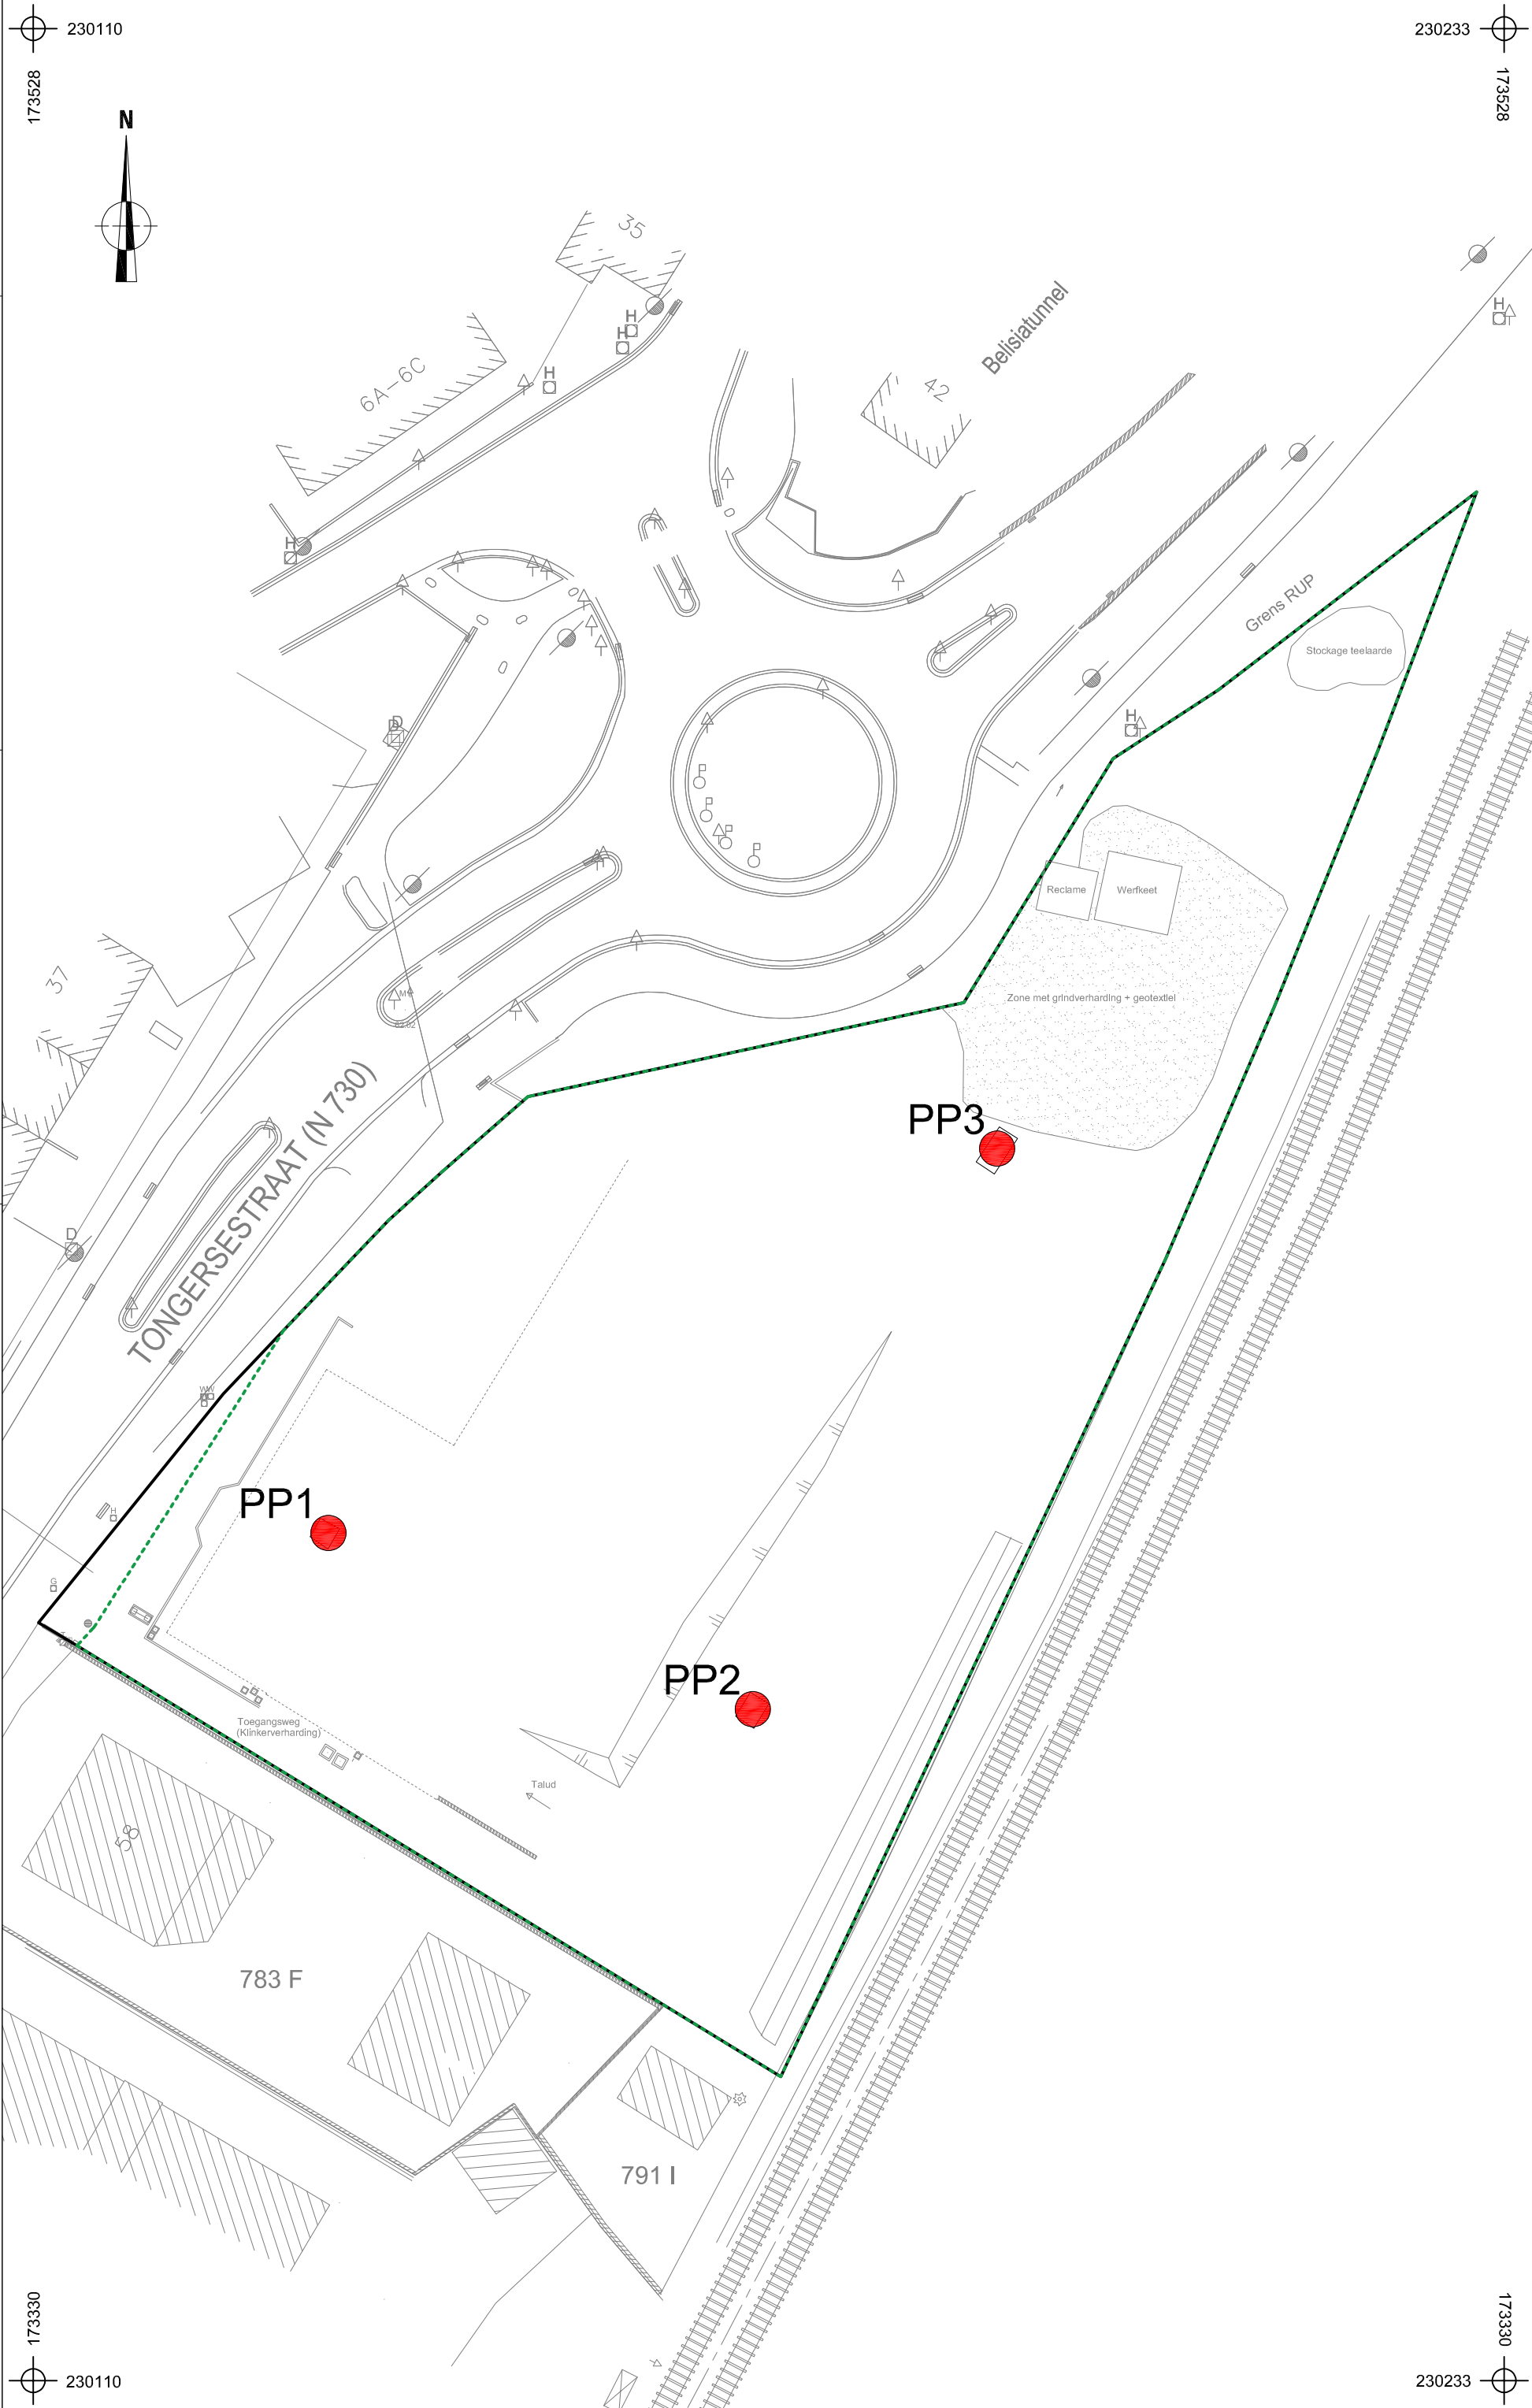

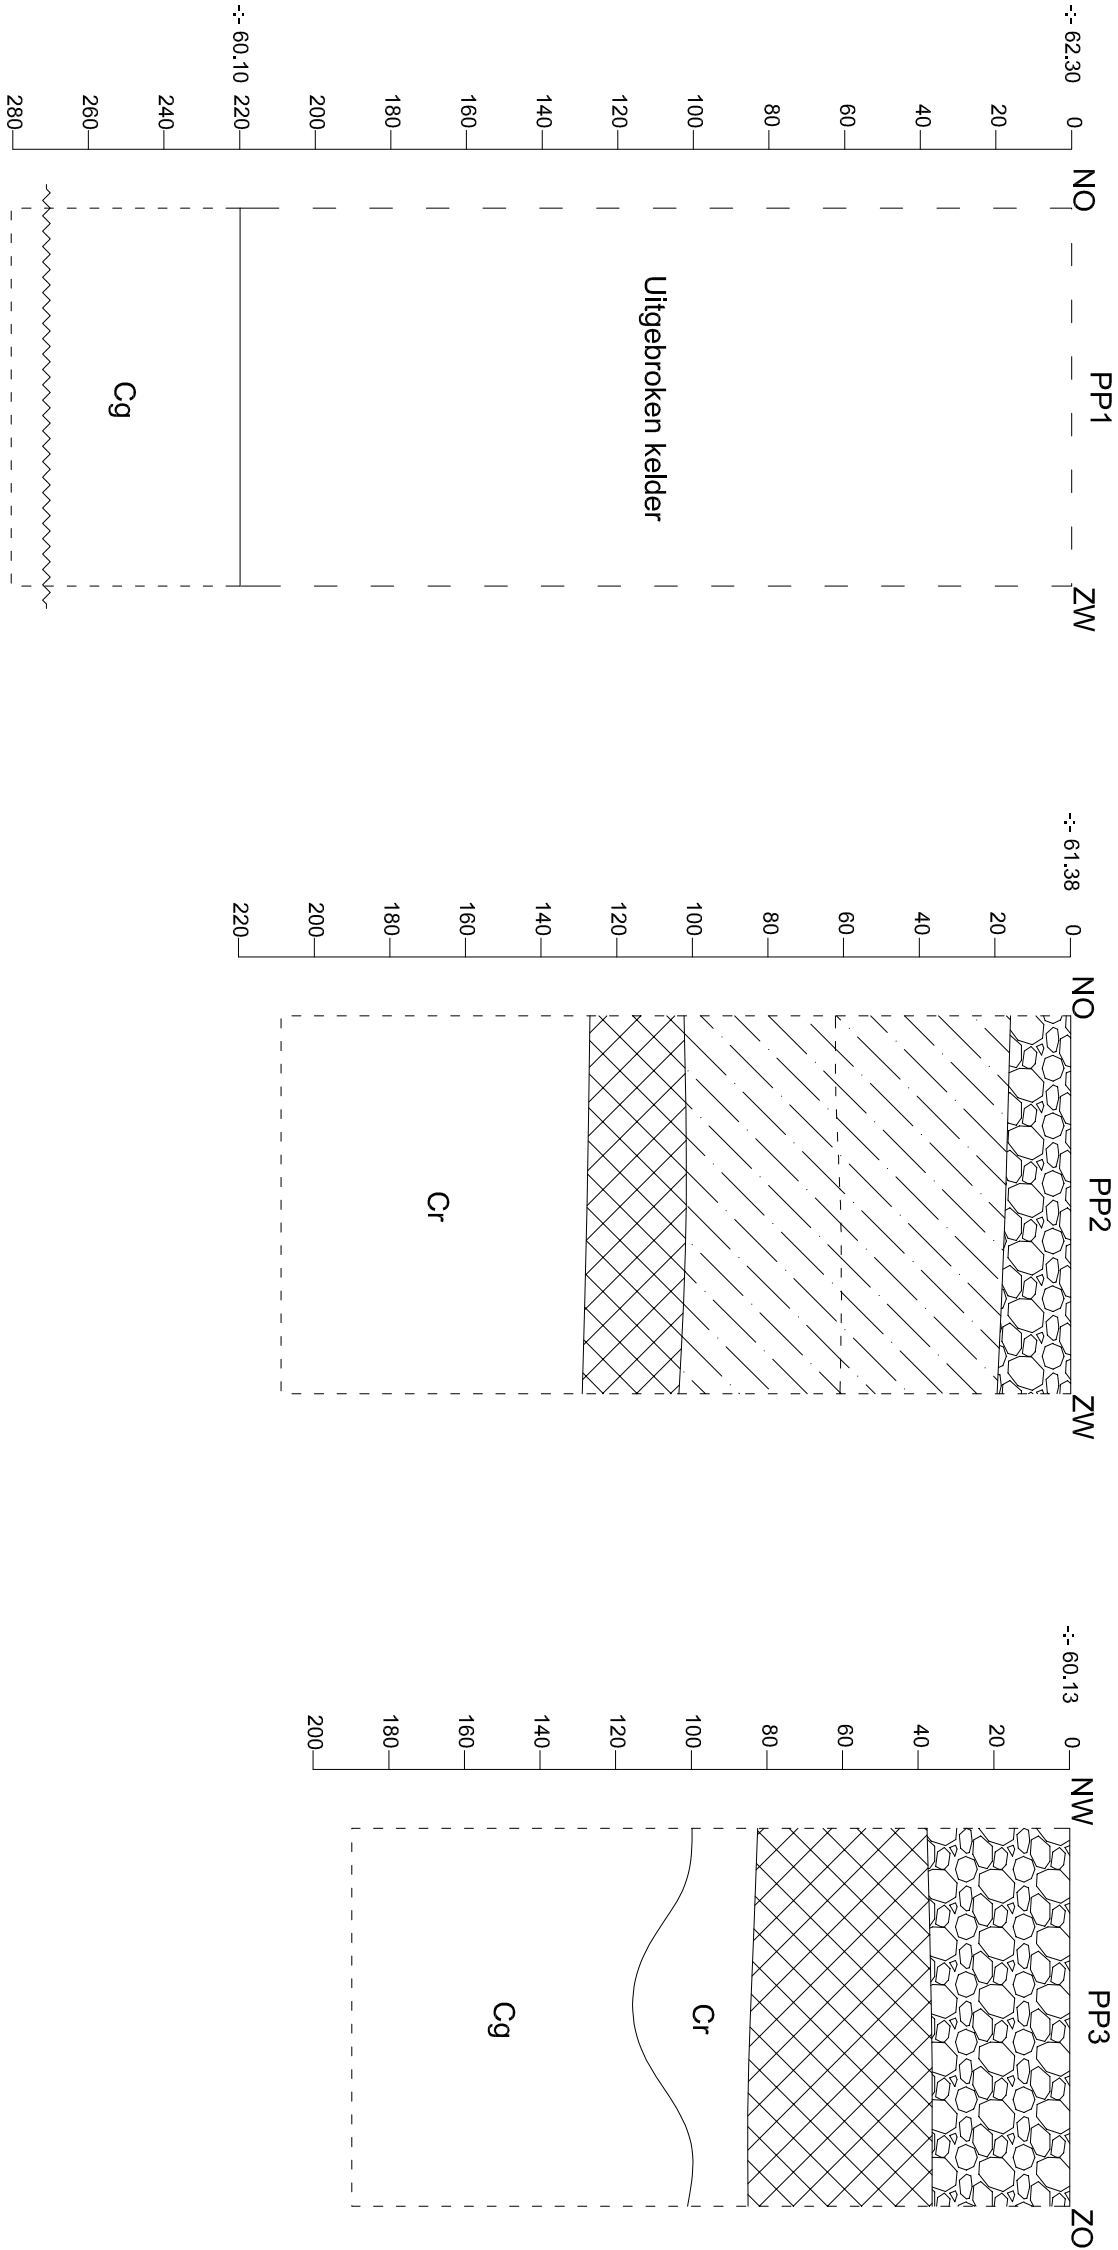

 Aeon Utsa Architectural Project Office	2021K105		Onderwerp		Datum		Legende			
	BI-21-TO		Bodemprofielen		December 2021		 Grindverharding  Ap  Teelaarde  r  Reductie			
	Blizen -		Schraal				 Opfoting  C  C-horizont  Grondwaterstand			
	Tongersestraat 56		1 : 20				 Verstoring  g  Gley  Hoogte TAW			

Horizont:

A-Horizont	A
Ploegvoor	Ap
E-Horizont (uitloging)	E
B-Horizont	B
Bt-Horizont (aanrijking van klei door inspoeling)	Bt
Bh-Horizont (humus)	Bh
Bir-Horizont (ijzer)	Bir
C-horizont	C
C-Horizont met gleyverschijnselen	Cg
Gereduceerde C-Horizont	Cr

Bodemkundige Interpretatie (BI):

Bouwvoor	BV
Recent verstoord	VER
Verveend	VV
Veengrond	VG
Ophoging	OP
Slootvulling	SLO
Plaggendek	PL
Antropogeen Dek	AD
Podzol	PO

Geologische Interpretatie (GI):

Löss	LSS
Colluvium	COL
Alluvium	ALL
Dekzand	DEZ
Rivierafzettingen	RIV
Fluvioperiglaciaal	FPG

Kleur + Vlekken:

Blauw	BL
Bruin	BR
Donker (kleur)	DO
Geel	GE
Gevlekt	VL
Grijs	GR
Groen	GRO
Leemkleurig	LE
Licht (kleur)	LI
Mergelkleur	ME
Oranje	OR
Paars	PA
Roest(kleurig)	ROE
Rood	RO
Wit	WI
Zwart	ZW

Samenstelling:

Grind	Gr
Klei	KI
Leem	Le
Veen (geoxideerd/gereduceerd)	V (o/r)
Zand	Za
Puin	P
Bijmengsel klei	BKI
Bijmengsel silt	Bsi
Bijmengsel zand	BZa
Bijmengsel grind	BGr
Bijmengsel humus	BG
Kleilagen	KIL
Leemlagen	LeL
Zandlagen	ZaL
Fijn gelaagd	LF

Korrelgrootte:

Uiterst fijn	uf
Zeer fijn	zf
Matig fijn	mf
Matig grof	mg
Zeer grof	zg
Uiterst grof	ug

Bijmenging:

Baksteen	Ba
Breuksteen	Bs
Grind	Gr
Hout	Ho
Houtskool	Hk
Kalk	Ka
Kalksteen	Ks
Kei	Kei
Kiezels	Kz
Leisteen	Lei
Mergel	Me
Mortel	Mo
Natuursteen	Ns
Dakpan	Dp
Silex	Si
Slak	Sl
Steenkool	Sk
Verbrand	Vb
Zandsteen	Zs
Zavel	Zv

Nieuwvormigheden (NVS):

Mangaanconcreties	Mn
Roestvlekken	ROE
Ijzeroxides	Fe
Fosfaatvlekken (groene band)	Ff

Hoeveelheid:

Zeer weinig	zw
Weinig	w
Matig	m
Veel	v
Zeer veel	zv

Ondergrens :

Scherp	S
Geleidelijk	G
Diffuus	D

Trends in laag:

Naar boven toe fijner	FUA
Aan de top humeus	TOH

Consistentie (CONS):

Zeer slap	ZSL
Slap	SL
Matig slap	MSL
Matig stevig	MST
Stevig	ST
Zeer stevig	ZST

Plantenresten (PL):

Geen	0
Weinig	1
veel	2

Info over het proefputtenonderzoek								
Projectcode	Onderwerp	Type onderzoek	Context booronderzoek	Techniek	Soort	Diameter	Grid	Rapporteur
2021K105	Bilzen, Tongersestraat	Landschappelijke profielputten	Landschappelijk bodemonderzoek	Mechanisch	Landschappelijke profielput	/	/	WV

Beschrijving van alle profielen																				
Project-code	Nr.	Bodem-kaart	Interpretatie	Datum	Weer	X-coördinaat	Y-coördinaat	X-coördinaat2	Y-coördinaat2	Hoogte 1 Taw	Hoogte 2 Taw	Landgebruik locatie	Vegetatie	Bijzonderheden	Plannummer	Fotonummer	Type Boor	Diameter	Techniek	Grid
2021K105	1	OT	OB	29/11/2021	Bewolkt met neerslag, ca. 8°C	230136	173401	230135	173402	60,1	59,47	Bebouwde zone	/	/	Bijlage 5-6	BI-21-TO P1	/	/	Mechanisch	/
2021K105	2	ON	Ada0	29/11/2021	Bewolkt met neerslag, ca. 8°C	230171	173387	230172	173386	59,25	61,39	Bebouwde zone	/	/	Bijlage 5-6	BI-21-TO P2	/	/	Mechanisch	/
2021K105	3	OB	Ada0	29/11/2021	Bewolkt met neerslag, ca. 8°C	230192	173436	230192	173435	60,14	58,27	Bebouwde zone	/	/	Bijlage 5-6	BI-21-TO P3	/	/	Mechanisch	/

Beschrijving van de aardkundige eenheden per profiel																				
Nr	Nr aardkundige eenheid	Bodem- kundige interpretatie	Geologische interpretatie	Begindiepte onder maaiveld	Einddiepte onder maaiveld	Conditie	Naam aardkundige eenheid	Bijmenging	Tex- tuur	Kleur	Munsell	Type bodemstructuur	Andere fenomenen	Grensduidelijkheid ondergrens	Grensregel- matigheid ondergrens	Grondwater- stand	Bovengrens roest	Bovengrens reductie	Classificatie veen	Classificatie organische bodem
1	1	/	Alluvium	0	60	nat	Cg	/	A	BEI + VL BR	/	kluiterig	/	/	/	25	0*	/	/	/
2	1	Recente verstoring	/	0	15	droog	Verstoring	Kz (v)	NVT	ORBR	/	niet gespecificeerd	/	duidelijk	recht	/	/	/	/	/
2	2	Ophoging	/	15	60	vochtig	Ophoging	Gl (w) + Sp Ba (m) + Ho (w)	A	LIGR	/	kluiterig	/	duidelijk	recht	/	/	/	/	/
2	3	Ophoging	/	60	100	vochtig	Ophoging	Sp Sk (w) + Kz (w)	A	BLGR + GROGR	/	kluiterig	/	duidelijk	recht	/	/	/	/	/
2	4	Recente verstoring	/	100	125	droog	Verstoring	Sp Ba (w) + Sp Sk (w)	A	DOGR + VL ZW	/	kluiterig	/	duidelijk	recht	/	/	/	/	/
2	5	/	Alluvium	125	210	nat	Cr	/	A	LIBL	/	kluiterig	/	/	/	130	/	130	/	/
3	1	Recente verstoring	/	0	35	droog	Verstoring	Kz (w)	A	ORBR	/	kluiterig	/	duidelijk	recht	/	/	/	/	/
3	2	Recente verstoring	/	35	85	droog	Verstoring	Ba (v) + St (m)	NVT	BRGR+ RO	/	niet gespecificeerd	/	duidelijk	recht	/	/	/	/	/
3	3	/	Alluvium	85	100	droog	Cr	/	A	LIBL	/	kluiterig	/	duidelijk	recht	/	/	/	/	/
3	4	/	Alluvium	100	190	nat	Cg	/	A	BEI + BR	/	kluiterig	/	/	/	130	/	130	/	/

Bijlage 12: Fotolijst Landschappelijk Bodemonderzoek:

Overzicht

[BI-21-TO \(1\).JPG](#)

[BI-21-TO \(2\).JPG](#)

[BI-21-TO \(3\).JPG](#)

[BI-21-TO \(4\).JPG](#)

[BI-21-TO \(5\).JPG](#)

[BI-21-TO \(6\).JPG](#)

Proefput 1

[BI-21-TO P1 \(1\).JPG](#)

[BI-21-TO P1 \(2\).JPG](#)

[BI-21-TO P1 \(3\).JPG](#)

[BI-21-TO P1\(4\).JPG](#)

Proefput 2

[BI-21-TO P2 \(1\).JPG](#)

[BI-21-TO P2 \(2\).JPG](#)

[BI-21-TO P2 \(3\).JPG](#)

[BI-21-TO P2 \(4\).JPG](#)


Proefput 3

[BI-21-TO P3 \(1\).JPG](#)

[BI-21-TO P3 \(2\).JPG](#)

[BI-21-TO P3 \(3\).JPG](#)

[BI-21-TO P3 \(4\).JPG](#)

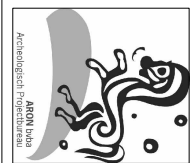

2021K321
BI-21-TO
Bilzen -
Tongersestraat 56

Onderwerp
Proefsleuvenplan op bestaande toestand



Datum
December 2021


Legende
Projectgebied

Nutsleidingen
KV1
PR1
Profielnummer

Zone bodemingrepen
--: 61.508
Kijkvensternummer
Absolute hoogte (in m TAW)

Verstoring
Betonfundering

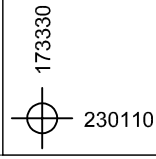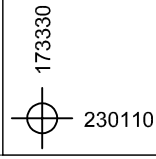

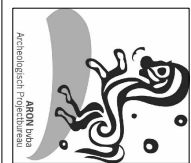

2021K321
BI-21-TO
Bilzen -
Tongersestraat 56

Onderwerp
Proefsleuvenplan op ontworpen toestand

Datum
December 2021


Schaal
1 : 500

Legende
Projectgebied
Ontwerp
Zone bodeningrepen

PR1
PR1
Kijlvensternummer
KV1
Absolute hoogte
(in m TAW)

Verstoring
Betonfundering





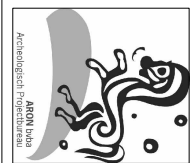






2021K321
BI-21-TO
Bilzen -
Tongersestraat 56


Onderwerp
Overzichtsplaan variatie aardkundige eenheden

Datum
December 2021

Legende	
	Projectgebied
	A-B-C
	A-E-B-C

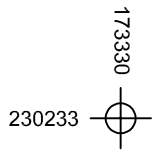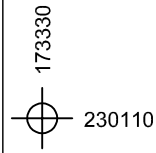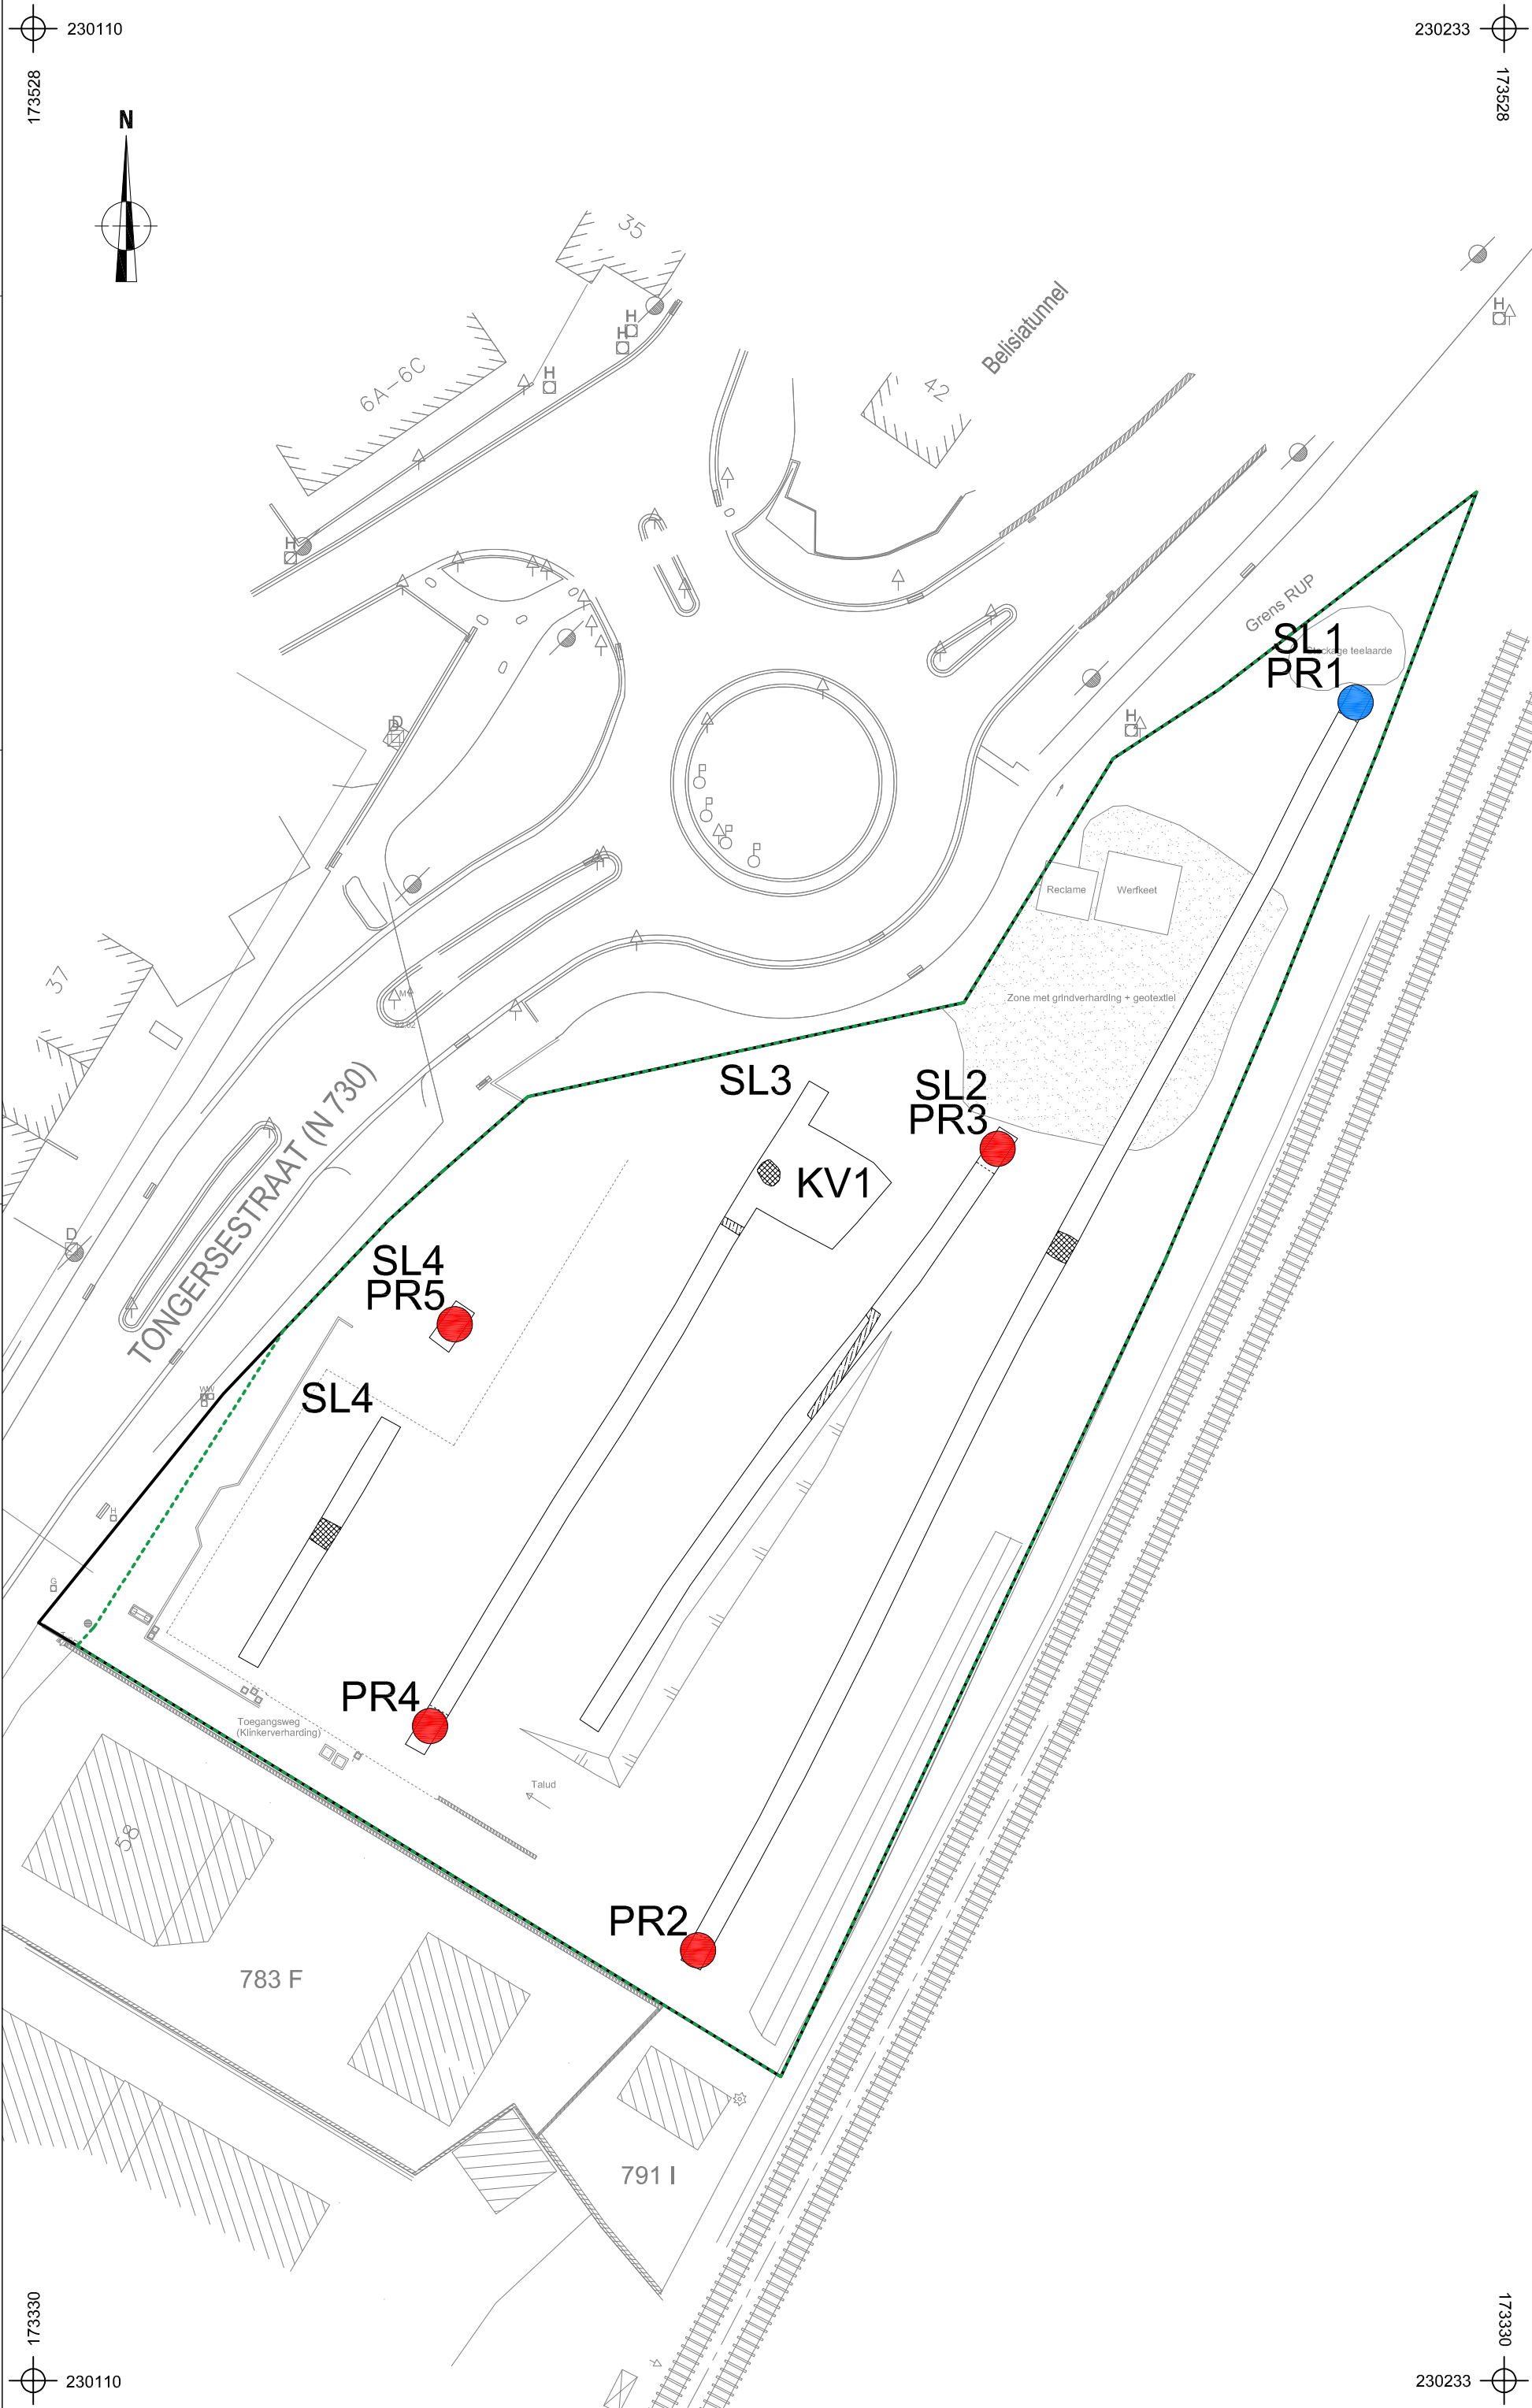

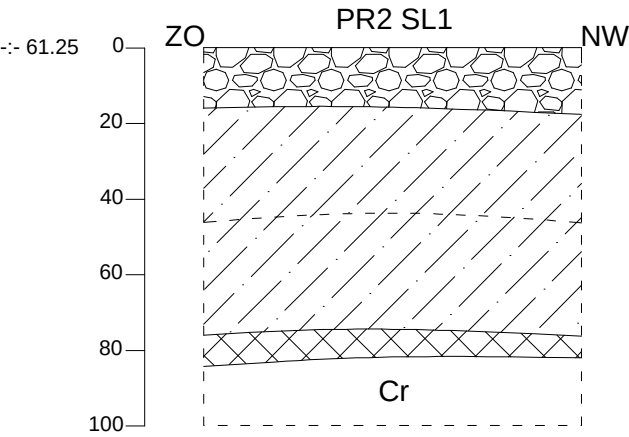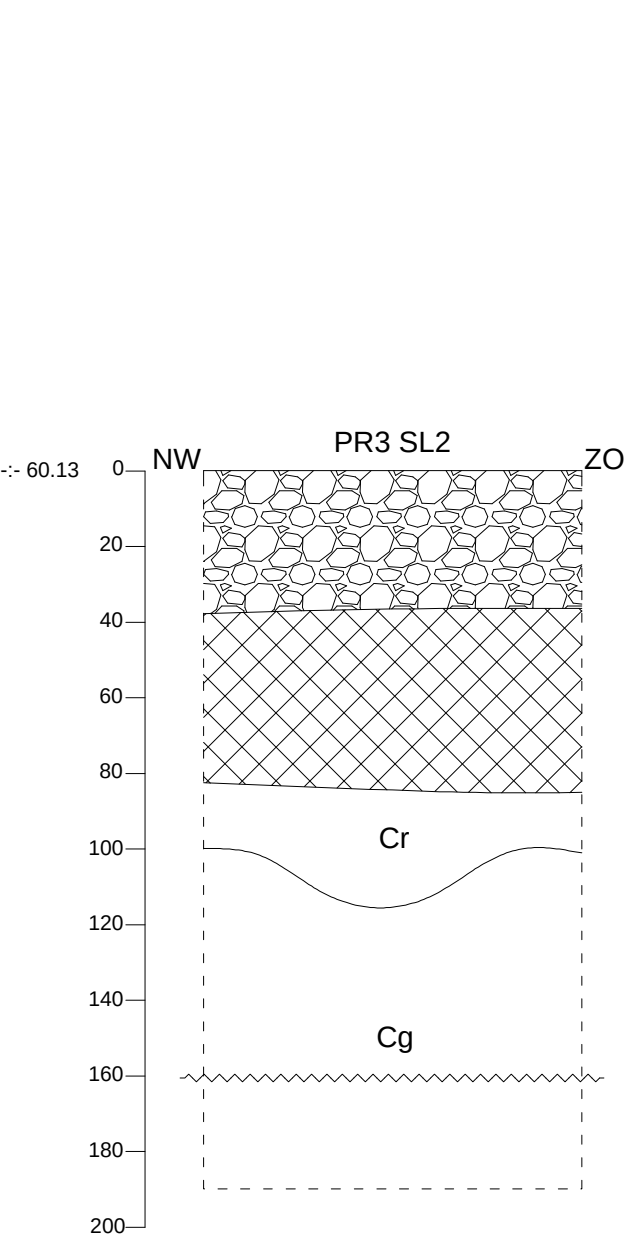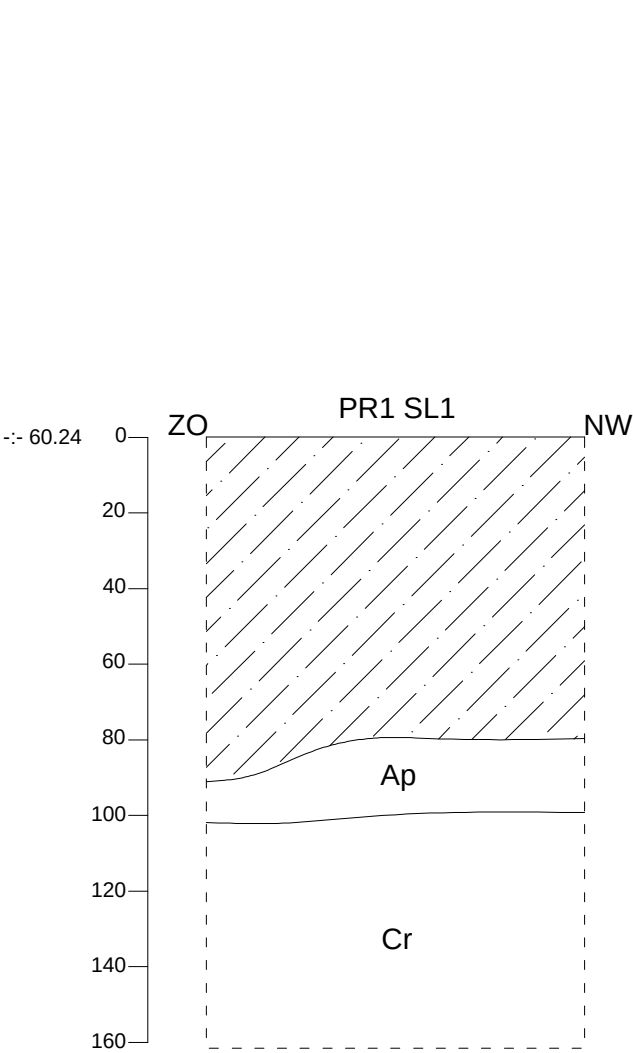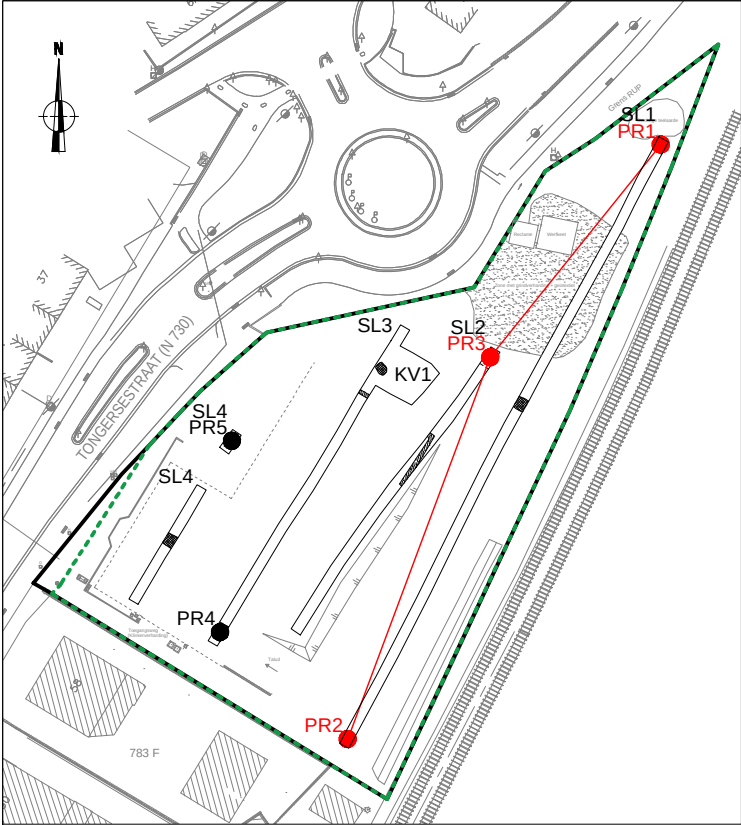

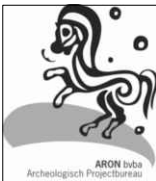	2021K321 BI-21-TO		Onderwerp	Datum	Legende						
	Bilzen - Tongersestraat 56		Transect N-Z aardkundige opbouw	December 2021		Grindverharding	Ap	Teelaarde	r	Reductie	
			Schaal	0 1 m		Ophoging	C	C-horizont		Grondwaterstand	
	1 : 20					Verstoring	g	Gley	-:- 61.16	Hoogte TAW	

Info over het proefputtenonderzoek								
Projectcode	Onderwerp	Type onderzoek	Context booronderzoek	Techniek	Soort	Diameter	Grid	Rapporteur
2021K321	Bilzen, Tongersestraat	Proefputten	Proefsleuven	Mechanisch	Proefput	/	/	WV

Beschrijving van alle profielen																			
Project-code	Nr	Bodem-kaart	Interpretatie	Datum	Weer	X-coördinaat	Y-coördinaat	X-coördinaat2	Y-coördinaat2	Hoogte 1 Taw	Hoogte 2 Taw	Landgebruik locatie	Vegetatie	Bijzonderheden	Plannummer	Fotonummer	Type Boor	Diameter	Techniek
2021K321	1	ON	Ada0	30-nov-21	Bewolkt met neerslag, ca. 8°C	230220	173473	230220	173472	60,25	58,4	Bebouwde zone	/	/	Bijlage 13-14	BI-21-TO SL1 P1	/	/	Mechanisch
2021K321	2	ON	Ada0	30-nov-21	Bewolkt met neerslag, ca. 8°C	230164	173367	230165	173366	61,25	60,23	Bebouwde zone	/	/	Bijlage 13-14	BI-21-TO SL1 P2	/	/	Mechanisch
2021K321	3	OB	Ada0	30-nov-21	Bewolkt met neerslag, ca. 8°C	230192	173436	230192	173435	60,14	58,27	Bebouwde zone	/	/	Bijlage 13-14	BI-21-TO SL2 P3	/	/	Mechanisch
2021K321	4	OT	Ada0	01-dec-21	Bewolkt met neerslag, ca. 8°C	230142	173385	230142	173385	60,14	59,11	Bebouwde zone	/	/	Bijlage 13-14	BI-21-TO SL3 P4	/	/	Mechanisch
2021K321	5	ON	Ada0	30-nov-21	Bewolkt met neerslag, ca. 8°C	230146	173417	230145	173418	62,61	60,35	Bebouwde zone	/	/	Bijlage 13-14	BI-21-TO SL4 P5	/	/	Mechanisch

Beschrijving van de aardkundige eenheden per profiel																				
Nr	Nummer aardkundige eenheid	Bodem-kundige interpretatie	Geologische interpretatie	Begindiepte onder maaiveld	Einddiepte onder maaiveld	Conditie	Naam aardkundige eenheid	Bijmenging	Tex-tuur	Kleur	Munsell	Type bodem-structuur	Andere fenomenen	Grensduidelijkheid ondergrens	Grensregel-matigheid ondergrens	Grondwater-stand	Bovengrens roest	Bovengrens reductie	Classificatie veen	Classificatie organische bodem
1	1	Ophoging	/	0	80	droog	Ophoging	Sp Ba (w) + Kz (w)	A	BRBEI + BRGR	/	kluit er ig	/	duidelijk	recht	/	/	/	/	/
1	2	Bouwvoor	/	80	100	vochtig	Verstoorde Ap	/	A	GR	/	kluit er ig	/	duidelijk	recht	/	/	/	/	/
1	3		Alluvium	100	160	vochtig	Cr	/	A	LIBL	/	kluit er ig	/	/	/	/	/	/	/	/
2	1	Recente verstoring	/	0	15	droog	Verstoring	Kz (v)	A	ORBR	/	kluit er ig	/	duidelijk	recht	/	/	/	/	/
2	2	Ophoging	/	15	45	droog	Ophoging	Gl (w) + Sp Ba (m) + Ho (w)	A	LIGR	/	kluit er ig	/	duidelijk	recht	/	/	/	/	/
2	3	Ophoging	/	45	75	vochtig	Ophoging	Sp Sk (w) + Kz (w)	A	BLGR + GROGR	/	kluit er ig	/	duidelijk	recht	/	/	/	/	/
2	4	Recente verstoring	/	75	80	vochtig	Verstoring	Sp Ba (w) + Sp Sk (w)	A	DOGR	/	kluit er ig	/	duidelijk	recht	/	/	/	/	/
2	5	/	Alluvium	80	100	vochtig	Cr	/	A	LIBL	/	kluit er ig	/	/	/	/	/	/	/	/
3	1	Recente verstoring	/	0	35	droog	Verstoring	Kz (v)	NVT	ORBR	/	niet gespecifieerd	/	duidelijk	recht	/	/	/	/	/
3	2	Recente verstoring	/	35	85	vochtig	Verstoring	Ba (v) + St (m) + KaMo (m)	NVT	BRGR+ RO	/	niet gespecifieerd	/	duidelijk	recht	/	/	/	/	/
3	3	/	Alluvium	85	100	vochtig	Cr	/	A	LIBL	/	kluit er ig	/	duidelijk	recht	/	/	/	/	/
3	4	/	Alluvium	100	190	vochtig	Cg	/	A	BEI + VL BR	/	kluit er ig	/	/	/	/	/	/	/	/
4	1	/	Alluvium	0	90	nat	Cg	/	A	BEI + VL BR	/	kluit er ig	/	/	/	/	/	/	/	/
5	1	Recente verstoring	/	0	60	droog	Verstoring	Kz (v)	A	ORBR	/	kluit er ig	/	duidelijk	recht	/	/	/	/	/
5	2	Ophoging	/	60	120	droog	Ophoging	Gl (w) + Pl (m) + Sp Ba (m)	A	LIGR	/	kluit er ig	/	duidelijk	recht	/	/	/	/	/
5	3	Ophoging	/	120	180	vochtig	Ophoging	Sp Sk (w) + Kz (m) + Sp Ba (w)	A	BLGR + GROGR	/	kluit er ig	/	duidelijk	recht	/	/	/	/	/
5	4	Recente verstoring	/	180	200	nat	Verstoring	Sp Ba (m) + Sp Sk (w)	A	LIBR	/	kluit er ig	/	/	/	/	/	/	/	/

Bijlage 19: Fotolijst Proefsleuvenonderzoek

Overzicht

BI-21-TO: 12 foto's

Werkput

➤ **Profielen**

BI-21-TO SL1 P1: 3 foto's

BI-21-TO SL1 P2: 3 foto's

BI-21-TO SL2 P3: 3 foto's

BI-21-TO SL3 P4: 3 foto's

BI-21-TO SL4 P5: 3 foto's

➤ **Verstoringsen**

BI-21-TO SL1 VER: 1 foto

BI-21-TO SL2 VER: 1 foto

BI-21-TO SL3 VER: 3 foto's

➤ **Vlak**

BI-21-TO KV1: 3 foto's

BI-21-TO SL1: 6 foto's

BI-21-TO SL2: 6 foto's

BI-21-TO SL3: 6 foto's

BI-21-TO SL4: 3 foto's

Dagrapporten

Landschappelijk bodemonderzoek

Projectcode: 2021K105

Datum: 30/11/2021

Werkzaamheden: Aanleg P1 t.e.m. P3

Maken overzichtsfoto's

Aanwezig: Willem Vanaenrode & Joris Steegmans

Specialisten: /

Kraan: Hertigers bvba

Weer: Bewolkt met neerslag, ca. 5°C

Proefsleuvenonderzoek (1)

Projectcode: 2021K321

Datum: 30/11/2021

Werkzaamheden: Aanleg SL1 t.e.m. SL3 + profielputten P1 t.e.m. P4

Maken overzichtsfoto's

Aanwezig: Willem Vanaenrode & Joris Steegmans

Specialisten: Gabriella Kaszas (IOED Oost)

Kraan: Hertigers bvba

Weer: Bewolkt met neerslag, ca. 5°C

Proefsleuvenonderzoek (2)

Projectcode: 2021K321

Datum: 01/12/2021

Werkzaamheden: Aanleg SL4 en SL5 + profielput P5

Aanleg KV1

Aanwezig: Willem Vanaenrode & Joris Steegmans

Kraan: Hertigers bvba

Weer: Bewolkt met neerslag, ca. 3°C

