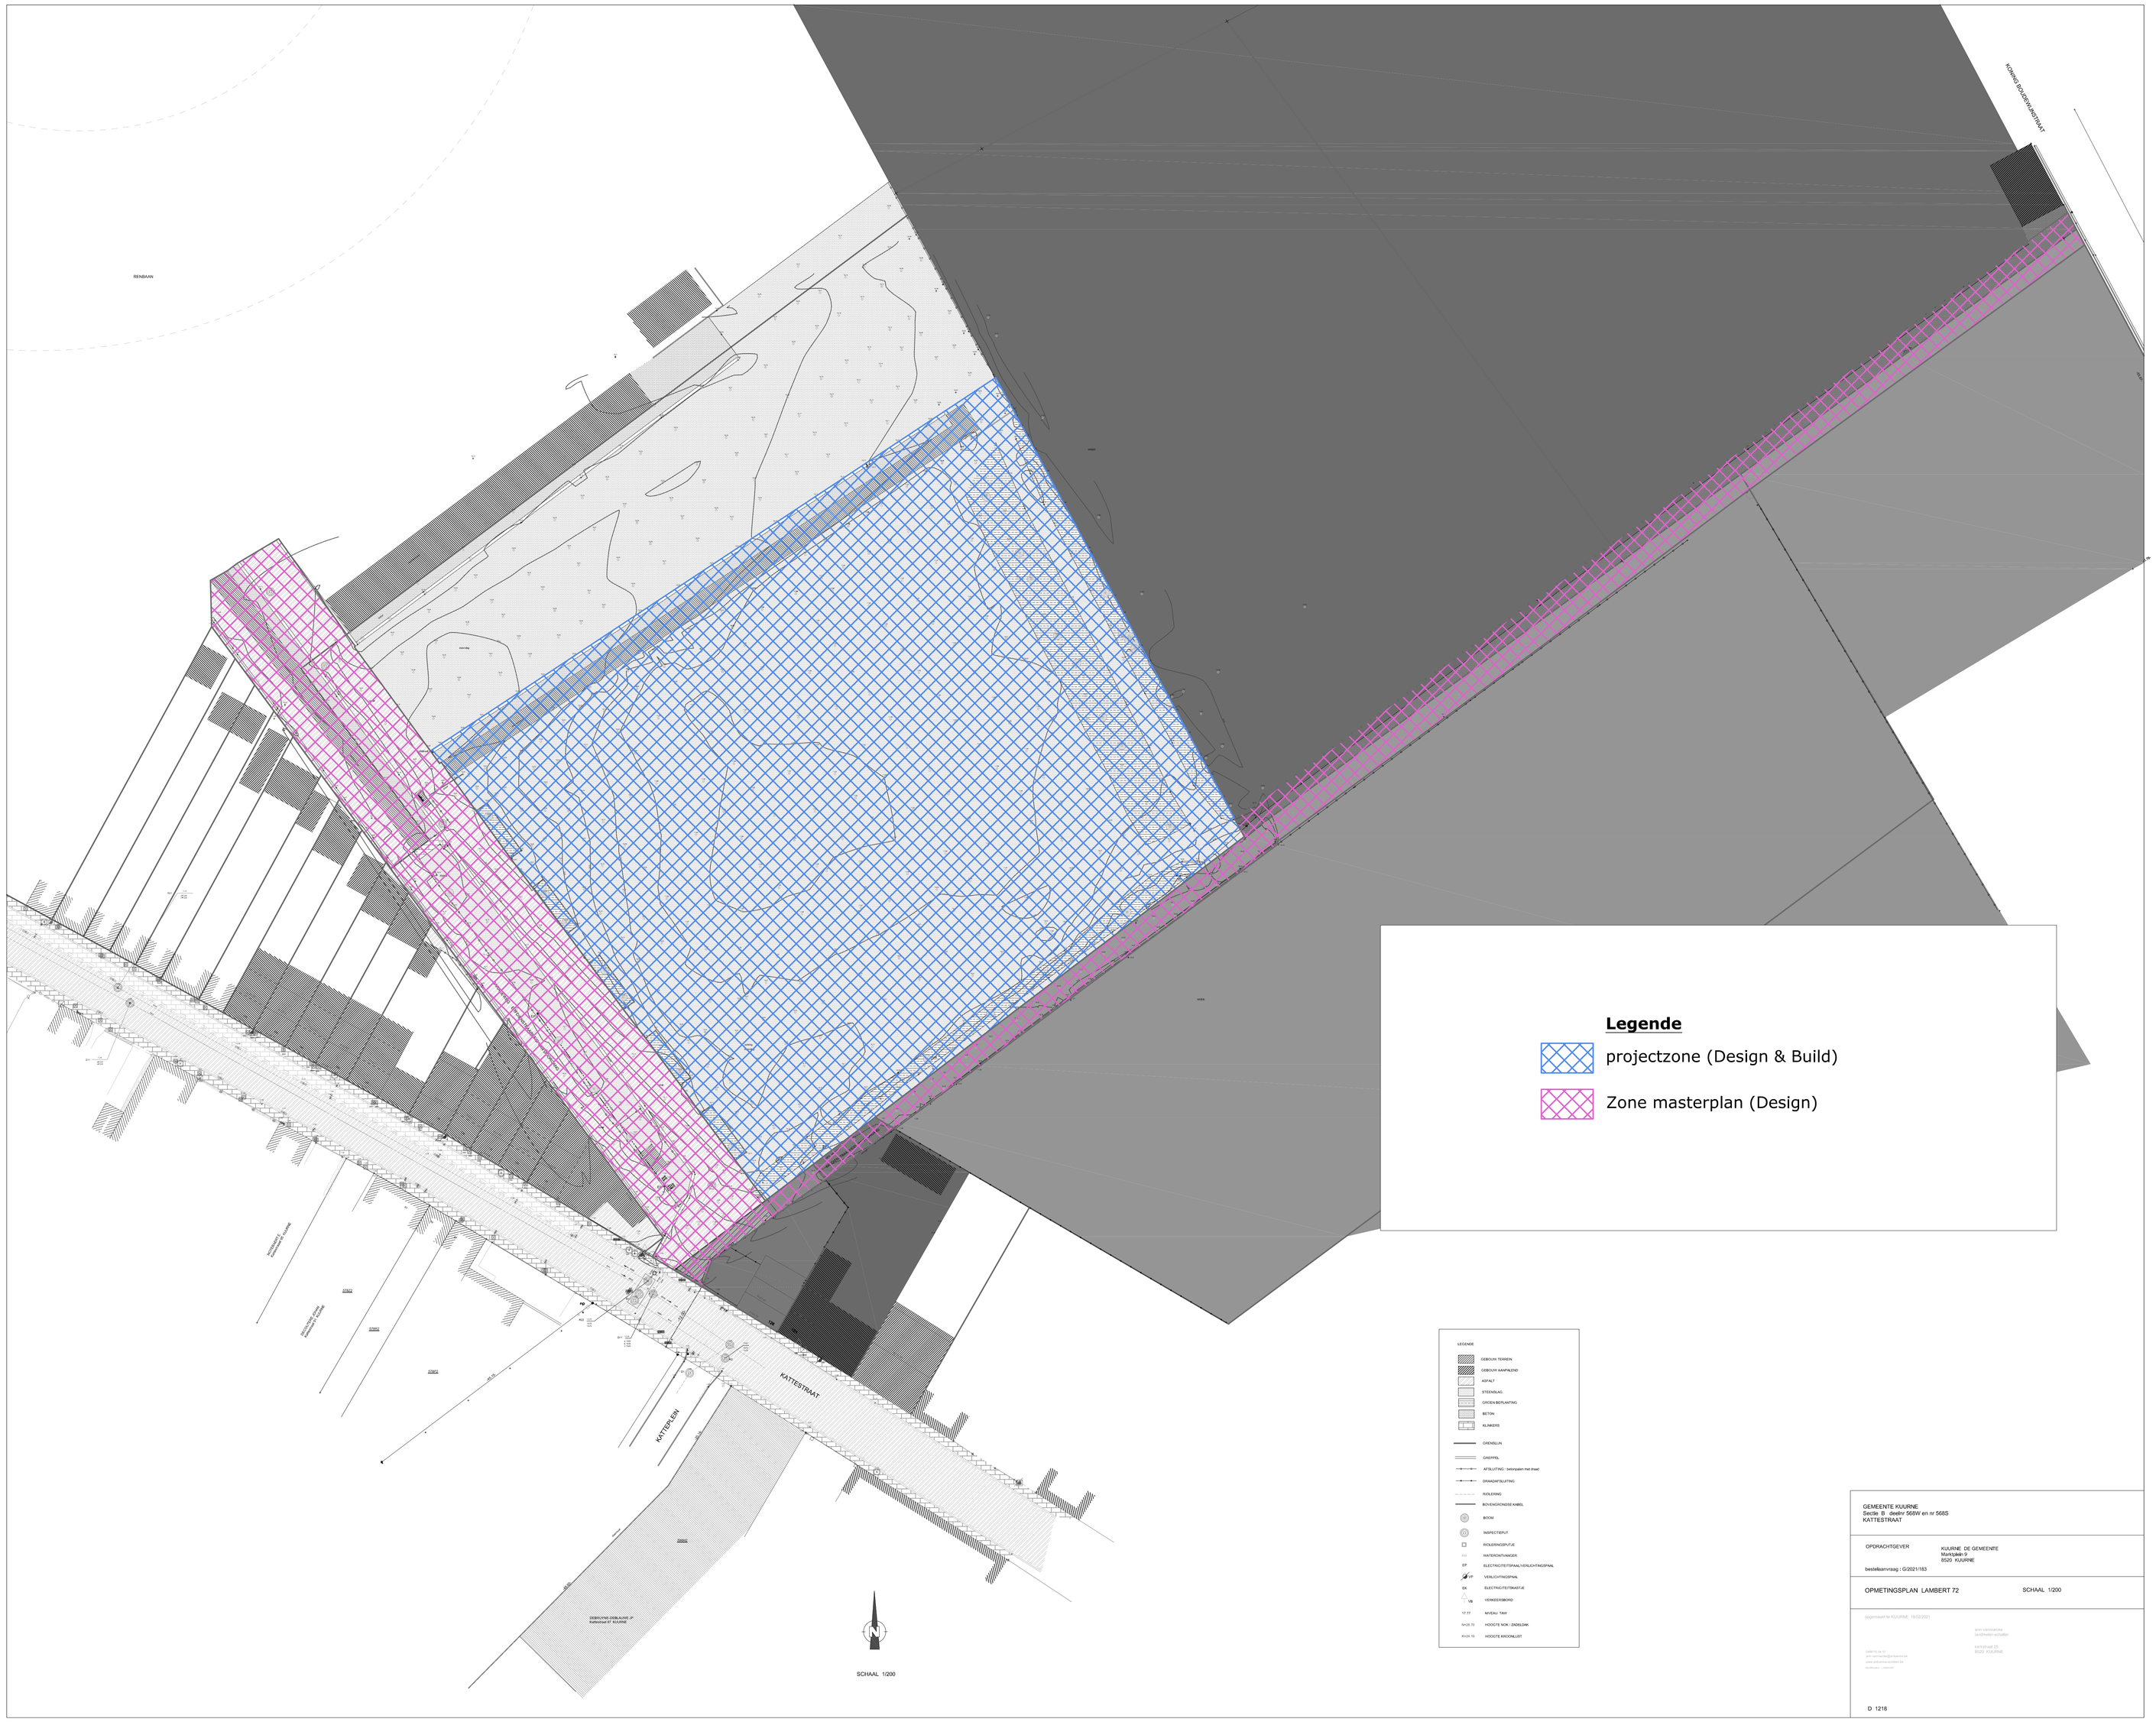
RENBAAN
KONING ALBERTLAAN 47
KATTESTRAAT
MASTERLIJN
ONDERLYNE GEBLAAKTE LP
Kadastraal lot P KUURNE
SCHAAL 1/200
Legende
projectzone (Design & Build)
Zone masterplan (Design)
LEGENDE
GEBOUW TERREIN
GEBOUW HAMPALENG
ASFALT
STEENSLAG
GROEN BEPLANTING
BETON
KLINKERS
OVERVALLIN
OWSPRIEL
AFBLIJNING - betonpaars met draad
DRAAGKAPBLIJNING
KOUDEPAD
BOVENGRONDSE KABEL
BOOM
INSPECTIEPUT
KOUDEWATERPUT
WATERONTHARDER
ELECTRICITEITSPAAL + VERLICHTINGSPAAL
VERLICHTINGSPAAL
ELECTRICITEITSKAST/UT
VERKEERSBORD
NIVEAU TAAT
HOOGTE NAAT - ENDELOAK
HOOGTE MICONALLIET
GEMEENTE KUURNE
Sectie B deelnr 568M en nr 568S
KATTESTRAAT
OPDRACHTGEVER
KUURNE DE GEMEENTE
Marktplein 9
8520 KUURNE
bestelbonnr/aag : G/2021/183
OPMETINGSPLAN LAMBERT 72
SCHAAL 1/200
D 1216