


TOEGANG PARK
sporters

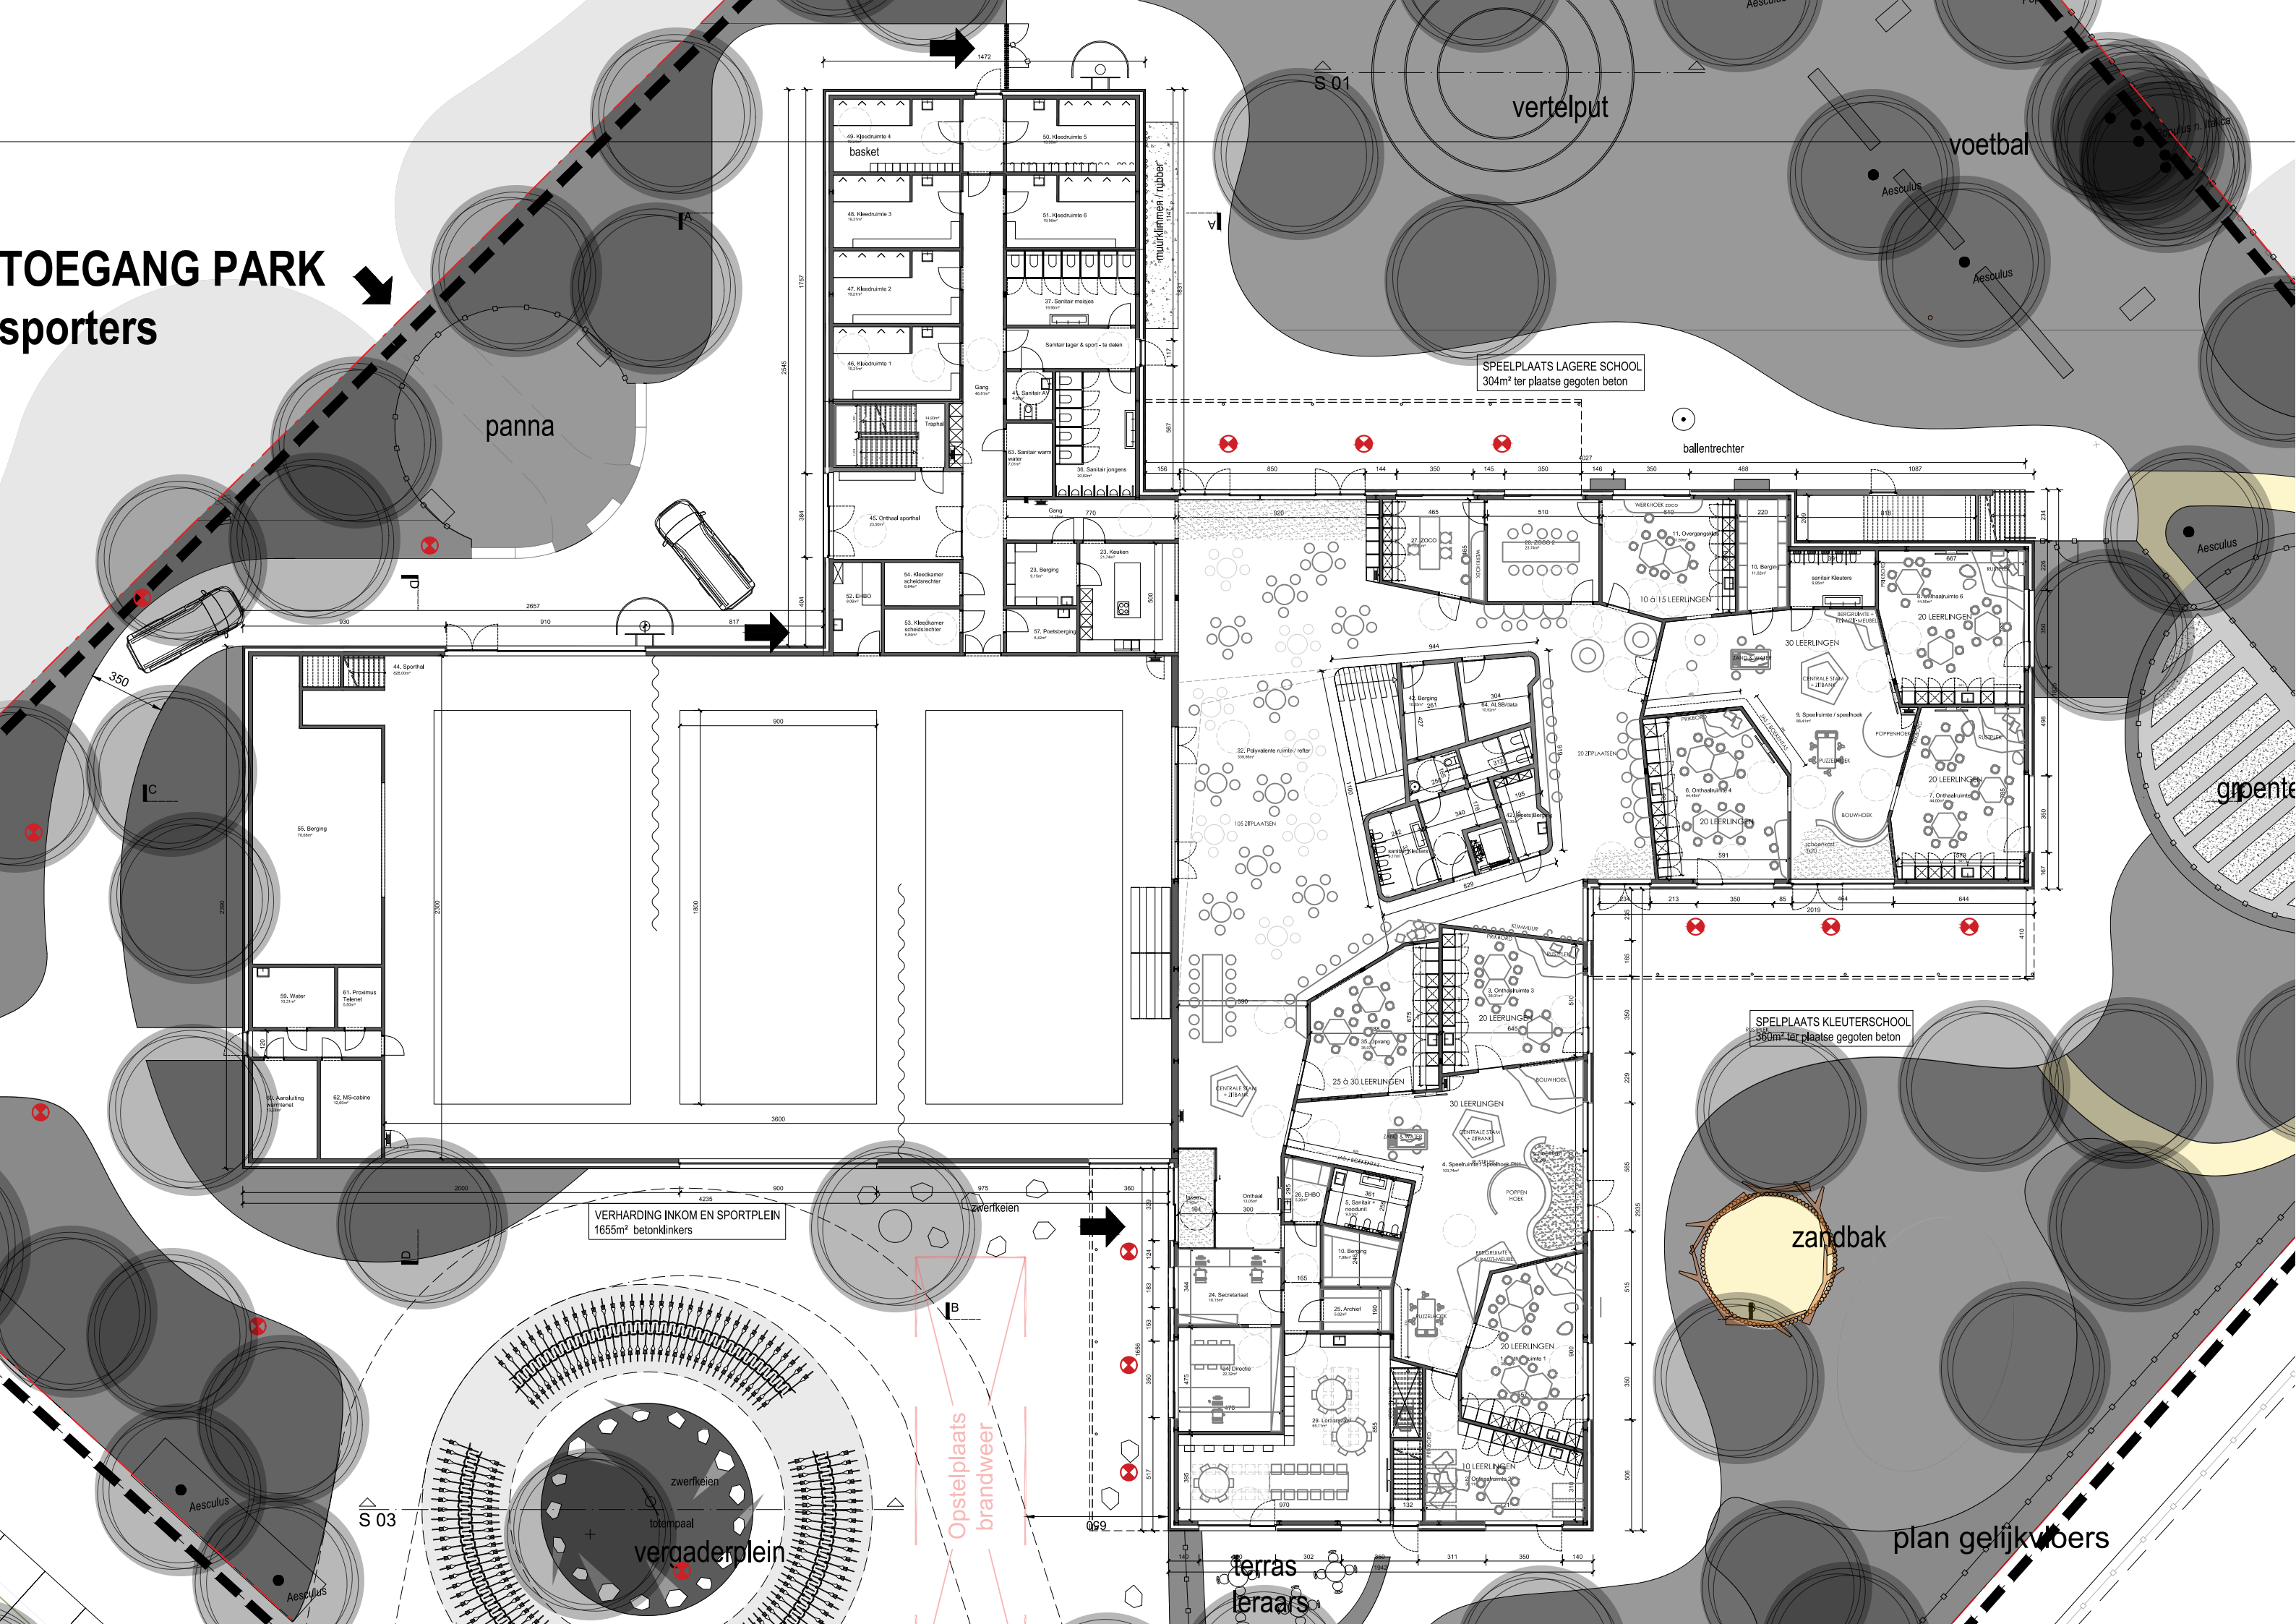

panna

vertelpuut

voetbal

SPEELPLAATS LAGERE SCHOOL
304m² ter plaatse gegoten beton

ballentrechter

grijs

SPEELPLAATS KLEUTERSCHOOL
360m² ter plaatse gegoten beton

zandbak

plan gelijktijdig

VERHARDING INKOM EN SPORTPLEIN
1655m² betonklinkers

Opstelplaats
brandweer

vergaderplein

terras
leraren