

Drieskens
& Dubois
ARCHITECTEN

dossier 18.81

aanvraag omgevingsvergunning



JeBo Invest bvba
Veeweidestraat 56
3960 Bree



**Bouwen van 21 meergezinswoningen
& 5 woningen met ondergrondse parking**
op de hoek van: Arkstraat, Hellingstraat, Ernest-Claesstraat, 3620 Lanaken
afdeling 1, sectie D, nr(s), 909Y

plan

24

BLOK A - ACHTERGEVEL - 1/50

index


-

wijzigingen


22/12/2021

aanvraag omgevingsvergunning


LUKERSTEENWEG 233/1 - 3600 HASSELT - 011 22 24 80 - INFO@DRIESKENSDUBOIS.BE - WWW.DRIESKENSDUBOIS.BE - BE 451 530 149

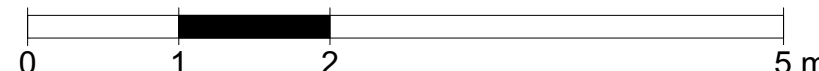


ACHTERAANZICHT - BLOK A - SCHAAAL 1/50

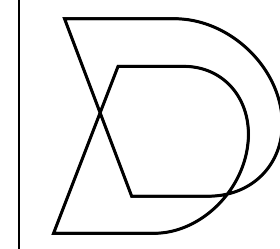

bouwheer	JeBo Invest bvba JeBo Invest Veeweldestraat 56 3960 Bree
project	Bouwen van 21 meergezinswoningen & 5 woningen met ondergrondse parking op de hoek van: Arkstraat, Hellingstraat, Ernest-Claesstraat, 3620 Lanaken afdeling 1, sectie D, nr(s), 909Y
plan	23 BLOK A - LINKERZIJEVEL - 1/50
index	-
wijzigingen	22/12/2021 aanvraag omgevingsvergunning

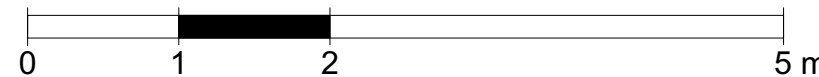

LINKERZIJAANZICHT - BLOK A - SCHAAAL 1/50

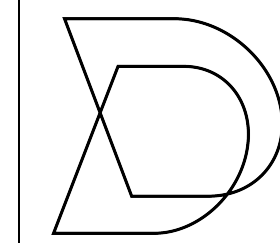

JeBo Invest bvba
Veeweldestraat 56
3960 Bree



**Bouwen van 21 meergezinswoningen
& 5 woningen met ondergrondse parking**
op de hoek van: Arkstraat, Hellingstraat, Ernest-Claesstraat, 3620 Lanaken
afdeling 1, sectie D, nr(s), 909Y

plan

25

BLOK A - RECHTERZIJGEVEL - 1/50


index

-


wijzigingen

22/12/2021

aanvraag omgevingsvergunning

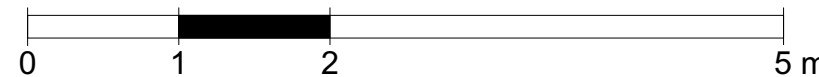

RECHTERZIJAANZICHT - BLOK A - SCHAAAL 1/50

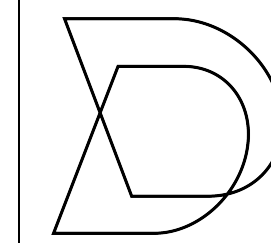

Drieskens
& Dubois
ARCHITECTEN

dossier 18.81

aanvraag omgevingsvergunning

bouwheer

JeBo Invest bvba
Veeweidestraat 56
3960 Bree

project



**Bouwen van 21 meergezinswoningen
& 5 woningen met ondergrondse parking**
op de hoek van: Arkstraat, Hellingstraat, Ernest-Claesstraat, 3620 Lanaken
afdeling 1, sectie D, nr(s), 909Y

plan

22

BLOK A - VOORGEVEL - 1/50

index



-

wijzigingen


22/12/2021

aanvraag omgevingsvergunning

LUKERSTEENWEG 233/1 - 3500 HASSELT - 011 22 24 80 - INFO@DRIESKENSDUBOIS.BE - WWW.DRIESKENSDUBOIS.BE - BE 451 530 149

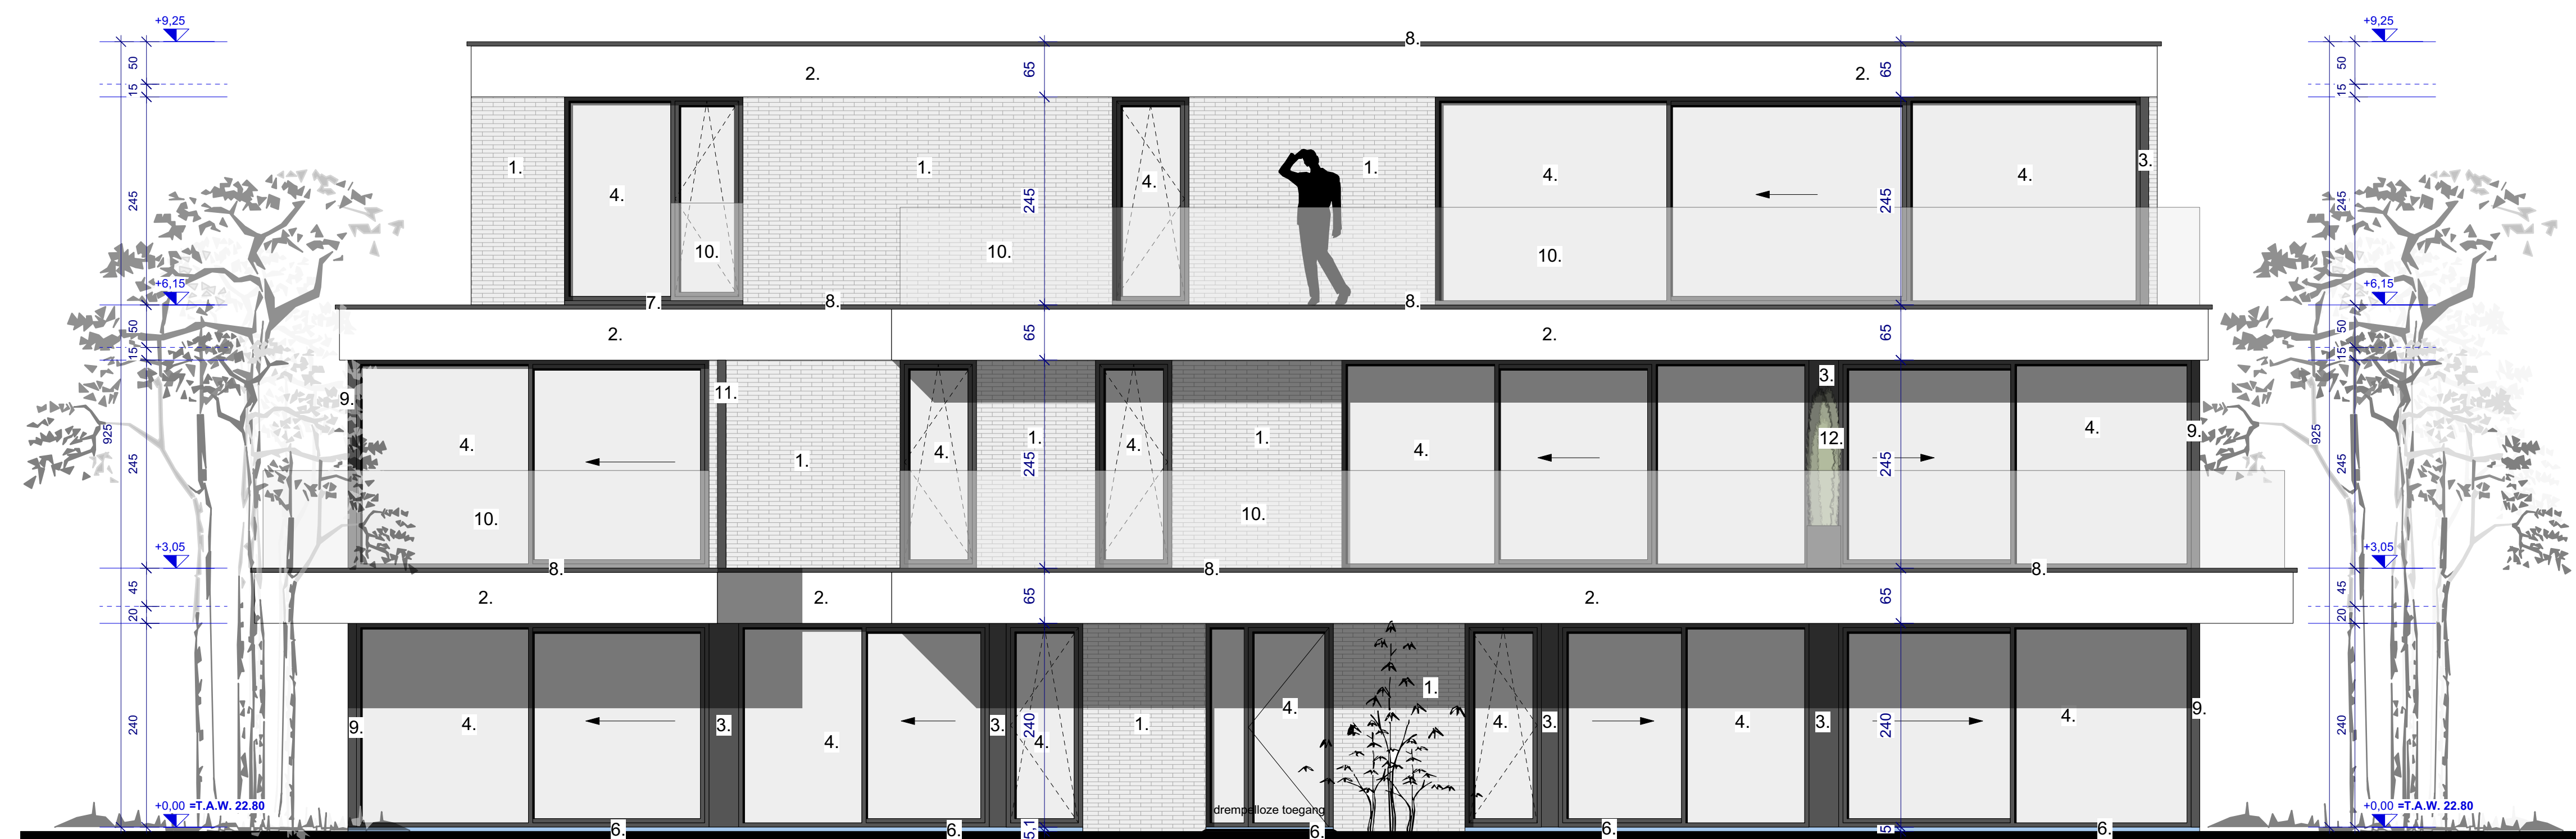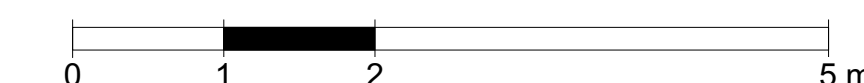

VOORAANZICHT - BLOK A - SCHAAAL 1/50

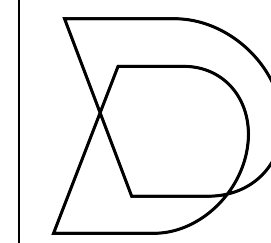

Drieskens
& Dubois
ARCHITECTEN

dossier 18.81

aanvraag omgevingsvergunning

bouwheer

JeBo Invest bvba



Veeweidestraat 56
3960 Bree

project



**Bouwen van 21 meergezinswoningen
& 5 woningen met ondergrondse parking**

op de hoek van: Arkstraat, Hellingstraat, Ernest-Claesstraat, 3620 Lanaken
afdeling 1, sectie D, nr(s), 909Y

plan

28

BLOK B - ACHTERGEVEL - 1/50

index

-

wijzigingen


22/12/2021

aanvraag omgevingsvergunning

LUKERSTEENWEG 233/1 - 3500 HASSELT - 011 22 24 80 - INFO@DRIESKENSDUBOIS.BE - WWW.DRIESKENSDUBOIS.BE - BE 451 530 149



ACHTERAANZICHT - BLOK B - SCHAAAL 1/50

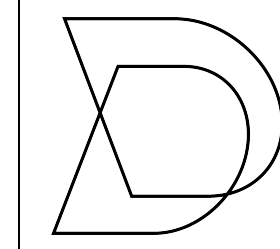

Drieskens
& Dubois
ARCHITECTEN

dossier **18.81**

aanvraag omgevingsvergunning

bouwheer

JeBo Invest bvba
JeBo Invest
Veeweidestraat 56
3960 Bree

project

**Bouwen van 21 meergezinswoningen
& 5 woningen met ondergrondse parking**
op de hoek van: Arkstraat, Hellingstraat, Ernest-Claesstraat, 3620 Lanaken
afdeling 1, sectie D, nr(s), 909Y

plan

29 BLOK B - RECHTERZIJGEVEL - 1/50


index

-


wijzigingen

22/12/2021 aanvraag omgevingsvergunning


LUKERSTEENWEG 233/1 - 3500 HASSELT - 011 22 24 80 - INFO@DRIESKENSDUBOIS.BE - WWW.DRIESKENSDUBOIS.BE - BE 451 530 149

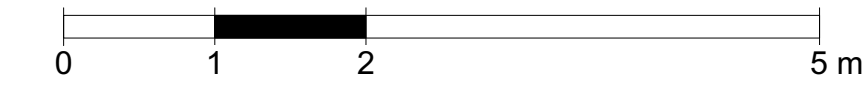

RECHTERZIJAANZICHT - BLOK B - SCHAAL 1/50

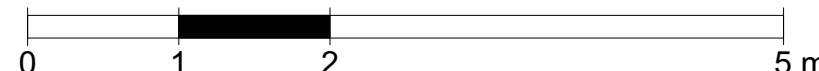

VOORAANZICHT - BLOK B - SCHAAAL 1/50

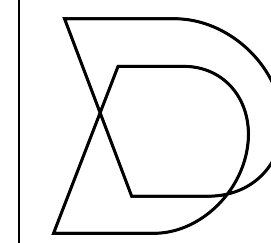

Drieskens
& Dubois
ARCHITECTEN

dossier **18.81**

aanvraag omgevingsvergunning

bouwheer

JeBo Invest bvba
JeBo Invest
Veeweldestraat 56
3960 Bree

project

**Bouwen van 21 meergezinswoningen
& 5 woningen met ondergrondse parking**
op de hoek van: Arkstraat, Hellingstraat, Ernest-Claesstraat, 3620 Lanaken
afdeling 1, sectie D, nr(s), 909Y

plan

32 BLOK C - ACHTERGEVEL - 1/50



index

-


wijzigingen

22/12/2021 aanvraag omgevingsvergunning



LUKERSTEENWEG 233/1 - 3500 HASSELT - 011 22 24 80 - INFO@DRIESKENSDUBOIS.BE - WWW.DRIESKENSDUBOIS.BE - BE 451 530 149

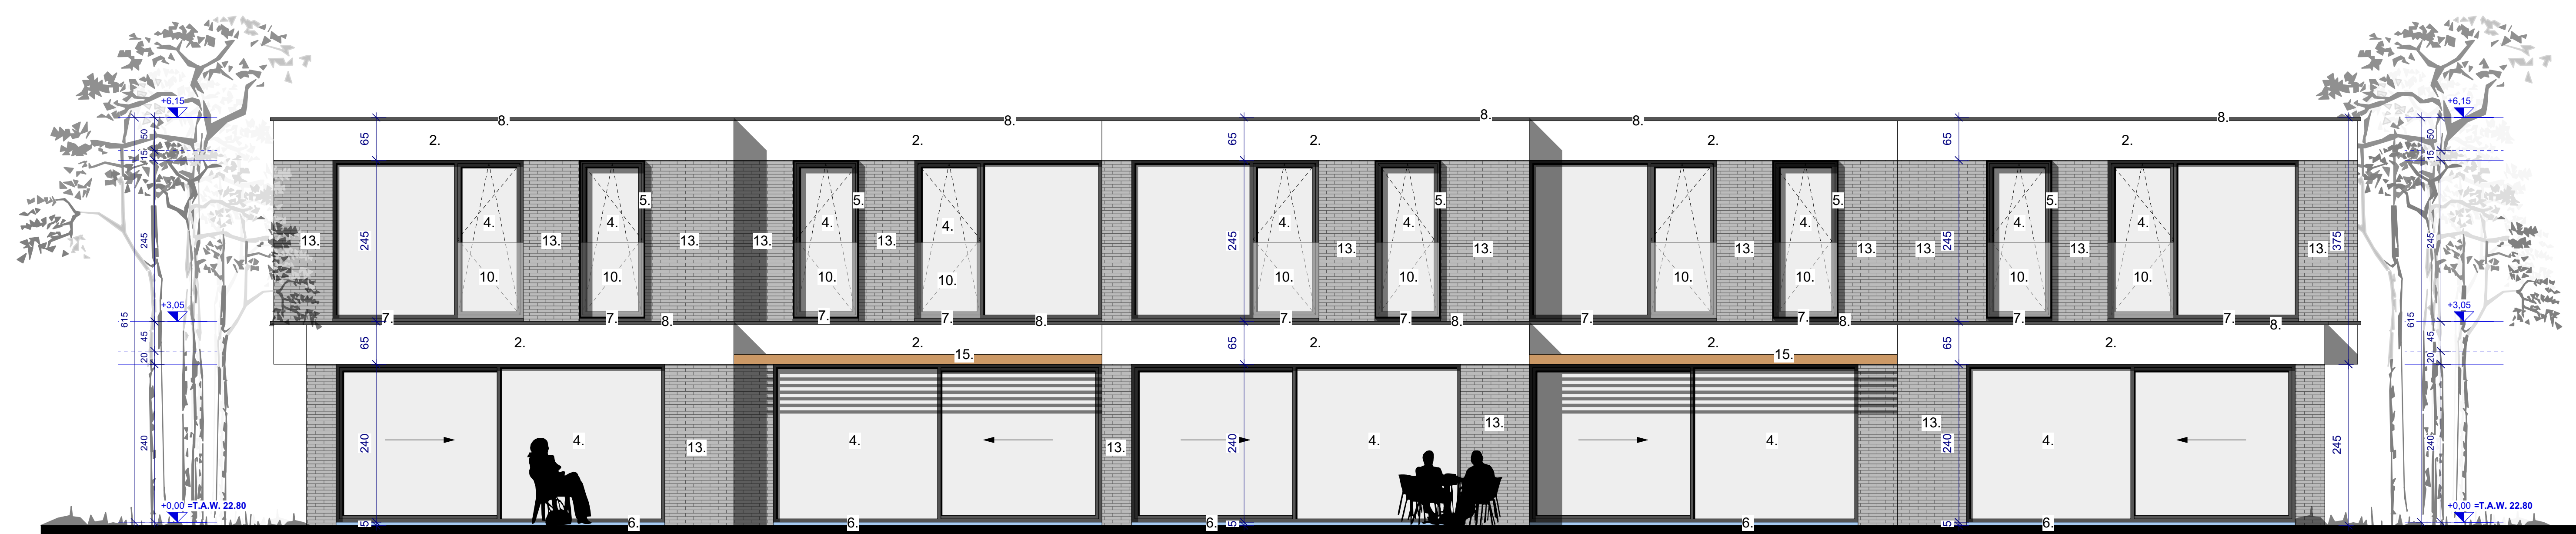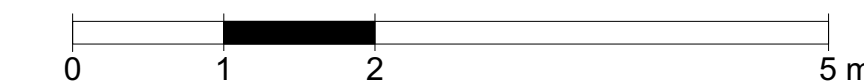


ACHTERAANZICHT - BLOK C - SCHAAAL 1/50

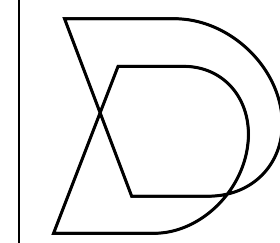

bouwheer	
	JeBo Invest bvba
	Veeweidestraat 56 3960 Bree
project	
	Bouwen van 21 meergezinswoningen & 5 woningen met ondergrondse parking
	op de hoek van: Arkstraat, Hellingstraat, Ernest-Claesstraat, 3620 Lanaken afdeling 1, sectie D, nr(s). 909Y
plan	
31	BLOK C - LINKERZIJGEVEL - 1/50
index	
-	
wijzigingen	
22/12/2021	aanvraag omgevingsvergunning

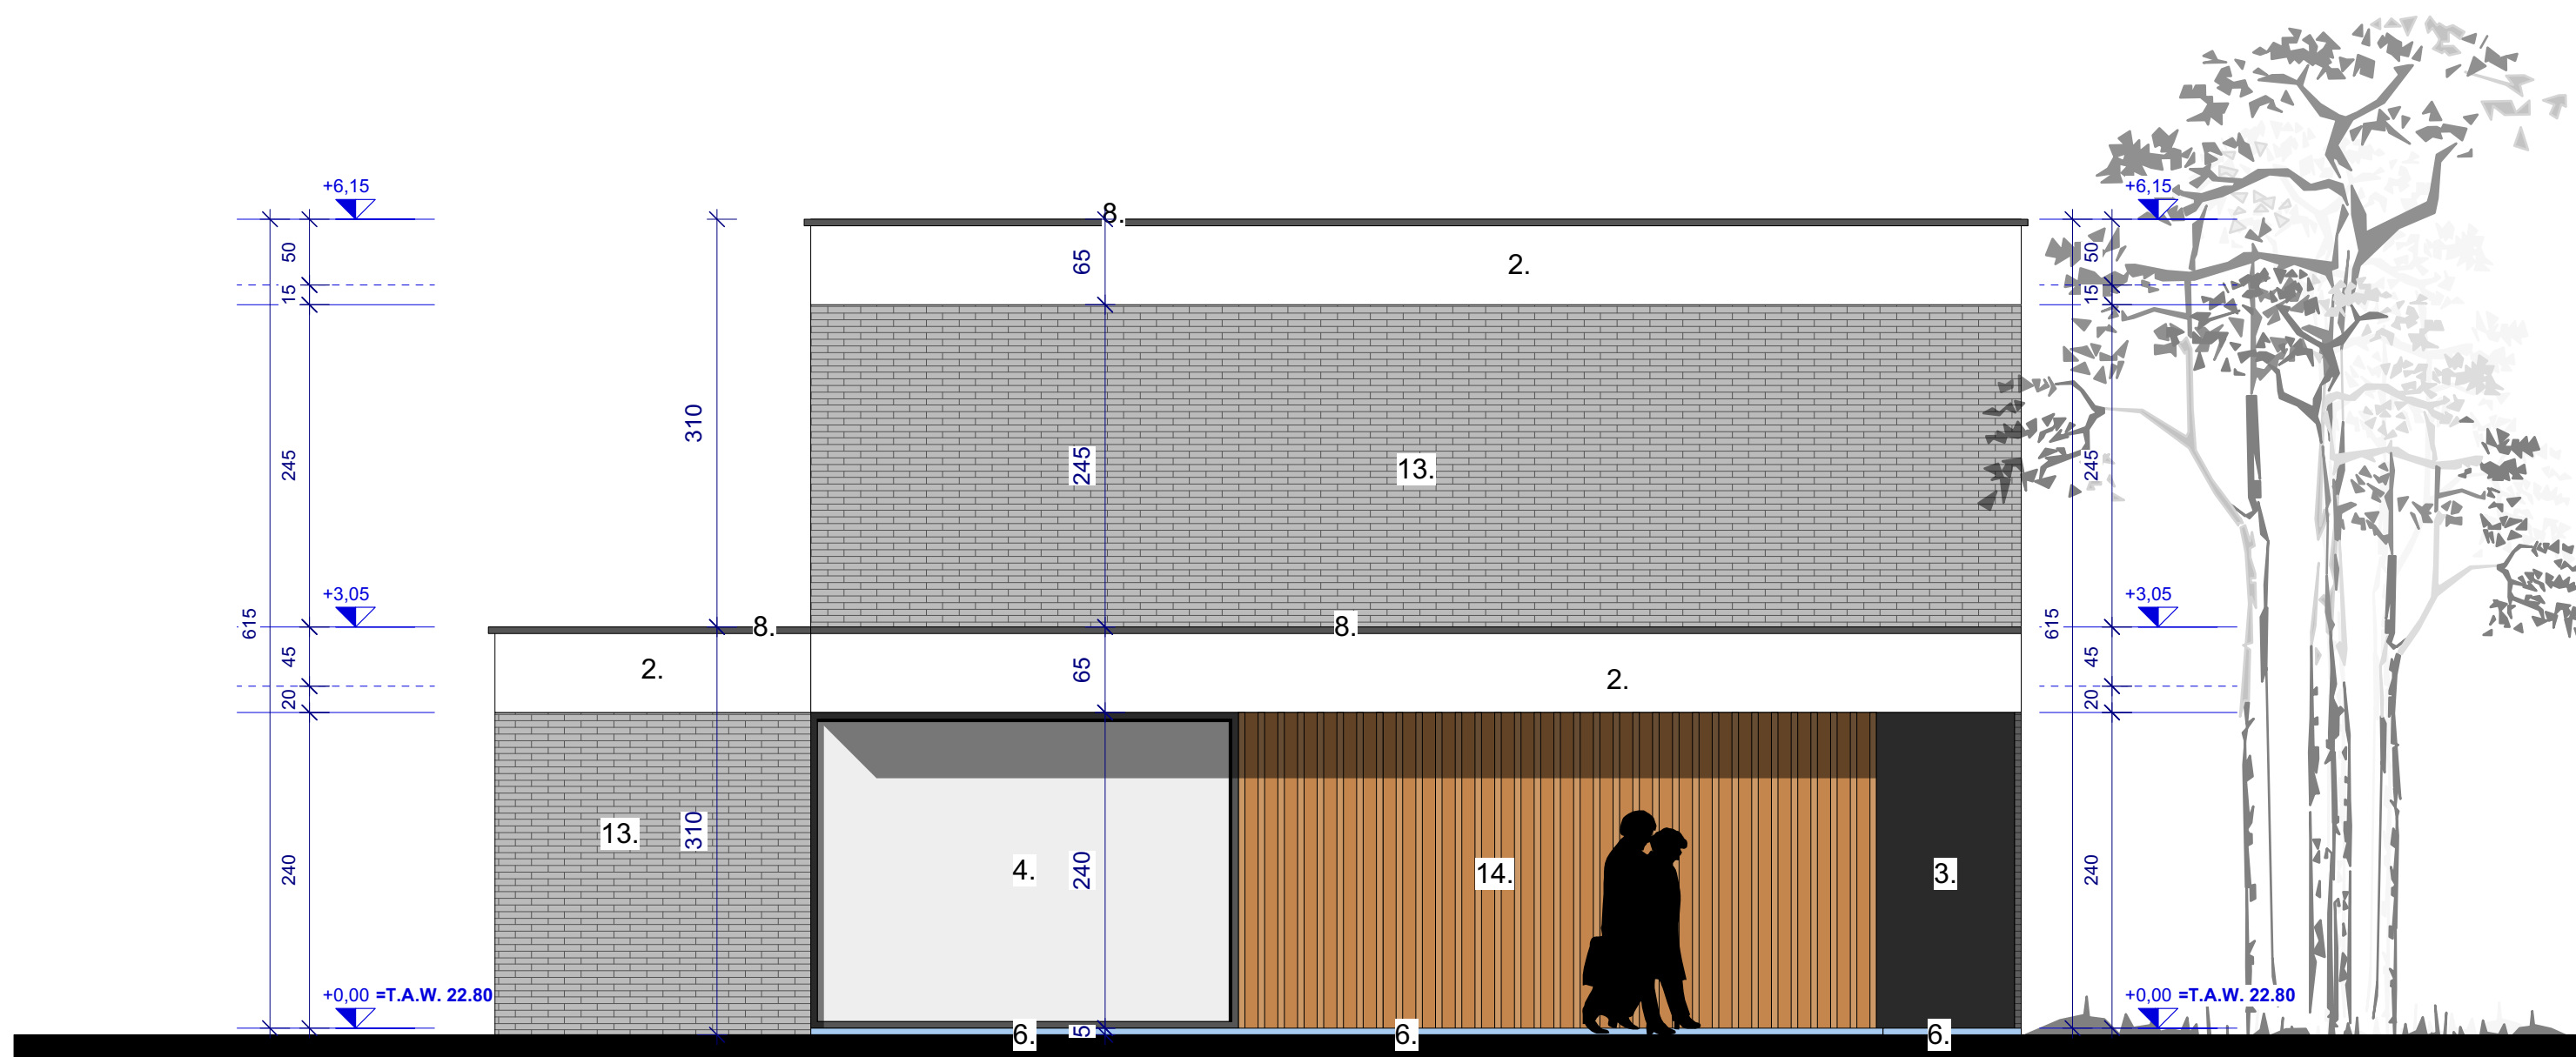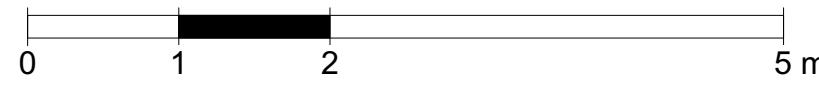

LINKERZIJAANZICHT - BLOK C - SCHAAL 1/50

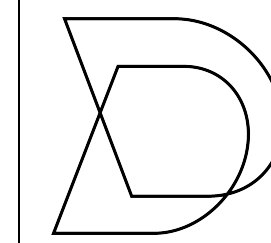

Drieskens
& Dubois
ARCHITECTEN

dossier 18.81

aanvraag omgevingsvergunning

bouwheer

JeBo Invest bvba
Veeweldestraat 56
3960 Bree

project

**Bouwen van 21 meergezinswoningen
& 5 woningen met ondergrondse parking**
op de hoek van: Arkstraat, Hellingstraat, Ernest-Claesstraat, 3620 Lanaken
afdeling 1, sectie D, nr(s), 909Y

plan

30

index



-

wijzigingen

22/12/2021

aanvraag omgevingsvergunning

LUKERSTEENWEG 233/1 - 3500 HASSELT - 011 22 24 80 - INFO@DRIESKENSDUBOIS.BE - WWW.DRIESKENSDUBOIS.BE - BE 451 530 149

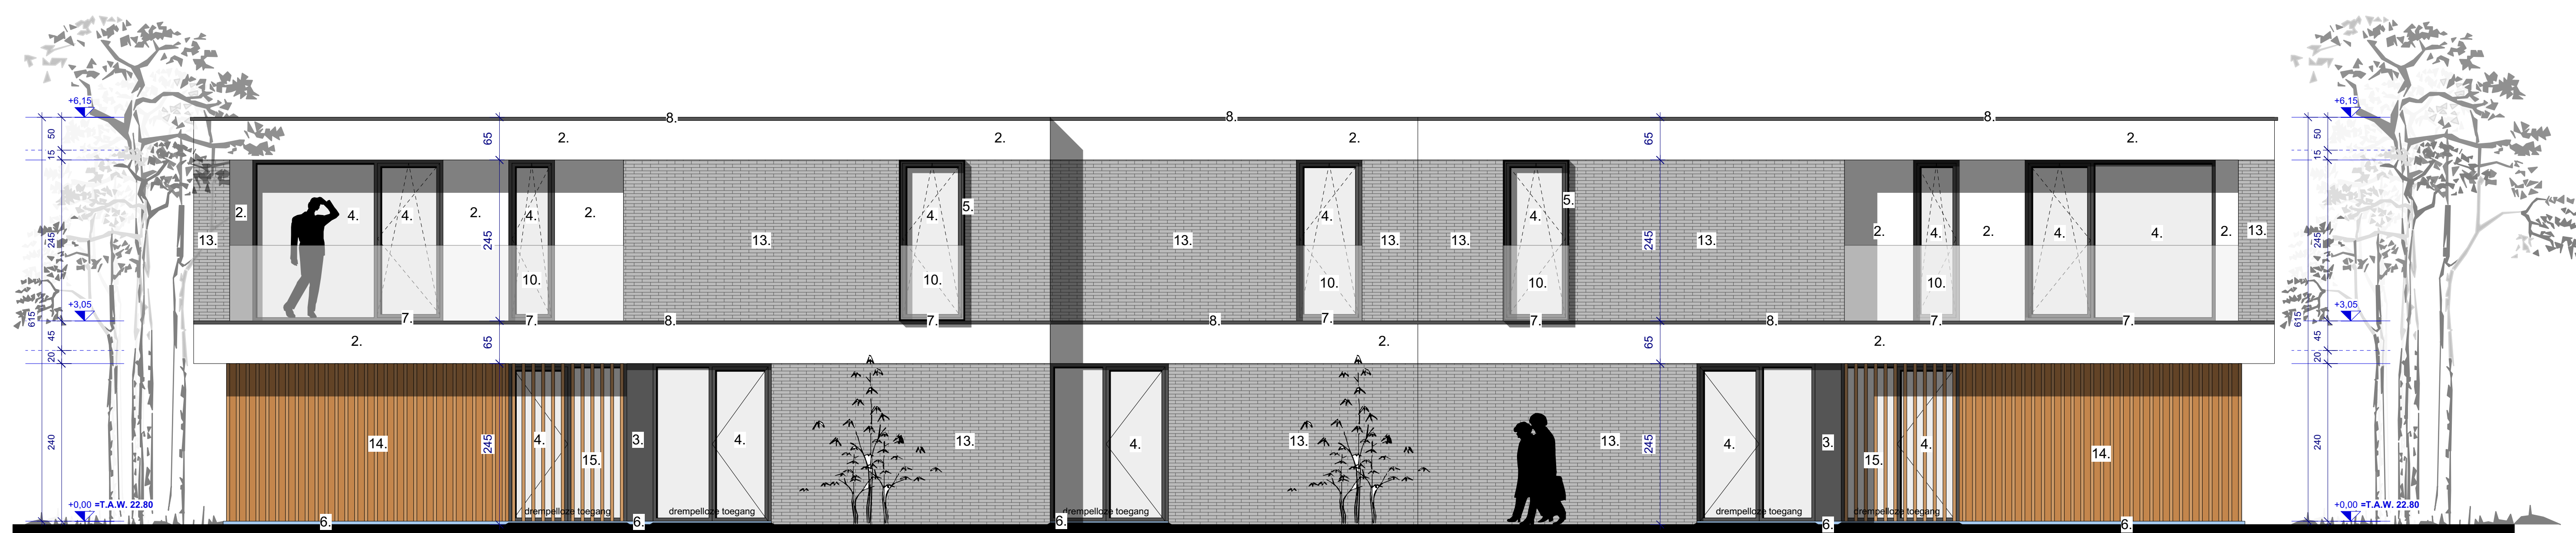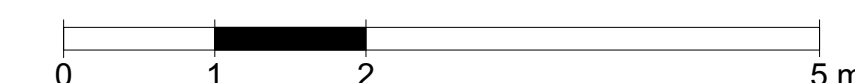

VOORAANZICHT - BLOK C - SCHAAAL 1/50