Inplanting 1/500 - 2021-01-15

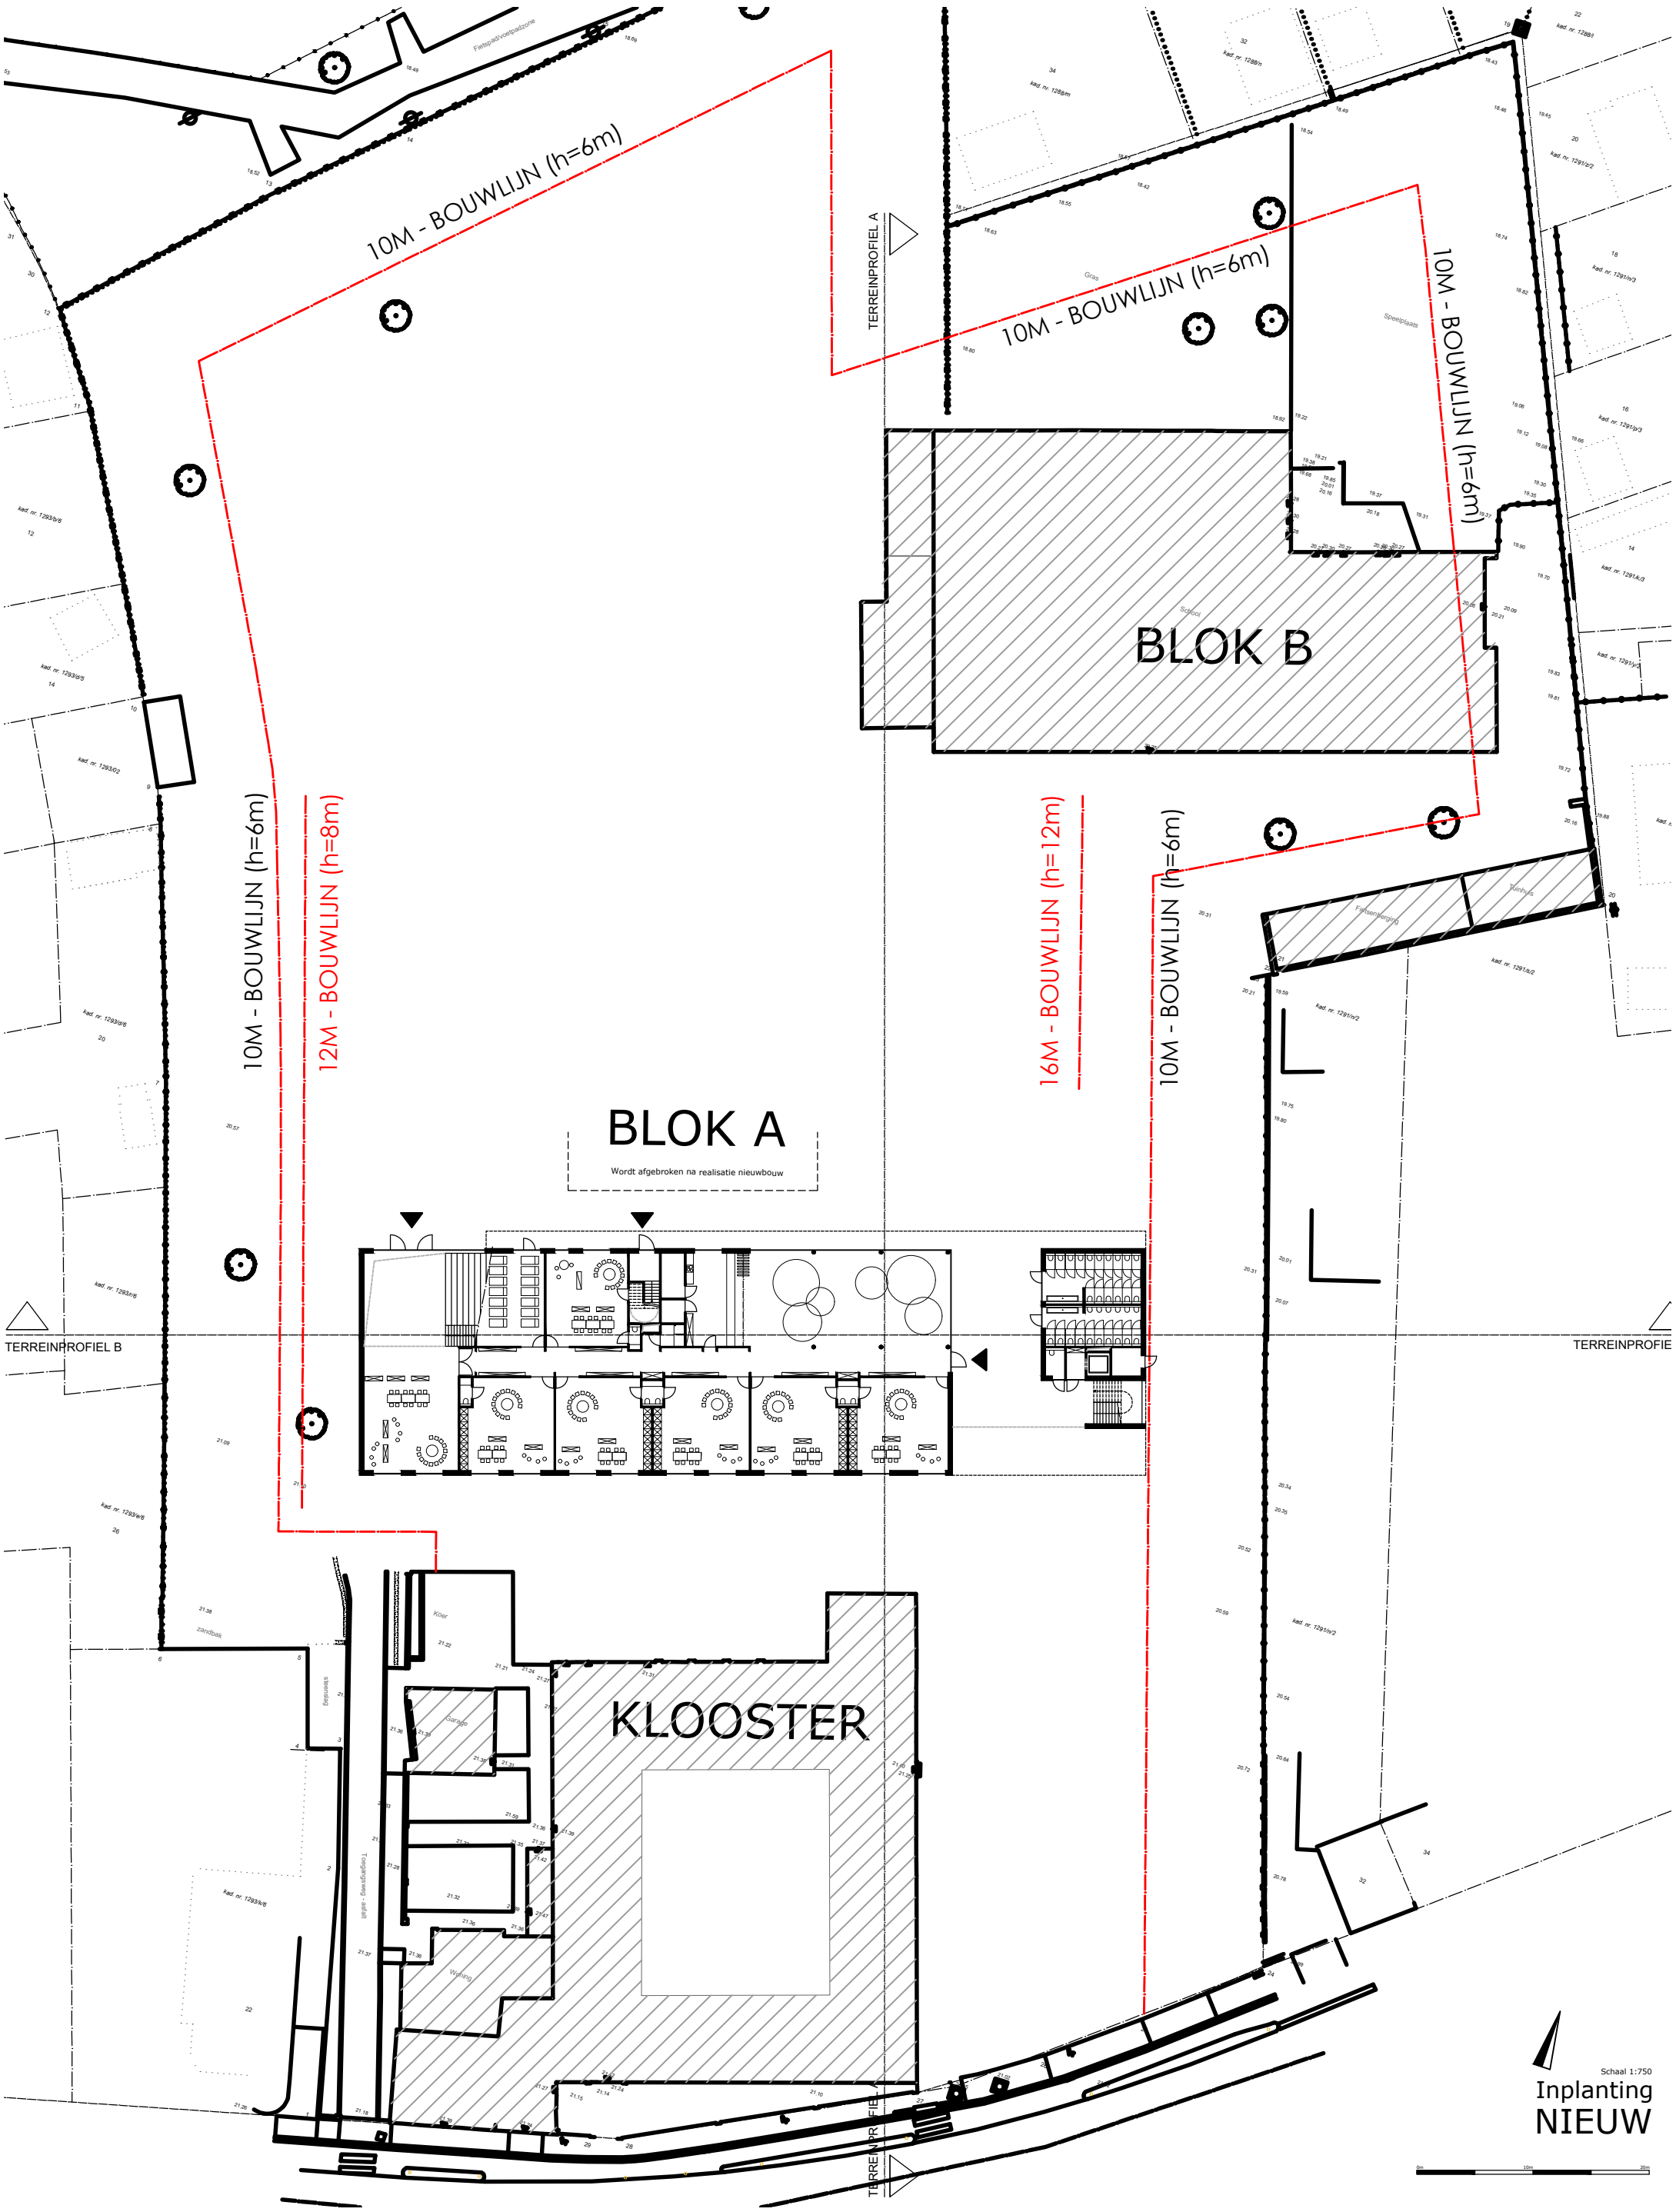

ARCHITECTENBUREAU FELIX & PARTNERS BV