

Proefsleuf Staden - StaHo Schoolcomplex Fase 1 - Bijlage 008: Hoogtes weergegeven op de GRB - Kadasterkaart 2021K359

MONUMENT
VANDEKERCKHOVE

Bronnen: opdrachtgever, geopunt

Legende

Projectgebied Fase 1

Hoogte Vlak 0

Hoogte Vlak 1

Sleufwand

DTM 1m - KB020


19.5

20

20.5

21

21.5

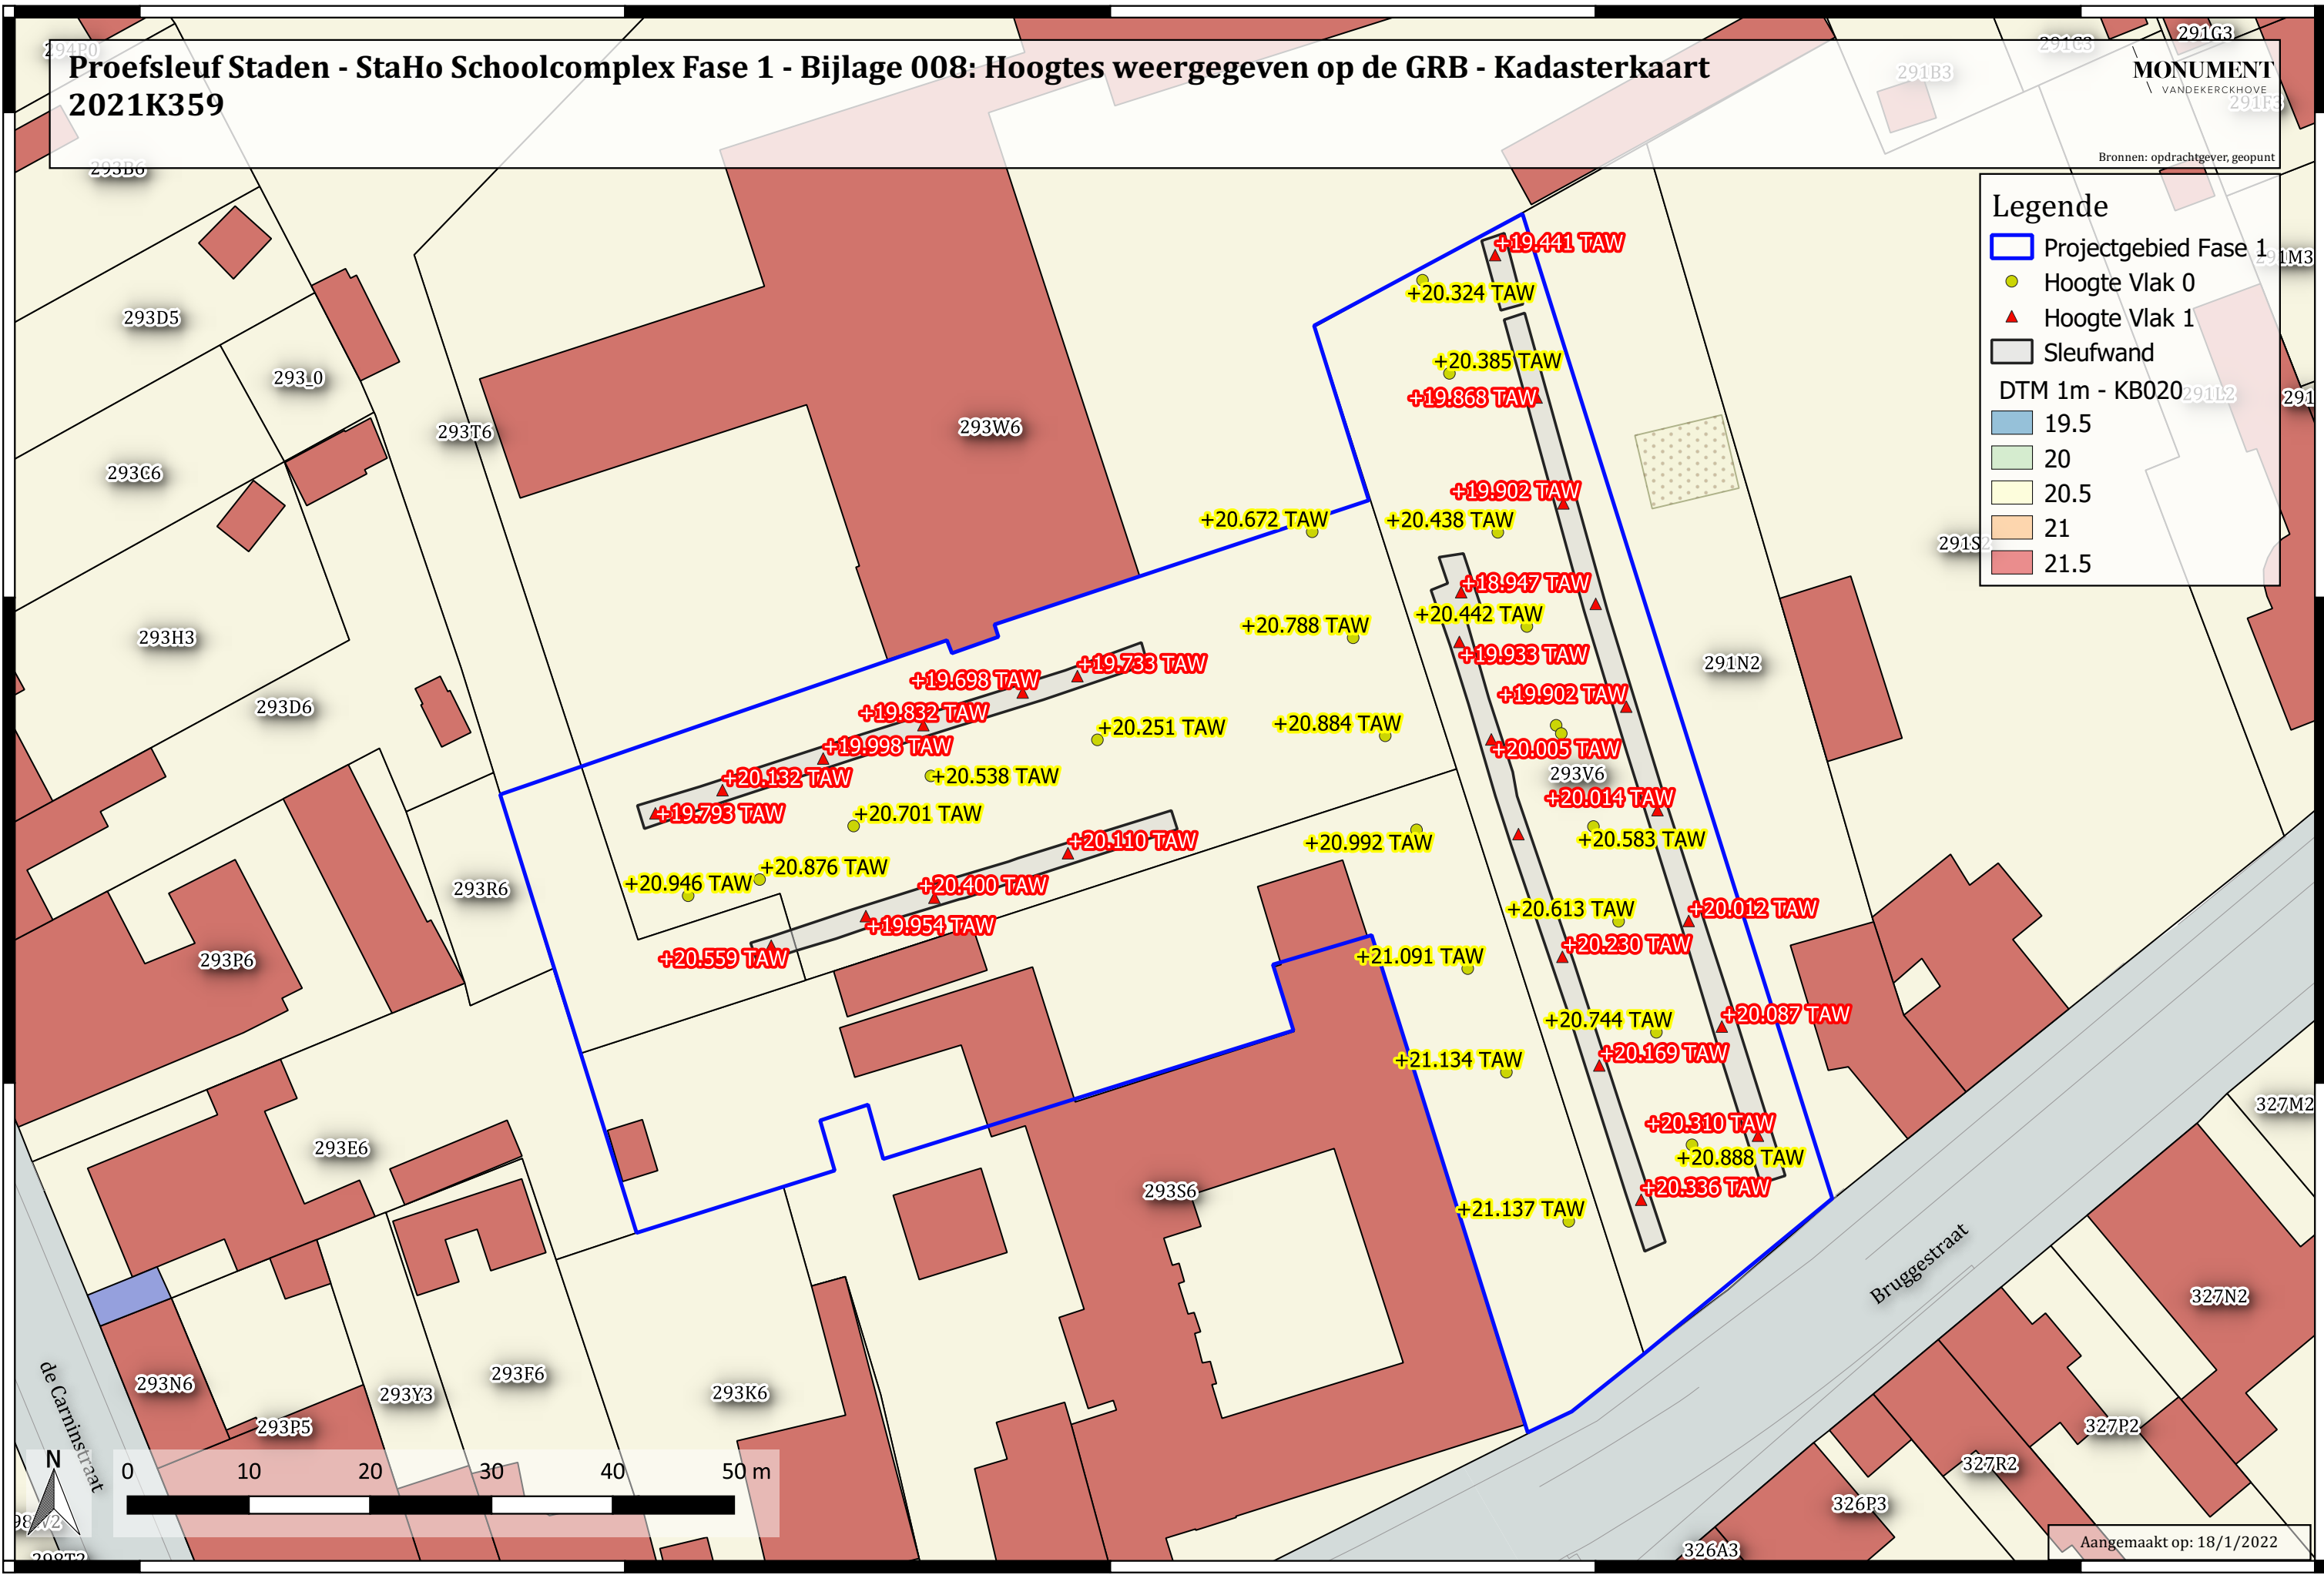

Aangemaakt op: 18/1/2022