

LEGENDE PLAN BESTAANDE TOESTAND

LEGENDE LIJNEN

- Gevelcontour
- Gebouw constructiegevel
- Te slopen constructie
- Rand van de rijbaan
- Rand beboste zone
- Rand onverharde oprit
- Overgang verharding
- Rand verharding, fietspad
- Rand verharding
- Muren
- Draadafsl Beton
- Afsluiting metaal
- Haag
- Bestaande perceelsgrens
- Bestaande rooilijn
- Grens gewestplan

LEGENDE PUNTEN

- Constructiehoogte
- Meetnagel
- Hoogtepunt
- Gebouw dorpelpeil
- Garage dorpelpeil
- Paal verlichting
- Paal electriciteit
- Brandkraan
- Huisaansluiting
- Verkeersteken
- Soort verharding,klinkers
- Naaldboom
- Loofboom
- Huisnummer
- Nr. 157/z/3 Kadasternummer
- Fotorichting

Bestaand bos opp. 7407 m²


LEGENDE BOMEN

- Ø20D Den Ø 20 cm
- Ø20CON Conifeer Ø 20 cm
- Ø20IE Inlandse eik Ø 20 cm
- Ø10VGLK Vogelkers Ø 10 cm
- Ø20AE Amerikaanse eik Ø 20 cm
- Ø20SP Spar Ø 20 cm
- Ø20B Berk Ø 20 cm
- Ø20BE Beuk Ø 20 cm

provincie Antwerpen
arrondissement Antwerpen
gemeente Schilde

1ste afdeling
nr. 157/h/3 en 157/g/3

sectie A

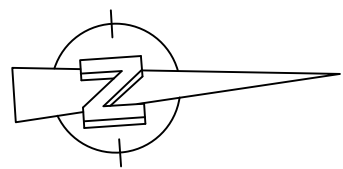

omgevingsplan
-bestaande toestand-
verkaveling Waterstraat nr. 367

Gezien en goedgekeurd door College van Burgemeester
en Schepenen in zitting van
bij bevel,

de Secretaris, de Burgemeester,

De aanvrager (s),

Schaal
1/500


Datum:
28 januari 2022

033-V-001-BS

OPMERKING m.b.t. de situerings-dxf op het omgevingsloket:

De situering op het omgevingsloket is gebaseerd op de administratieve
perceelsgrenzen van het kadasterplan.
Het omgevingsloket leent er zich niet toe om de kavels in te delen volgens de
juridische perceelsgrenzen. De breedtes, de dieptes en de oppervlaktes van de nieuwe
kavels weergegeven op de situerings-DXF van het omgevingsloket hebben enkel een
figuratieve functie en kunnen dus in geen enkel geval aangewend worden als juist en
correct.

Onderhavig plan is geen opmetingsplan.
Dit plan mag niet gehecht worden aan een authentieke akte.

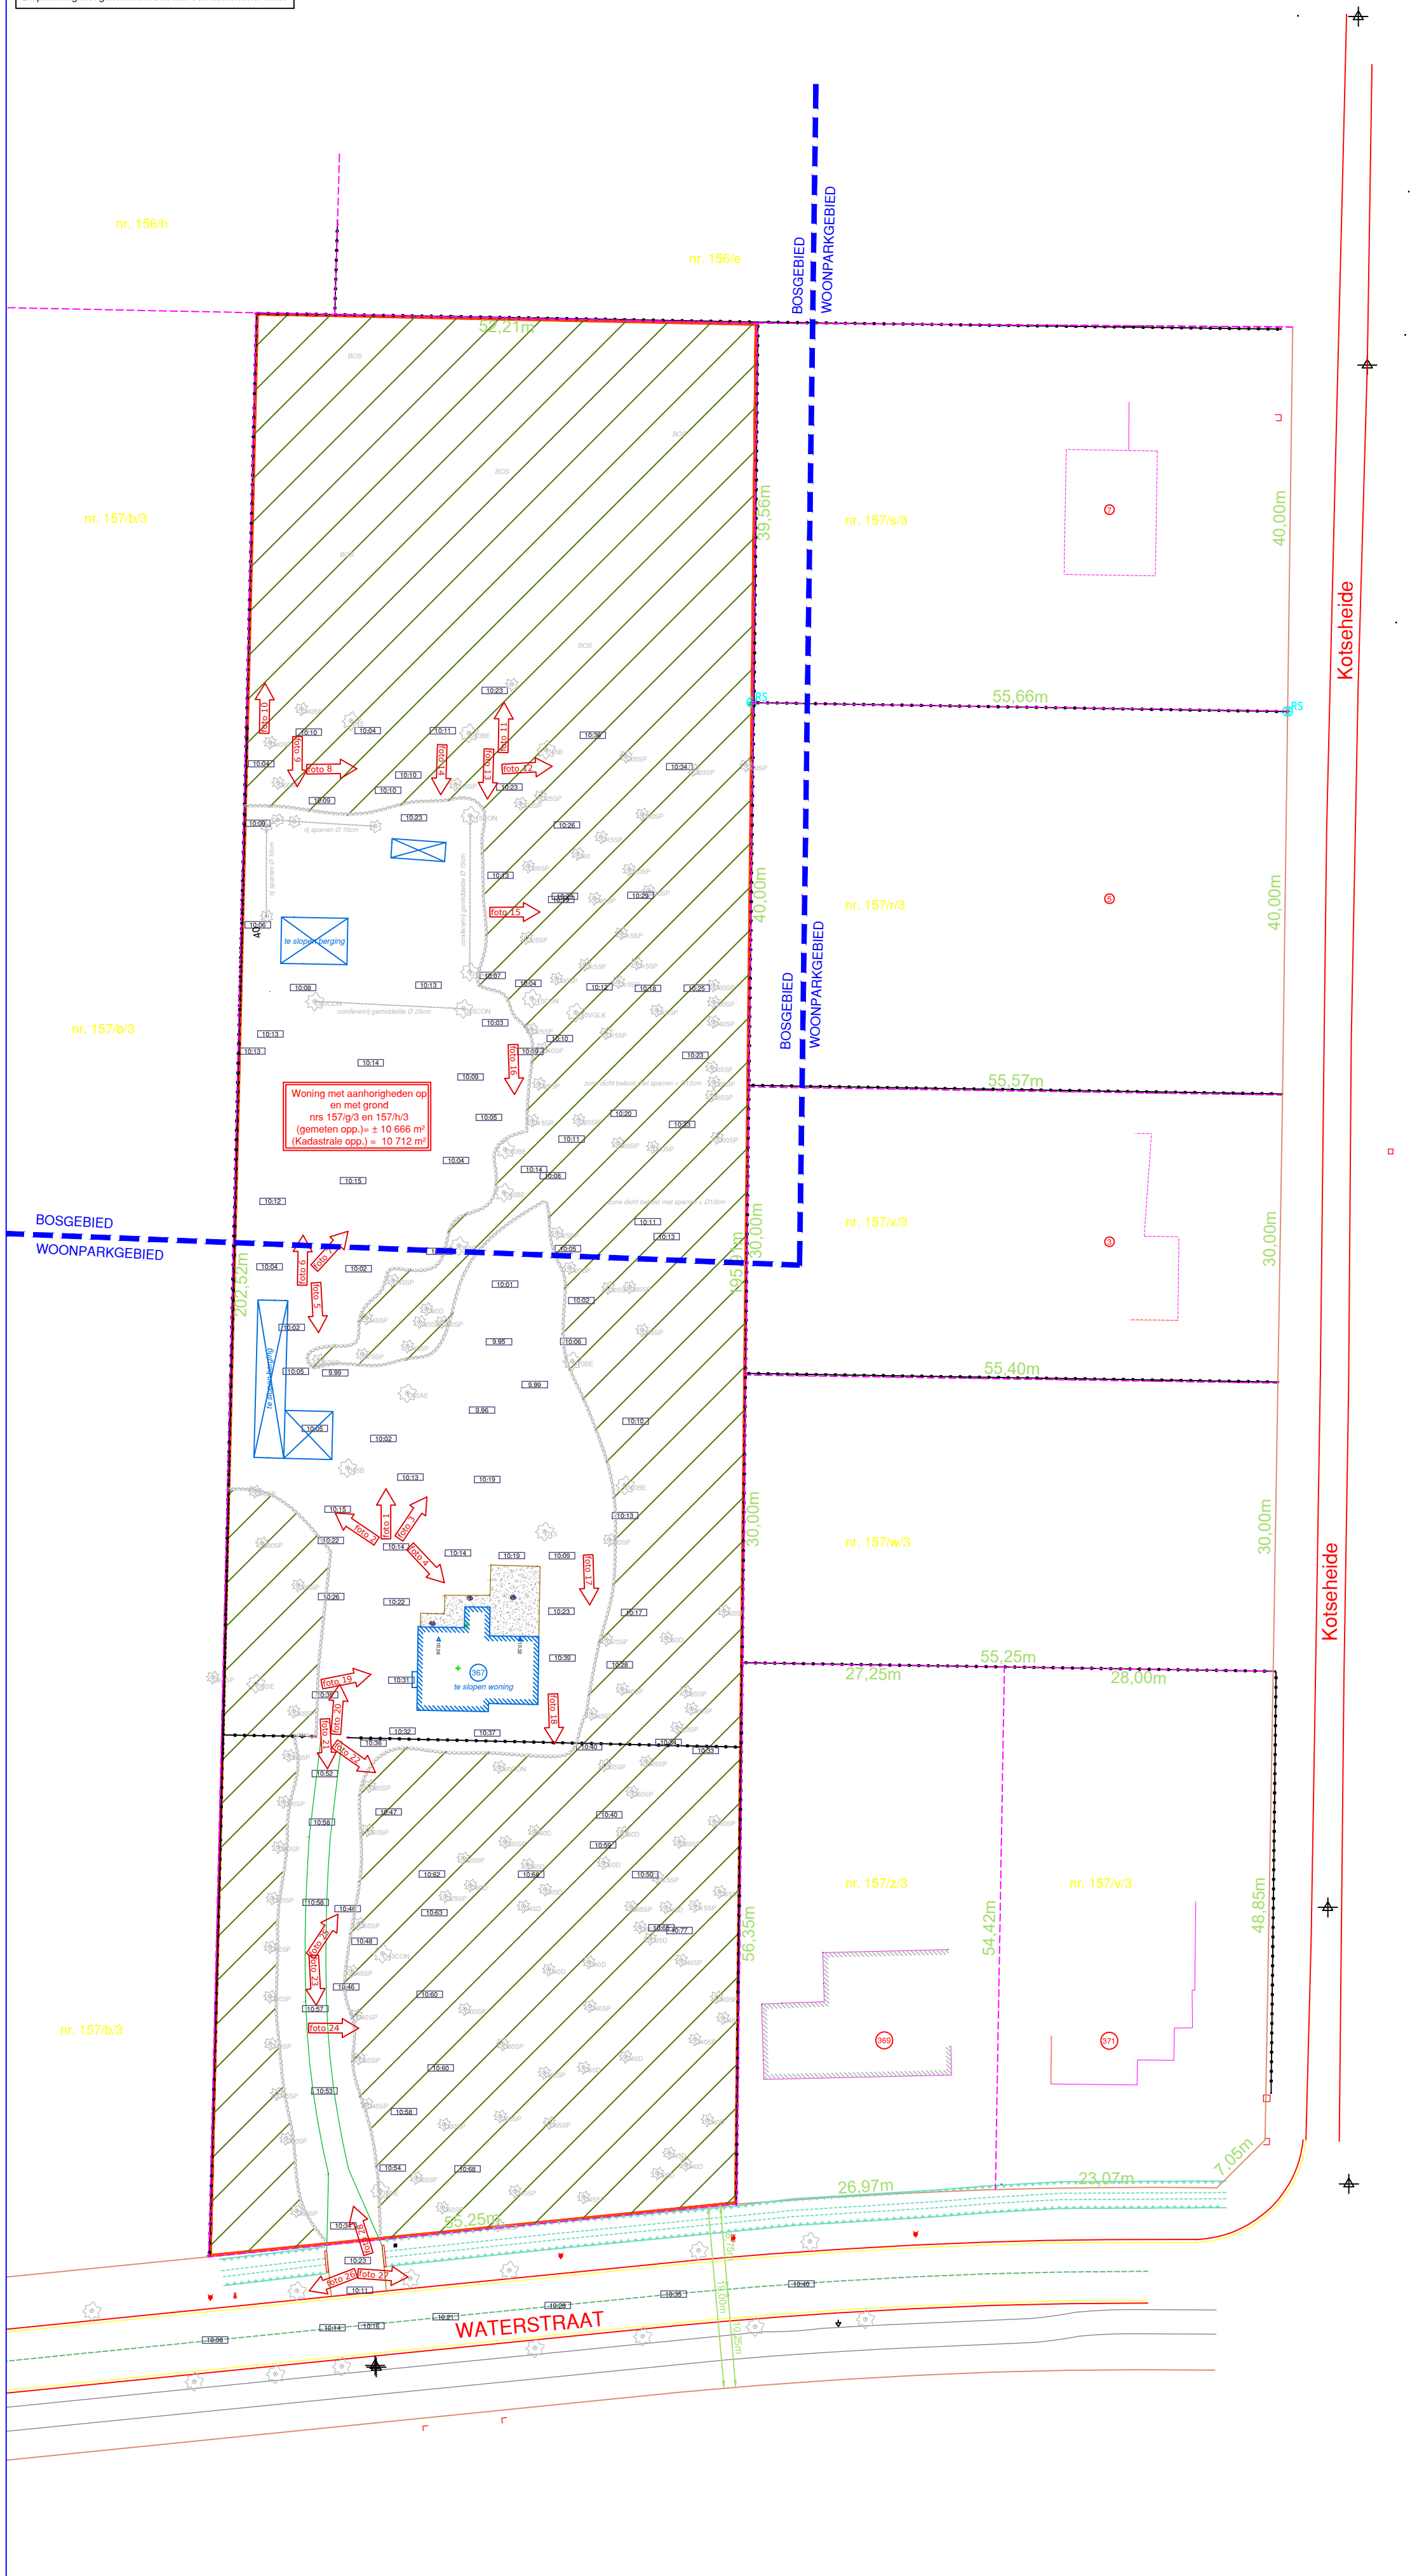

LEGENDE PLAN BESTAANDE TOESTAND

LEGENDE LIJNEN

	Gevelcontour
	Gebouw constructiegevel
	Te slopen constructie
	Rand van de rijbaan
	Rand beboste zone
	Rand onverharde oprit
	Overgang verharding
	Rand verharding, fietspad
	Rand verharding
	Muren
	Draadafsl Beton
	Afsluiting metaal
	Haag
	Bestaande perceelsgrens
	Bestaande rooilijn
	Grens gewestplan

LEGENDE PUNTEN

	Constructiehoogte
	Meetnagel
	Hoogtepunt
	Gebouw dorpelpeil
	Garage dorpelpeil
	Paal verlichting
	Paal electriciteit
	Brandkraan
	Huisaansluiting
	Verkeersteken
	Soort verharding, klinkers
	Naaldboom
	Loofboom
	Huisnummer
	Kadasternummer
	Fotorichting

LEGENDE BOMEN

	Ø20D	Den Ø 20 cm
	Ø20CON	Conifeer Ø 20 cm
	Ø20IE	Inlandse eik Ø 20 cm
	Ø10VGLK	Vogelkers Ø 10 cm
	Ø20AE	Amerikaanse eik Ø 20 cm
	Ø20SP	Spar Ø 20 cm
	Ø20B	Berk Ø 20 cm
	Ø20BE	Beuk Ø 20 cm

Bestaand bos opp. 7407 m²

LEGENDE PLAN NIEUWE TOESTAND

LEGENDE LIJNEN

- Gevelcontour
- Gebouw constructiegevel
- Rand van de rijbaan
- Rand beboste zone
- Rand onverharde oprit
- Overgang verharding
- Rand verharding, fietspad
- Rand verharding
- Muren
- Draadafsl. Beton
- Afsluiting metaal
- Haag
- Bestaande perceelsgrens
- Bestaande rooilijn
- Grens gewestplan
- Bouwzone

LEGENDE PUNTEN

- Constructiehoogte
- Meetnagel
- Hoogtepunt
- Gebouw dorpelpeil
- Garage dorpelpeil
- Paal verlichting
- Paal electriciteit
- Brandkraan
- Huisaansluiting
- Verkeersteken
- Soort verharding,klinkers
- Naaldboom
- Loofboom
- Huisnummer
- Nr. 157/z/3 Kadasternummer


LEGENDE BOMEN

- Ø20D Den Ø 20 cm
- Ø20CON Conifeer Ø 20 cm
- Ø20IE Inlandse eik Ø 20 cm
- Ø10VGLK Vogelkers Ø 10 cm
- Ø20AE Amerikaanse eik Ø 20 cm
- Ø20SP Spar Ø 20 cm
- Ø20B Berk Ø 20 cm
- Ø20BE Beuk Ø 20 cm

- Te compenseren bosopp. = 2958 m²
- Te behouden beboste groene ruimte = 4449 m²

provincie Antwerpen
arrondissement Antwerpen
gemeente Schilde

1ste afdeling sectie A
nrs. 157/h/3 en 157/g/3

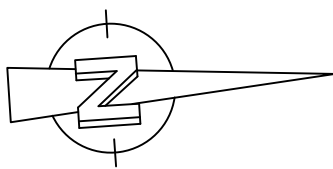

omgevingsplan
-Nieuwe toestand-
ter verduidelijking van de boscompensatie
verkaveling Waterstraat nr. 367

Gezien en goedgekeurd door College van Burgemeester
en Schepenen in zitting van
bij bevel,

de Secretaris, de Burgemeester,

De aanvrager (s),

Schaal
1/500

Datum:
28 januari 2022

033-V-001-NT

OPMERKING m.b.t. de situerings-dxf op het omgevingsloket:

De situering op het omgevingsloket is gebaseerd op de administratieve
perceelsgrenzen van het kadasterplan.
Het omgevingsloket leent er zich niet toe om de kavels in te delen volgens de
juridische perceelsgrenzen. De breedtes, de dieptes en de oppervlaktes van de nieuwe
kavels weergegeven op de situerings-DXF van het omgevingsloket hebben enkel een
figuratieve functie en kunnen dus in geen enkel geval aangewend worden als juist en
correct.

Onderhavig plan is geen opmetingsplan.
Dit plan mag niet gehecht worden aan een authentieke akte.



LEGENDE PLAN NIEUWE TOESTAND

LEGENDE LIJNEN

	Gevelcontour
	Gebouw constructiegevel
	Rand van de rijbaan
	Rand beboste zone
	Rand onverharde oprit
	Overgang verharding
	Rand verharding, fietspad
	Rand verharding
	Muren
	Draadafsl Beton
	Afsluiting metaal
	Haag
	Bestaande perceelsgrens
	Bestaande rooilijn
	Grens gewestplan
	Bouwzone

LEGENDE PUNTEN

	Constructiehoogte
	Meetnagel
	Hoogtepunt
	Gebouw dorpelpeil
	Garage dorpelpeil
	Paal verlichting
	Paal electriciteit
	Brandkraan
	Huisaansluiting
	Verkeersteken
	Soort verharding, klinkers
	Naaldboom
	Loofboom
	Huisnummer
Nr. 157/z/3	Kadasternummer

LEGENDE BOMEN

	Ø20D	Den Ø 20 cm
	Ø20CON	Conifeer Ø 20 cm
	Ø20IE	Inlandse eik Ø 20 cm
	Ø10VGLK	Vogelkers Ø 10 cm
	Ø20AE	Amerikaanse eik Ø 20 cm
	Ø20SP	Spar Ø 20 cm
	Ø20B	Berk Ø 20 cm
	Ø20BE	Beuk Ø 20 cm

Te compenseren bosopp. = 2958 m²

Te behouden beboste groene ruimte = 4449 m²

LEGENDE PLAN ONTWERP VERKAVELING

LEGENDE LIJNEN

- Gevelcontour
- Gebouw constructiegevel
- Rand van de rijbaan
- Rand beboste zone
- Rand onverharde oprit
- Overgang verharding
- Rand verharding, fietspad
- Rand verharding
- Muren
- Draadafsl Beton
- Afsluiting metaal
- Haag
- Bestaande perceelsgrens
- Bestaande rooilijn
- Grens gewestplan
- Bouwzone

LEGENDE PUNTEN

- Constructiehoogte
- Meetnagel
- Hoogtepunt
- Gebouw dorpelpeil
- Garage dorpelpeil
- Paal verlichting
- Paal electriciteit
- Brandkraan
- Huisaansluiting
- Verkeersteken
- Soort verharding,klinkers
- Naaldboom
- Loofboom
- Huisnummer
- Nr. 157/z/3 Kadasternummer

LEGENDE BOMEN


- Ø20D Den Ø 20 cm
- Ø20CON Conifeer Ø 20 cm
- Ø20IE Inlandse eik Ø 20 cm
- Ø10VGLK Vogelkers Ø 10 cm
- Ø20AE Amerikaanse eik Ø 20 cm
- Ø20SP Spar Ø 20 cm
- Ø20B Berk Ø 20 cm
- Ø20BE Beuk Ø 20 cm

Te behouden beboste groene ruimte = 4449 m²

- Maximale bouwzone
- Bouwwrije achtertuinstrook
- Bouwwrije zijtuinstrook
- Bouwwrije voortuinstrook
- Zone voor bijgebouwen
- Te behouden beboste groene ruimte

provincie Antwerpen
arrondissement Antwerpen
gemeente Schilde

1ste afdeling sectie A
nrs. 157/h/3 en 157/g/3

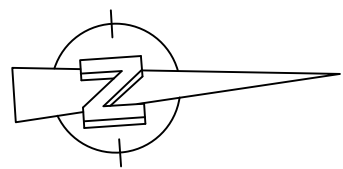

ONTWERP VERKAVELING
verkaveling Waterstraat nr. 367

Gezien en goedgekeurd door College van Burgemeester
en Schepenen in zitting van
bij bevel,

de Secretaris, de Burgemeester,

De aanvrager (s),

Schaal
1/500


Datum:
28 januari 2022

033-V-001-OT

OPMERKING m.b.t. de situerings-dxf op het omgevingsloket:

De situering op het omgevingsloket is gebaseerd op de administratieve
perceelsgrenzen van het kadasterplan.
Het omgevingsloket leent er zich niet toe om de kavels in te delen volgens de
juridische perceelsgrenzen. De breedtes, de dieptes en de oppervlaktes van de nieuwe
kavels weergegeven op de situerings-DXF van het omgevingsloket hebben enkel een
figuratieve functie en kunnen dus in geen enkel geval aangewend worden als juist en
correct.

Onderhavig plan is geen opmetingsplan.
Dit plan mag niet gehecht worden aan een authentieke akte.

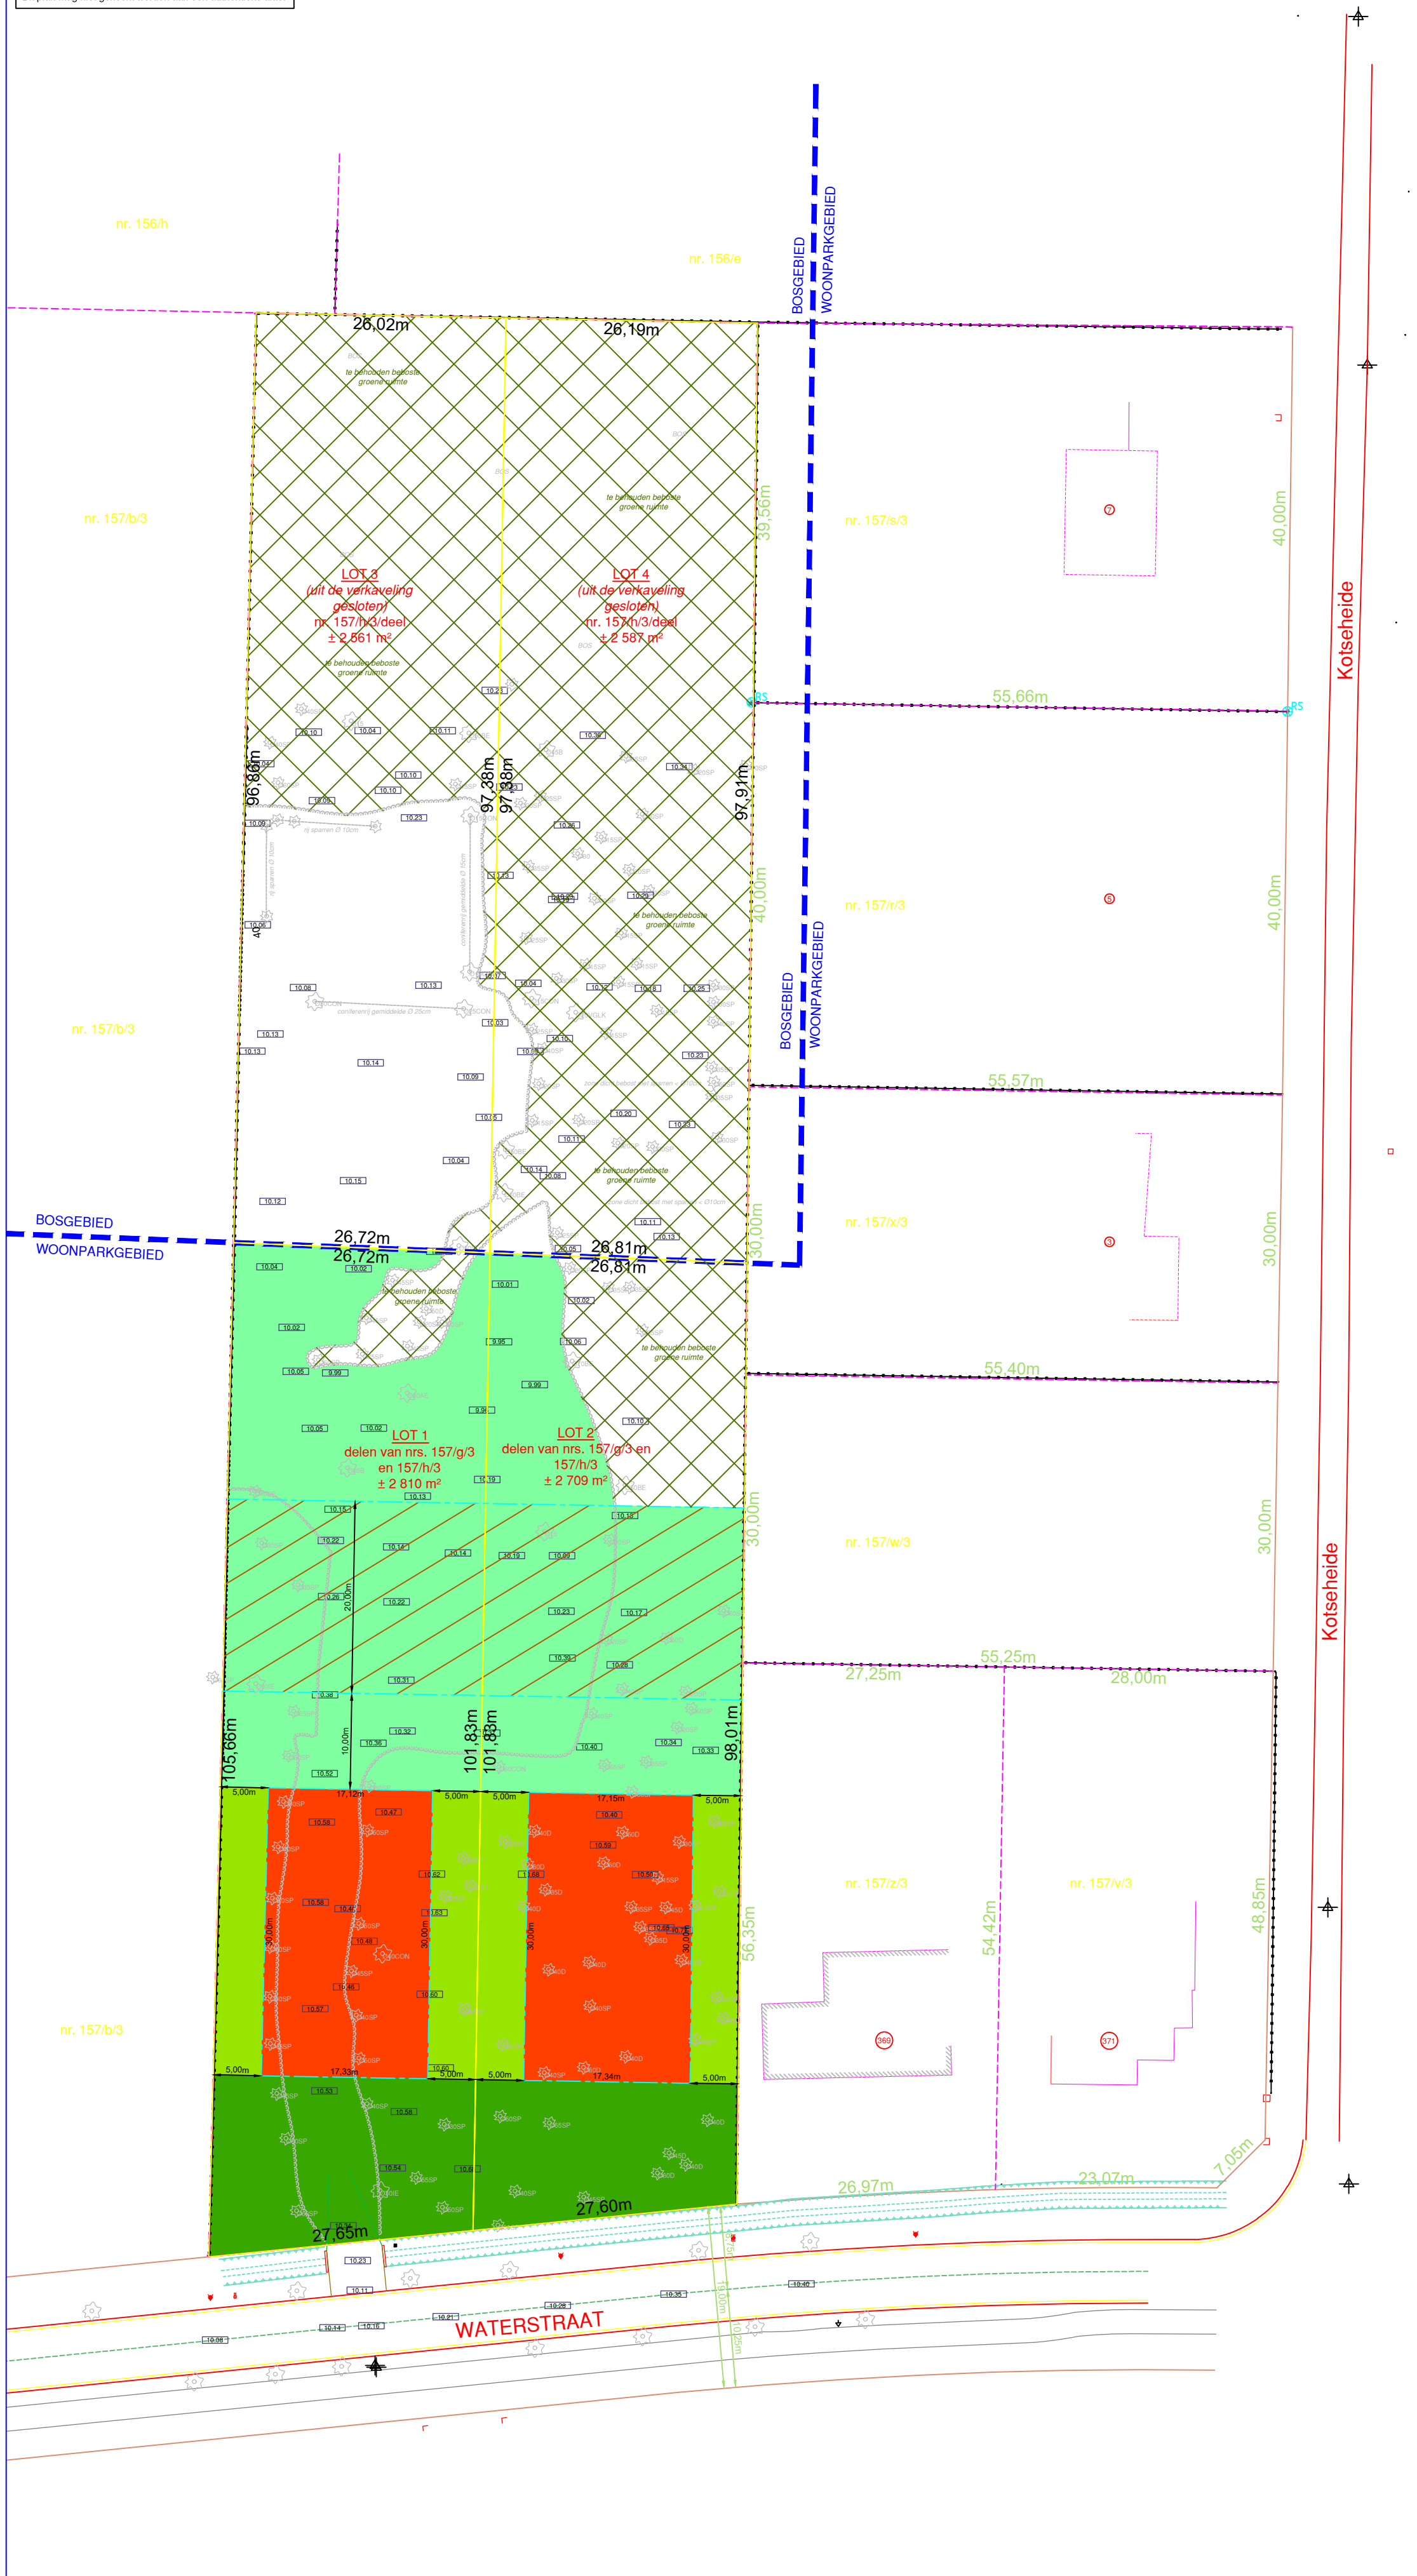

LEGENDE PLAN ONTWERP VERKAVELING

LEGENDE LIJNEN

	Gevelcontour
	Gebouw constructiegevel
	Rand van de rijbaan
	Rand beboste zone
	Rand onverharde oprit
	Overgang verharding
	Rand verharding, fietspad
	Rand verharding
	Muren
	Draadafsl Beton
	Afsluiting metaal
	Haag
	Bestaande perceelsgrens
	Bestaande rooilijn
	Grens gewestplan
	Bouwzone

LEGENDE PUNTEN

	Constructiehoogte
	Meetnagel
	Hoogtepunt
	Gebouw dorpelpeil
	Garage dorpelpeil
	Paal verlichting
	Paal electriciteit
	Brandkraan
	Huisaansluiting
	Verkeersteken
	Soort verharding, klinkers
	Naaldboom
	Loofboom
	Huisnummer
Nr. 157/z/3	Kadasternummer

LEGENDE BOMEN

	Den Ø 20 cm
	Conifeer Ø 20 cm
	Inlandse eik Ø 20 cm
	Vogelkers Ø 10 cm
	Amerikaanse eik Ø 20 cm
	Spar Ø 20 cm
	Berk Ø 20 cm
	Beuk Ø 20 cm



Te behouden beboste groene ruimte = 4449 m²

	Maximale bouwzone
	Bouwvrije achtertuinstrook
	Bouwvrije zijtuinstrook
	Bouwvrije voortuinstrook
	Zone voor bijgebouwen
	Te behouden beboste groene ruimte