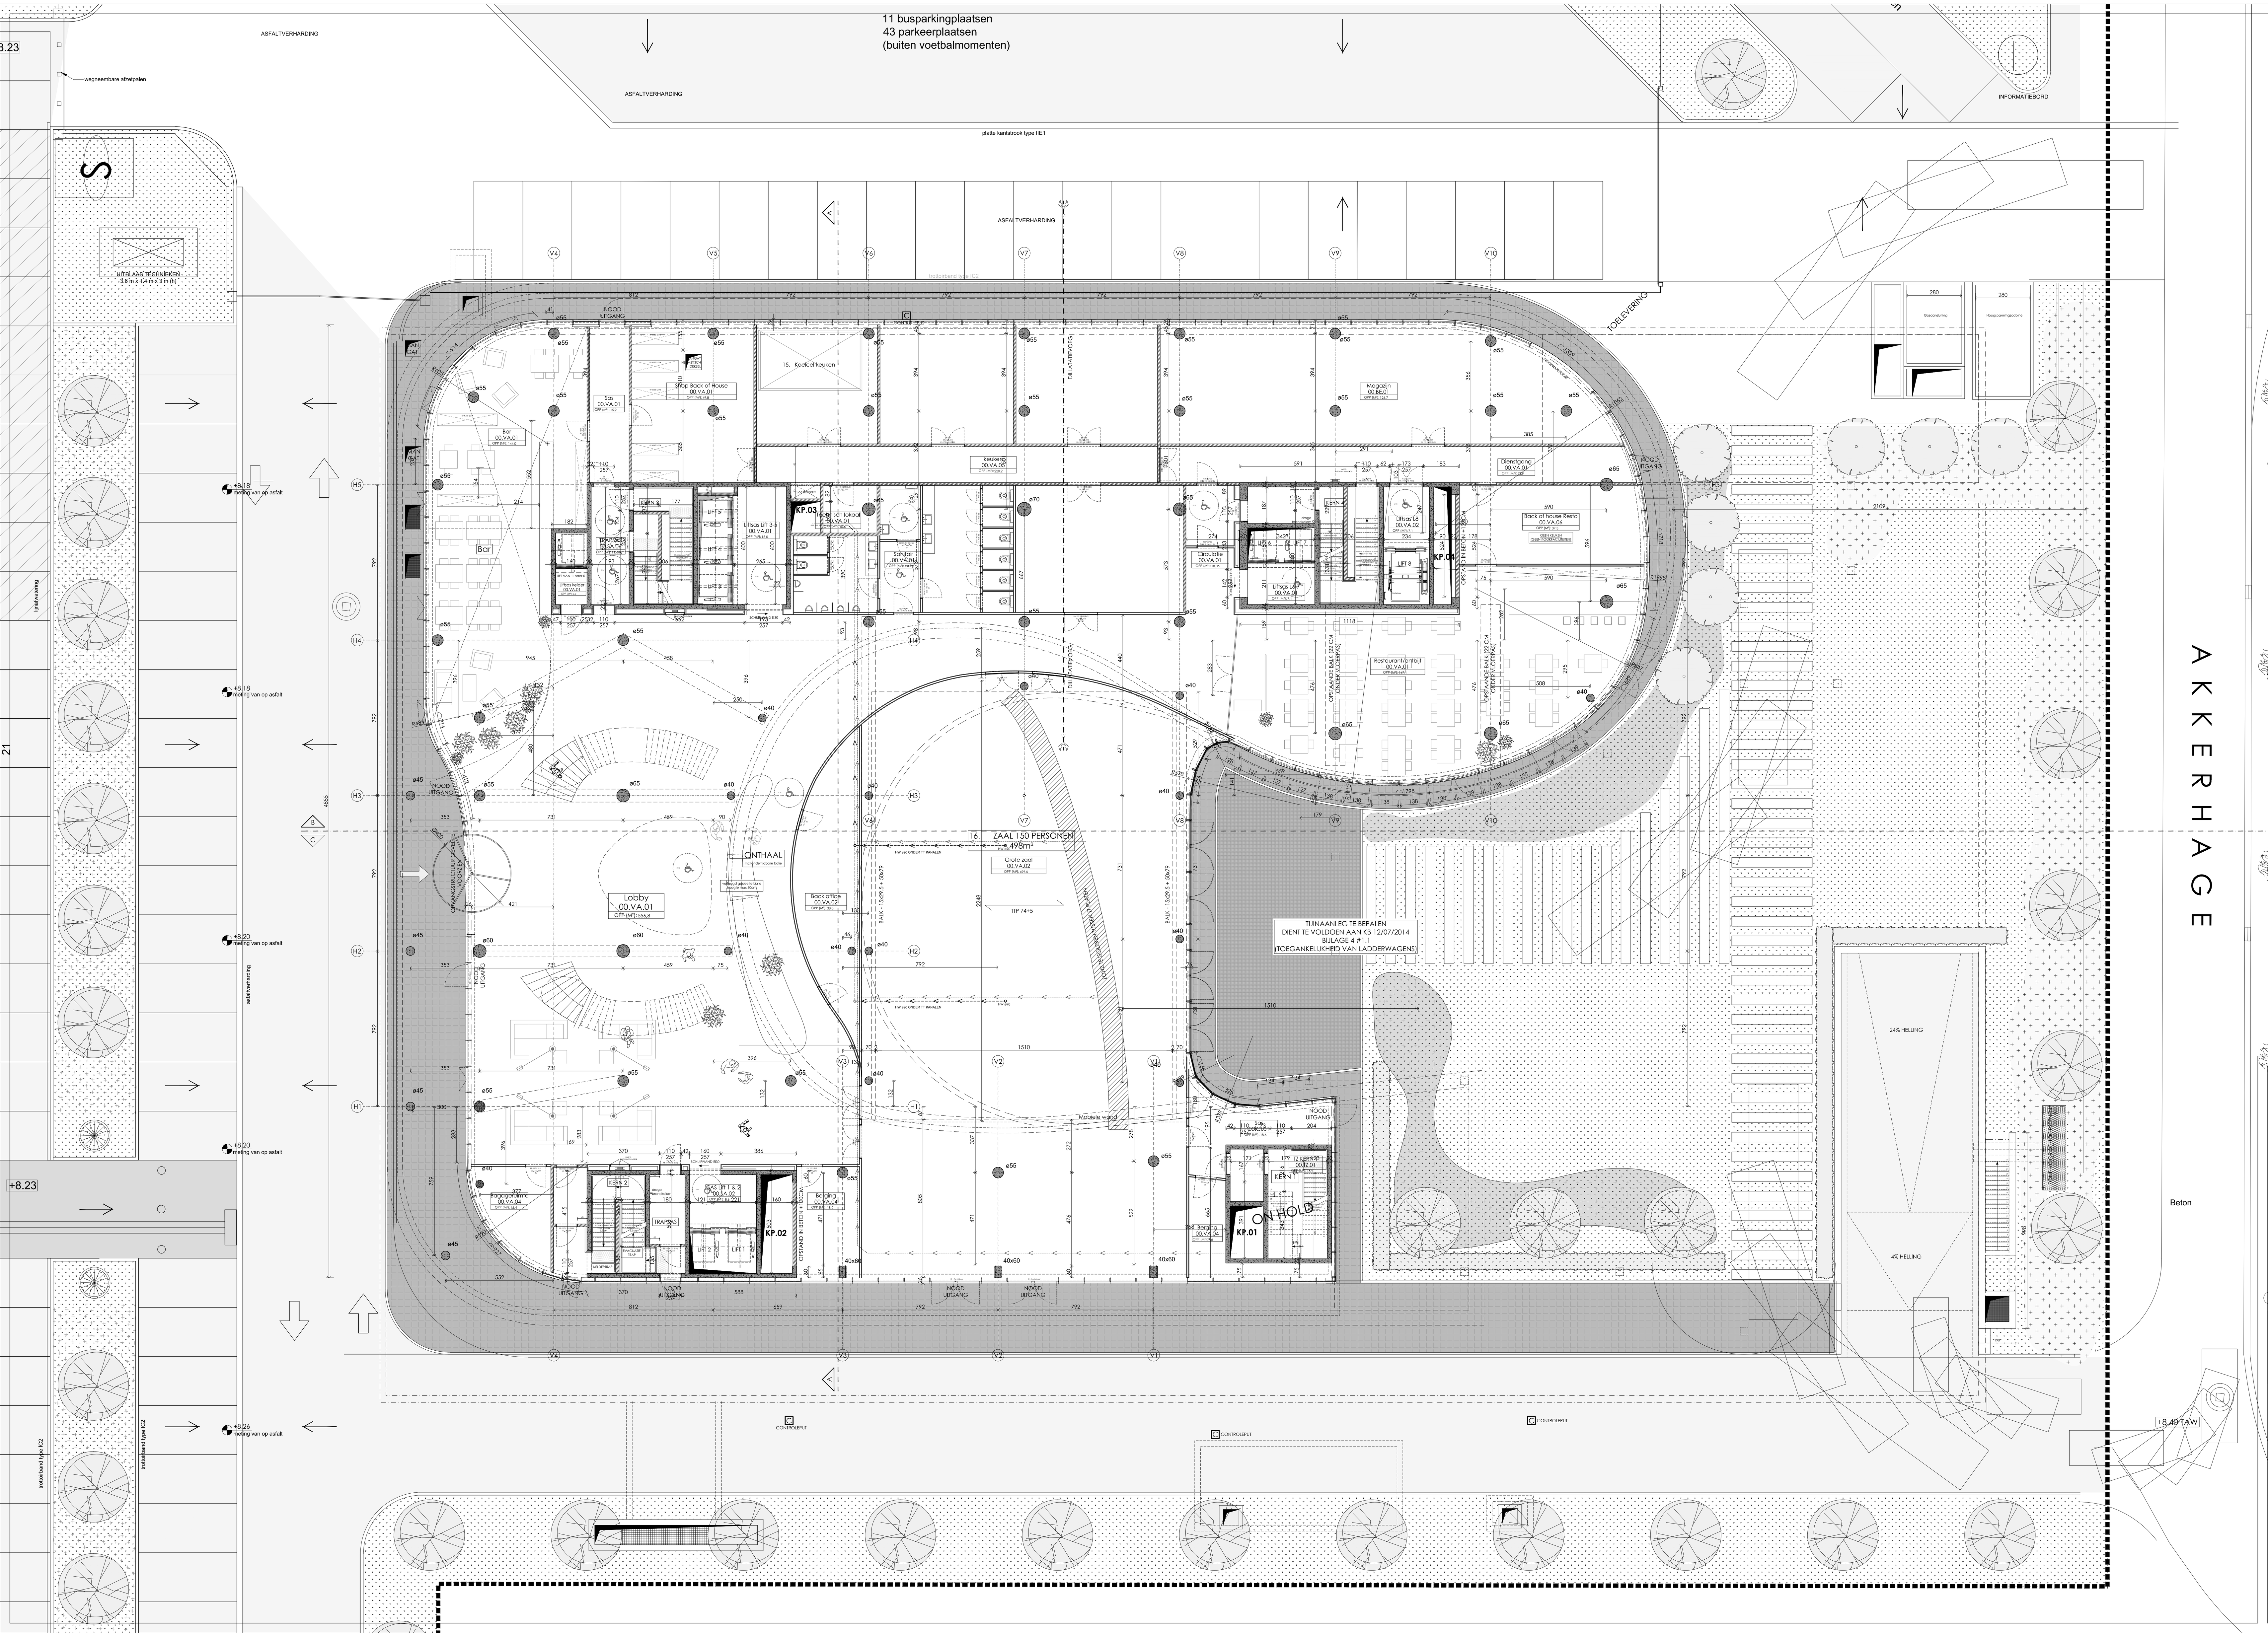

			HANDTEKENING
BOUWHEER	GHELAMCO	**GHELAMCO GROUP** ZWAANHOFWEG 10 8900 IEPER T +32 57 21 91 14 F +32 57 20 70 24	
ARCHITECT	BONTINCK® ARCHITECTURE AND ENGINEERING	**BONTINCK ARCHITECTURE AND ENGINEERING NV** OTTERGEMSESTEENWEG ZUID 808 - A31 9000 GENT T +32 9 225 01 74 I F +32 9 225 64 14 STUDIEGROEP@BONTINCK.BIZ I WWW.BONTINCK.BIZ	
INGENIEUR STABILITEIT	STEDEC	**ingenieursbureau STEDEC** **MOORSEELSESTEENWEG 7** 8800 ROESELARE T +32 51 22 41 76 F +32 51 24 86 78	
INGENIEUR TECHNIEKEN	industrium	**INDUSTRIUM bvba** SINT-PIETERSAALSTSTRAAT 177 9000 GENT T +32 9 232 59 32 F +32 9 330 93 06	
AANNEMER	GHELAMCO	**GHELAMCO GROUP** ZWAANHOFWEG 10 8900 IEPER T +32 57 21 91 14 F +32 57 20 70 24	

HOTEL ARTEVELDESITE

BOUWEN VAN EEN HOTEL MET AANVERWANTE FUNCTIES

KADASTRALE GEGEVENS: AFD. 8, SECTIE H, NR 602D3 EA.
LIGGING: TERREIN OTTERGEMSESTEENWEG / AKKERHAGE - 9000 GENT

NIVEAU 0

REVISIES

INDEX	DATUM	OMSCHRIJVING
N	13/01/2016	ALGEMENE UPDATE
O	18/01/2016	ALGEMENE UPDATE
P	15/02/2016	ALGEMENE UPDATE
Q	19/02/2016	INTEKENING INKOMHAL
R	24/02/2016	INTEKENING ALTERNATIEVE INDELING
S	18/04/2016	NIEUWE INDELING
T	17/05/2016	ALGEMENE UPDATE
U	05/07/2016	ALGEMENE UPDATE - AANGEPASTE GEVEL
W	13/07/2016	NOORDPIJL + EXTRA KAMERS
X	14/07/2016	AANVULLINGEN MILIEUVERGUNNING
Y	09/08/2016	AANPASSINGEN 0 EN +1
Z	16/08/2016	AANPASSINGEN INKOM
AA	30/08/2016	HELLING AFDEK PARKING
BB	08/09/2016	RINGBALK
CC	29/09/2016	RWA AFDEK KELDER
DD	17/11/2016	RWA AFDEK KELDER NA BESPREKING IS
EE	02/02/2017	AGEMENE UPDATE

DOSSIER: 1196

SCHAAL: 1/100

UITVOERING

NUMMER

GP2

AANBESTEDING