


206900
206850
206800
206750
206700

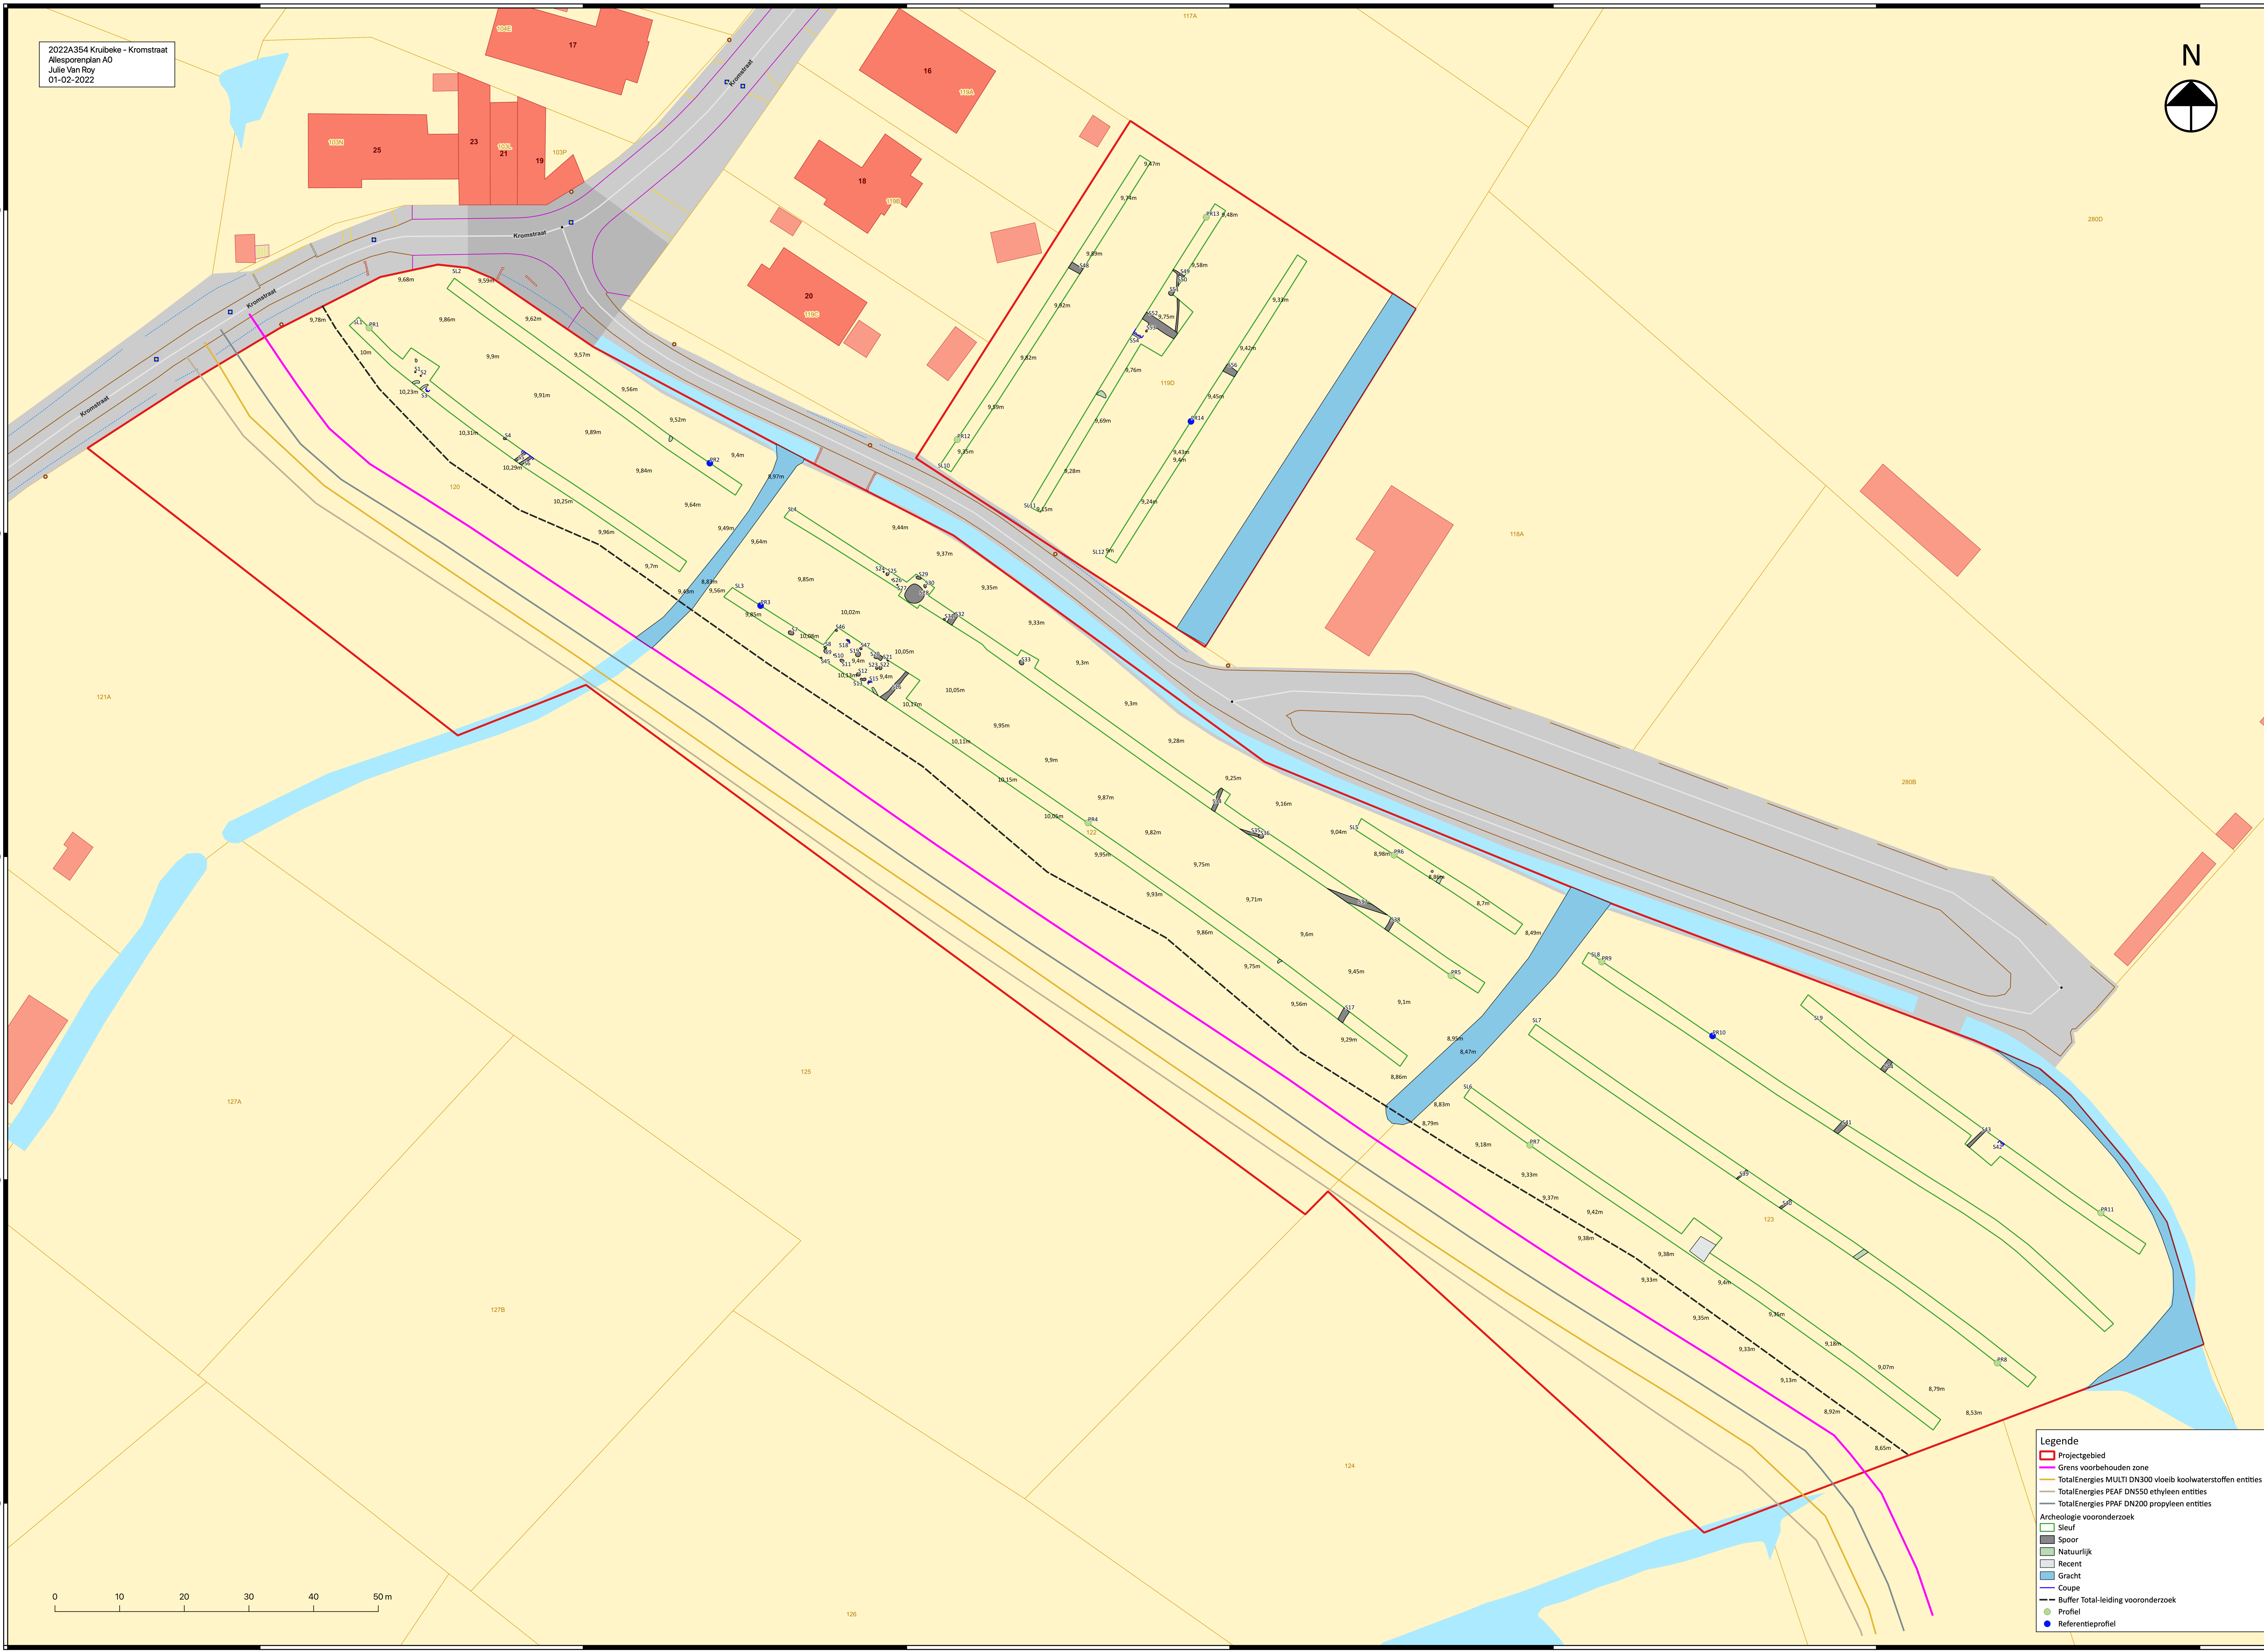

144950 145000 145050 145100 145150 145200 145250



Legende

- Projectgebied
- Grens voorbehouden zone
- TotalEnergies MULTI DN300 vloeib koolwaterstoffen entties
- TotalEnergies PFAF DN550 ethyleen entties
- TotalEnergies PFAF DN200 propyleen entties
- Archeologie vooronderzoek
 - Sleuf
 - Spoor
 - Natuurlijk
 - Recent
 - Gracht
 - Coupe
 - Buffer Total-leiding vooronderzoek
- Profiel
- Referentieprofiel