


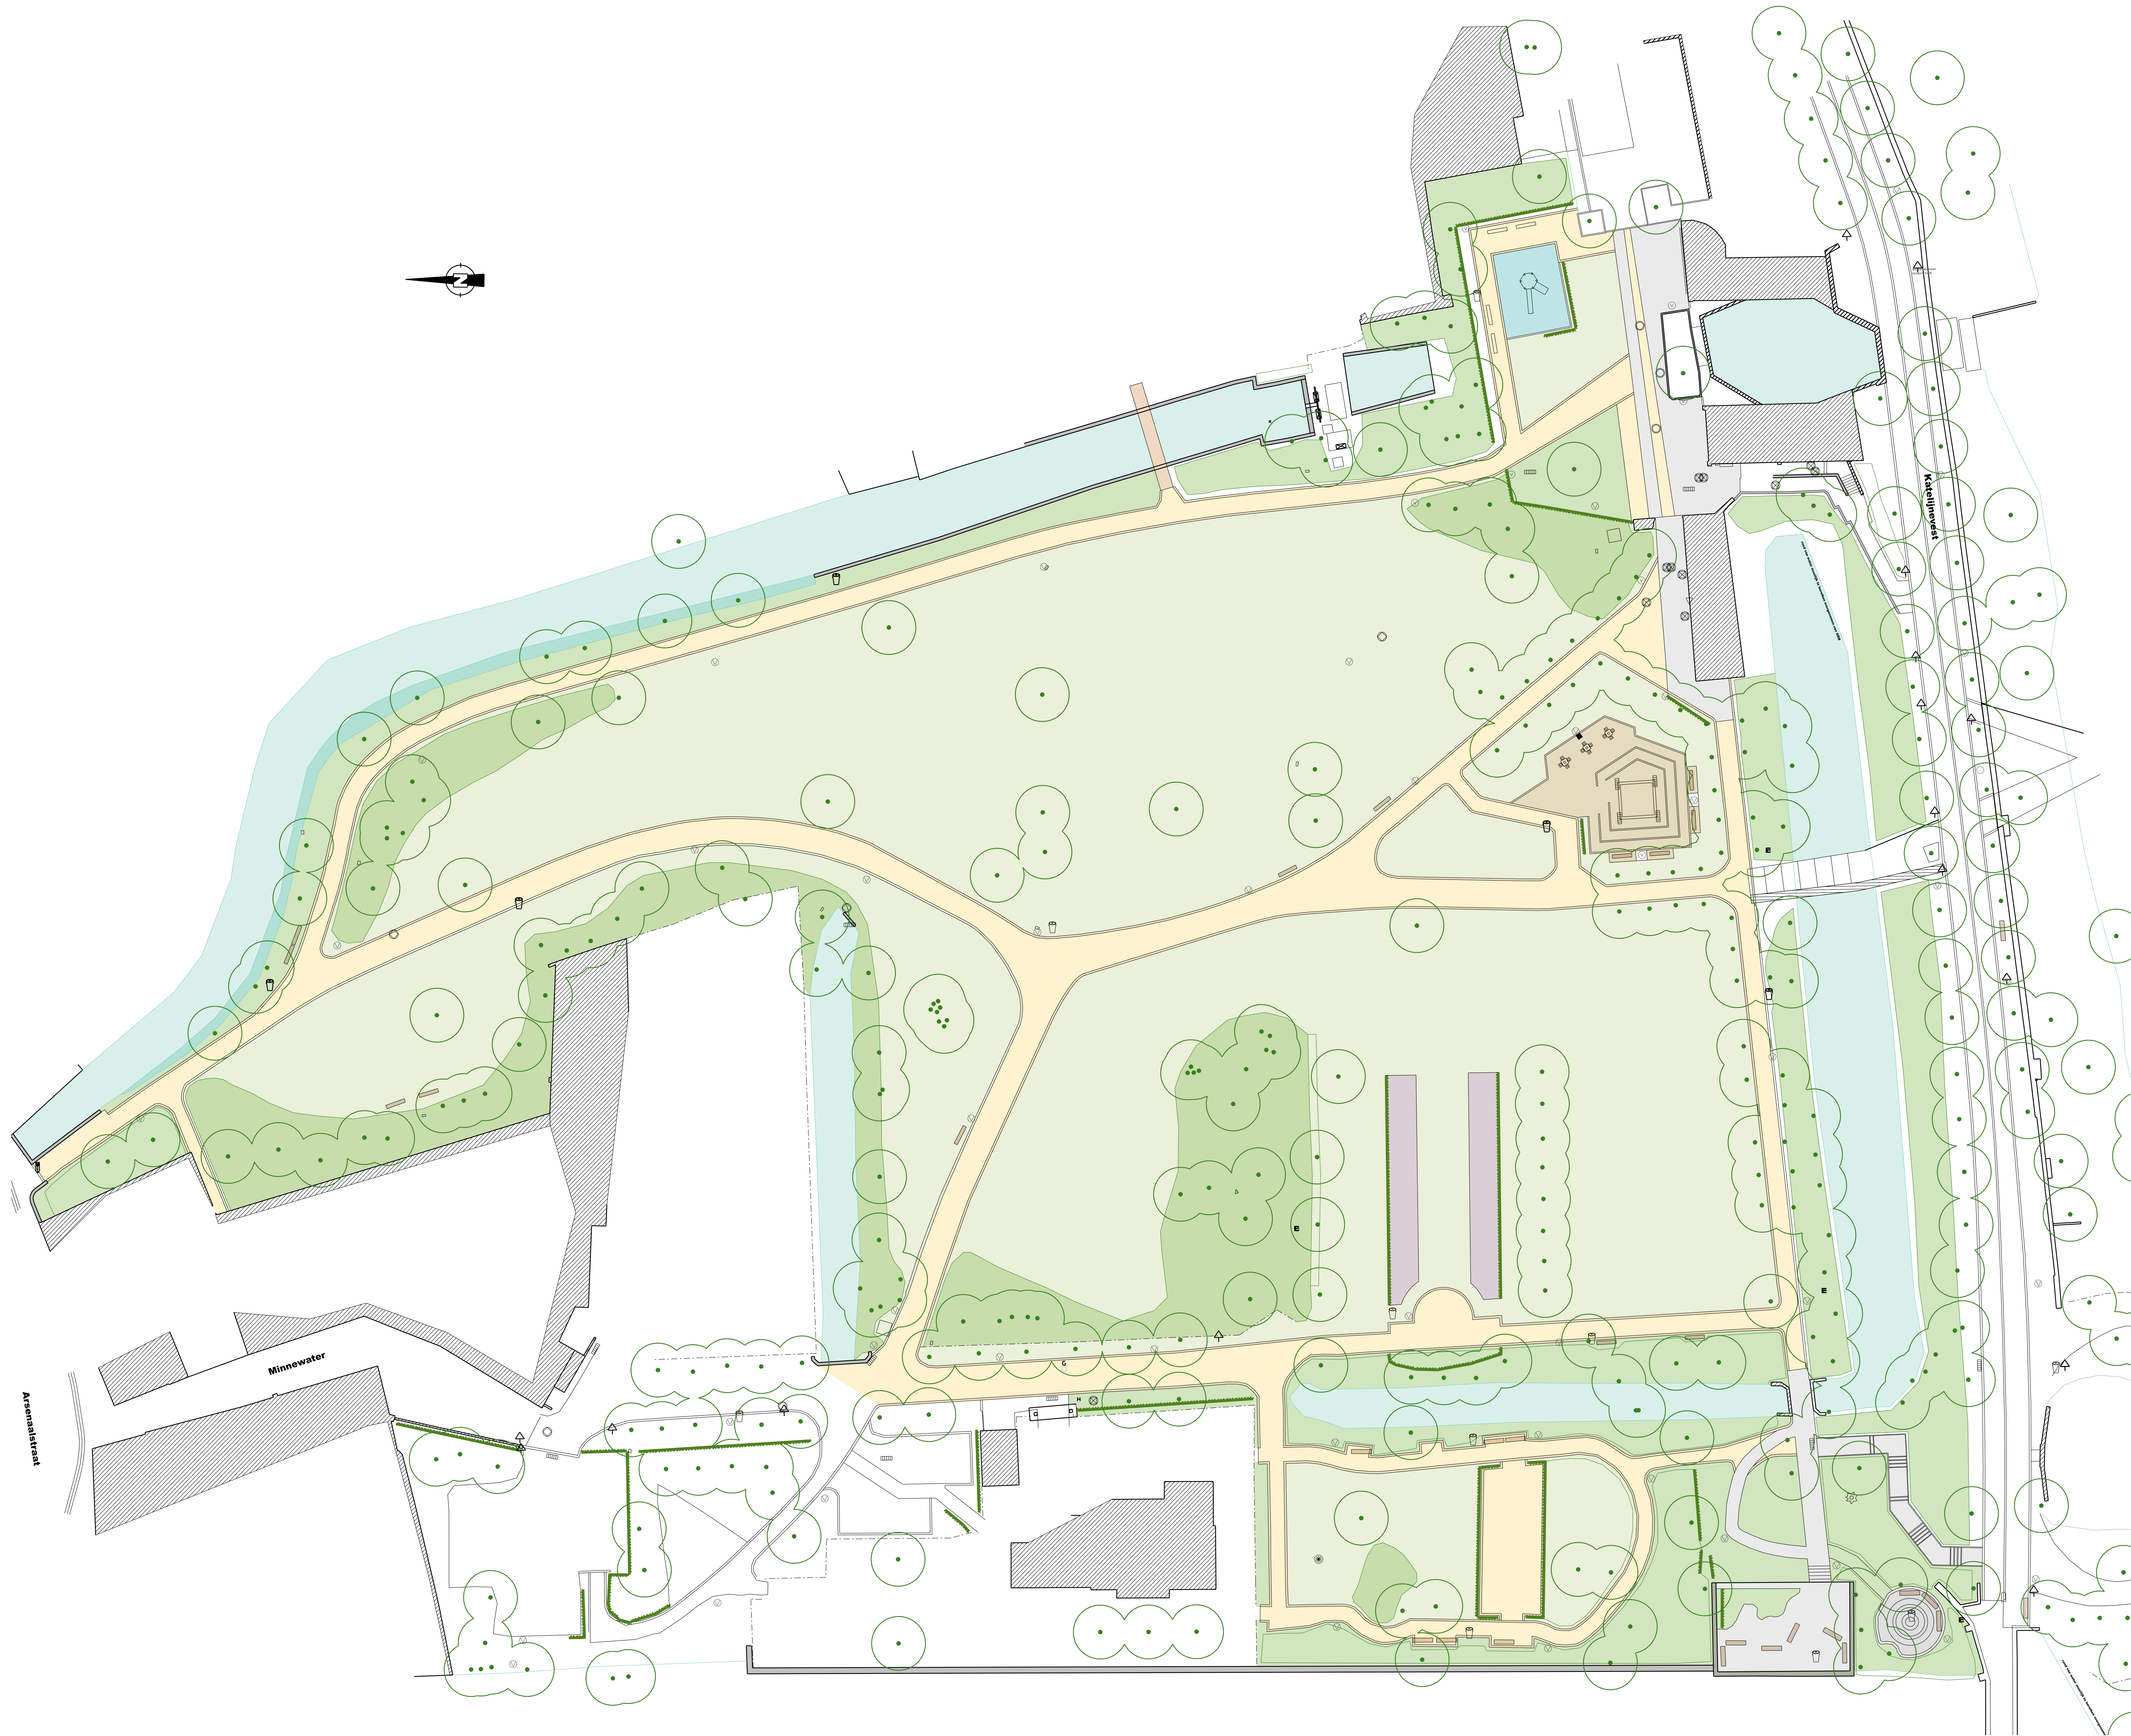

Legende - bestaande toestand

- Bebouwing - bestaand
- Muur - bestaand
- Kasseiverharding
- betonstraatsteenverharding
- Dolomietverharding
- Waterloop
- Gazon
- Vaste planten
- Haag
- Heesters
- Bomen - bestaand
- Afsluiting
- Zitbank
- Picknickbank
- Afvalmand

Openbaar
Domein

Minnewaterpark
Heraanleg paden

ligging:
Minnewater, 8000 Brugge

type plan:
bestaande toestand

schaal:
1/250

opgemaakt door:
Joachim Caloen, hoofd cluster Openbaar Domein
Maarten Vansteenhuyse, sectorhoofd
Katrien Gielen, ontwerper

planlijst:
1. ontwerp
2. details
3. slooppplan
4. beplantingsplan
5. bestaande toestand
6.

status: bestaande toestand
opmaak 01/12/2021
plannummer S/S
klassennummer: SNI2019012- Minnewaterpark