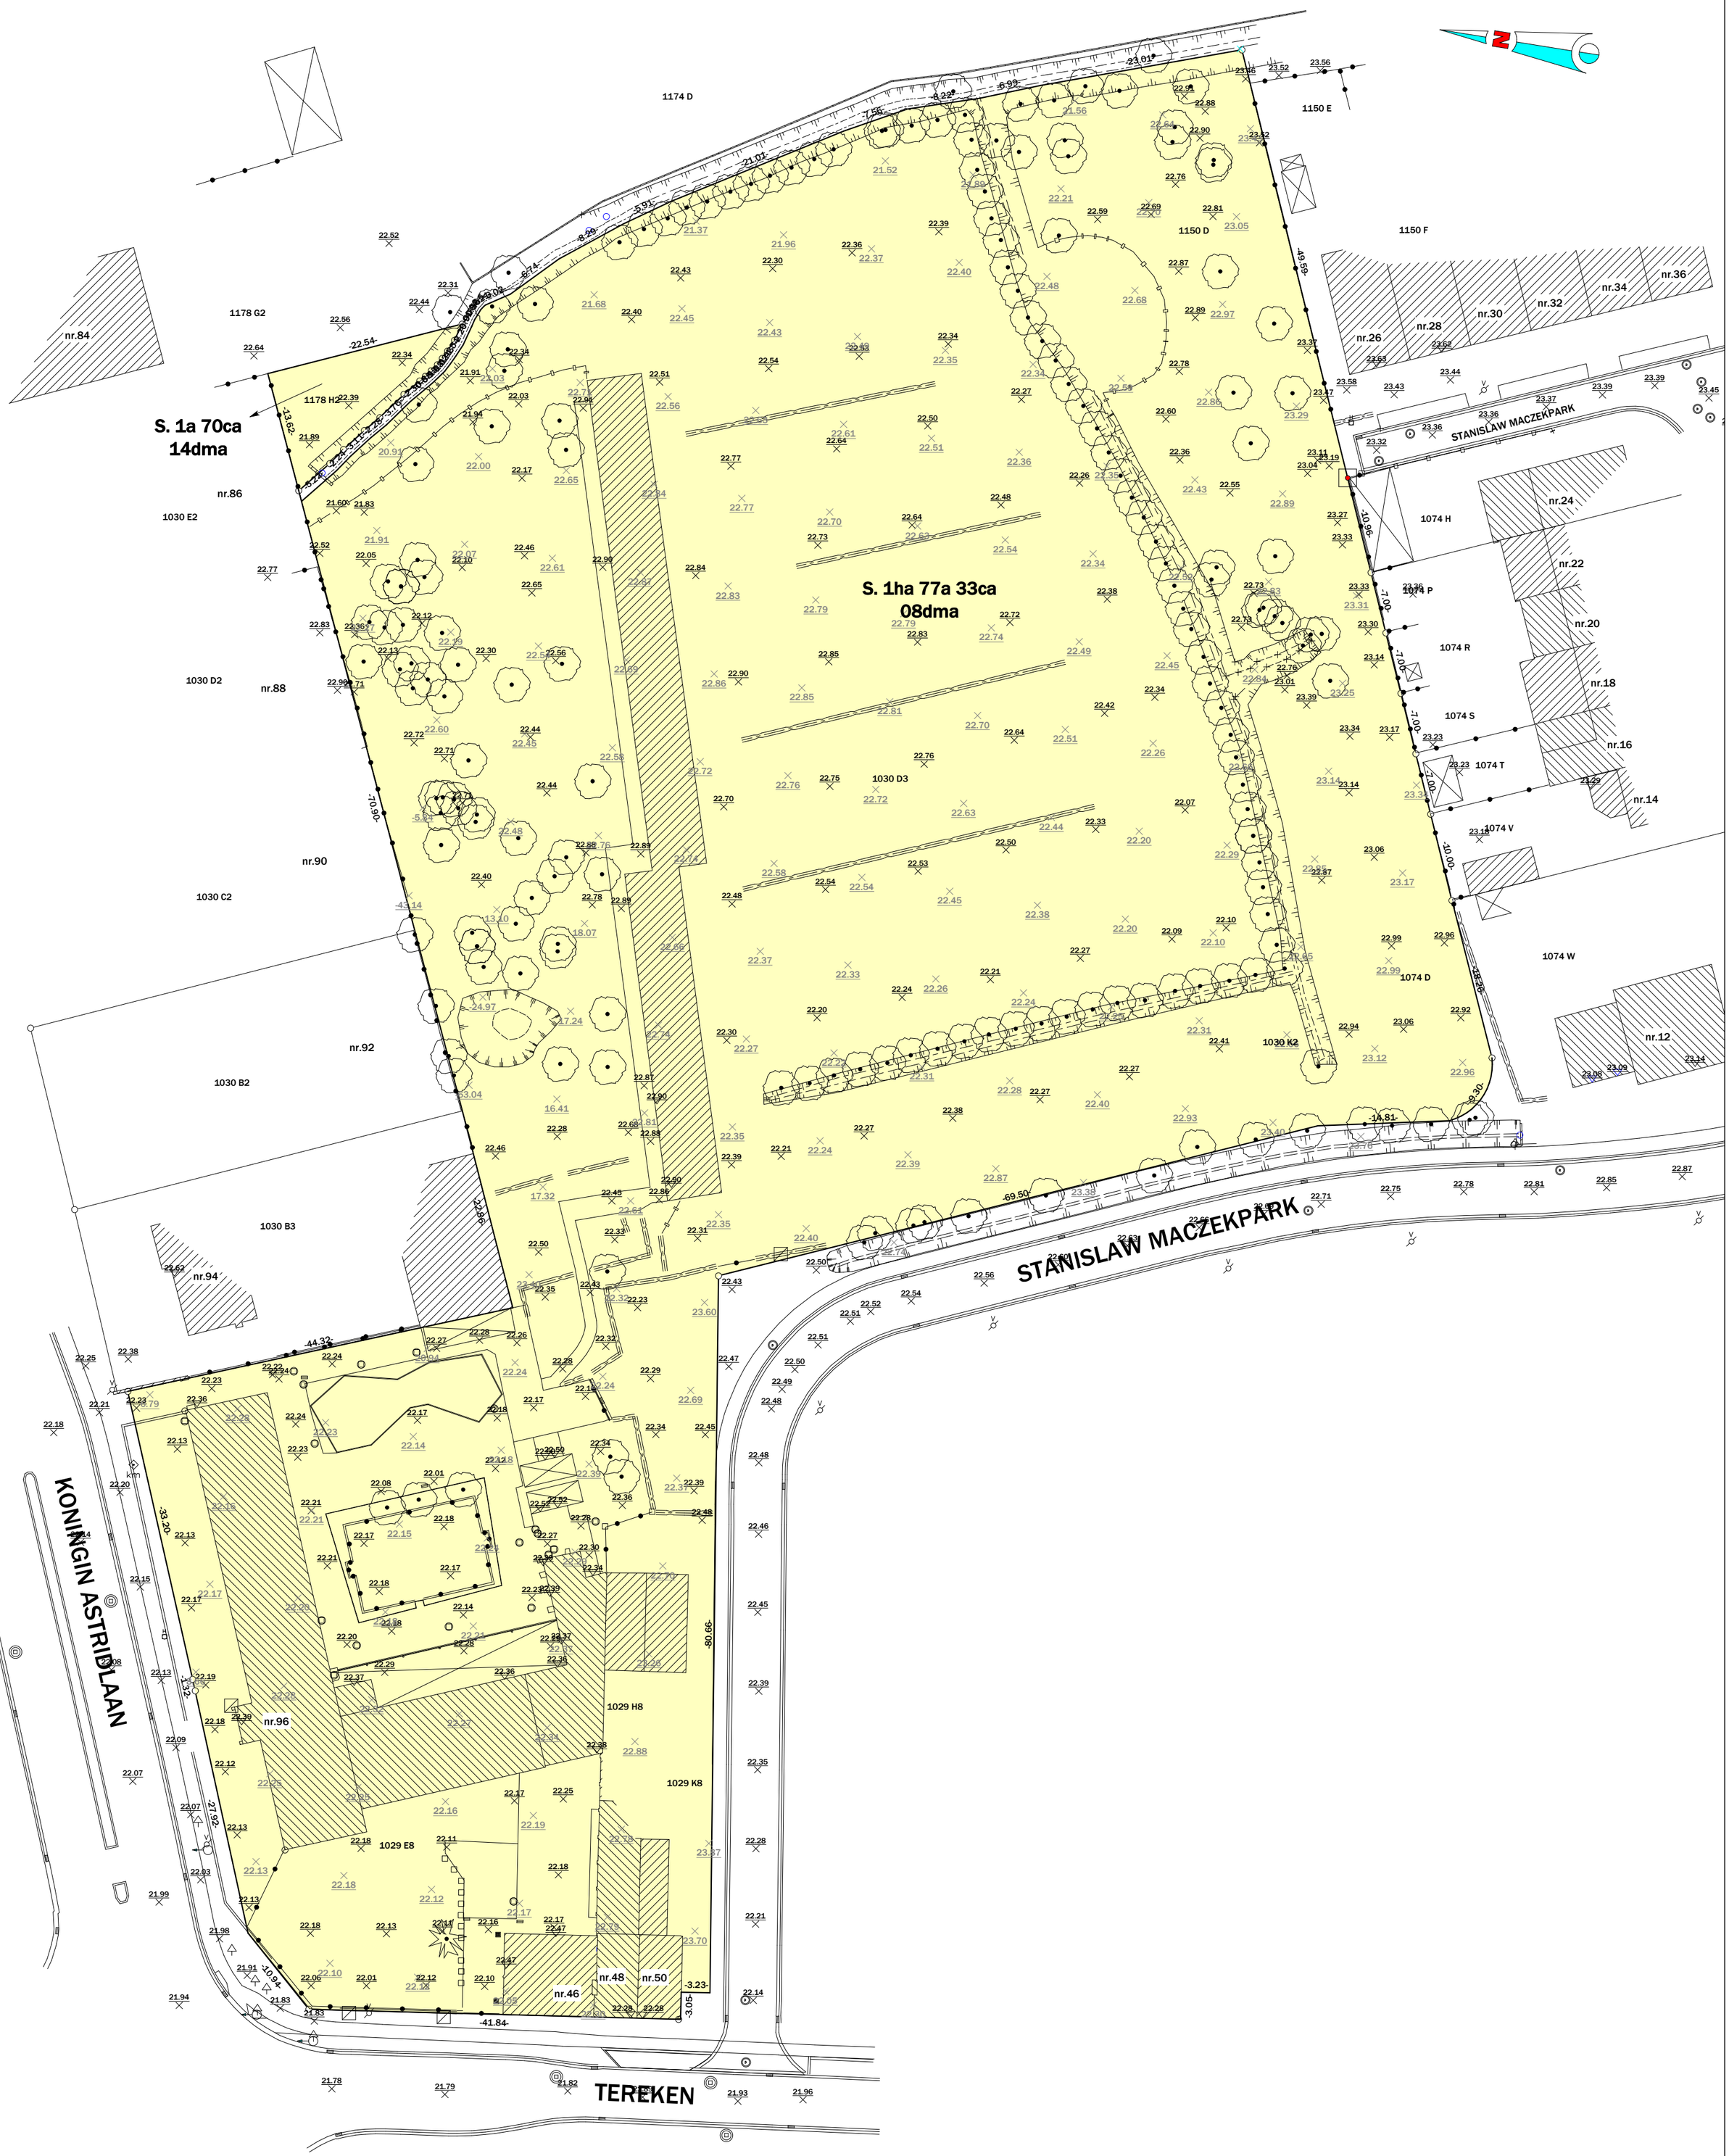


VAN OPSTAL
LANDMETERS- EN STUDIEBUREAU BVBA
HOOGSTRAAT 6 2870 PUURS

| | | | |
|---|---|---|---|
| *Gemeten door* | | *Getekend door* | **LVD** |
| *Schaal* | **1/500** | *Papier* | **A2** |
| *XY* | **LB72** | *Hoogtesyst.* | **TAW** |

| *Dossiernummer* | *Datum* |
|---|---|
| **20207287** | **22 oktober 2020** |

*Afdeling* **5** *Sectie* **D** *Nummer(s)* **1030 D3, 1178 H2, 1030 K2, 1029 E8, 1029 H8, 1029 K8, 1030 K2, 1074 D, 1150 D**

**Stad Sint-Niklaas**

Stanislaw Maczekpark
9100 Sint-Niklaas

**Bestaande toestand**

1/500 0 5 10 15 20 25 50
Meter
*Door het afdrukken van een PDF op papier kan er verschaling voorkomen.*
*Gelieve dit steeds te controleren.*