


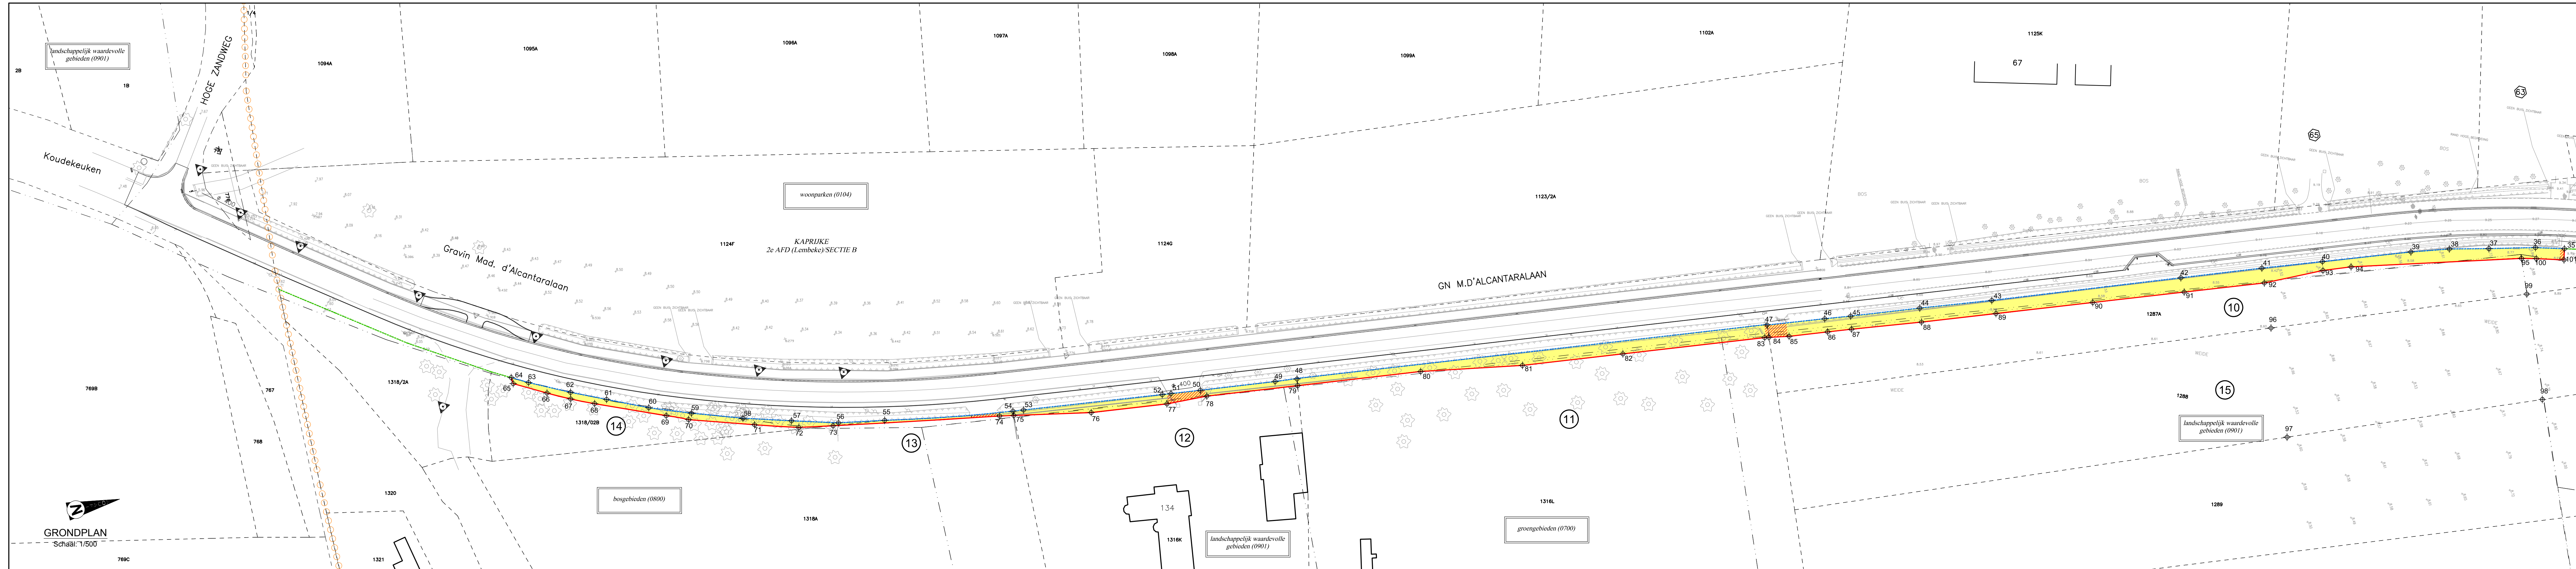

Tabel met tussenafstanden en verantwoording			
Hoekpunten	Afstand (m)	Verantwoording grensbepaling	
35-36	7.09m	R Gravin M. d'Alcantaralaan	
36-37	2.73m	N	
37-38	11.37m	R Gravin M. d'Alcantaralaan	
38-39	9.65m	R Gravin M. d'Alcantaralaan	
39-40	9.42m	R Gravin M. d'Alcantaralaan	
40-41	21.70m	R Gravin M. d'Alcantaralaan	
41-42	14.88m	R Gravin M. d'Alcantaralaan	
42-43	19.90m	R Gravin M. d'Alcantaralaan	
43-44	46.47m	R Gravin M. d'Alcantaralaan	
44-45	17.67m	R Gravin M. d'Alcantaralaan	
45-46	16.98m	R Gravin M. d'Alcantaralaan	
46-47	6.35m	R Gravin M. d'Alcantaralaan	
47-48	14.16m	R Gravin M. d'Alcantaralaan	
48-49	11.54m	R Gravin M. d'Alcantaralaan	
49-50	3.04m	BA	
50-51	5.37m	R Gravin M. d'Alcantaralaan	
51-52	1.54m	ONG	
52-53	18.36m	R Gravin M. d'Alcantaralaan	
53-54	7.21m	R Gravin M. d'Alcantaralaan	
54-55	2.60m	R Gravin M. d'Alcantaralaan	
55-56	31.39m	R Gravin M. d'Alcantaralaan	
56-57	1.07m	BH	
57-58	11.28m	AAPD 43009-349	
58-59	12.65m	AAPD 43009-349	
59-60	11.49m	AAPD 43009-349	
60-61	11.85m	AAPD 43009-349	
61-62	12.65m	AAPD 43009-349	
62-63	10.50m	AAPD 43009-349	
63-64	10.50m	AAPD 43009-349	
64-65	8.96m	AAPD 43009-349	
65-66	10.50m	AAPD 43009-349	
66-67	4.40m	AAPD 43009-349	
67-68	1.55m	N	
68-69	8.56m	N	
69-70	5.95m	N	
70-71	5.395m	N	
71-72	17.71m	N	
72-73	5.57m	N	
73-74	16.13m	N	
74-75	10.81m	N	
75-76	8.38m	N	
76-77	4.71m	N	
77-78	3.47m	N	
78-79	18.30m	N	
79-80	18.60m	N	
80-81	9.93m	N	
81-82	22.30m	N	
82-83	30.23m	N	
83-84	24.87m	N	
84-85	24.68m	N	
85-86	34.83	N	
86-87	1.03m	N	
87-88	4.53m	N	
88-89	9.45m	N	
89-90	5.86m	N	
90-91	17.19m	N	
91-92	18.29m	N	
92-93	23.78m	N	
93-94	22.45m	N	
94-95	19.89m	N	
95-96	14.60m	N	
96-97	11.10m	N	
97-98	8.92m	N	
98-99	41.64m	N	
99-100	8.81m	N	
100-101	3.62m	N	
101-102	26.92m	N	
102-103	62.96m	N	
103-104	25.99m	N	
104-105	6.76m	N	

Coördinaten hoekpunten grondvererving Lambert 72 coördinaten (m)			
Nr	X	Y	Materiaal
35	97701.29	207785.43	NG
36	97699.37	207778.63	NG
37	97696.95	207767.52	NG
38	97694.80	207756.11	NG
39	97690.56	207745.81	BA
40	97690.56	207727.28	NG
41	97688.65	207712.53	NG
42	97686.33	207692.76	NG
43	97680.93	207686.60	NG
44	97678.64	207626.08	NG
45	97676.61	207612.23	NG
46	97675.75	207605.94	NG
47	97673.97	207591.89	NG
48	97659.98	207477.27	BA
49	97659.34	207471.93	NG
50	97657.15	207453.70	NG
51	97656.27	207448.54	NG
52	97656.00	207444.41	NG
53	97651.75	207410.60	NG
54	97651.43	207408.03	NG
55	97646.30	207377.07	RT
56	97644.28	207365.97	RT
57	97641.10	207354.93	RT
58	97637.73	207343.57	RT
59	97633.60	207331.63	RT
60	97629.88	207321.82	RT
61	97626.50	207312.27	RT
62	97621.76	207304.13	RT
63	97617.05	207294.72	NG
64	97614.89	207290.89	NG
65	97616.43	207291.02	NG
66	97620.59	207286.50	NG
67	97623.34	207303.78	NG
68	97623.82	207306.19	NG
69	97632.75	207325.49	NG
70	97634.96	207330.59	NG
71	97639.93	207345.94	NG
72	97643.09	207356.29	NG
73	97644.64	207364.52	NG
74	97651.81	207404.60	NG
75	97652.50	207408.00	BH
76	97656.22	207426.52	NG
77	97658.48	207444.98	NG
78	97658.91	207454.90	BH
79	97661.80	207474.04	NG
80	97665.25	207507.05	NG
81	97669.60	207531.53	NG
82	97672.59	207555.03	NG
83	97676.81	207590.61	NG
84	97677.00	207599.62	NG
85	97677.90	207596.47	NG
86	97679.04	207605.85	NG
87	97679.76	207611.67	NG
88	97682.06	207628.70	NG
89	97684.28	207646.86	NG
90	97687.17	207670.45	NG
91	97689.90	207692.73	NG
92	97692.31	207712.28	NG
93	97692.69	207728.89	NG
94	97693.43	207733.78	NG
95	97701.13	207774.70	NG
96	97703.37	207771.29	NG
97	97730.18	207708.89	NG
98	97735.78	207771.80	NG
99	97709.90	207753.92	NG

Coördinaten hoekpunten werkzone Lambert 72 coördinaten (m)			
Nr	X	Y	Materiaal
92	97692.31	207712.28	NG
93	97692.69	207728.89	NG
94	97693.43	207733.78	NG
95	97701.13	207774.70	NG
96	97703.37	207771.29	NG
97	97730.18	207708.89	NG
98	97735.78	207771.80	NG
99	97709.90	207753.92	NG

NG	= niet gematerialiseerd
BH	= bestaande haag
BA	= bestaande afsluiting
RT	= rand bestaande talud

Legende	
13	Nummer van de inname
130	Volgnummer hoekpunt (x-y coördinaat)
	In te nemen oppervlakte, (Zone erfdienstbaarheid voor boven en/of gelijkgrondse infrastructuur)
	Zone erfdienstbaarheid, recht van toegang door derden
	Bestaande perceelsgrens
	Al te schaffen rooilijn
	Te behouden rooilijn
	Nieuwe rooilijn
	Gemeentegrens
	Grens zone gewestplan

Kaprijke
Veld 1, 9970 Kaprijke
Tel. 09 323 90 10
www.kaprijke.be

Provincie: OOST-VLAANDEREN

Stad/Gemeente: KAPRIJKE

Projectnaam: Gravin M. d'Alcantaralaan en Antwerpse Heirweg

Projectnummer: KPR3008

Titel: ROOIILIJNPLAN

INNEMINGEN 10-15

Voor nv Aquafin, gelezen en goedgekeurd
Verantwoordelijke Grondvererving
Willy Vander Donck
Landmeter-Expert
LAN 040985

Plannummer: KPR3008/1-3-5.1/2

Nr.	Datum.	Historiek
1/	07/11/2016	Haalbaarheidsstudie
2/	15/09/2017	Subsidieaanvraag
3/	16/10/2017	Aanpassing grachten
4/	26/10/2018	Voorstudie bovenbouw
5/	26/08/2020	Voorontwerp bovenbouw
6/	10/09/2020	Aanpassing voorontwerp bovenbouw
7/	24/11/2020	Aanpassing voorontwerp bovenbouw
8/	22/01/2021	Aanpassing rolring OF2
9/	17/06/2021	Opmaak grondverervingdossier
10/	10/11/2021	Grondverervingdossier Proefsel 2
11/	07/12/2021	Grondverervingdossier Proefsel 3

Burgemeester: Pieter Claeys

Algemeen directeur: Karine Goegebeur

Dossiernummer STB: WW1913
Dossiernummer Aanname: KPR3008_Rooilijnplannen.dwg

Schaal: 1/500
Plan opp.: 1.706 x 0.297 = 0,51m²
Bestandsnaam: KPR3008_Rooilijnplannen.dwg