


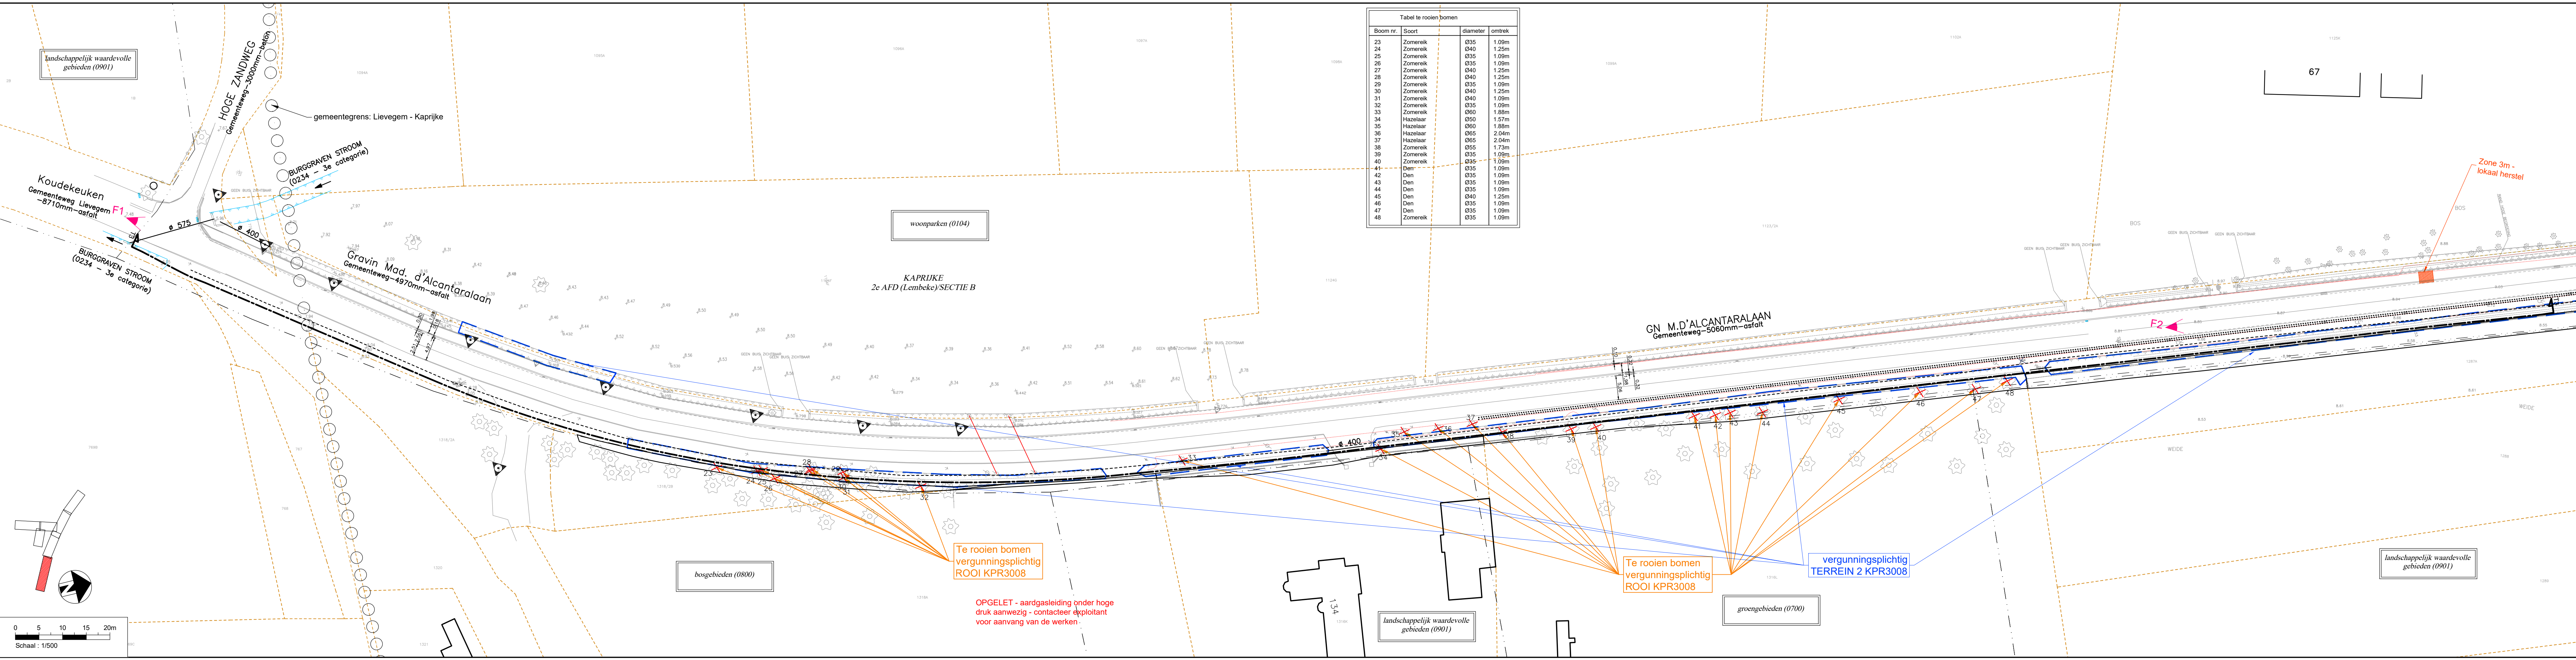

Tabel te rooien bomen			
Boom nr.	Soort	diameter	omtrek
23	Zomereik	Ø35	1.09m
24	Zomereik	Ø40	1.25m
25	Zomereik	Ø35	1.09m
26	Zomereik	Ø35	1.09m
27	Zomereik	Ø40	1.25m
28	Zomereik	Ø40	1.25m
29	Zomereik	Ø35	1.09m
30	Zomereik	Ø40	1.25m
31	Zomereik	Ø40	1.09m
32	Zomereik	Ø35	1.09m
33	Zomereik	Ø60	1.88m
34	Hazelaar	Ø50	1.57m
35	Hazelaar	Ø60	1.88m
36	Hazelaar	Ø65	2.04m
37	Hazelaar	Ø65	2.04m
38	Zomereik	Ø55	1.73m
39	Zomereik	Ø35	1.09m
40	Zomereik	Ø35	1.09m
41	Den	Ø35	1.09m
42	Den	Ø35	1.09m
43	Den	Ø35	1.09m
44	Den	Ø35	1.09m
45	Den	Ø40	1.25m
46	Den	Ø35	1.09m
47	Den	Ø35	1.09m
48	Zomereik	Ø35	1.09m

Te rooien bomen
vergunningsplichtig
ROOI KPR3008

Te rooien bomen
vergunningsplichtig
ROOI KPR3008

vergunningsplichtig
TERREIN 2 KPR3008

OPGELET - aardgasleiding onder hoge
druk aanwezig - contacteer exploitant
voor aanvang van de werken