


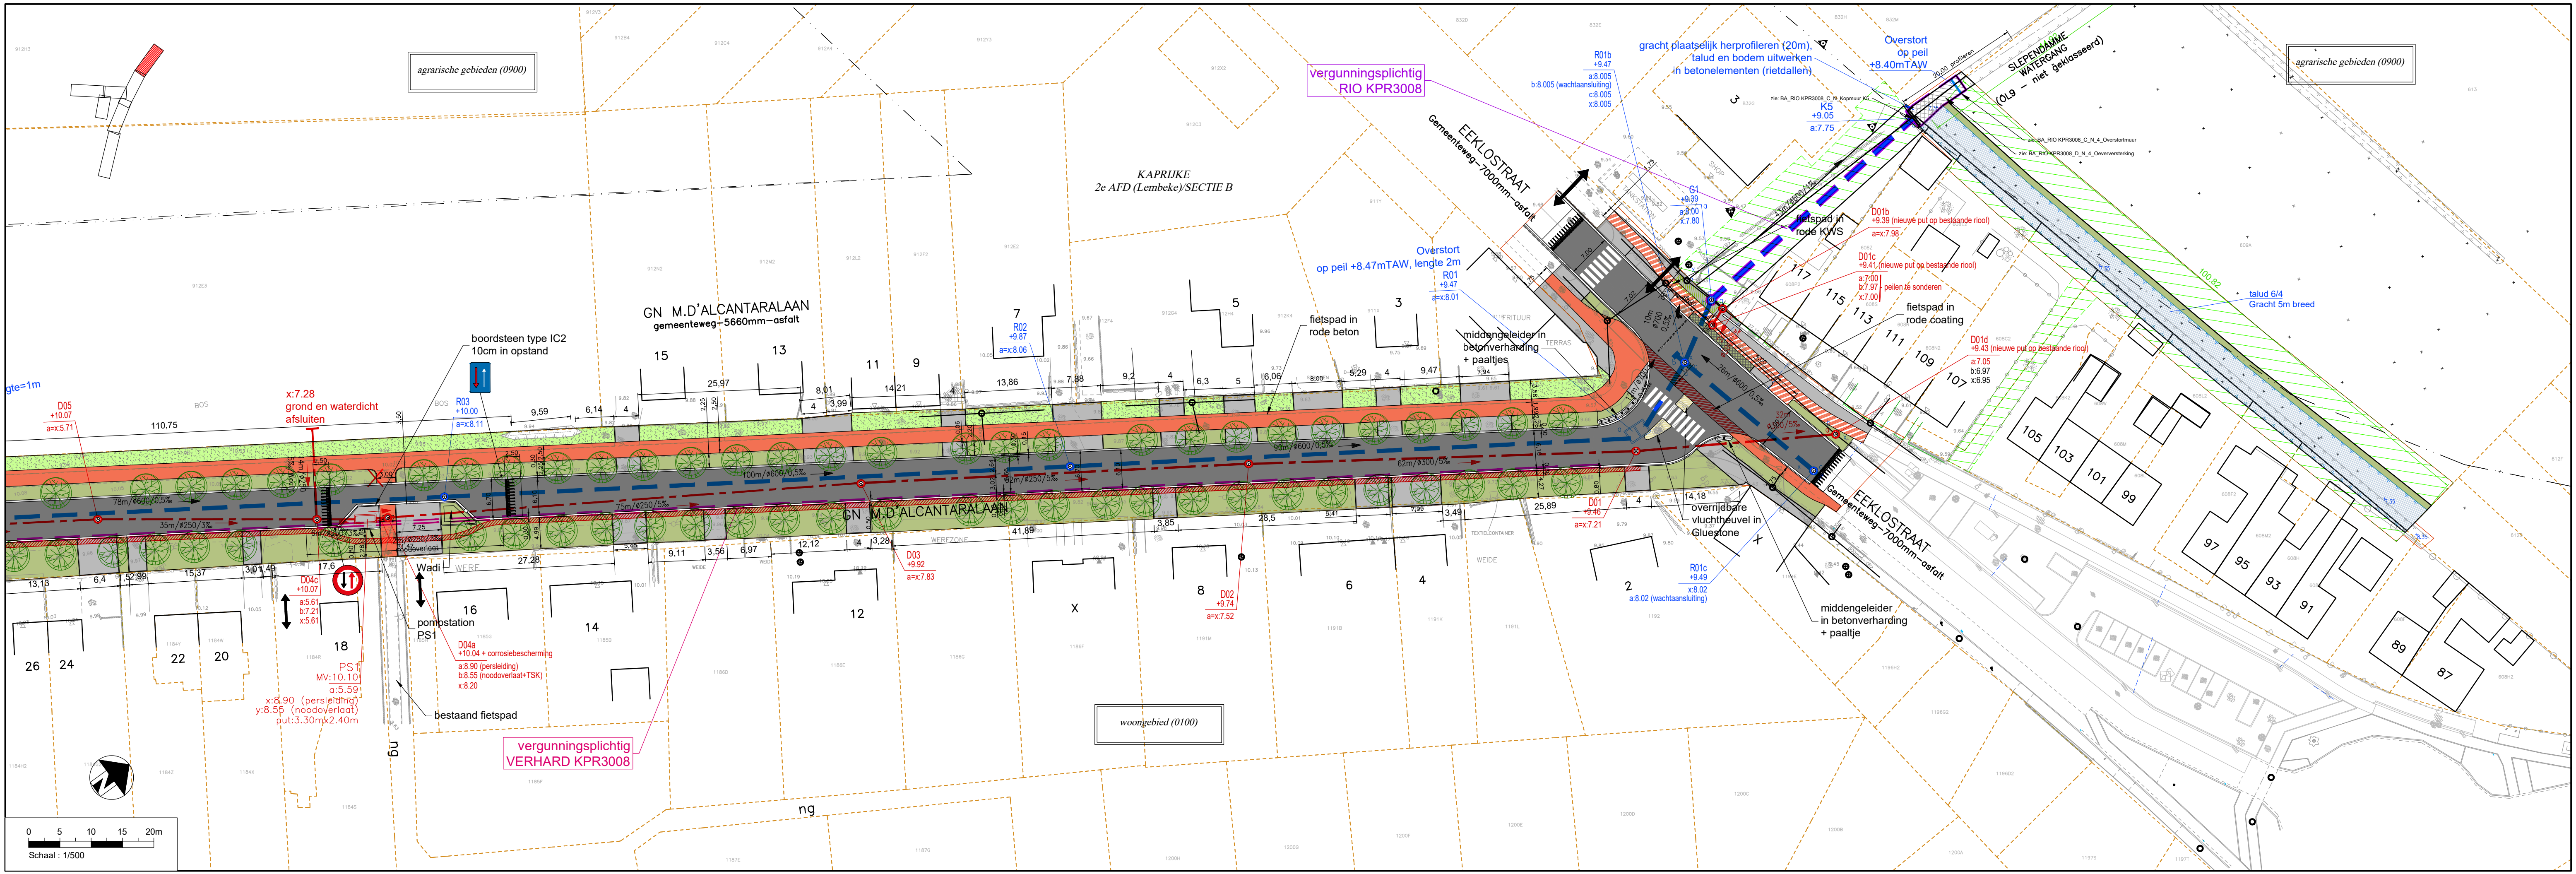

agrarische gebieden (0900)

agrarische gebieden (0900)

KAPRIJKE
2e AFD (Lembeke)/SECTIE B

GN M.D'ALCANTARALAAN
gemeenteweg-5660mm-asfalt

vergunningsplichtig
RIO KPR3008

gracht plaatselijk herprofielen (20m),
talud en bodem uitwerken
in betonelementen (rietdallen)

Overstort
op peil
+8.40mTAW

Overstort
op peil +8.47mTAW, lengte 2m
R01
+9.47
a=x8.01

fietspad in
rode KWS

fietspad in
rode coating

talud 6/4
Gracht 5m breed

boordsteen type IC2
10cm in opstand

x:7.28
grond en waterdicht
afsluiten

Wadi
pompstation
PS1

D04a
+10.04 + corrosiebescherming
a:8.90 (persleiding)
b:8.55 (noodoverlaat+TSK)
x:8.20

vergunningsplichtig
VERHARD KPR3008

D03
+9.92
a=x:7.83

D02
+9.74
a=x:7.52

D01
+9.46
a=x:7.21

R01c
+9.49
x:8.02 (wachtaansluiting)

D01b
+9.39 (nieuwe put op bestaande riool)
a=x:7.98

D01c
+9.41 (nieuwe put op bestaande riool)
a:7.00
b:7.97
x:7.00
peilen te sonderen

D01d
+9.43 (nieuwe put op bestaande riool)
a:7.05
b:6.97
x:6.95

middengleider
in betonverharding
+ paaltje

overrijdbare
vluchtheuvel in
Gluestone

