




KOPMUUR K14

A

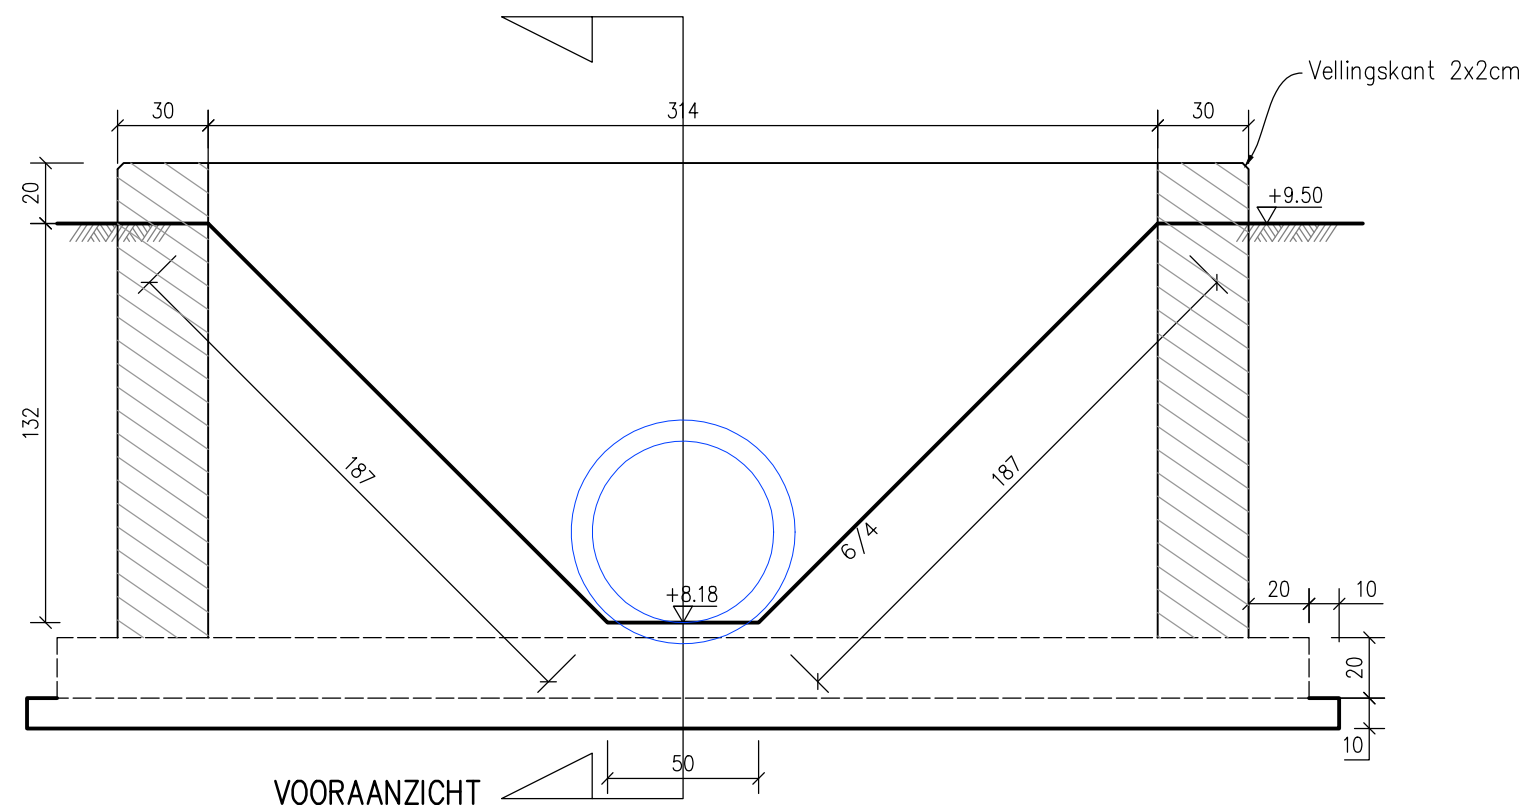

A

A

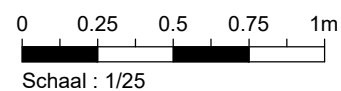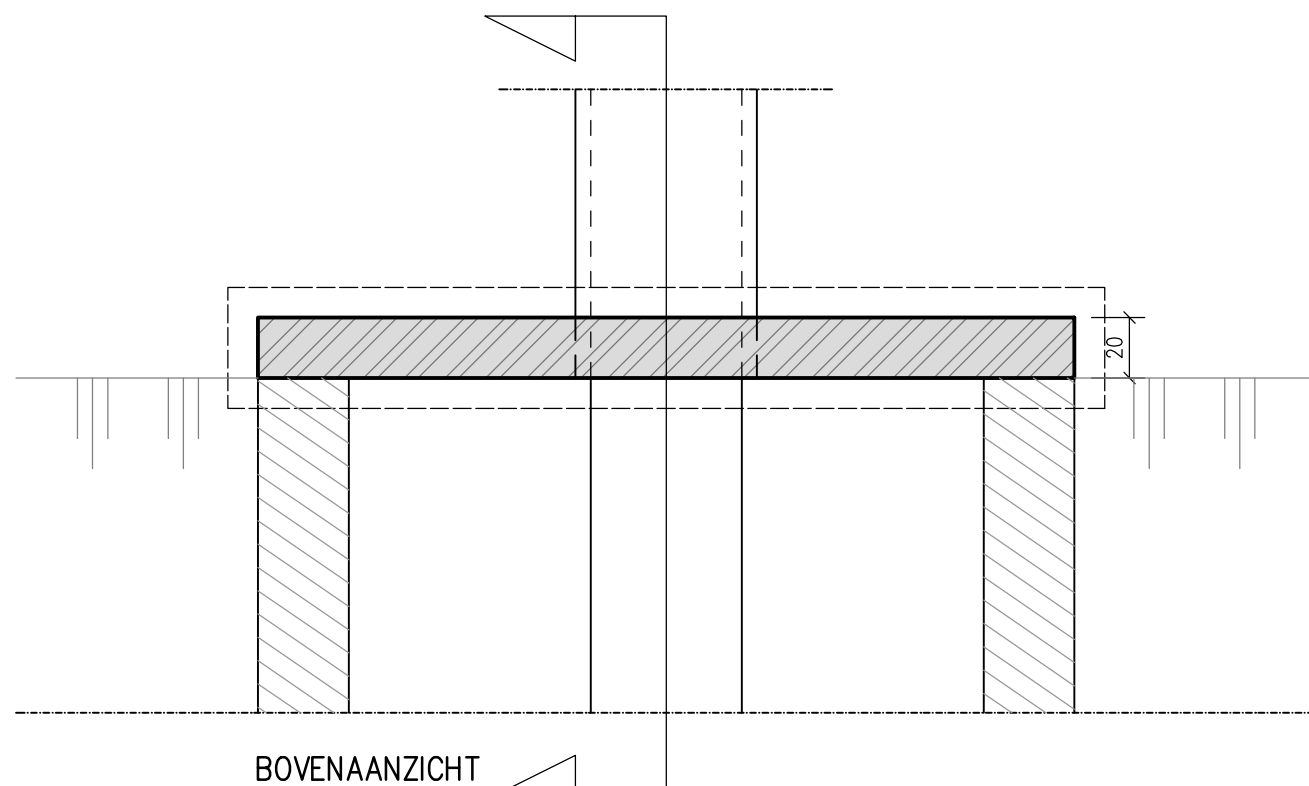

A

DOORSNEDE

