


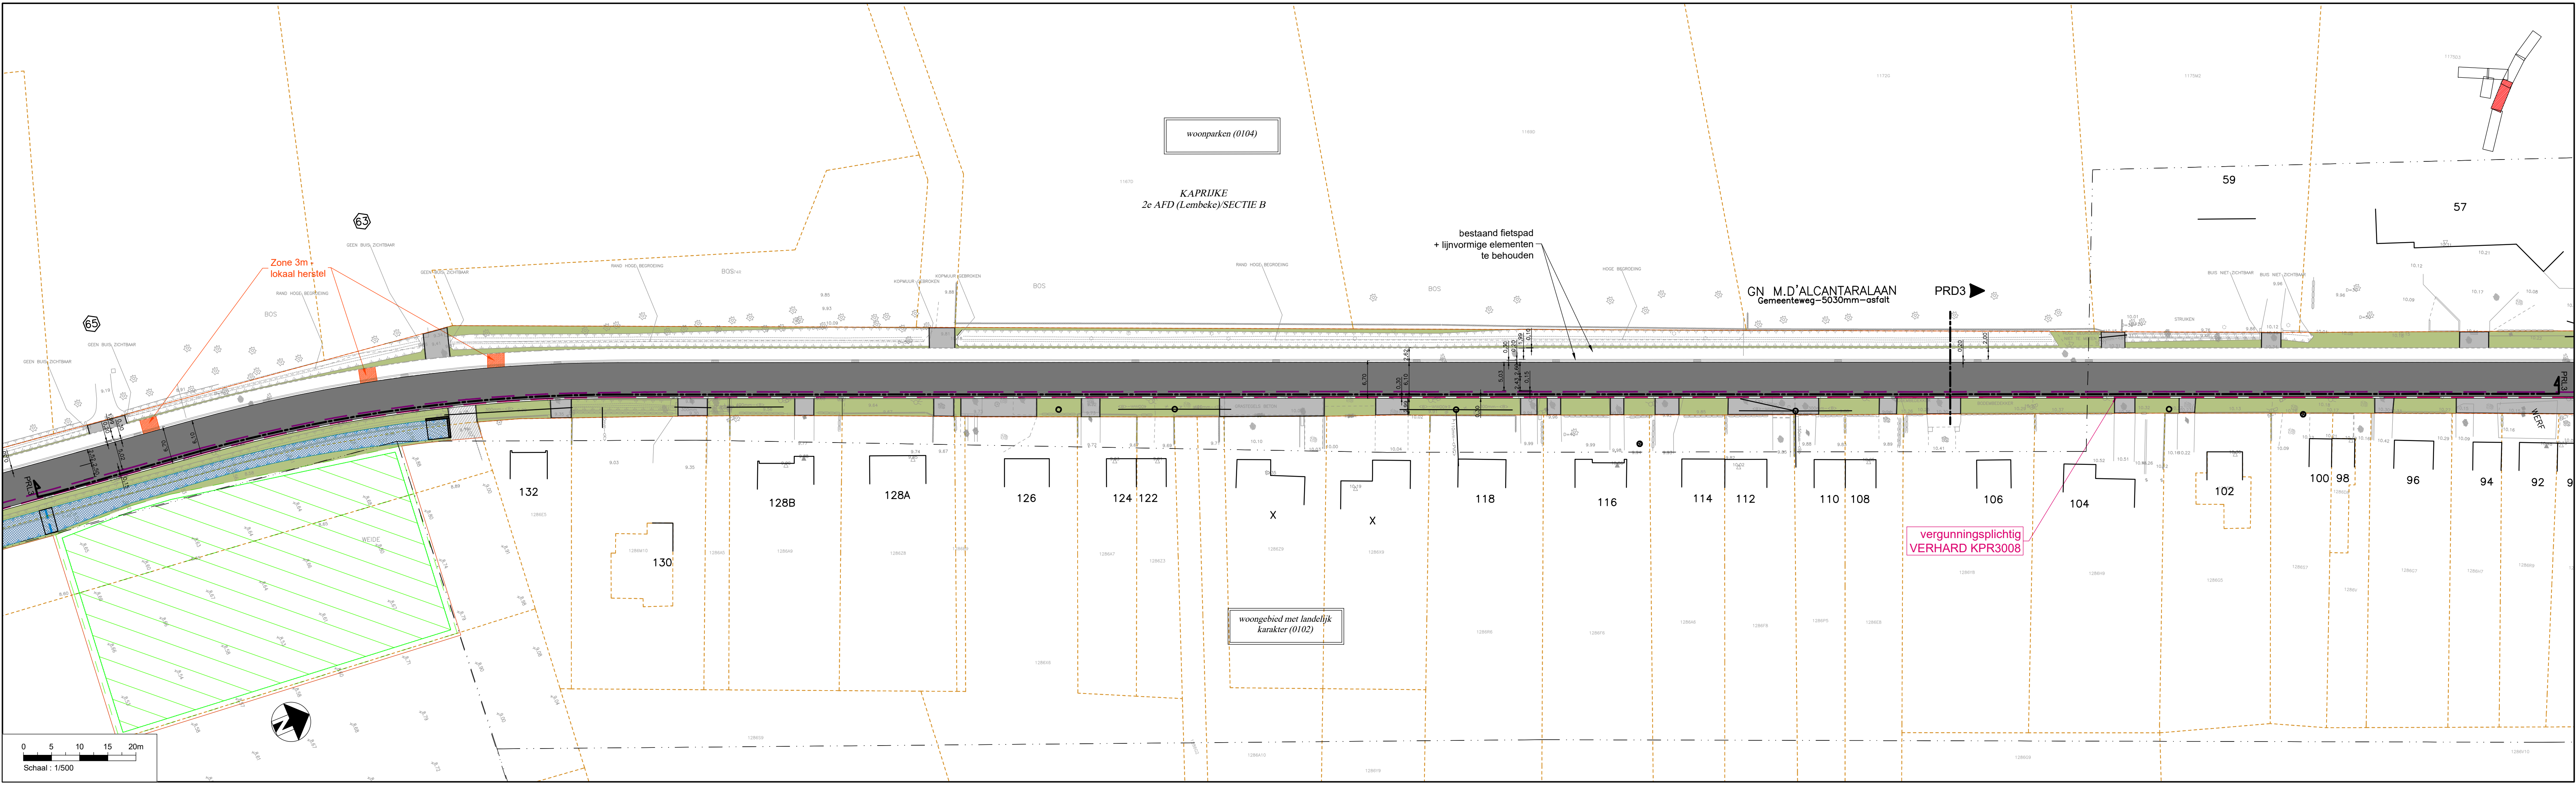

woonparken (0104)

KAPRIJKE
2e AFD (Lembeke)/SECTIE B

GN M.D'ALCANTARALAAN
Gemeenteweg-5030mm-asfalt

PRD3

vergunningsplichtig
VERHARD KPR3008

woongebied met landelijk
karakter (0102)

