



ARON bvba
Archeologisch Projectbureau

RAPPORT 1090

Archeologienota Deurne, Eksterlaer-Van den Hautelei

Ontwikkeling van een wooncomplex
incl. omgevingsaanleg

BIJLAGEN

Inge Van de Staey & Petra Driesen
Maart 2022



BIJLAGEN


Bijlage 1: Periodentabel A4

Bijlage 2: Kadasterplan

Bijlage 3: Afbeeldingenlijst

Bijlage 4: Opmetingsplan bestaande toestand

Bijlage 5: Ontwerpplannen

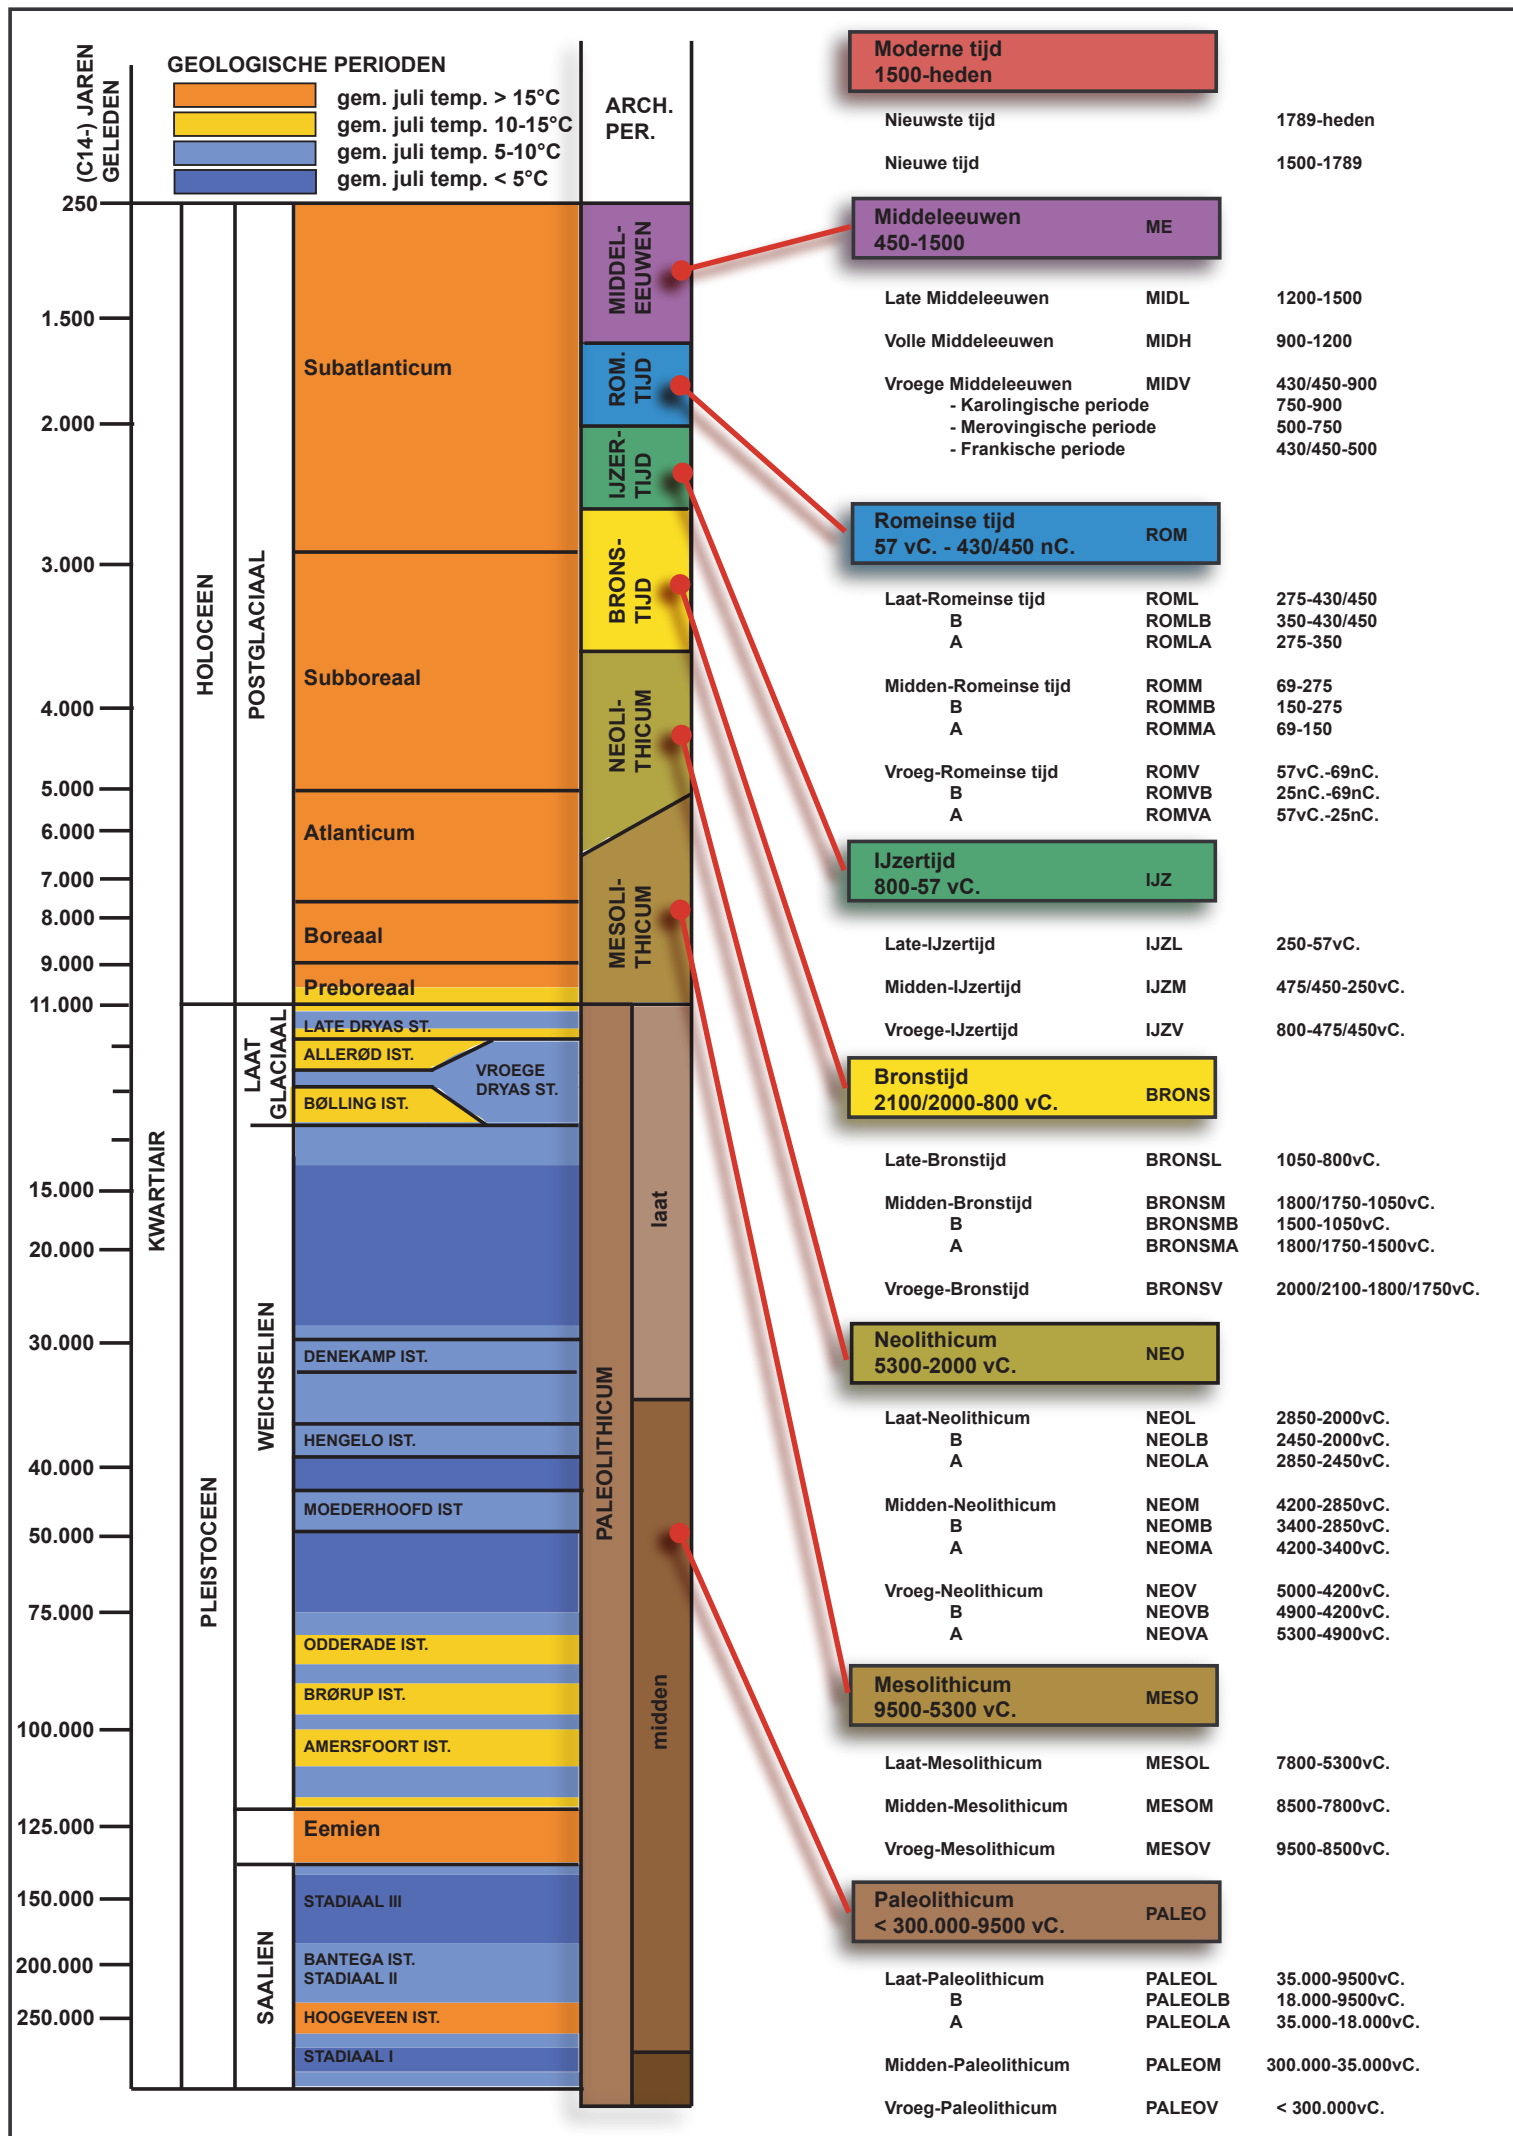



Federale
Overheidsdienst
FINANCIËN

PATRIMONIUM-
DOCUMENTATIE

Uittreksel uit het kadastraal percelenplan

Gecentreerd op:
ANTWERPEN 32 AFD/DEURNE 6 AFD/

Meest recente toestand
Aangemaakt op 17/11/2021
Schaal: 1 : 1000



De AAPD is de auteur van het kadastraal percelenplan en de producent van de databank waarin deze gegevens zijn opgenomen en geniet de intellectuele eigendomsrechten opgenomen in de Auteurswet en de Databankenwet. Vanaf 01/01/2018 worden de gebouwen op het kadastraal percelenplan geleidelijk vervangen door een dataset (= Bpn_Rebu oftewel Gebouwen(gewesten)) beheerd door de gewesten. De AAPD zal dan niet langer verantwoordelijk zijn voor de voorstelling van de gebouwen op het kadastraal percelenplan



Nr	Type	Soort	Onderwerp	Aanmaakschaal	Aanmaakwijze	Aanmaakdatum	Opmerking
1	Plan	Kadasterplan	Locatie projectgebied	1.1500	Digitaal (Qgis/Geopunt)	16/02/2022	/
2	Kaart	Topografische kaart	Locatie projectgebied	1.10000	Digitaal (Qgis/Cartoweb)	18/11/2021	/
3a	Plan	Overzichtsplan	OT, niveau 0	1.500	Digitaal (Initiatiefnemer)	/	Bijlage 5
3b	Plan	Overzichtsplan	OT, niveau -1	1.500	Digitaal (Initiatiefnemer)	/	Bijlage 5
3b	Plan	Overzichtsplan	OT, riolering	1.500	Digitaal (Initiatiefnemer)	/	Bijlage 5
4	Foto	Orthofoto	Toestand 2020	1.1500	Digitaal (Qgis/Geopunt)	16/02/2022	/
5	Plan	Digitaal hoogtemodel	DHM omgeving	1.40000	Digitaal (Qgis/Geopunt)	18/11/2021	/
6	Plan	Digitaal hoogtemodel (detail)	DHM terrein & hoogteprofielen	1.5000	Digitaal (Qgis/Geopunt)	18/11/2021	/
7	Kaart	Tertiaire kaart	Tertiaire ondergrond	1.10000	Digitaal (Qgis/Geopunt)	18/11/2021	/
8	Kaart	Quartaire kaart	Quartaire ondergrond	1.10000	Digitaal (Qgis/Geopunt)	18/11/2021	/
9	Kaart	Bodemkaart	Bodemondergrond	1.10000	Digitaal (Qgis/Geopunt)	18/11/2021	/
10	Kaart	Historische kaart	Oost. Militaire kaart	1.7500	Digitaal (Qgis/https://mapire.eu)	25/11/2021	/
11	Kaart	Historische kaart	Ferrariskaart	1.7500	Digitaal (Qgis/Geopunt)	25/11/2021	/
12	Kaart	Historische kaart	Atlas der Buurtwegen (1841)	1.5000	Digitaal (Qgis/Geopunt)	25/11/2021	/
13	Kaart	Historische kaart	Poppkaart (1842-1879)	1.5000	Digitaal (Qgis/Geopunt)	25/11/2021	/
14	Kaart	Historische kaart	Vandermaelenkaart (1846-1854)	1.7500	Digitaal (Qgis/Geopunt)	25/11/2021	/
15	Kaart	Historische kaart	Topografische kaart (1873)	1.7500	Digitaal (Qgis/Cartesius)	25/11/2021	/
16	Foto	Historische foto	toestand ca. 1970	/	https://vanheurck.com	/	/
17	Kaart	Orthofoto	Orthofoto (1971)	1.1500	Digitaal (Qgis/Geopunt)	25/11/2021	/
18	Kaart	Orthofoto	Orthofoto (1979-1990)	1.1500	Digitaal (Qgis/Geopunt)	25/11/2021	/
19	Kaart	Orthofoto	Orthofoto (2000-2003)	1.1500	Digitaal (Qgis/Geopunt)	25/11/2021	/
20	Kaart	Orthofoto	Orthofoto (2005-2008)	1.1500	Digitaal (Qgis/Geopunt)	25/11/2021	/
21	Kaart	CAI	Cai-locaties op het DHM	1.7500	Digitaal (Qgis/Geo.onroendergoed.be)	25/11/2021	/
22	Kaart	Overzichtsplan	Sleuvenplan Eksterlaar	/	Ryssaert e.a. 2014c	/	/
23	Schema	Tekening	Hypothetische gradiëntzone	/	Analoog (M. Verhoeven et.al.)	/	/
24	Schema	Beslissingsboom	Noodzaak verder onderzoek	/	Digitaal (CGP)	/	/
25	Plan	Kadasterplan	Locatie projectgebied	1.1500	Digitaal (Qgis/Geopunt)	16/02/2022	/
26	Plan	Orthofoto	Sleuvenplan	1.1500	Digitaal (Qgis/Geopunt)	14/03/2022	/

Provincie Antwerpen
Stad Antwerpen

OPMETINGSPLAN


BESTAANDE TOESTAND

Antwerpen 32° afdeling Deurne
Nrs. 440 X3/deel, 447 L2, 447 K3, 450 C



440 X3/deel, 447 L2, 447 K3, 450 C
OPPERVLAKTE TOTAAL : 92a 26ca

- | LEGENDE LUNEN | LEGENDE WEGUITRUSTING | LEGENDE GROENELEMENTEN |
|-------------------------------|-------------------------|--------------------------|
| Afsluiting betongelaten | Brandvaan | Boomstronk |
| Afsluiting glasde draad | Bierenbus | Conifer |
| Afsluiting glasde draad beton | Hooppanning | Naadboom haag |
| Afsluiting hout | Hydrant | Fruitboom haag |
| Afsluiting metaal | Kast divers | Loofboom haag |
| Afsluiting prikkeldraad | Kast elektriciteit | Naadboom haag |
| Afsluiting prikkeldraad beton | Kast gas | Naadboom haag |
| Vangput | Kast rioolwater | Struik |
| Haag | Kast telefoon | |
| Riolering | Keldergel | LEGENDE RIOLERING |
| Onderkants talud | Klotenpannel | |
| Boventalant talud links | Klokruigte | bak 00-00 bak huis |
| Boventalant talud rechts | Kriepkriest | Huisaansluiting DWA |
| Cultuurgrens | Laagpanning | Huisaansluiting orberand |
| Gebouw | Merkteken divers | Huisaansluiting RWA |
| Muur | Merkteken elektriciteit | Inspectieput riol |
| Overheide weg | Merkteken gas | Inspectieput DWA |
| Groene | Merkteken rioolwater | Inspectieput RWA |
| Indicatieve grens | Merkteken telefoon | Inspectieput WKKant |
| Hoofdeigpunt | Merkteken water | |
| 0,00 | | |
| LEGENDE VERHARDINGEN | | LEGENDE HOOGTES |
| Astal | Meerpaal | Dorrepeel |
| Beton | Monocol | Dorrepeel garage |
| Betoninstallaties | Monument | Hoogte muur |
| Betonstele | Nibbs | Hoogte schouw |
| Blindgelegde tegels | Paaal borstluis | Koorpeel |
| Dorrepeel | Paaal divers | Monrepeel GPS |
| Graceladen beton | Paaal nultelling | Monrepeel TPS |
| Graceladen kunststof | Paaal borstluis | Plak Dak |
| Gras | Paaal zonder afsluiting | Plak riol |
| Hout | Pelvibus | Waterpeel |
| Kassem | Pilet | |
| Natuursteen | Plaatsnaambord | |
| Steenring | Rieclenbord | |
| | Rieclenpaaalle | |
| | Steegwaa | |
| | Stoker | |
| | Telefooncel | |
| | Telefooncel | |
| | Verkeersbord | |
| | Verkeerslicht | |
| | Verkeerslichtpaal | |
| | Vliegemaat | |
| | Vuilek | |
| | Waaenmaa | |
| | Wegreize | |
| | Zilbank | |
| | | Staanlele paaillen |
| | | Nieuwe paaillen |
| | | Oude vaaillen |

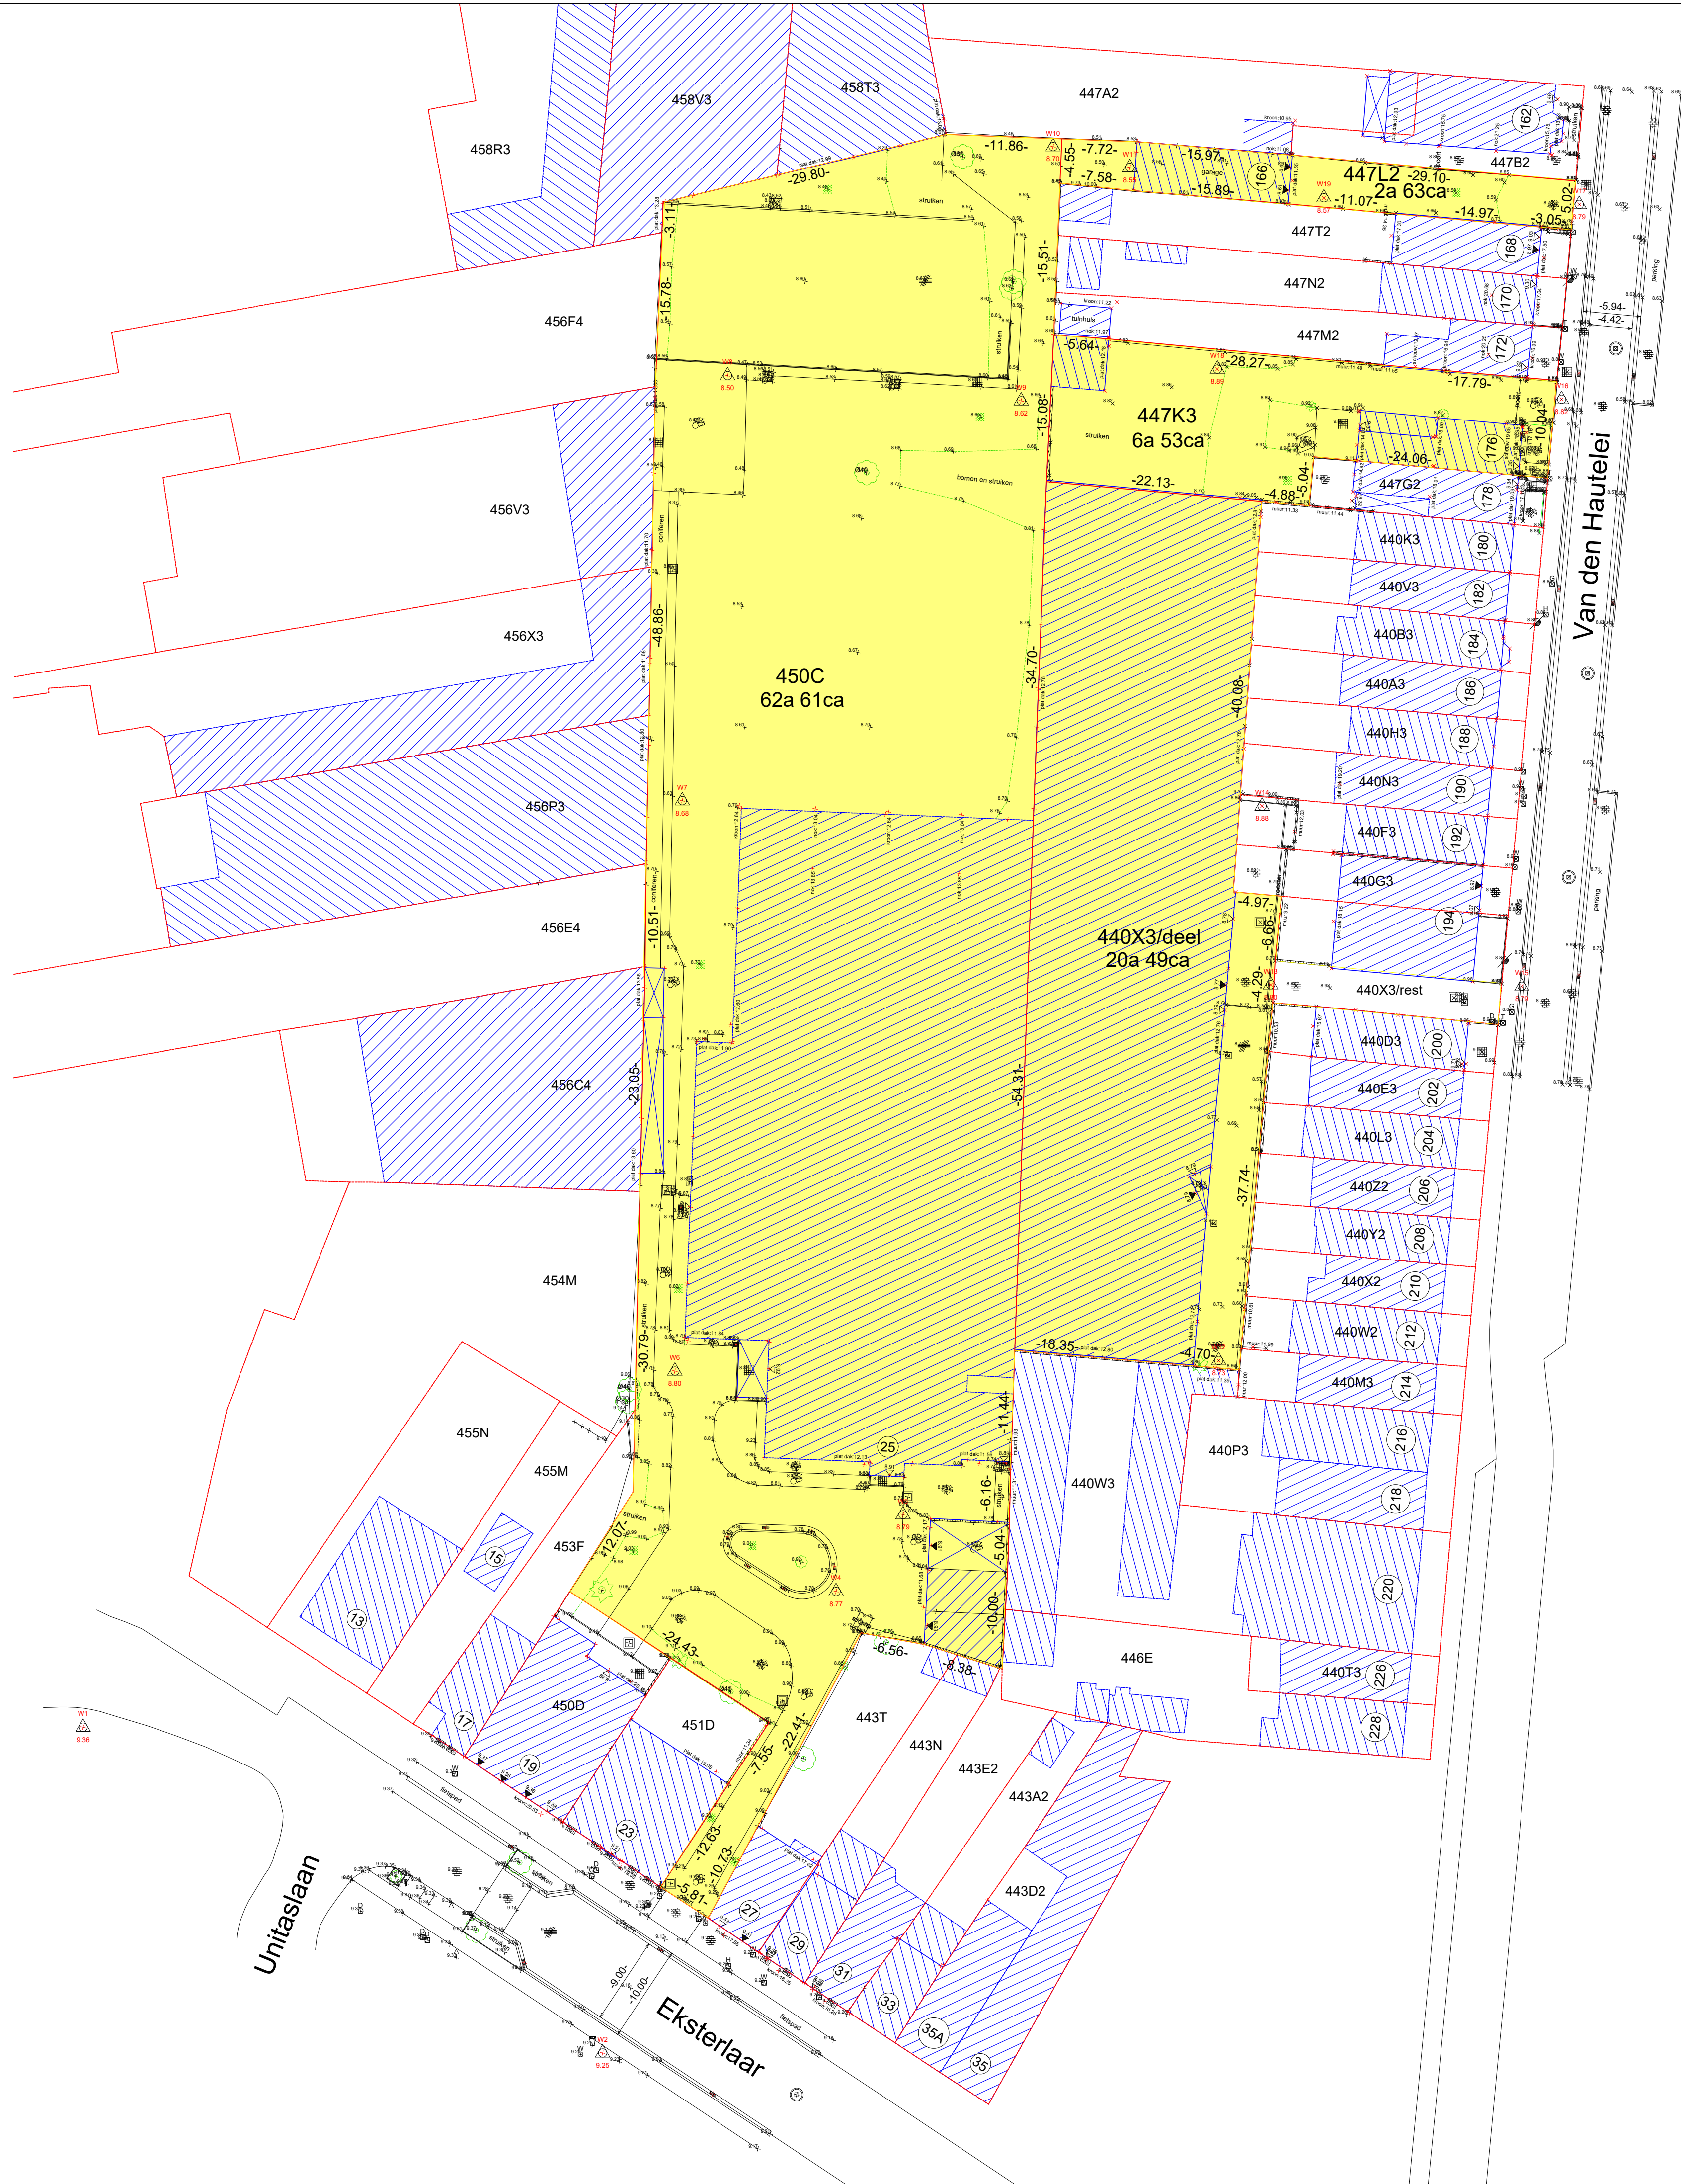



Van den Hautelei



R-ST

PROJECT
197EKST
Eksterhof - Deurne

FASE
SO


TITEL
INPLANTING

SCHAAL
1:500

CODE
XX

REVISIE
-

DATUM
13.03.22

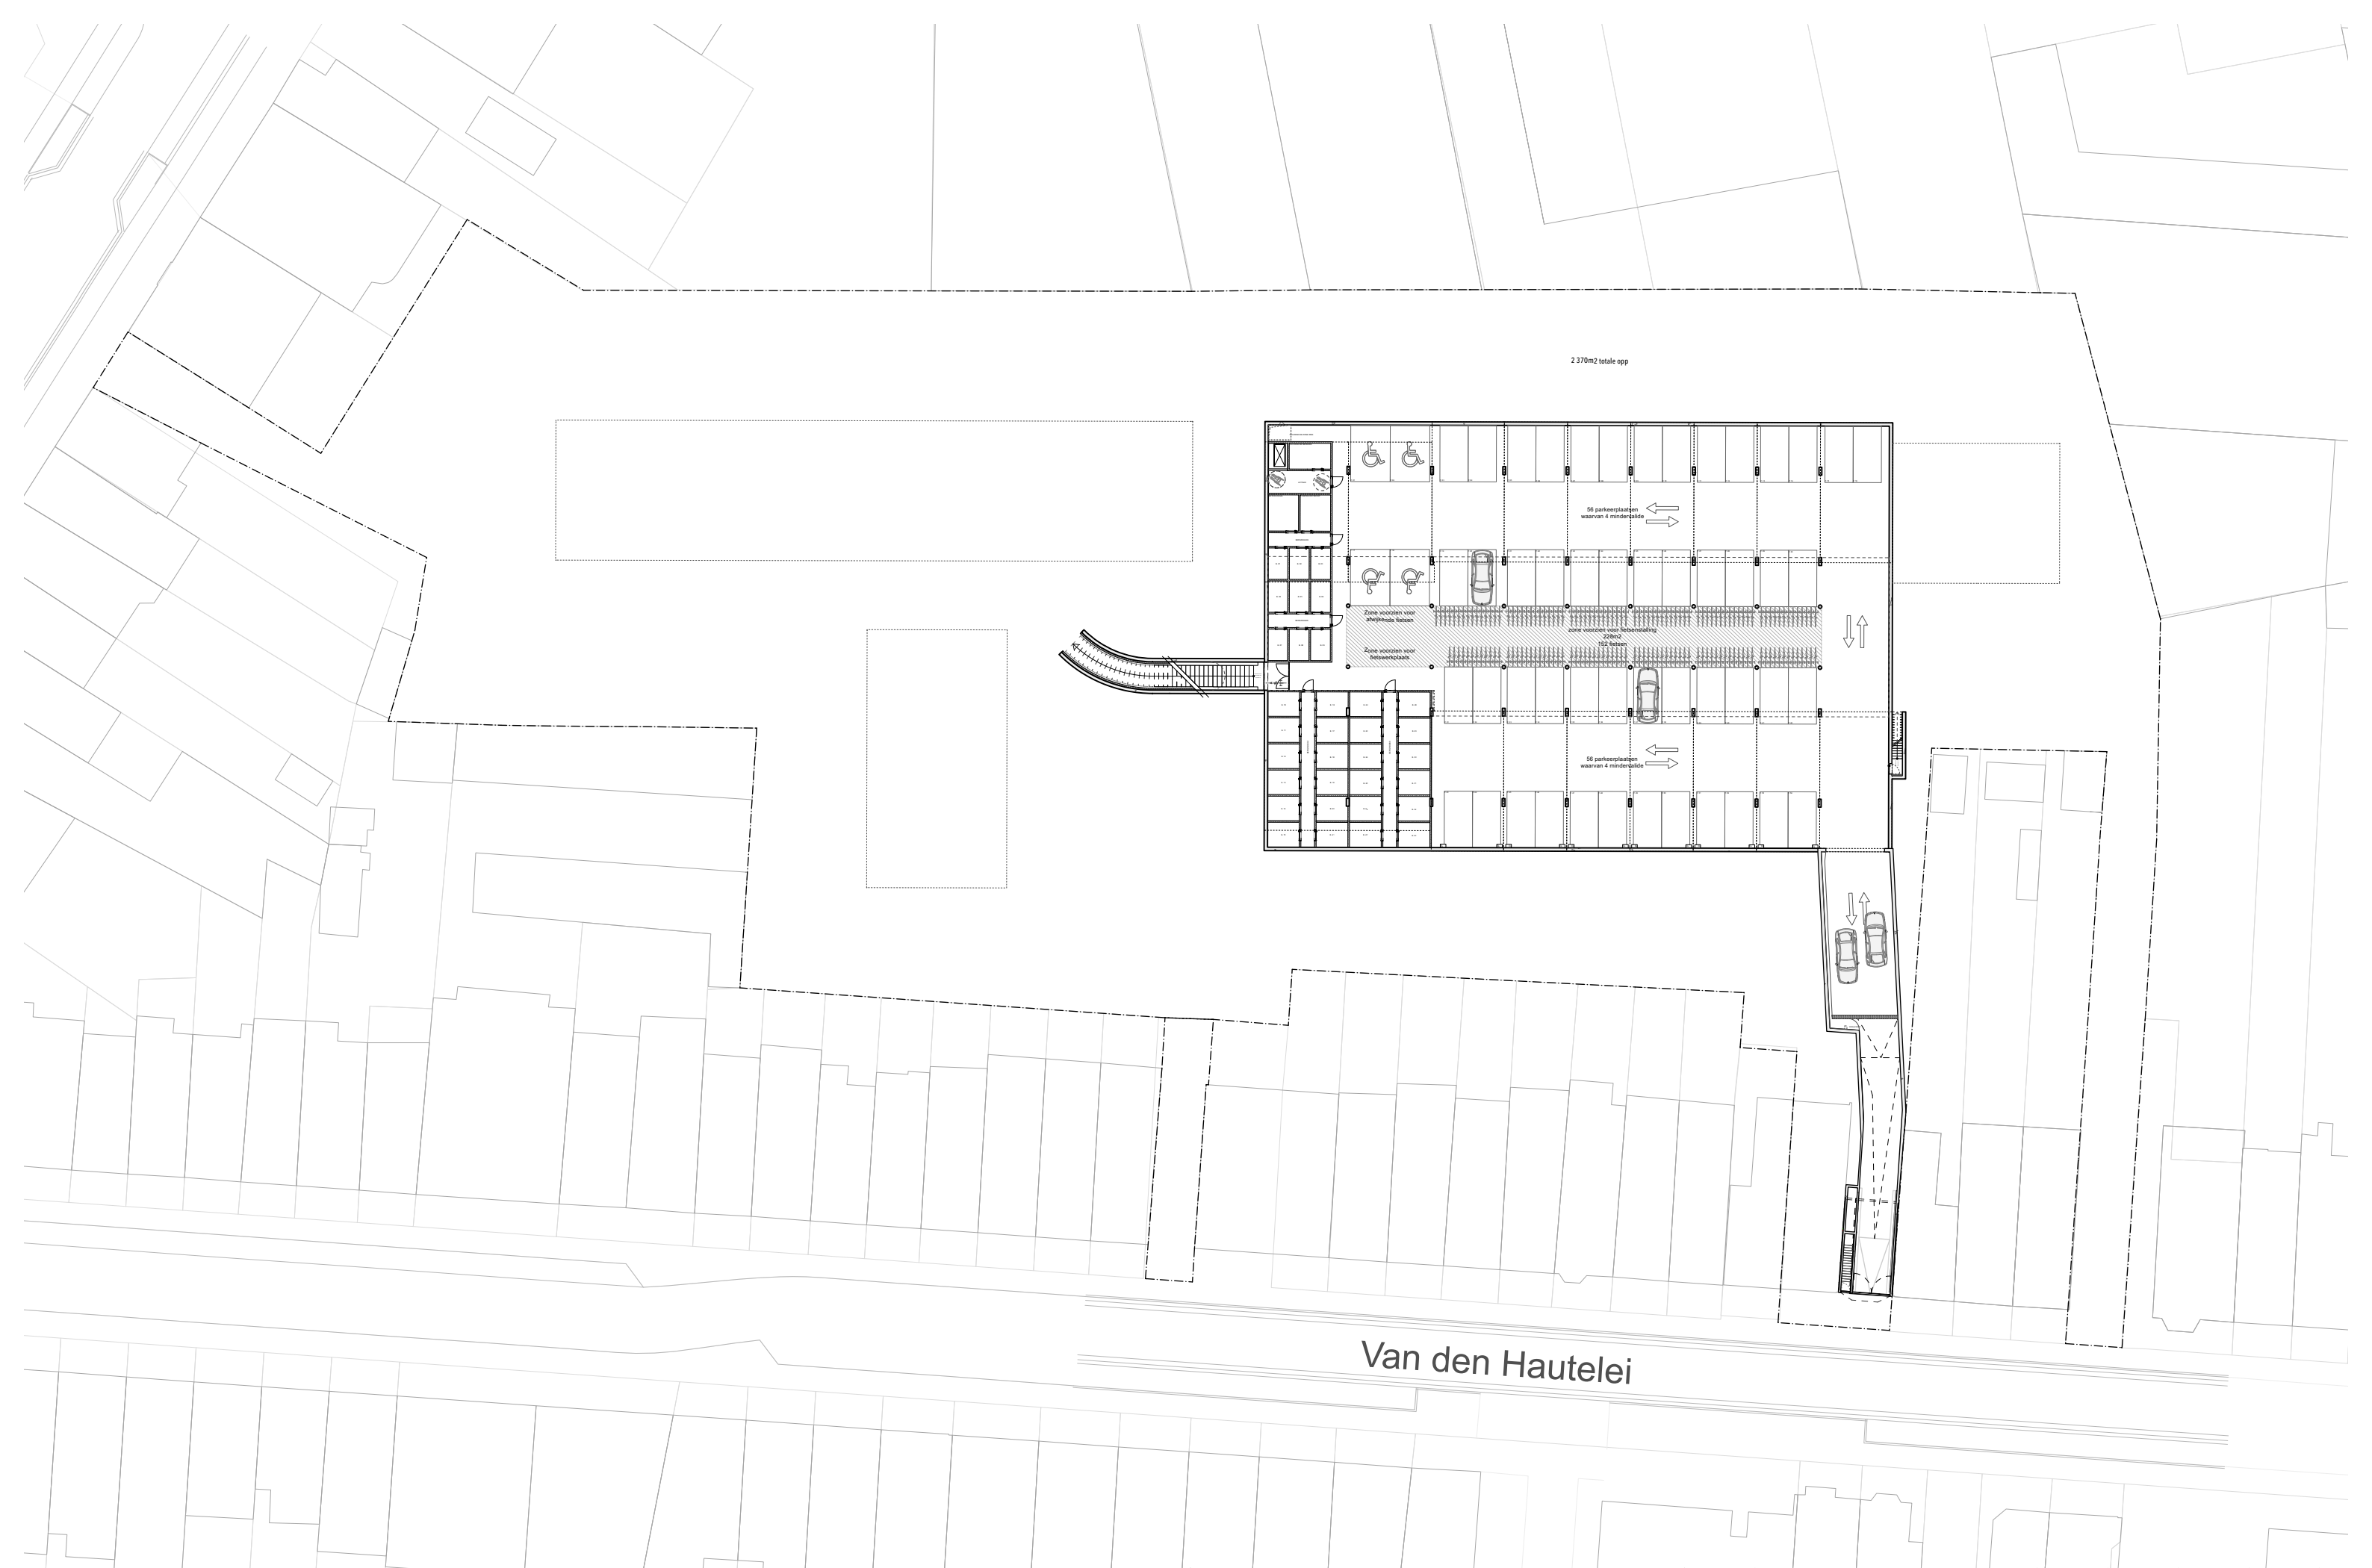



R - S T

PROJECT
197EKST
Eksterhof - Deurne

FASE
SO

TITEL
Rioleringsplan

SCHAAL
1:500

CODE
XX

REVISIE

DATUM |
3.03.22

