



ARON bvba
Archeologisch Projectbureau

RAPPORT 1029

Archeologienota
Asse, Zellik, Brusselsesteenweg 464

Nieuwbouw van een logistiek magazijn
met aanhorige kantoren en een
parkeergebouw

BIJLAGEN

Inge Van de Staey & Petra Driesen
maart 2022



BIJLAGEN


Bijlage 1: Periodentabel A4

Bijlage 2: Kadasterplan

Bijlage 3: Afbeeldingenlijst

Bijlage 4: Ontwerpplannen


Bijlage 5. Boringen bodemonderzoek 1997

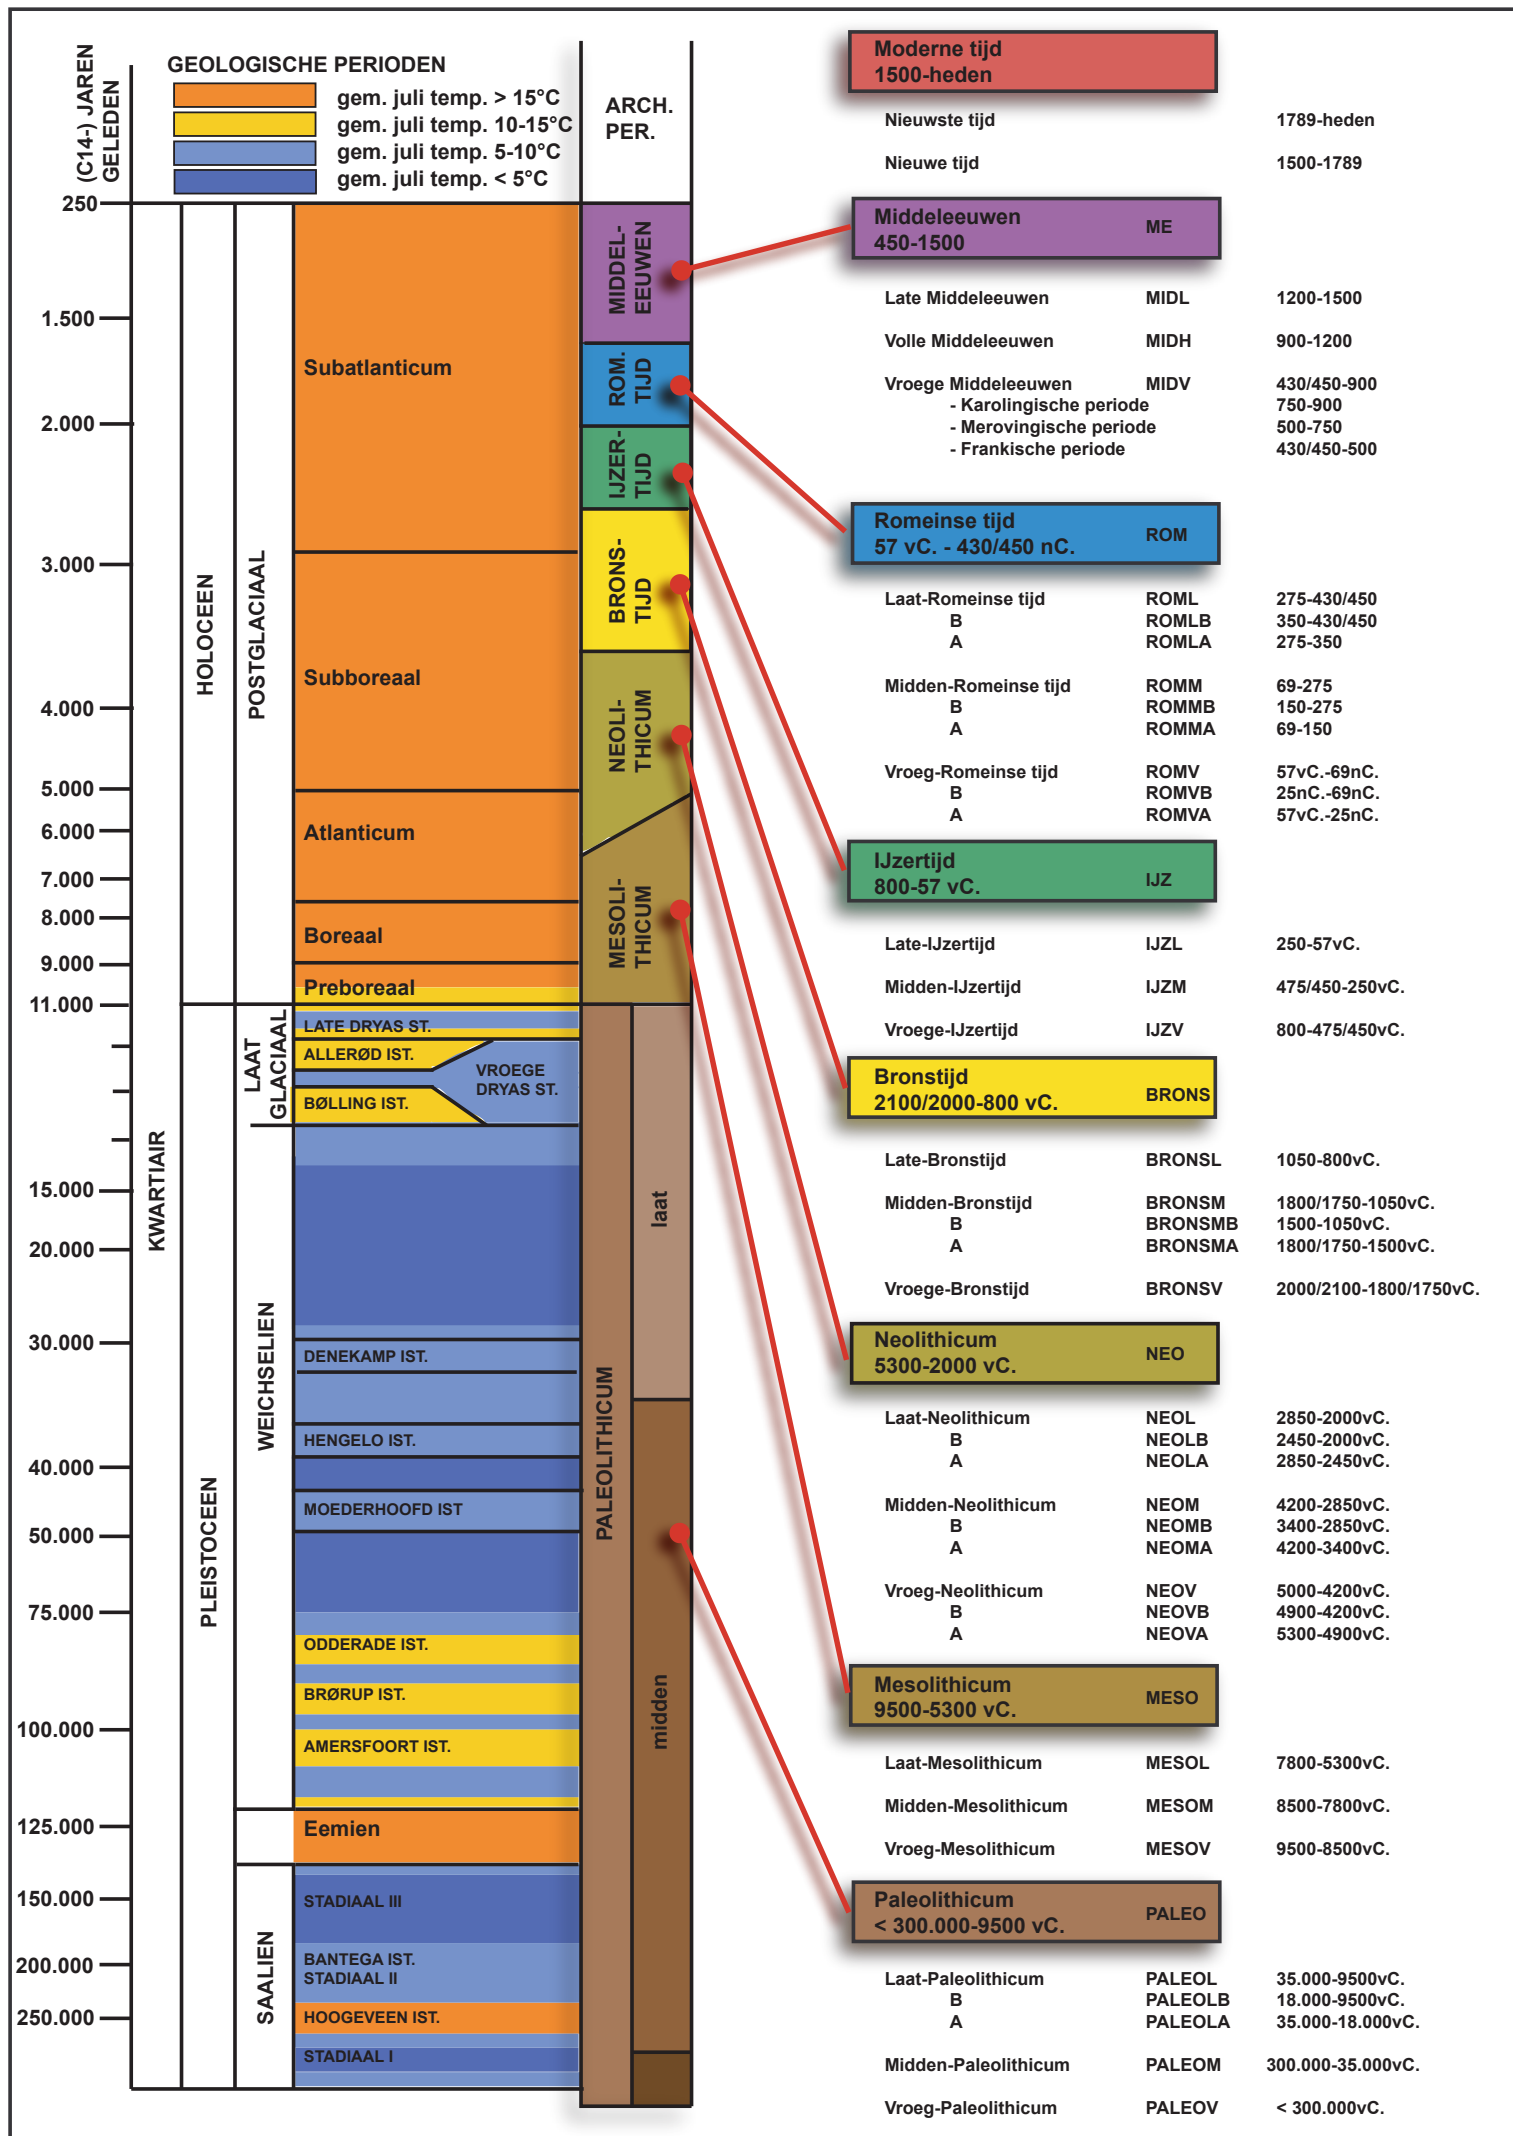






Uittreksel uit het kadastraal percelenplan


Meest recente toestand
Aangemaakt op 24/02/2022
Schaal: 1 : 2500

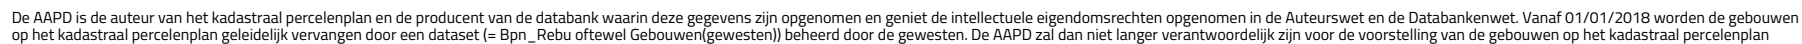

Nr	Type	Soort	Onderwerp	Aanmaakschaal	Aanmaakwijze	Aanmaakdatum	Opmerking
1	Plan	Kadasterplan	Onderzoeksgebied en zone bodemingrepen	1:3000	Digitaal (Qgis/Geopunt)	9/03/2022	/
2	kaart	Topografische kaart	Onderzoeksgebied	1:10000	Digitaal (Qgis/Cartoweb)	9/03/2022	/
3	Plan	Ontwerpplan	Inplantingsplan	1:500	Digitaal (Initiatiefnemer)	7/03/2022	Bijlage 4
4	Plan	Ontwerpplan	Snede	1:100	Digitaal (Initiatiefnemer)	7/03/2022	Bijlage 4
5	Foto	Orthofoto, overzicht	Meest recente orthofoto, 2021	1:10000	Digitaal (Qgis/Geopunt)	10/03/2022	/
6	Foto	Orthofoto, deatil	Meest recente orthofoto, 2021	1:3000	Digitaal (Qgis/Geopunt)	10/03/2022	/
7	kaart	DHM	Reliëf omgeving	1:15000	Digitaal (Qgis/Geopunt)	10/03/2022	/
8	kaart	DHM en hoogteprofielen	Reliëf projectgebied	1:3000	Digitaal (Qgis/Geopunt)	10/03/2022	/
9	kaart	Tertiaire kaart	Tertiaire afzettingen	1:10000	Digitaal (Qgis/Geopunt)	10/03/2022	/
10	kaart	Quartairprofieltypekaart	Quartaire afzettingen	1:10000	Digitaal (Qgis/Geopunt)	10/03/2022	/
11	kaart	Bodemkaart	Bodemtypes	1:10000	Digitaal (Qgis/Geopunt)	10/03/2022	/
12	Kaart	Bodemerosiekaart	Erosie per perceel 2022	1:10000	Digitaal (Qgis/Geopunt)	10/03/2022	/
13	kaart	Historische kaart	Villaretkaart	1:10000	Digitaal (Qgis/Geopunt)	10/03/2022	/
14	kaart	Historische kaart	Ferrariskaart	1:10000	Digitaal (Qgis/Geopunt)	10/03/2022	/
15	kaart	Historische kaart	Atlas der buurtwegen	1:5000	Digitaal (Qgis/Geopunt)	10/03/2022	/
16	kaart	Historische kaart	Poppkaart	1:5000	Digitaal (Qgis/Geopunt)	10/03/2022	/
17	kaart	Historische kaart	Vandermaelenkaart	1:10000	Digitaal (Qgis/Geopunt)	10/03/2022	/
18	kaart	Historische kaart	Topografische kaart 1873	1:7500	Digitaal (Qgis/Cartesius)	10/03/2022	/
19	kaart	Historische kaart	Topografische kaart 1904	1:7500	Digitaal (Qgis/Cartesius)	10/03/2022	/
20	kaart	Historische kaart	Topografische kaart 1969	1:7500	Digitaal (Qgis/Cartesius)	10/03/2022	/
21	Foto	Historische orthofoto	Orthofoto 1979-1990	1:3000	Digitaal (Qgis/Geopunt)	10/03/2022	/
22	kaart	Historische kaart	Topografische kaart 1981	1:7500	Digitaal (Qgis/Cartesius)	10/03/2022	/
23	Foto	Historische orthofoto	Orthofoto 2000-2003	1:3000	Digitaal (Qgis/Geopunt)	10/03/2022	/
24	kaart	DHM met CAI	CAI locaties	1:10000	Digitaal (Geo.onroenderfgoed.be)	10/03/2022	/
25	Plan	Kadasterplan	Bodemonderzoeken OVAM	1:3000	Digitaal (Qgis/Geopunt)	10/03/2022	/
26	Schema	Tekening	Hypothetische gradiëntzone	/	Analoog (M. Verhoeven et.al.)	/	/
27	Schema	Beslissingsboom	Noodzaak verder onderzoek	/	Digitaal (CGP)	/	/

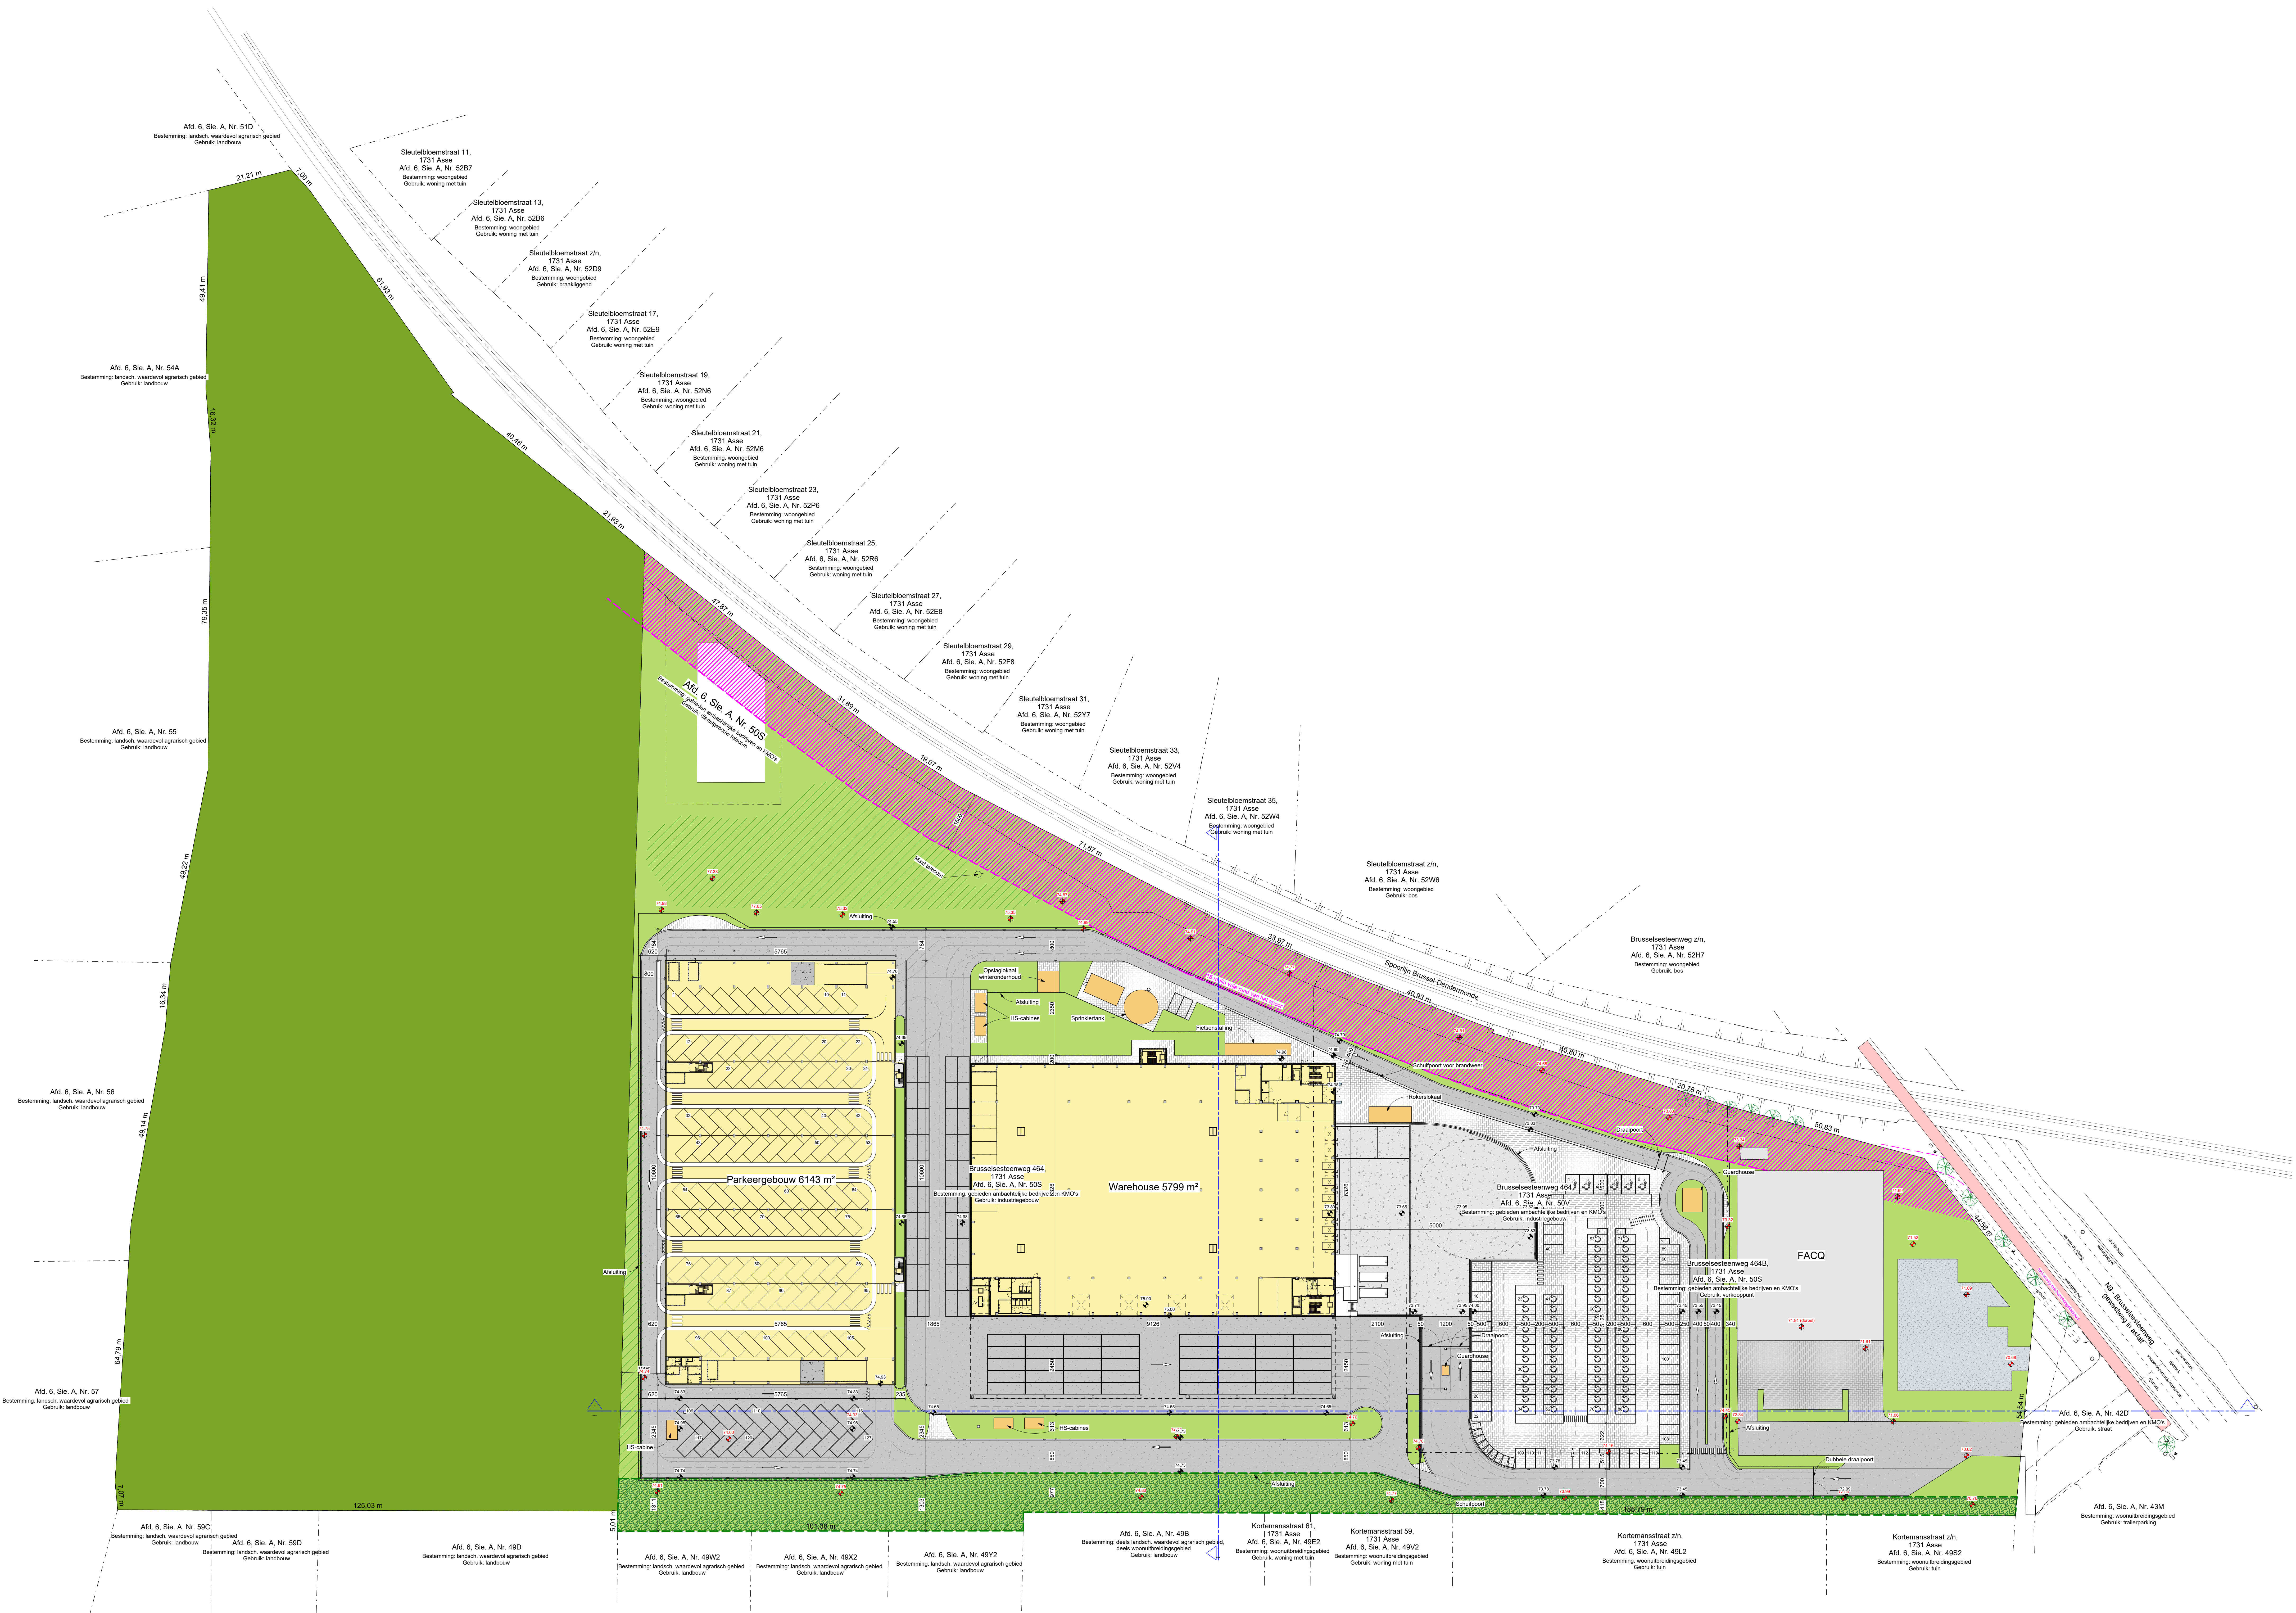


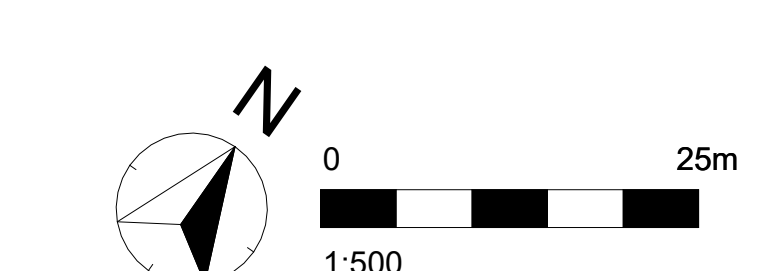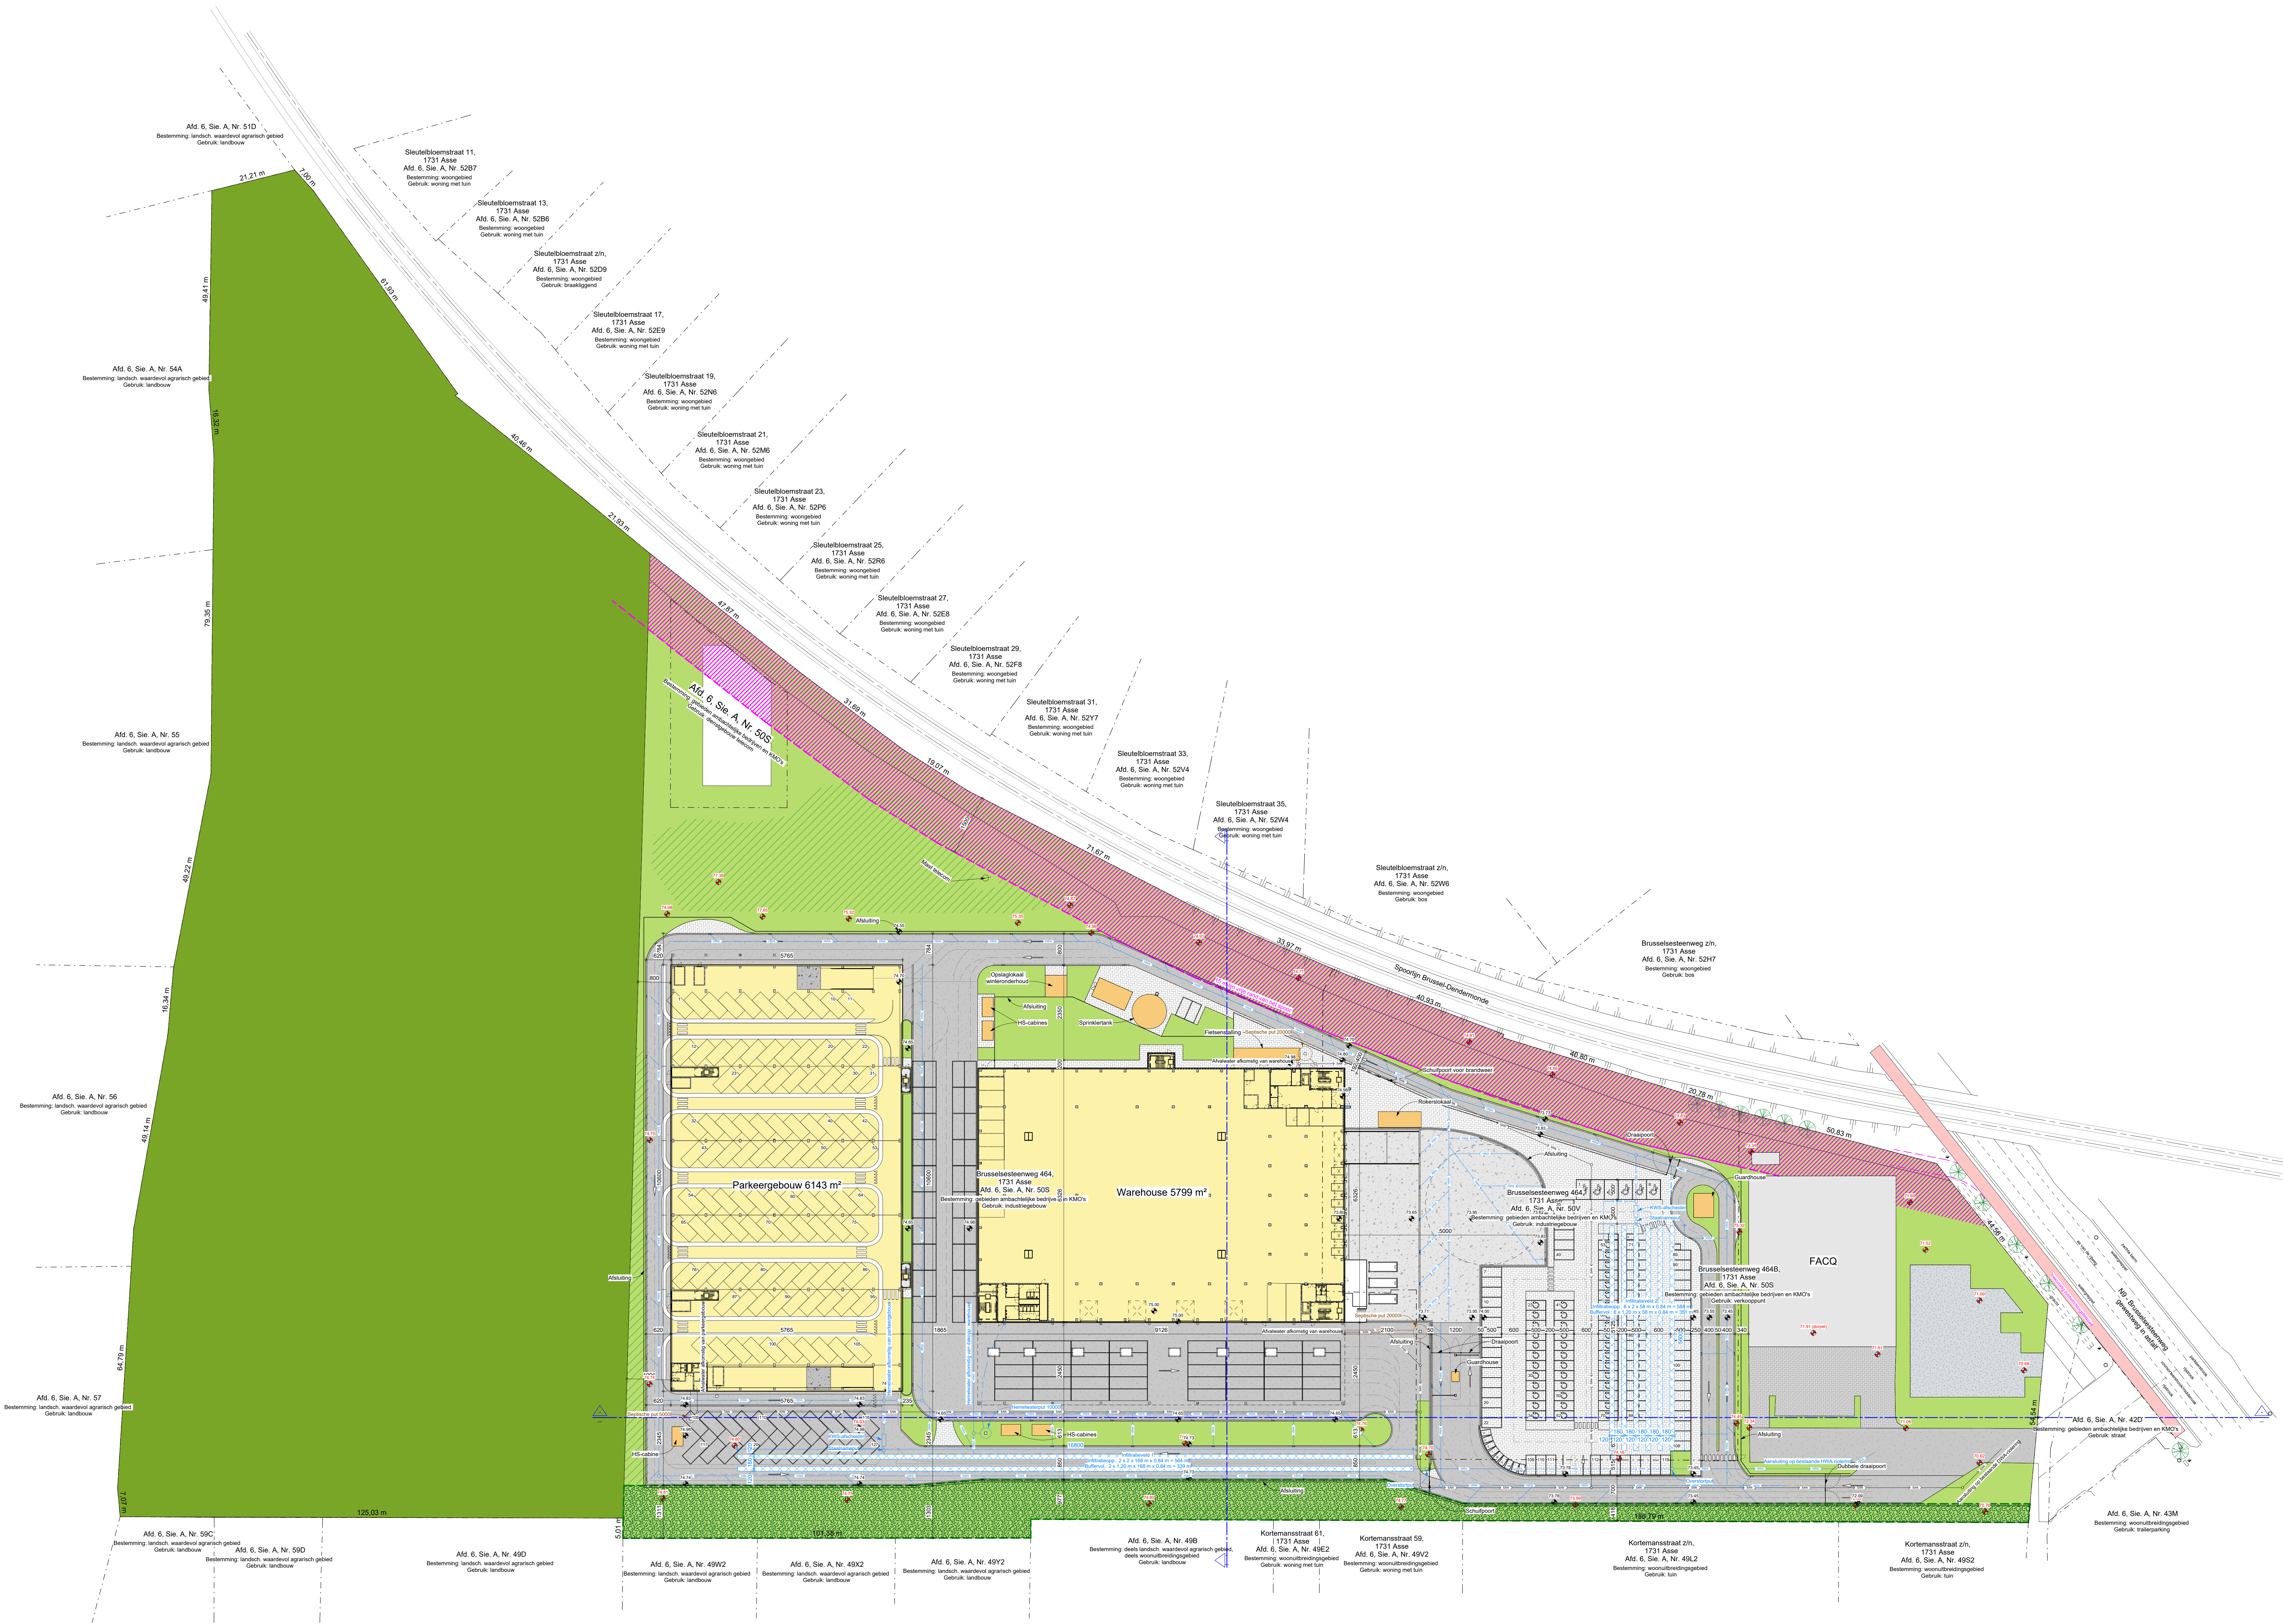


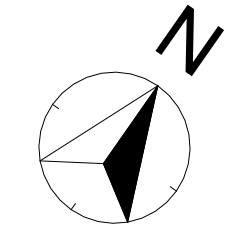



0 5m
1:100



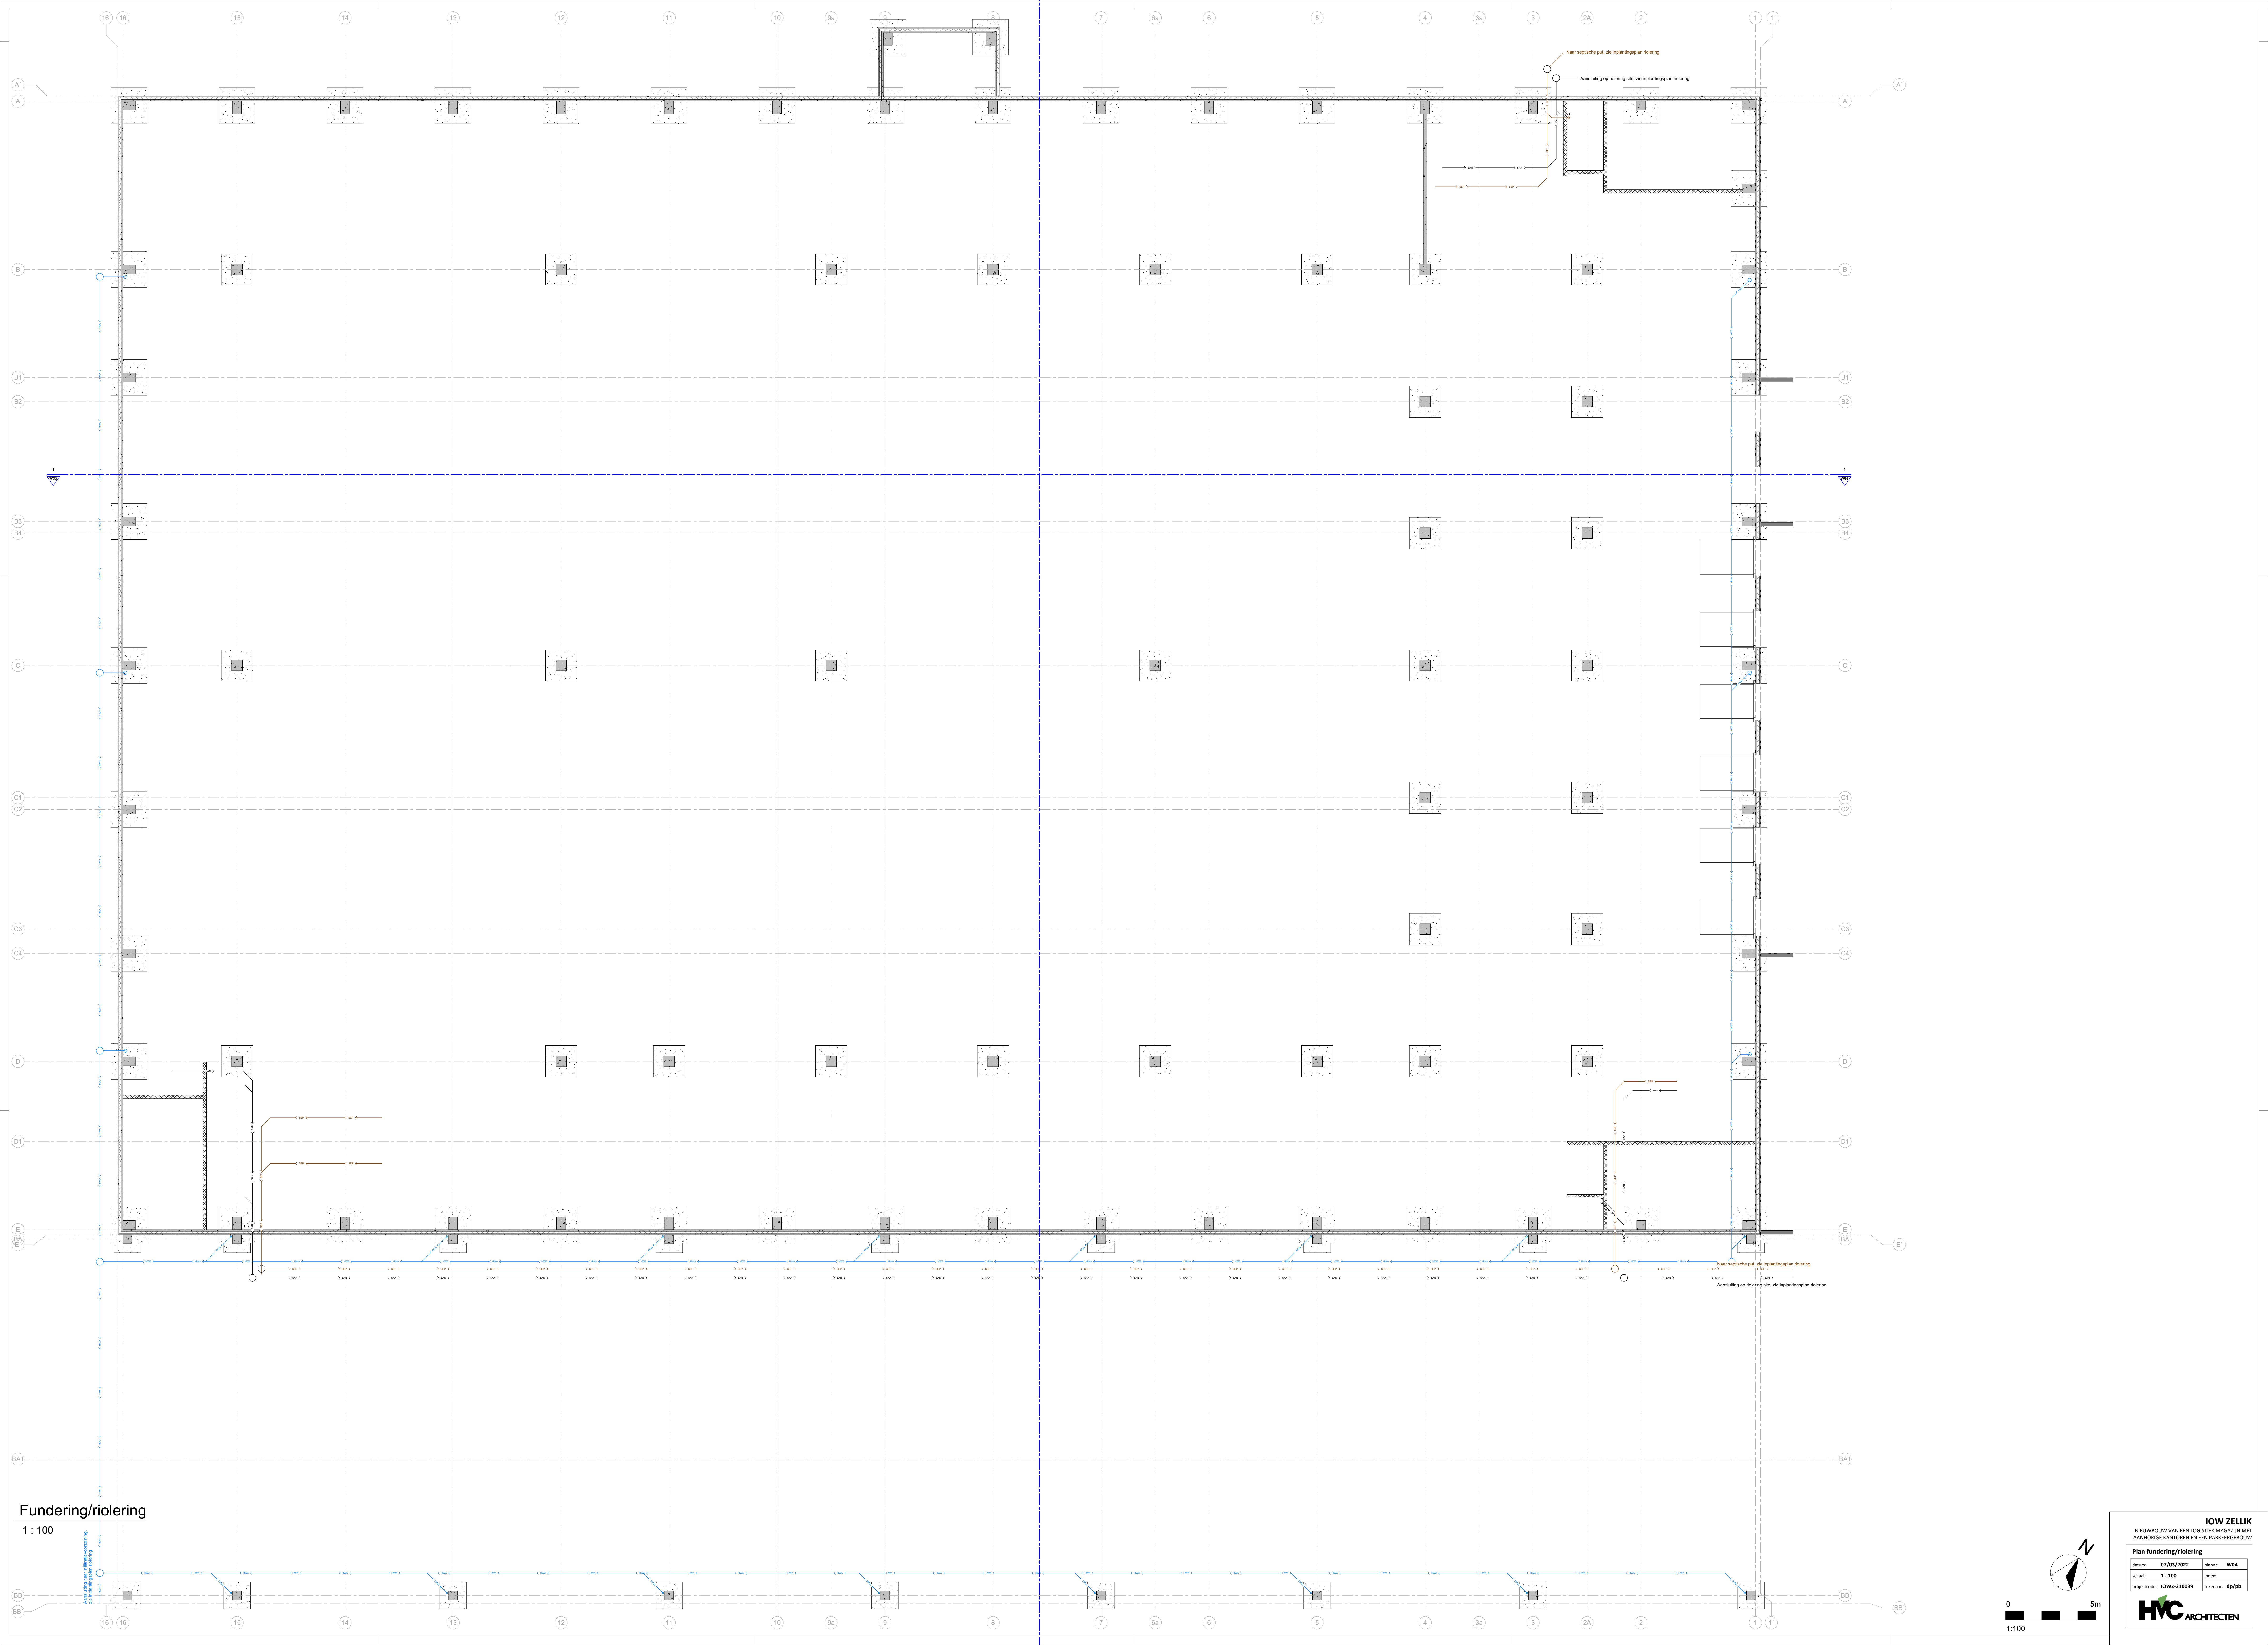


Fundering/riolering
1 : 100

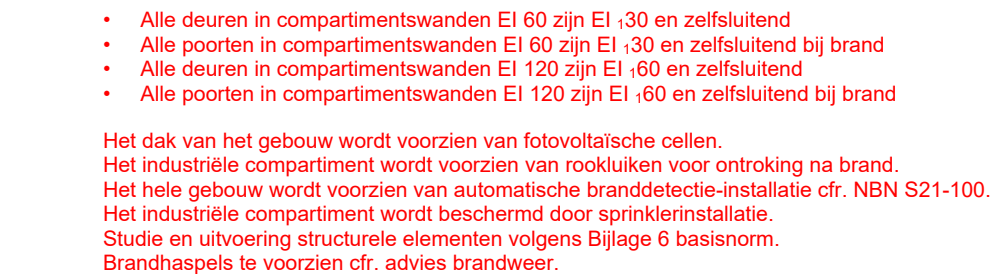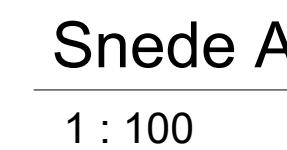

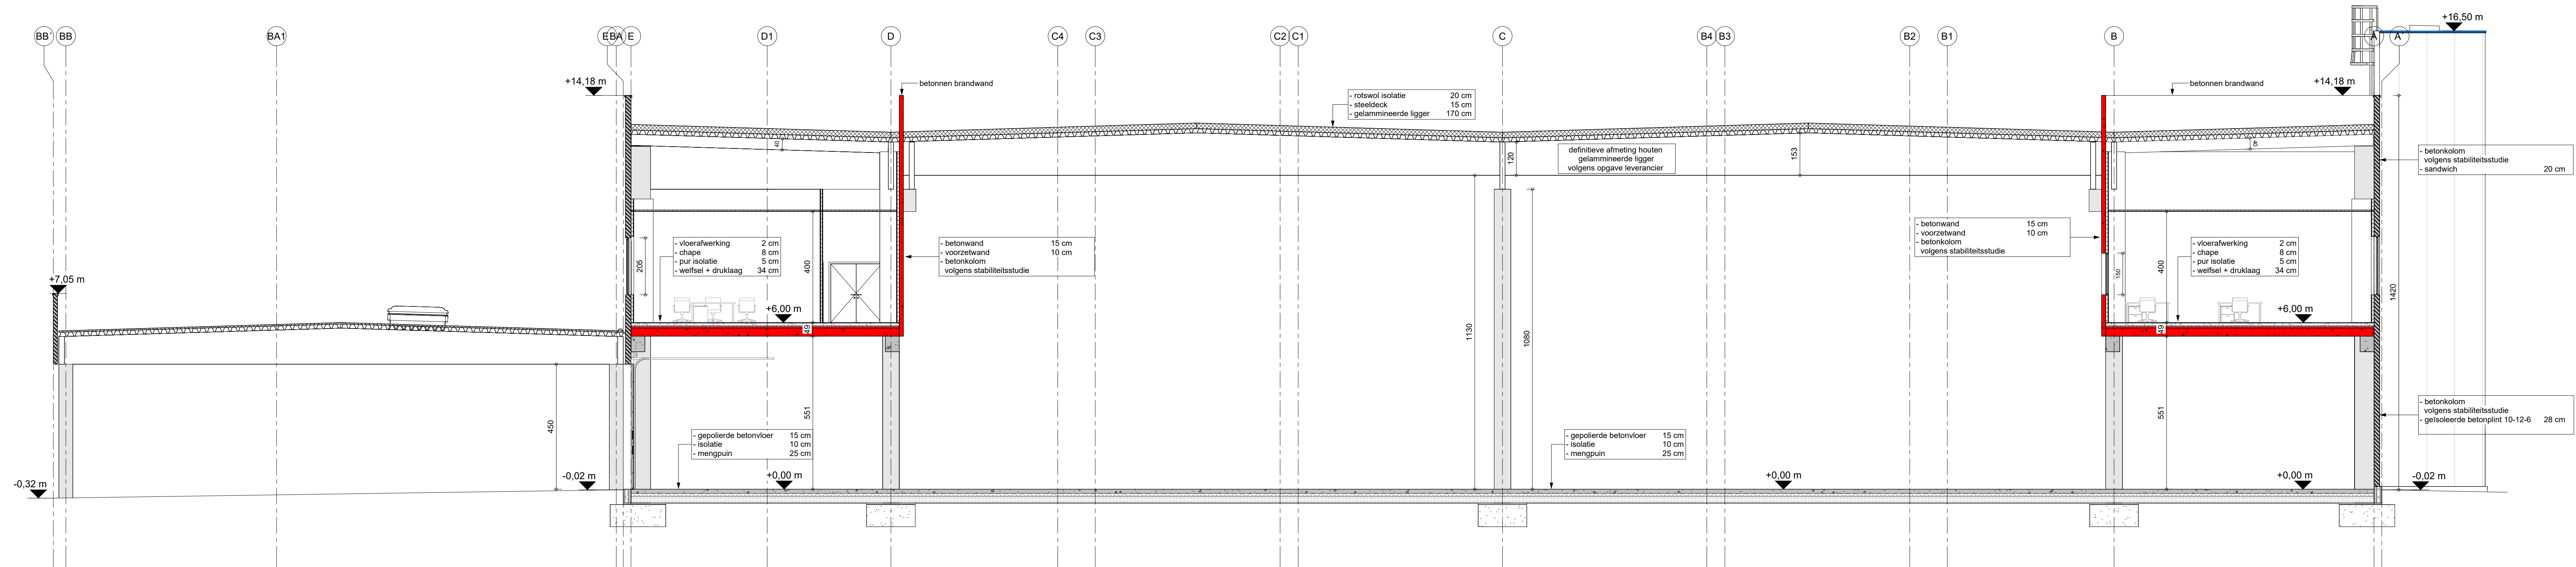

Doorsnede B
1 : 100


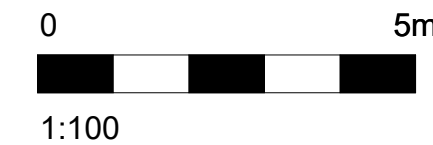


IOW ZELLIK
NIEUWBOW VAN EEN LOGISTIEK MAGAZIJN MET
AANHORIGE KANTOREN EN EEN PARKEERGEBOUW

Snede B BW

datum: 07/03/2022	plannr: W15
schaal: As indicated	index:
projectcode: IOWZ-210039	tekenaar: dp/pb

HVC ARCHITECTEN

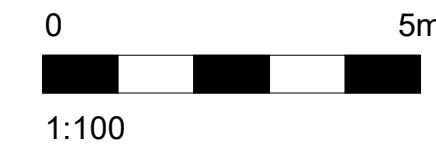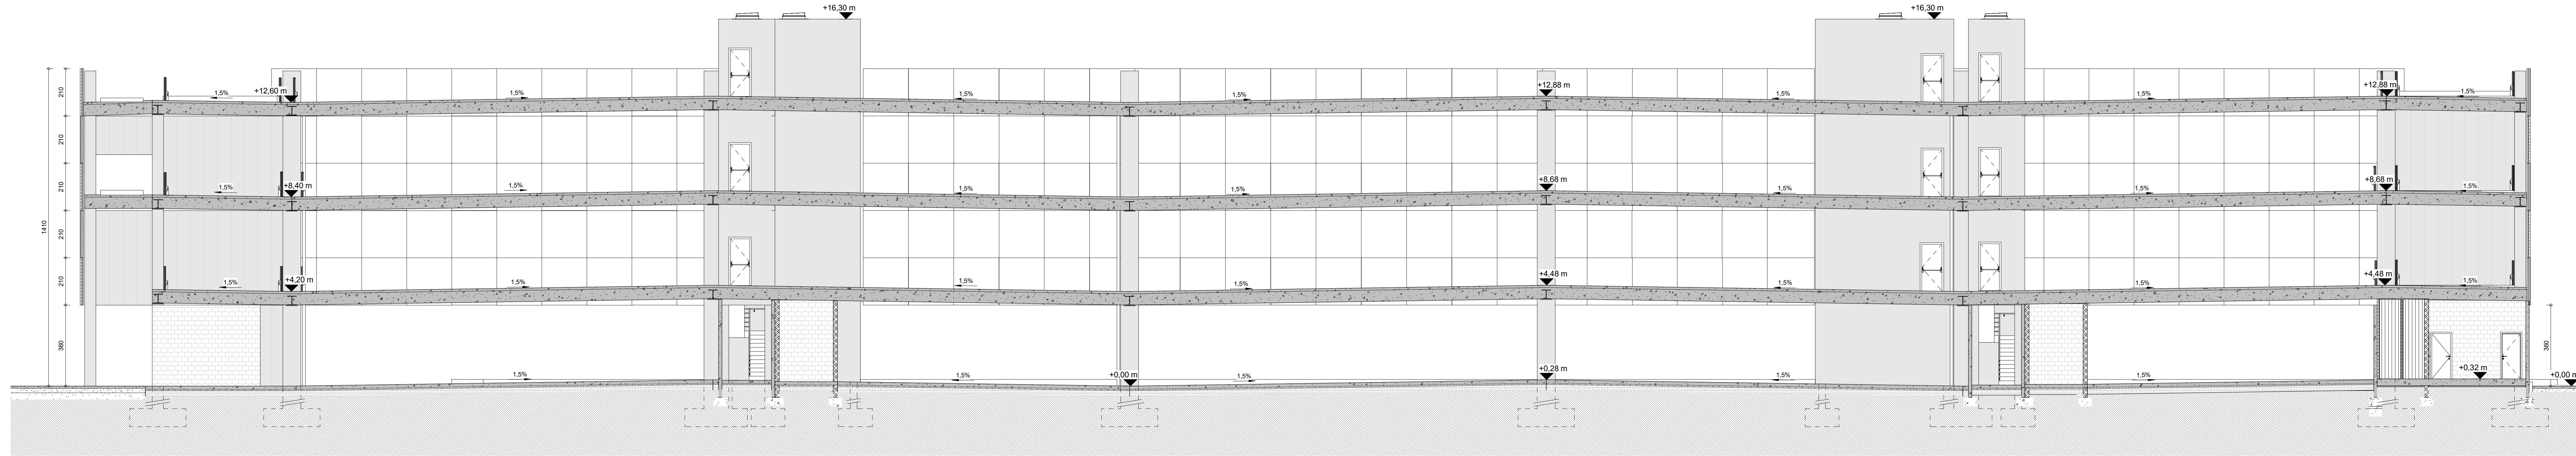

IOW ZELLIK
NIEUWBOUW VAN EEN LOGISTIEK MAGAZIJN MET
AANHORIGE KANTOREN EN EEN PARKEERGEBOUW

Doorsnede B

datum: 25/02/2022	plan: 14
schaal: 1 : 100	index:
projectcode: IOWZ-210039	tekenaar: LJ

IOW ARCHITECTEN

Projekt : BO GIB ZELLIK Brusselsesteenweg 464 te Zellik
 Projektnr.: 01322
 Boorprofielen

Bijlage: 2 Blad: 2

boring	diepte	grondsoort	bijcode 1	bijcode 2	kleur	gaucode	GM-bo	GM-on	FI-bo	FI-on
	[cm]						[cm]	[cm]	[cm]	[cm]
001	20	matig grof zand			grijsbruin					
	40	puinlaag			roodbruin					
	40	boring gestaakt	op puin							
002	10	matig grof zand			grijsbruin					
	40	puinlaag	baksteen		rood		10	40		
	180	zandig leem			bruin					
	420	zandig leem			lichtbruin		370	420		
003	40	geroerde grond	stenen		donkerbruin					
	140	geroerde grond	stenen		bruin					
	140	boring gestaakt	stenen							
004	280	zandig leem			bruin					
	500	zandig leem			lichtbruin		450	500		
005	50	geroerde grond	stenen		donkerbruin		0	50		
	300	matig grof zand			lichtbruin					
	330	leem			grijsbruin	dg0/1	300	330		
	400	zandig leem			bruin	dg1	350	400		
	500	zandig leem			bruin	dg0	400	450		
	550	lemig zand			lichtbruin		500	550		
006	40	puinlaag			roodbruin		0	40		
	180	geroerde grond			bruin					
	200	slakken			grijsblauw		180	200		
	300	geroerde grond			bruin					
	310	geroerde grond	weinig puin		bruin					
	340	geroerde grond			lichtbruin					
	340	boring gestaakt	op beton				310	340		
007	10	gravee								
	70	geroerde grond	stenen		donkerbruin					
	320	zandig leem			bruin		370	420		
	420	zandig leem			lichtbruin					
008	10	gravee								
	70	geroerde grond	stenen		donkerbruin					
	320	zandig leem			bruin					
	420	zandig leem			lichtbruin		370	420		
009	90	zandig leem			donkerbruin		0	50		
	300	zandig leem			bruin					
	350	zandig leem			lichtbruin		250	300		
010	50	zandig leem			bruin		0	50		
	120	leem			bruin					

Projekt : BO GIB ZELLIK Brusselsesteenweg 464 te Zellik
 Projektnr.: 01322
 Boorprofielen

Bijlage: 2 Blad: 3

boring	diepte grondsoort [cm]	bijcode 1	bijcode 2	kleur	geurcode	GM-bo [cm]	GM-on [cm]	FI-bo [cm]	FI-on [cm]
011	20 asfalt 60 gravee 80 matig fijn zand 270 zandig leem 470 zandig leem 520 zandig leem	veel puin		roodbruin bruin lichtbruin lichtbruin	mg d0 mg0	270 470	320 520		
012	20 beton 50 gravee 80 matig fijn zand 270 zandig leem 300 zandig leem 350 zandig leem 500 zandig leem	weinig puin		geelbruin lichtbruin grijs lichtbruin lichtbruin	d1 mg1	270 300	300 350		
013	20 beton 50 gravee 80 matig fijn zand 320 zandig leem	puin		lichtgrijs lichtbruin		270	320		
014	20 beton 50 matig fijn zand 50 boring gestaakt	op leiding		grijsbruin		20	50		
015	20 asfalt 40 gravee 100 matig fijn zand 100 boring gestaakt	veel puin op beton		bruin		40	90		
016	20 beton 220 matig fijn zand	lemig		geelbruin		20	70		
017	20 beton 130 matig fijn zand 130 boring gestaakt	lemig op beton		geelbruin		20	70		
018	20 beton 100 matig fijn zand 200 zandig leem	puin		roodbruin lichtbruin		20	70		
019	50 zandig leem 100 zandig leem 400 zandig leem	zwak humeus	weinig puin	bruin bruin lichtbruin		0 250	50 300		
020	50 zandig leem 150 zandig leem 260 zandig leem	zwak humeus	zeer weinig puin	bruin lichtbruin grijs	d2	200	250		

Projekt : BO GIB ZELLIK Brusselsesteenweg 464 te Zellik
 Projektnr.: 01322
 Boorprofielen

Bijlage: 2 Blad: 4

boring	diepte [cm]	grondsoort	bijcode 1	bijcode 2	kleur	geurcode	GM-bo [cm]	GM-on [cm]	FI-bo [cm]	FI-on [cm]
021	260	boring gestaakt	op beton							
	50	zandig leem	zwak humeus		bruin					
	100	zandig leem			bruin		200	250		
	320	zandig leem			lichtbruin		250	300		
022	60	zandig leem	weinig puin		grijsbruin		0	50		
	110	zandig leem			grijsbruin					
	160	leem			grijs					
	220	leem			grijsbruin		160	210		
023	30	zandig leem	zwak humeus		donkerbruin		0	30		
	100	lemig zand			lichtbruin					
	200	zandig leem			bruin		150	200		
024	100	zandig leem	zeer weinig puin		grijsbruin		0	50		
	140	leem			grijs	rg1				
	200	leem			grijsbruin		100	140		
025	50	zandig leem	matig humeus		bruin		0	50		
	200	zandig leem			lichtbruin					
026	10	asfalt								
	60	gravee								
	80	puinlaag			rood					
	420	zandig leem			lichtbruin		270	320		
027	10	asfalt								
	40	gravee								
	70	matig grof zand	gravee							
	500	zandig leem			lichtbruin		270	320		
							450	500		
028	10	asfalt								
	40	gravee								
	70	matig grof zand	gravee	weinig puin	geelbruin					
	420	zandig leem			lichtbruin		270	320		
029	10	asfalt								
	40	gravee								
	80	matig fijn zand	puin		roodbruin					
	420	zandig leem			lichtbruin		270	320		
030	110	zandig leem	zwak humeus		bruin					
	250	geroerde grond	zeer weinig puin		bruin		200	250		
	250	boring gestaakt	op beton							
031	10	gravee								
	40	geroerde grond	puin		roodbruin		10	40		
	520	zandig leem			lichtbruin		40	90		
							430	480		

Projekt : BO GIB ZELLIK Brusselsesteenweg 464 te Zellik
 Projektnr.: 01322
 Boorprofielen

Bijlage: 2 Blad: 5

boring	diepte grondsoort [cm]	bijcode 1	bijcode 2	kleur	geurcode	GM-bo [cm]	GM-on [cm]	FI-bo [cm]	FI-on [cm]
032	20 gravee								
	200 zandig leem			bruin					
	500 zandig leem			lichtbruin		430	480		
033	30 zandig leem	zwak humeus	hout resten	bruin					
	200 zandig leem			bruin					
	520 zandig leem			lichtbruin		430	480		
034	50 zandig leem	zwak humeus		bruin					
	500 zandig leem			lichtbruin		200	250		
035	50 zandig leem	zwak humeus		bruin					
	260 zandig leem			lichtbruin		200	250		
	260 boring gestaakt	op beton							
036	50 zandig leem	zwak humeus		bruin					
	500 zandig leem			lichtbruin					
037	50 zandig leem	zwak humeus		bruin					
	500 zandig leem			lichtbruin		200	250		

