


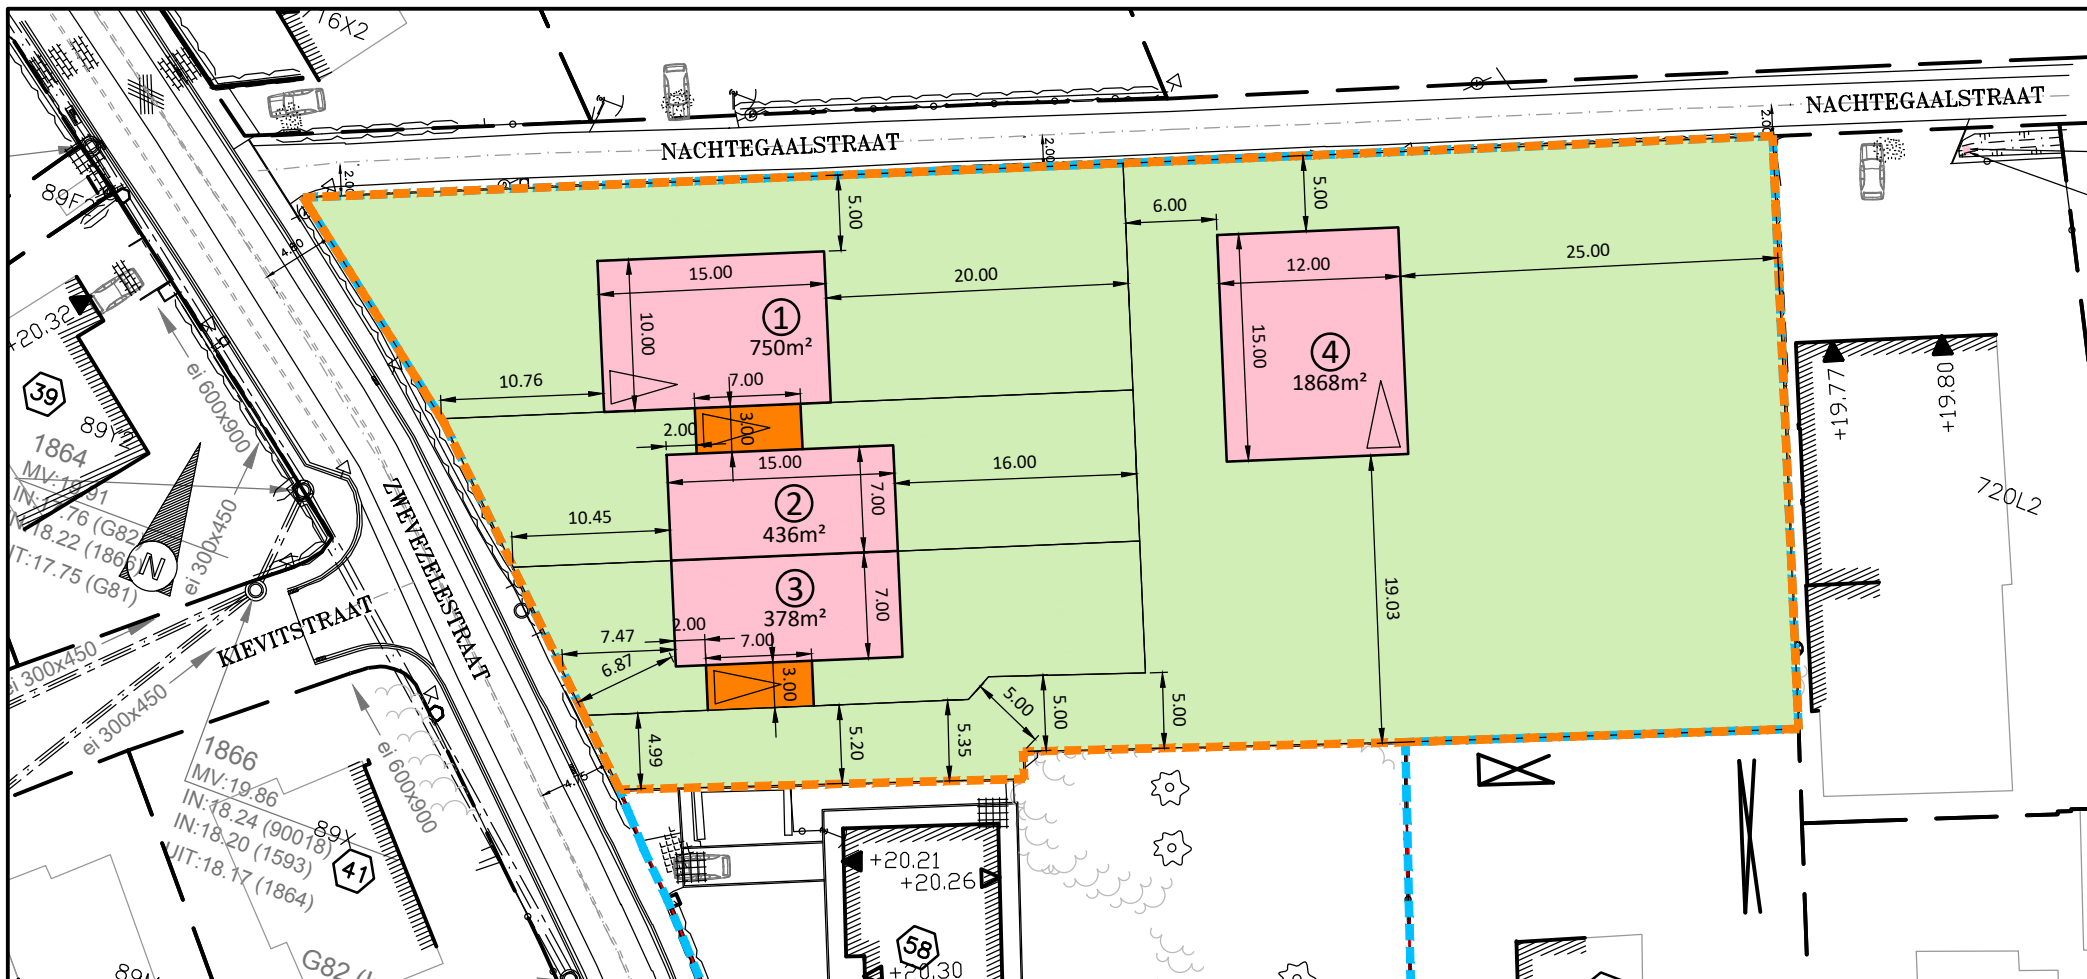

LEGENDE

- Eéngewoonwoningen
- Tuinzone
- Carport
- Eigendomsgrens
- Verkavelingsgrens
- Perceelsgrens
- Lotnummer

GRONDPLAN

Datum		1/09/2017	KD	Dossiernummer ontwerper		9338
Schalen		1/500			 STUDIEBUREAU JONCKHEERE BV Studiebureau Jonckheere Koen Jonckheere, zaakvoerder Beëdigd landmeter LAN040153 tel.: 050/40 50 90 email: info@studiebureaujonckheere.be	
Nr.	Datum	Wijzigingen	Tek.			
5	18/02/2022	Bijstelling VK - Voorstel	SC			
6	25/02/2022	Bijstelling VK	SC			
Torhoutse Steenweg 378C 8200 Brugge						