



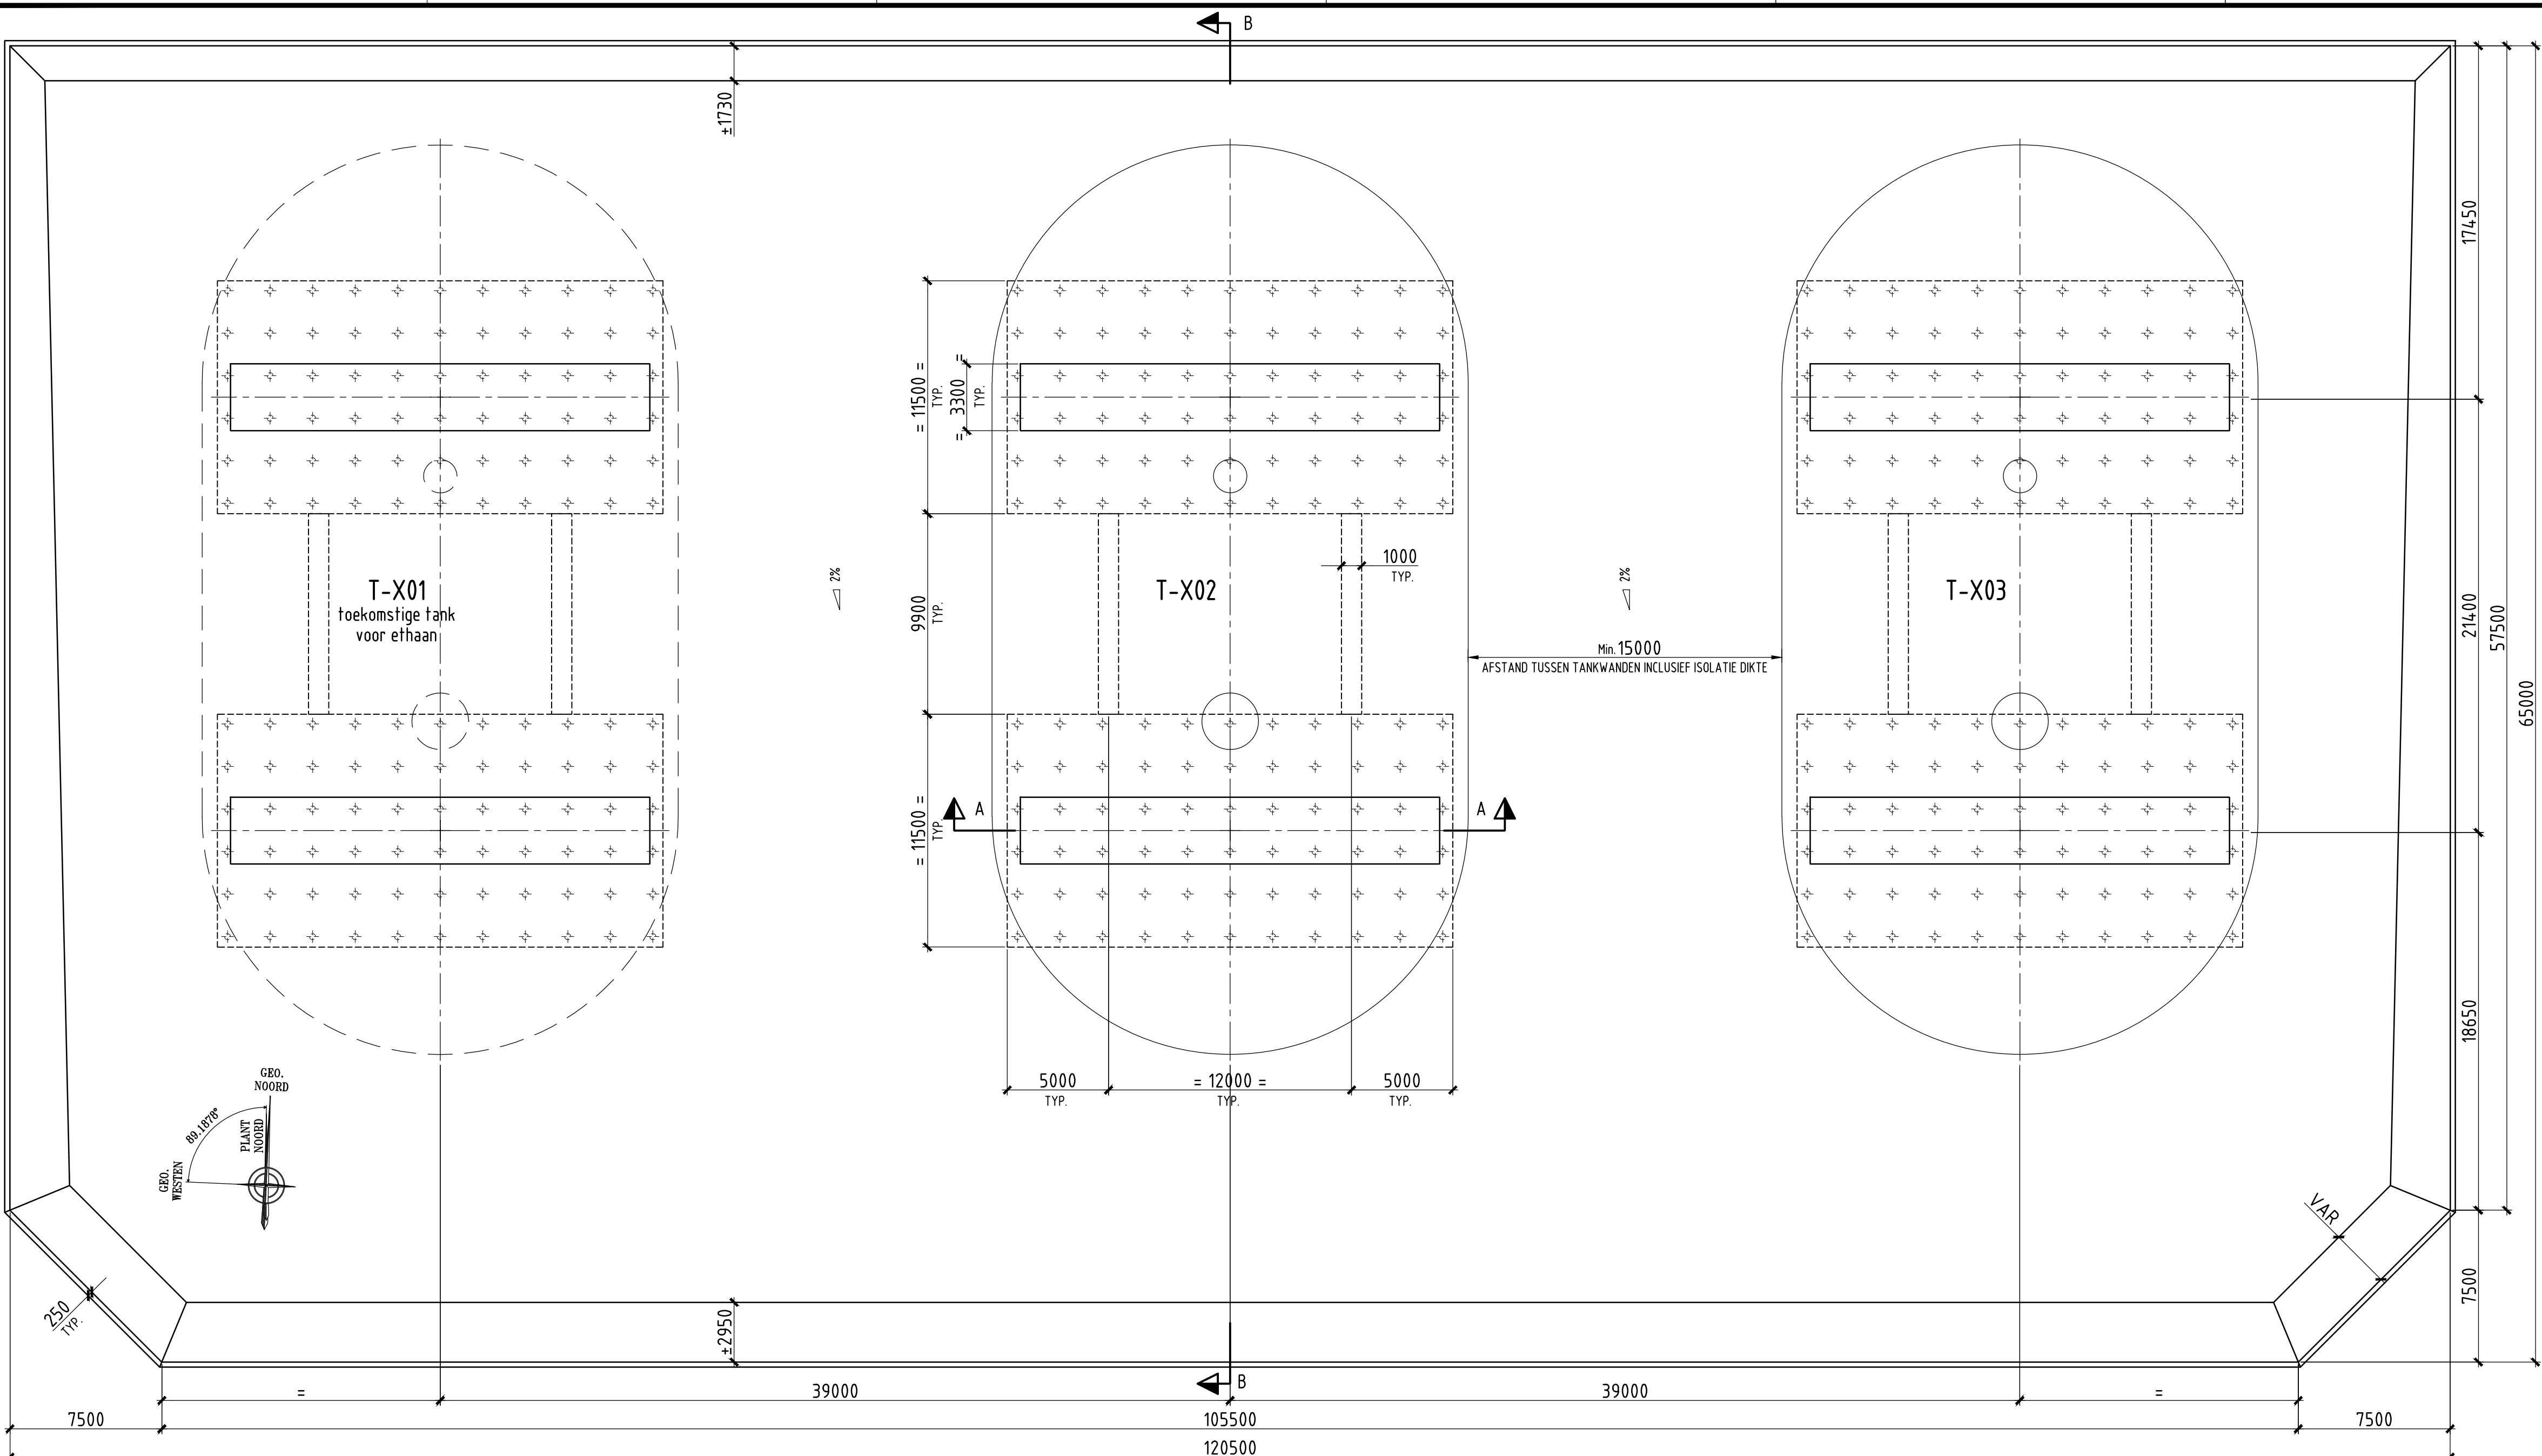


PLANZICHT INKUIPING TANKS
Schaal: 1/200

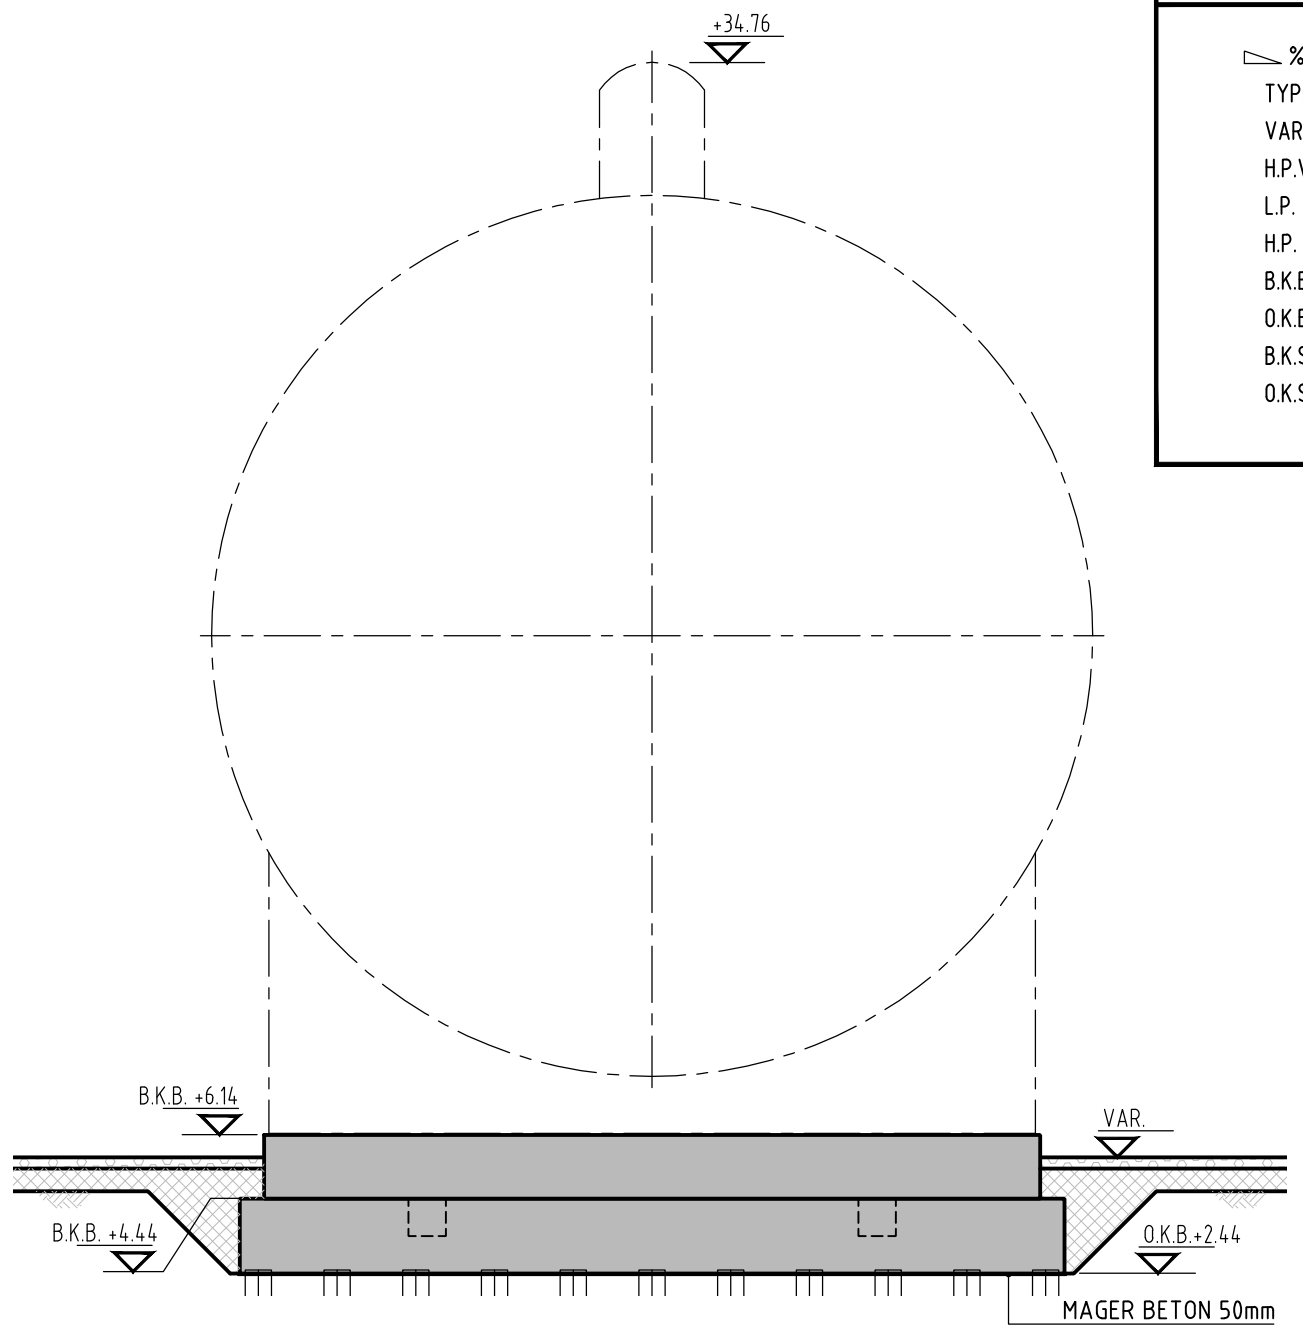

DOORSNEDE A-A
Schaal: 1/200 - 6x UITVOEREN

LEGENDE			
	%	AFWATERINGSHELLING	VERHARDING
	TYP.	TYPISCH	GEROERDE GROND
	VAR.	VARIABEL	ONGEROERDE GROND
	H.P.V.	HOOGSTE PUNT VERHARDING	VULKANISCH GRANULAAT
	L.P.	LAAGSTE PUNT	GEWAPEND BETON
	H.P.	HOOGSTE PUNT	KLEI
	B.K.B.	BOVENKANT BETON	
	O.K.B.	ONDERKANT BETON	
	B.K.S.	BOVENKANT STAAL	
	O.K.S.	ONDERKANT STAAL	

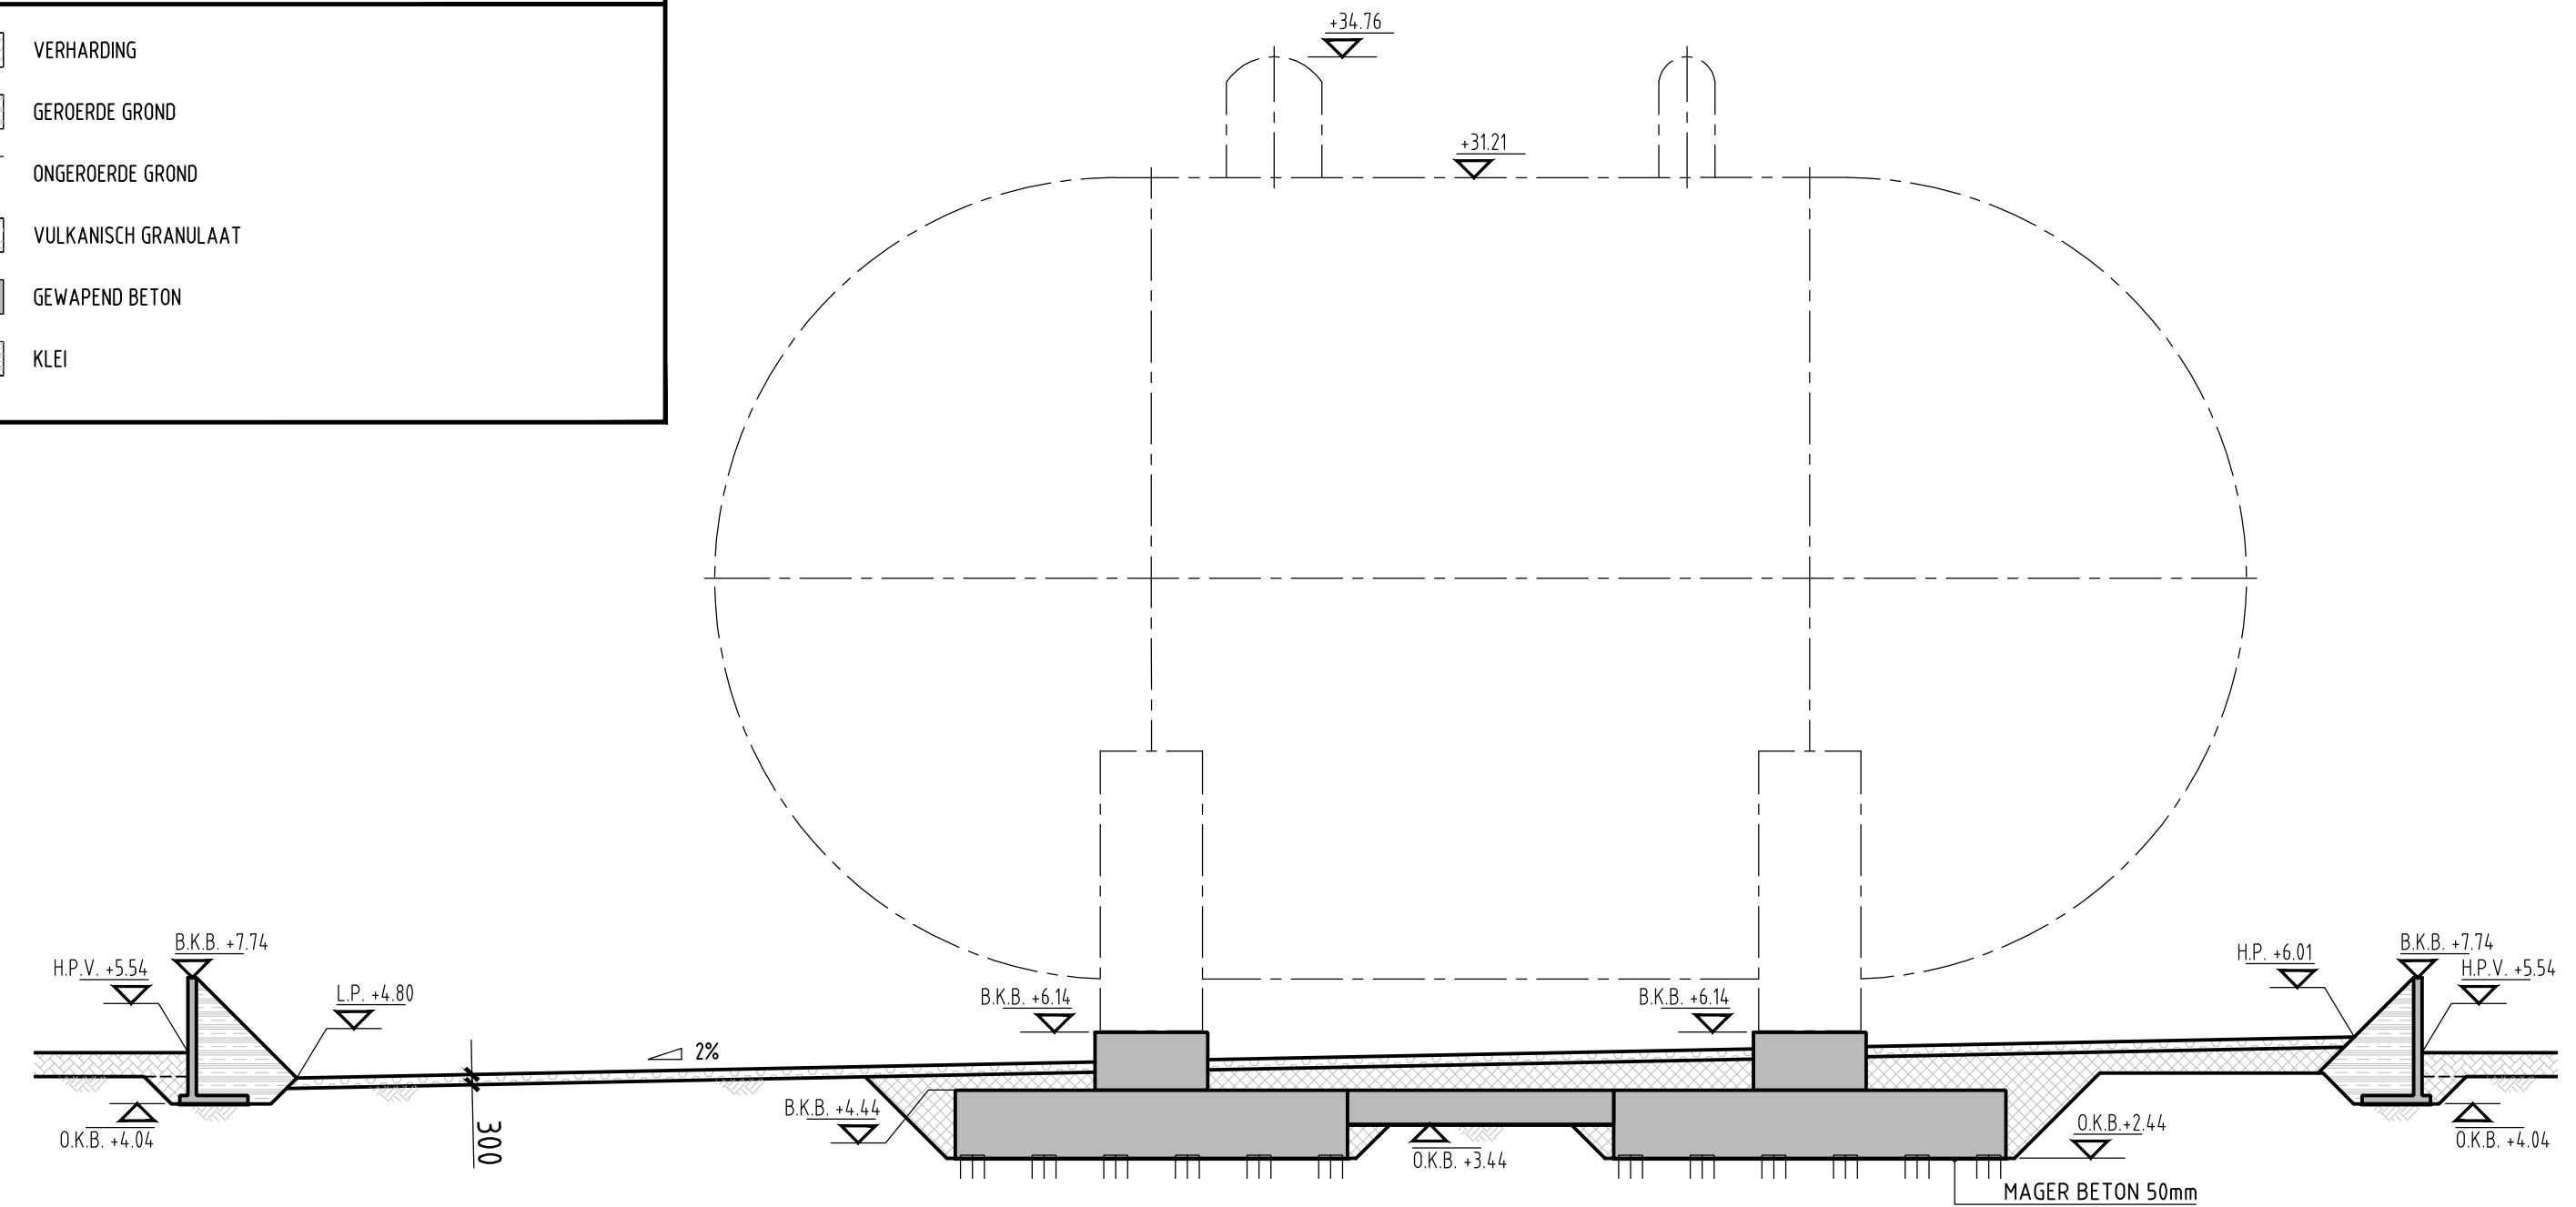

DOORSNEDE B-B
Schaal: 1/200

LOCATIE PLAN



DEZE ZONE

1/ 10000

NOTA'S

1. NIVEAU'S IN M. (T.A.W.)
2. ALLE AFMETINGEN IN mm

PLANNENLIJST

- 1/11 LIGGINGSPLAN, OMGEVINGSPLAN EN TERREINPROFIELEN
- 2/11 AFBRAAKPLAN
- 3/11 INPLANTINGSPLAN
- 4/11 INKUIPING TANKS FUNDERING: PLANZICHT, AANZICHT & SNEDE
- 5/11 INKUIPINGSPLAAT 'HEATING' EN COLLECTORPUT FUNDERINGEN: PLANZICHTEN, AANZICHTEN & SNEDEN
- 6/11 PIJPENBRUG FUNDERINGEN: PLANZICHT, SNEDEN
- 7/11 PIJPENBRUG STAALSTRUCTUUR: PLANZICHT, AANZICHTEN EN SNEDEN
- 8/11 ROOKVRIJE GROND-AFFAKKELTOREN FUNDERING: PLANZICHT, AANZICHT EN SNEDE
- 9/11 MARITIEME LAADARMEN FUNDERING: PLANZICHT, AANZICHT EN SNEDE
- 10/11 SUBSTATION: PLANZICHTEN
- 11/11 SUBSTATION: AANZICHTEN EN SNEDEN

E	
D	
C	
B	12/01/2017 FINAAL
A	10/12/2016 VOOR COMMENTAAR

Gemeente	ANTWERPEN
Provincie	ANTWERPEN

Aanvrager	Antwerp Terminal and Processing Company Petrochemicals Beliweg 20 - Haven 279 2030 Antwerpen
-----------	--

Ontwerp	Bouwaanvraag: Het plaatsen van een opslagplaats voor gekoelde LPG produkten in RPV tanks
---------	--

Bouwplaats	Antwerp Terminal and Processing Company Petrochemicals Beliweg 301-321 2030 Antwerpen
------------	---

14° Afd, Sectie C, nr. 89k

Architect	Niet van toepassing
-----------	---------------------

Ingenieur	JACOBS®
-----------	---------

Jacobs België N.V.
Noorderlaan 127, 2030 Antwerpen
tel : +32 3 540 94 11

Aannemer	
----------	--

Plannummer

4/11

INKUIPING TANKS FUNDERING:
PLANZICHT, AANZICHT & SNEDE

05-BB370101/A 01a/0104