




LOCATIE PLAN

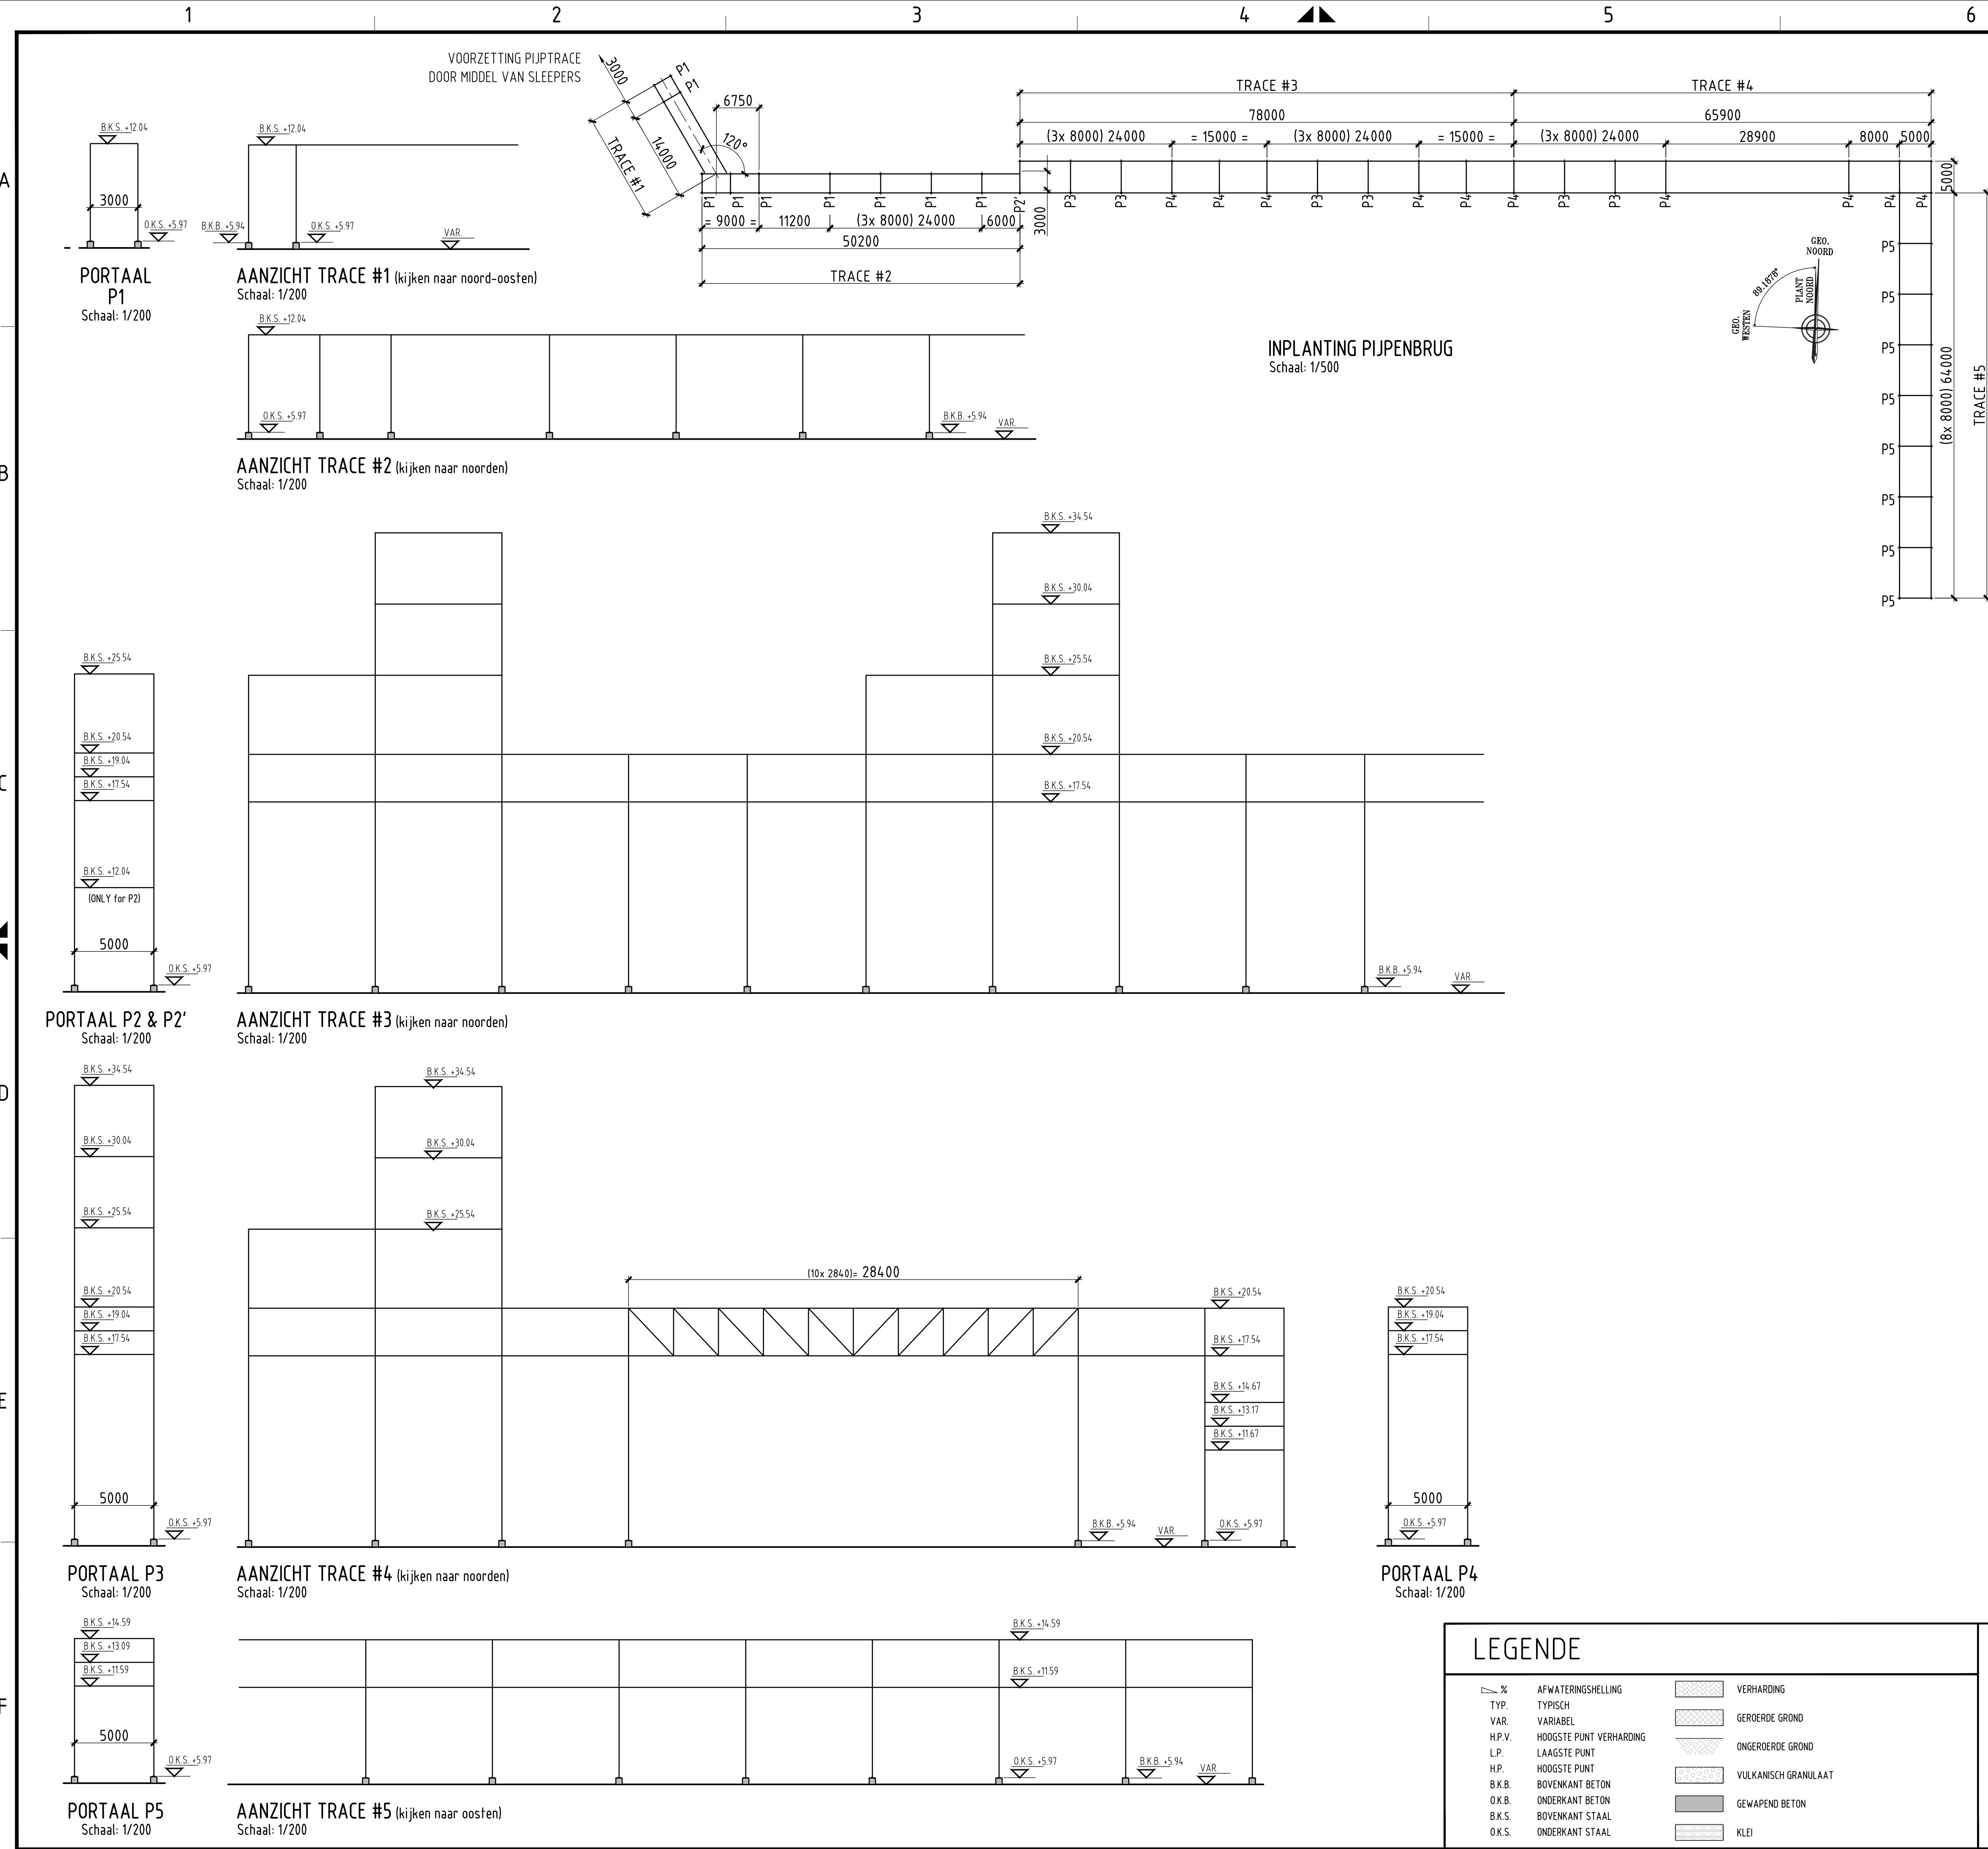

1/ 10000

NOTA'S

- 1. NIVEAU'S IN M. (T.A.W.)
- 2. ALLE AFMETINGEN IN mm

PLANNENLIJST

- 1/11 LIGGINGSPLAN, OMGEVINGSPLAN EN TERREINPROFIELEN
- 2/11 AFBRAAKPLAN
- 3/11 INPLANTINGSPLAN
- 4/11 INKUIPING TANKS FUNDERING: PLANZICHT, AANZICHT & SNEDE
- 5/11 INKUIPINGSPAAT 'HEATING' EN COLLECTORPUT FUNDERINGEN: PLANZICHTEN, AANZICHTEN & SNEDEN
- 6/11 PIJPENBRUG FUNDERINGEN: PLANZICHT, SNEDEN
- 7/11 PIJPENBRUG STAALSTRUCTUUR: PLANZICHT, AANZICHTEN EN SNEDEN
- 8/11 ROOKVRIJE GROND-AFFAKKELTOREN FUNDERING: PLANZICHT, AANZICHT EN SNEDE
- 9/11 MARITIEME LAADARMEN FUNDERING: PLANZICHT, AANZICHT EN SNEDE
- 10/11 SUBSTATION: PLANZICHTEN
- 11/11 SUBSTATION: AANZICHTEN EN SNEDEN

E		
D		
C		
B	12/01/2017	FINAAL
A	10/12/2016	VOOR COMMENTAAR

Gemeente	ANTWERPEN
Provincie	ANTWERPEN

Aanvrager	Antwerp Terminal and Processing Company Petrochemicals Beliweg 20 - Haven 279 2030 Antwerpen
-----------	--

Ontwerp	Bouwaanvraag: Het plaatsen van een opslagplaats voor gekoelde LPG produkten in RPV tanks
---------	--

Bouwplaats	Antwerp Terminal and Processing Company Petrochemicals Beliweg 301-321 2030 Antwerpen
------------	---

14° Afd, Sectie C, nr. 89k

Architect	Niet van toepassing
-----------	---------------------

Ingenieur	JACOBS®	Jacobs België N.V. Noorderlaan 127, 2030 Antwerpen tel : +32 3 540 94 11
-----------	---------	--

Aannemer		Plannummer 7/11
----------	--	--------------------

PIJPENBRUG STAALSTRUCTUUR:
PLANZICHT, AANZICHTEN & SNEDEN

LEGENDE

	AFWATERINGSHELLING		VERHARDING
	TYPISCH		GEROERDE GROND
	VARIABEL		ONGEROERDE GROND
	HOOGSTE PUNT VERHARDING		VULKANISCH GRANULAAT
	LAAGSTE PUNT		GEWAPEND BETON
	HOOGSTE PUNT		KLEI
	BOVENKANT BETON		
	ONDERKANT BETON		
	BOVENKANT STAAL		
	ONDERKANT STAAL		

05-BB370101/A.01a/0107