



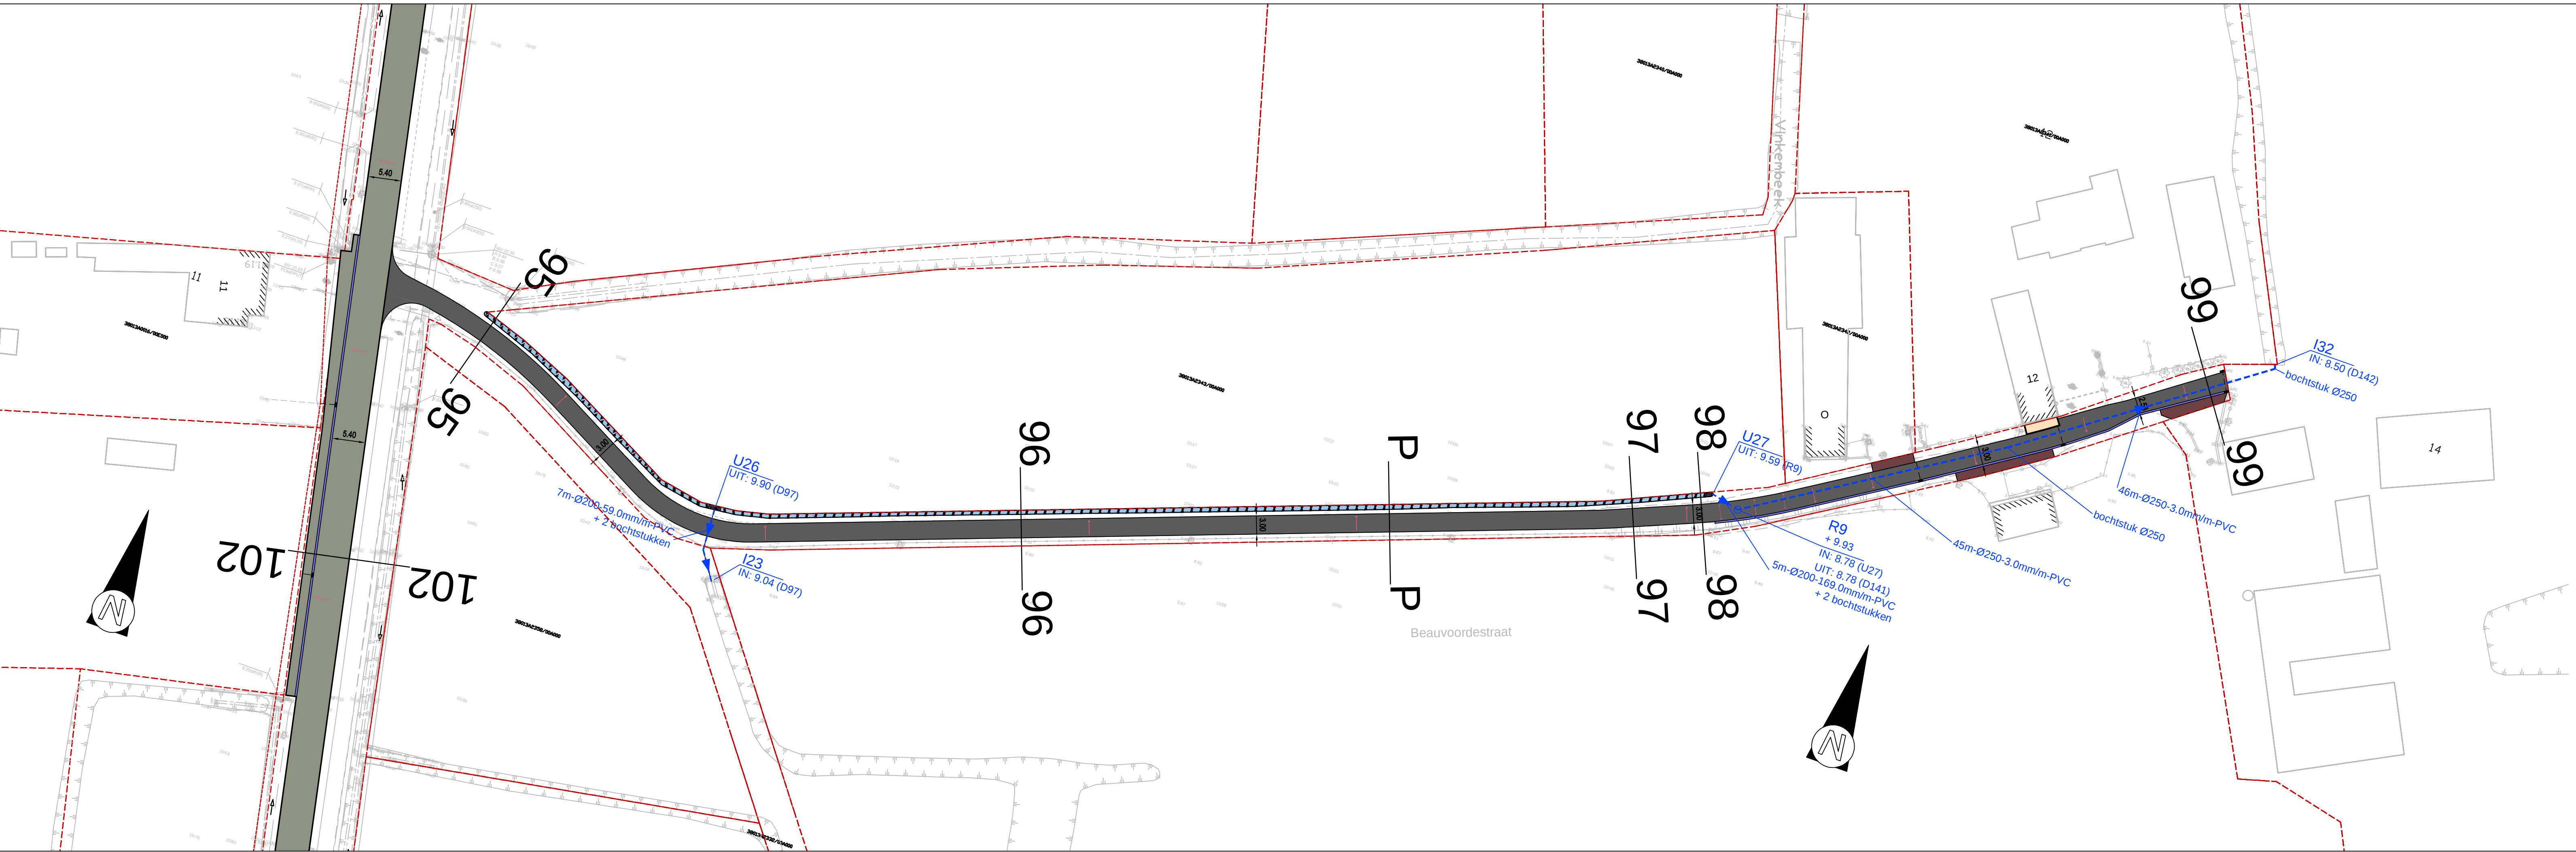

Legende ontworpen toestand


- KWS nieuwe rijweg + fundering
- Betonstraatstenen 22x22x8
- Steenslag
- Wadi
- Watergreppel IIE2
- Straatkolk

TYPE DWARSPROFIEL PP

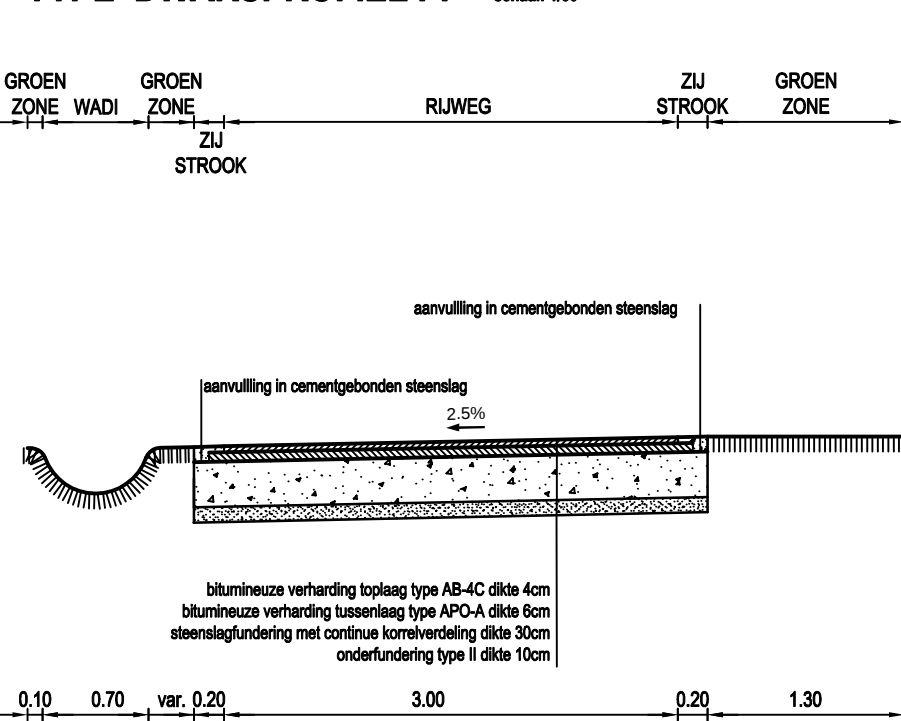

LIGGINGSPLAN

Schaal : 1/40.000

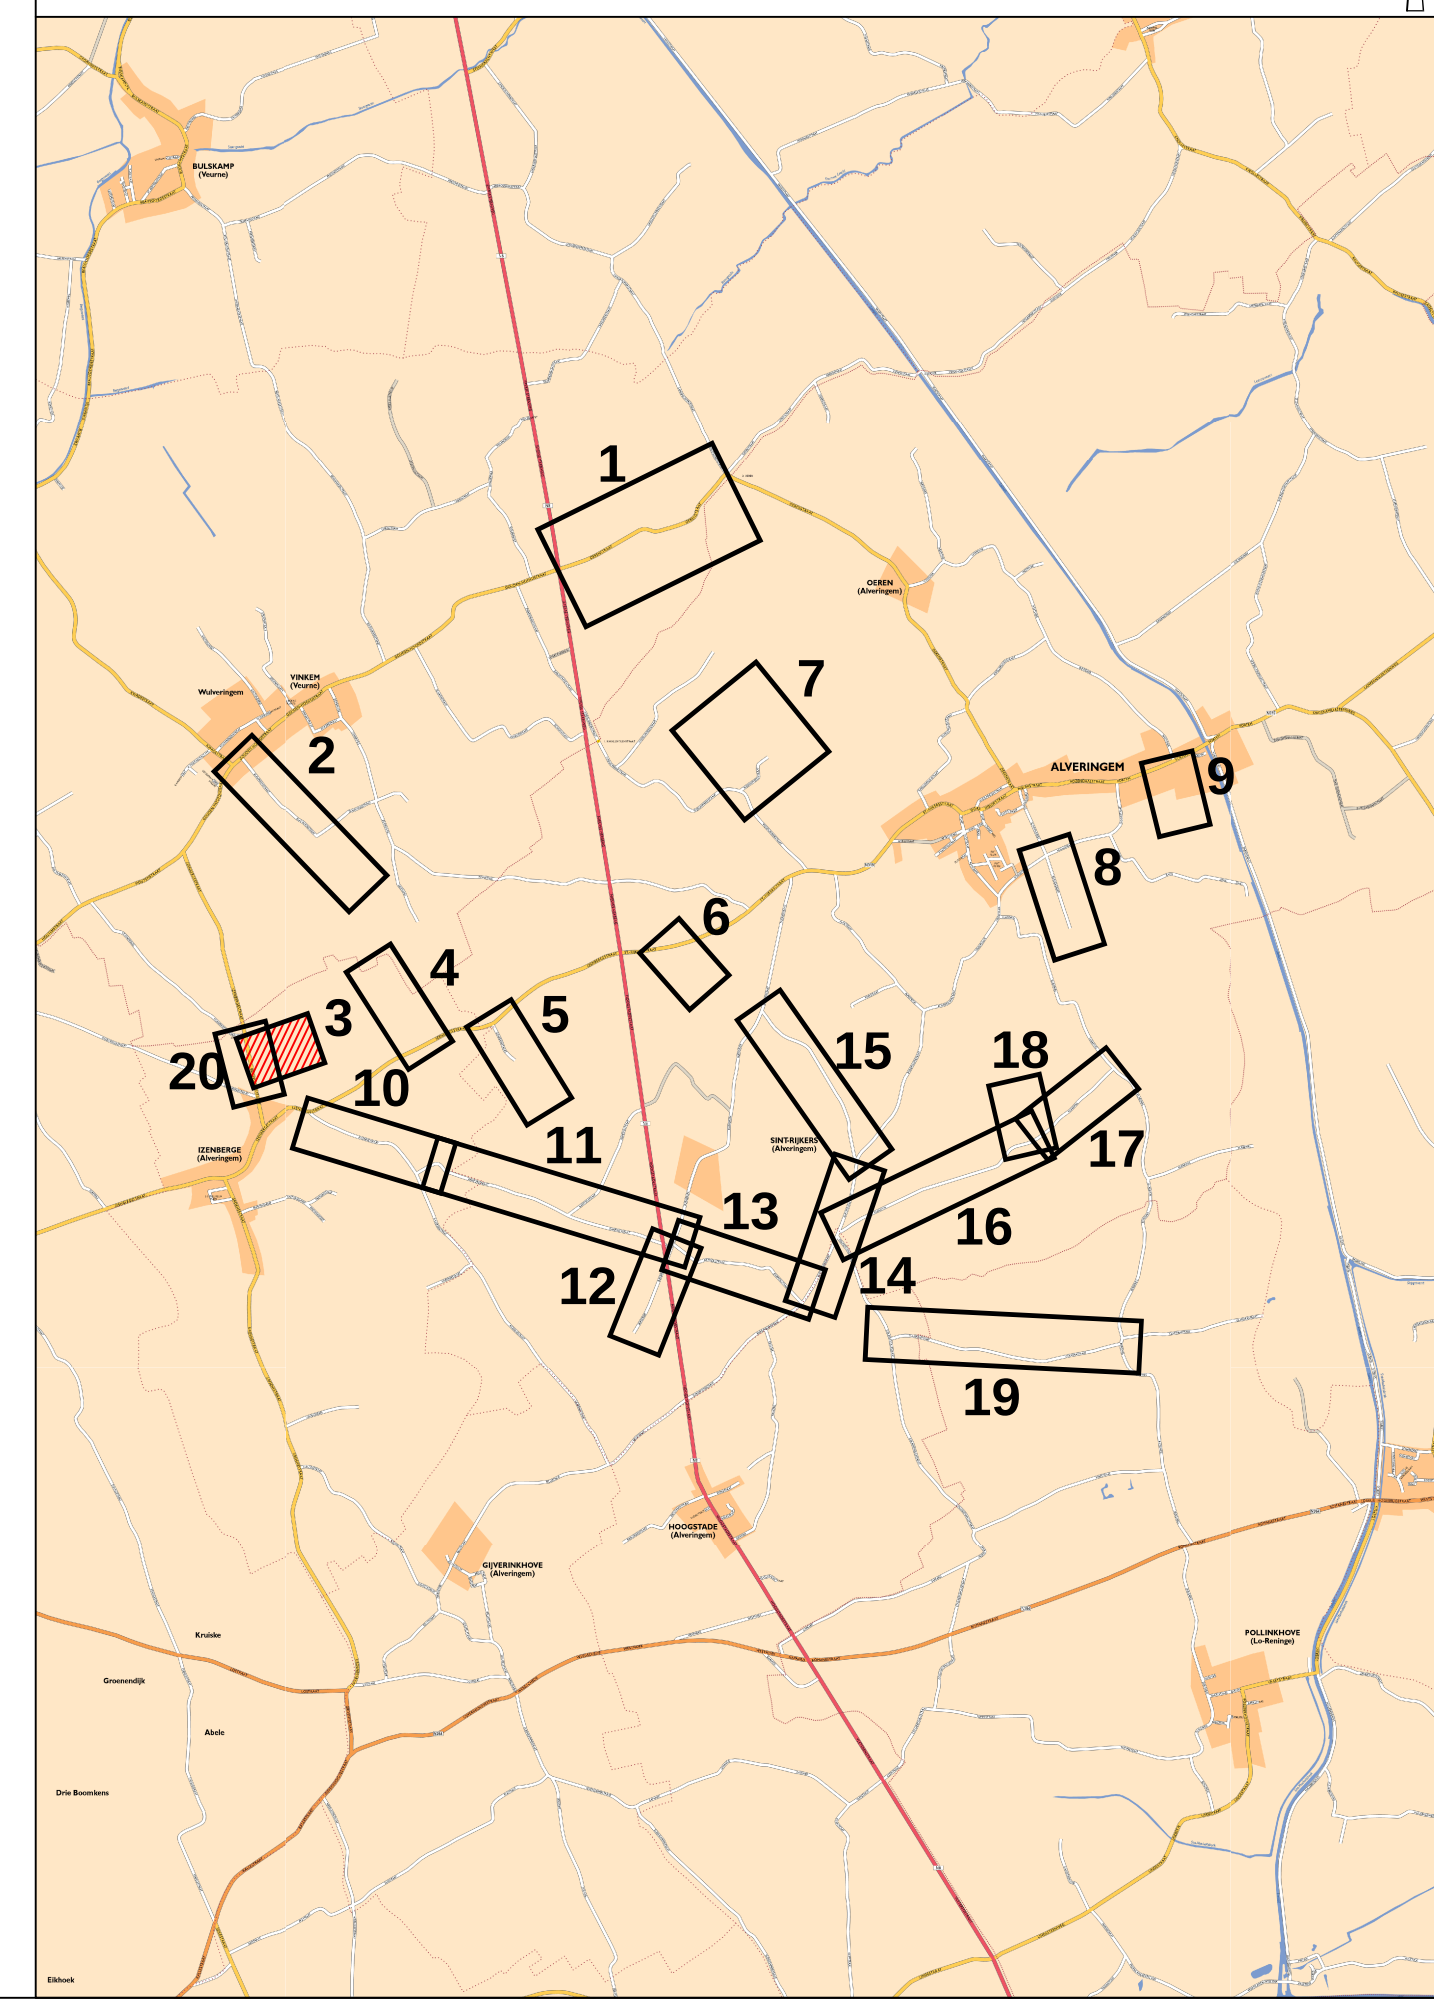

RUILVERKADELING Sint-Rijkers

Inrichtingswerken deel 2 - Definitief ontwerp

Ontwerp wegnis + riolering Beauvoordestraat zijstraat

Plannr.: 4.1.3	Besteknr. WWL/2020/R7005107/2	Schaal: 1:500	Datum: 24/12/2020
----------------	-------------------------------	---------------	-------------------

Gezien en goedgekeurd voor het comité	De Bouwheer: Ruilverkavelingscomité Sint-Rijkers Velodroomstraat nr. 28 8200 Brugge
---------------------------------------	--

Bart Depotter de secretaris	Jan Vermang de voorzitter
--------------------------------	------------------------------

De ontwerper	De aannemer
SWECO vestiging Kortrijk Engelse Wandeling 70 B-8510 Kortrijk-Marke T +32 (0)2 363 06 40 www.swecobelgium.be	

Wijzigingen	Datum	De bouwheer	De aannemer
Voorlopig ontwerp dossier	24/12/2020		
Opmetingsplan toegevoegd	14/04/2021		
Voorontwerp	15/07/2021		

Secretariaat Vlaamse Landmaatschappij Regio West Vestiging Gent Virginie Lovelinggebouw Koningin Maria Hendrikaplein 70, postbus 75, 9000 Gent Vestiging Brugge Velodroomstraat 28, 8200 Brugge	Vlaamse overheid
--	-----------------------------