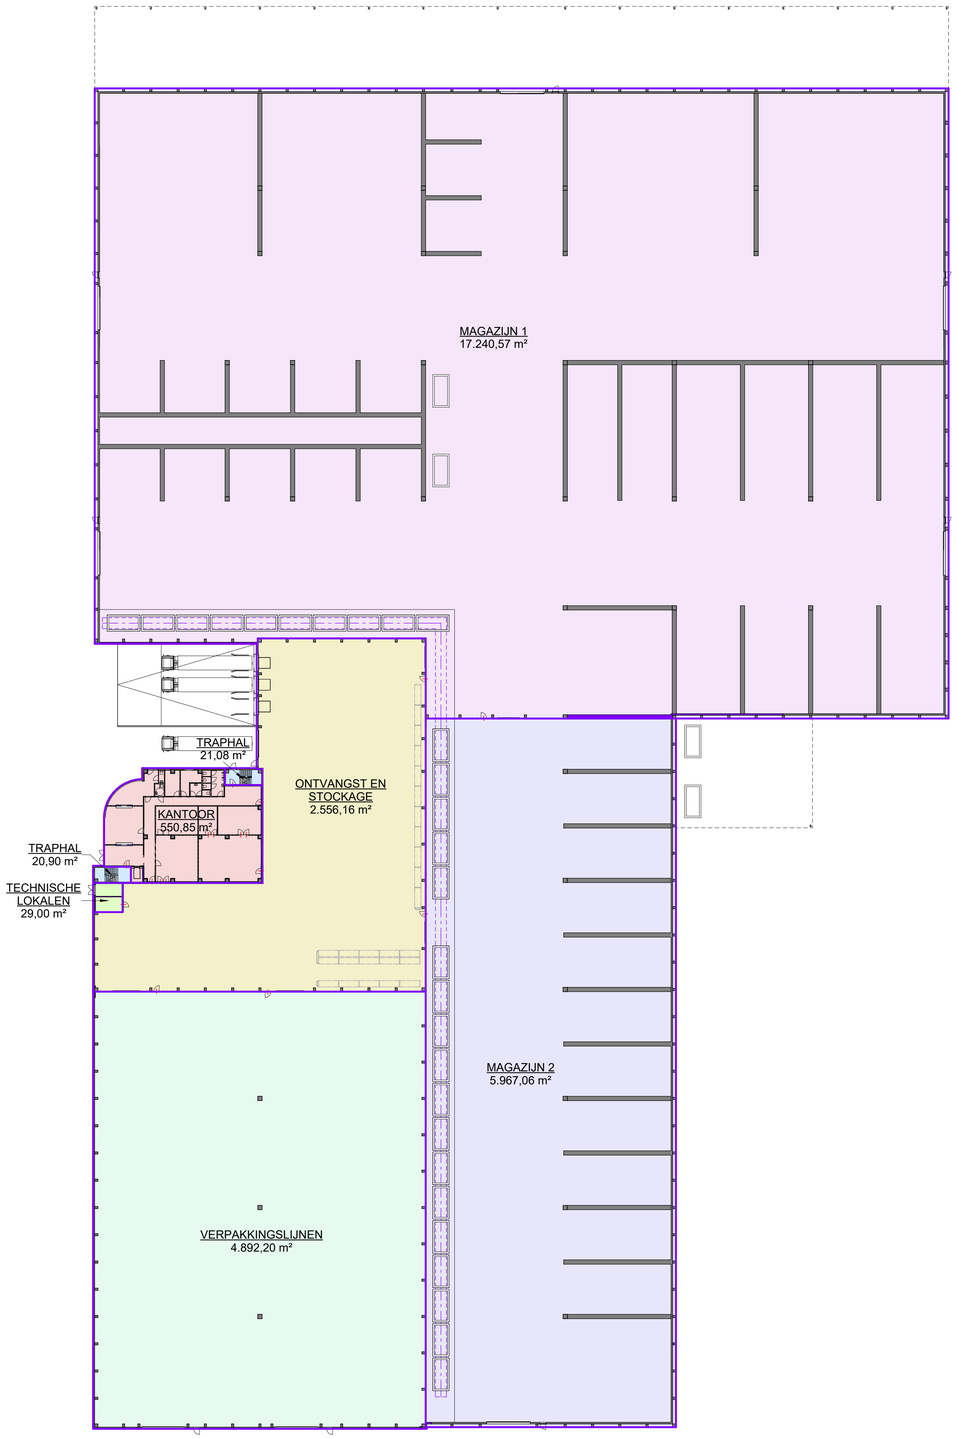

GELIJKVLOERS

1 : 500

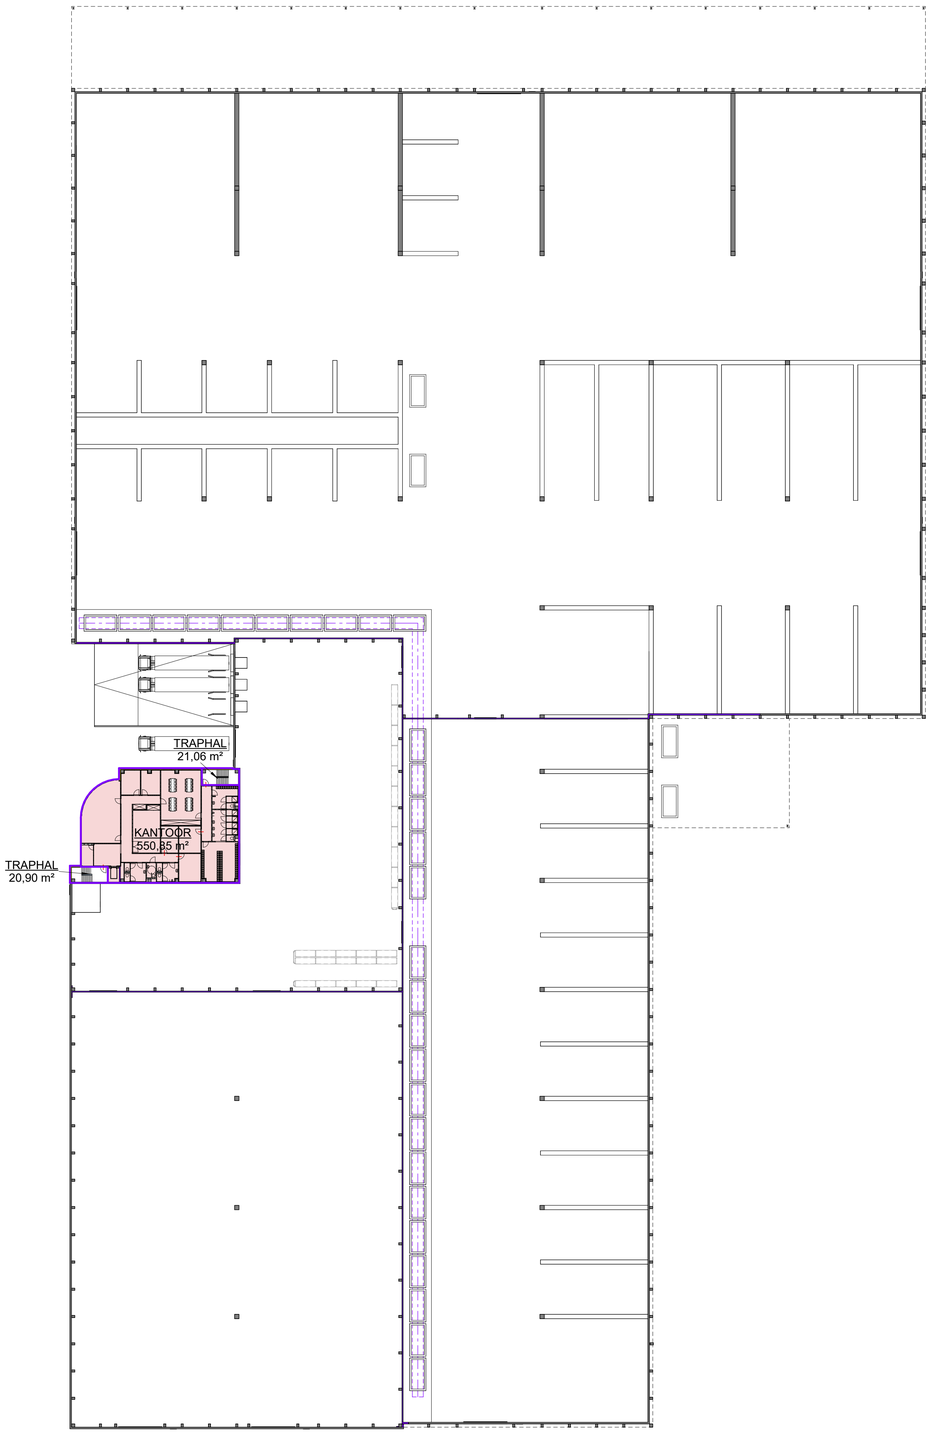

VERDIEPING

1 : 500

Area Schedule (Compartimenteringen)	
Name	Area
KANTOOR	550,85 m²
MAGAZIJN 1	17.240,57 m²
MAGAZIJN 2	5.967,06 m²
ONTVANGST EN STOCKAGE	2.556,16 m²
TECHNISCHE LOKALEN	29,00 m²
TRAPHAL	20,90 m²
TRAPHAL	21,08 m²
VERPAKKINGSLIJNEN	4.892,20 m²
00-00 GELIJKVLOERS BUREEL = 0	31.277,81 m²

KANTOOR	550,85 m²
TRAPHAL	20,90 m²
TRAPHAL	21,06 m²
01-00 VERDIEPING 1 = 610	592,81 m²
TOTAAL	31.870,62 m²

ARCHITECTED BY

WILMAWASTIAU

WILMA WASTIAU | WE FUNK INDUSTRIAL ARCHITECTURE

TELLUS GROWING MEDIA SOLUTIONS B.V.

1514/20

MP12/16

GELIJKVLOERS COMPARTIMENTERINGEN

MODELNAAM:

04/02/2022	nC	1/500	1/200	1/100	1/50	1/20	REV.

ARCHITECTENBUREAU WIL-MA BVBA
GENEINDE 221 - 2260 WESTERLO
T: +32 14 26 47 01
info@wilmawastiau.com
W. ALLEN ZIMMERMAN - MARIE WASTIAU

BVBA WASTIAU&CO ARCHITECTENBUREAU
GENEINDE 221 - 2260 WESTERLO
T: +32 14 26 47 01
info@wilmawastiau.com
GUY WASTIAU - LIEF HEYLEN

DIT PLAN IS EIGENDOM VAN HET ARCHITECTENBUREAU. HET MAG NIET GEKOPIEERD OF AAN DERDEN DOORGEGEVEN WORDEN ZONDER ONZE TOESTEMMING. OPGEGEVEN MATEN ZIJN INDICATIEF.