


GELIJKVLOERS

1 : 100

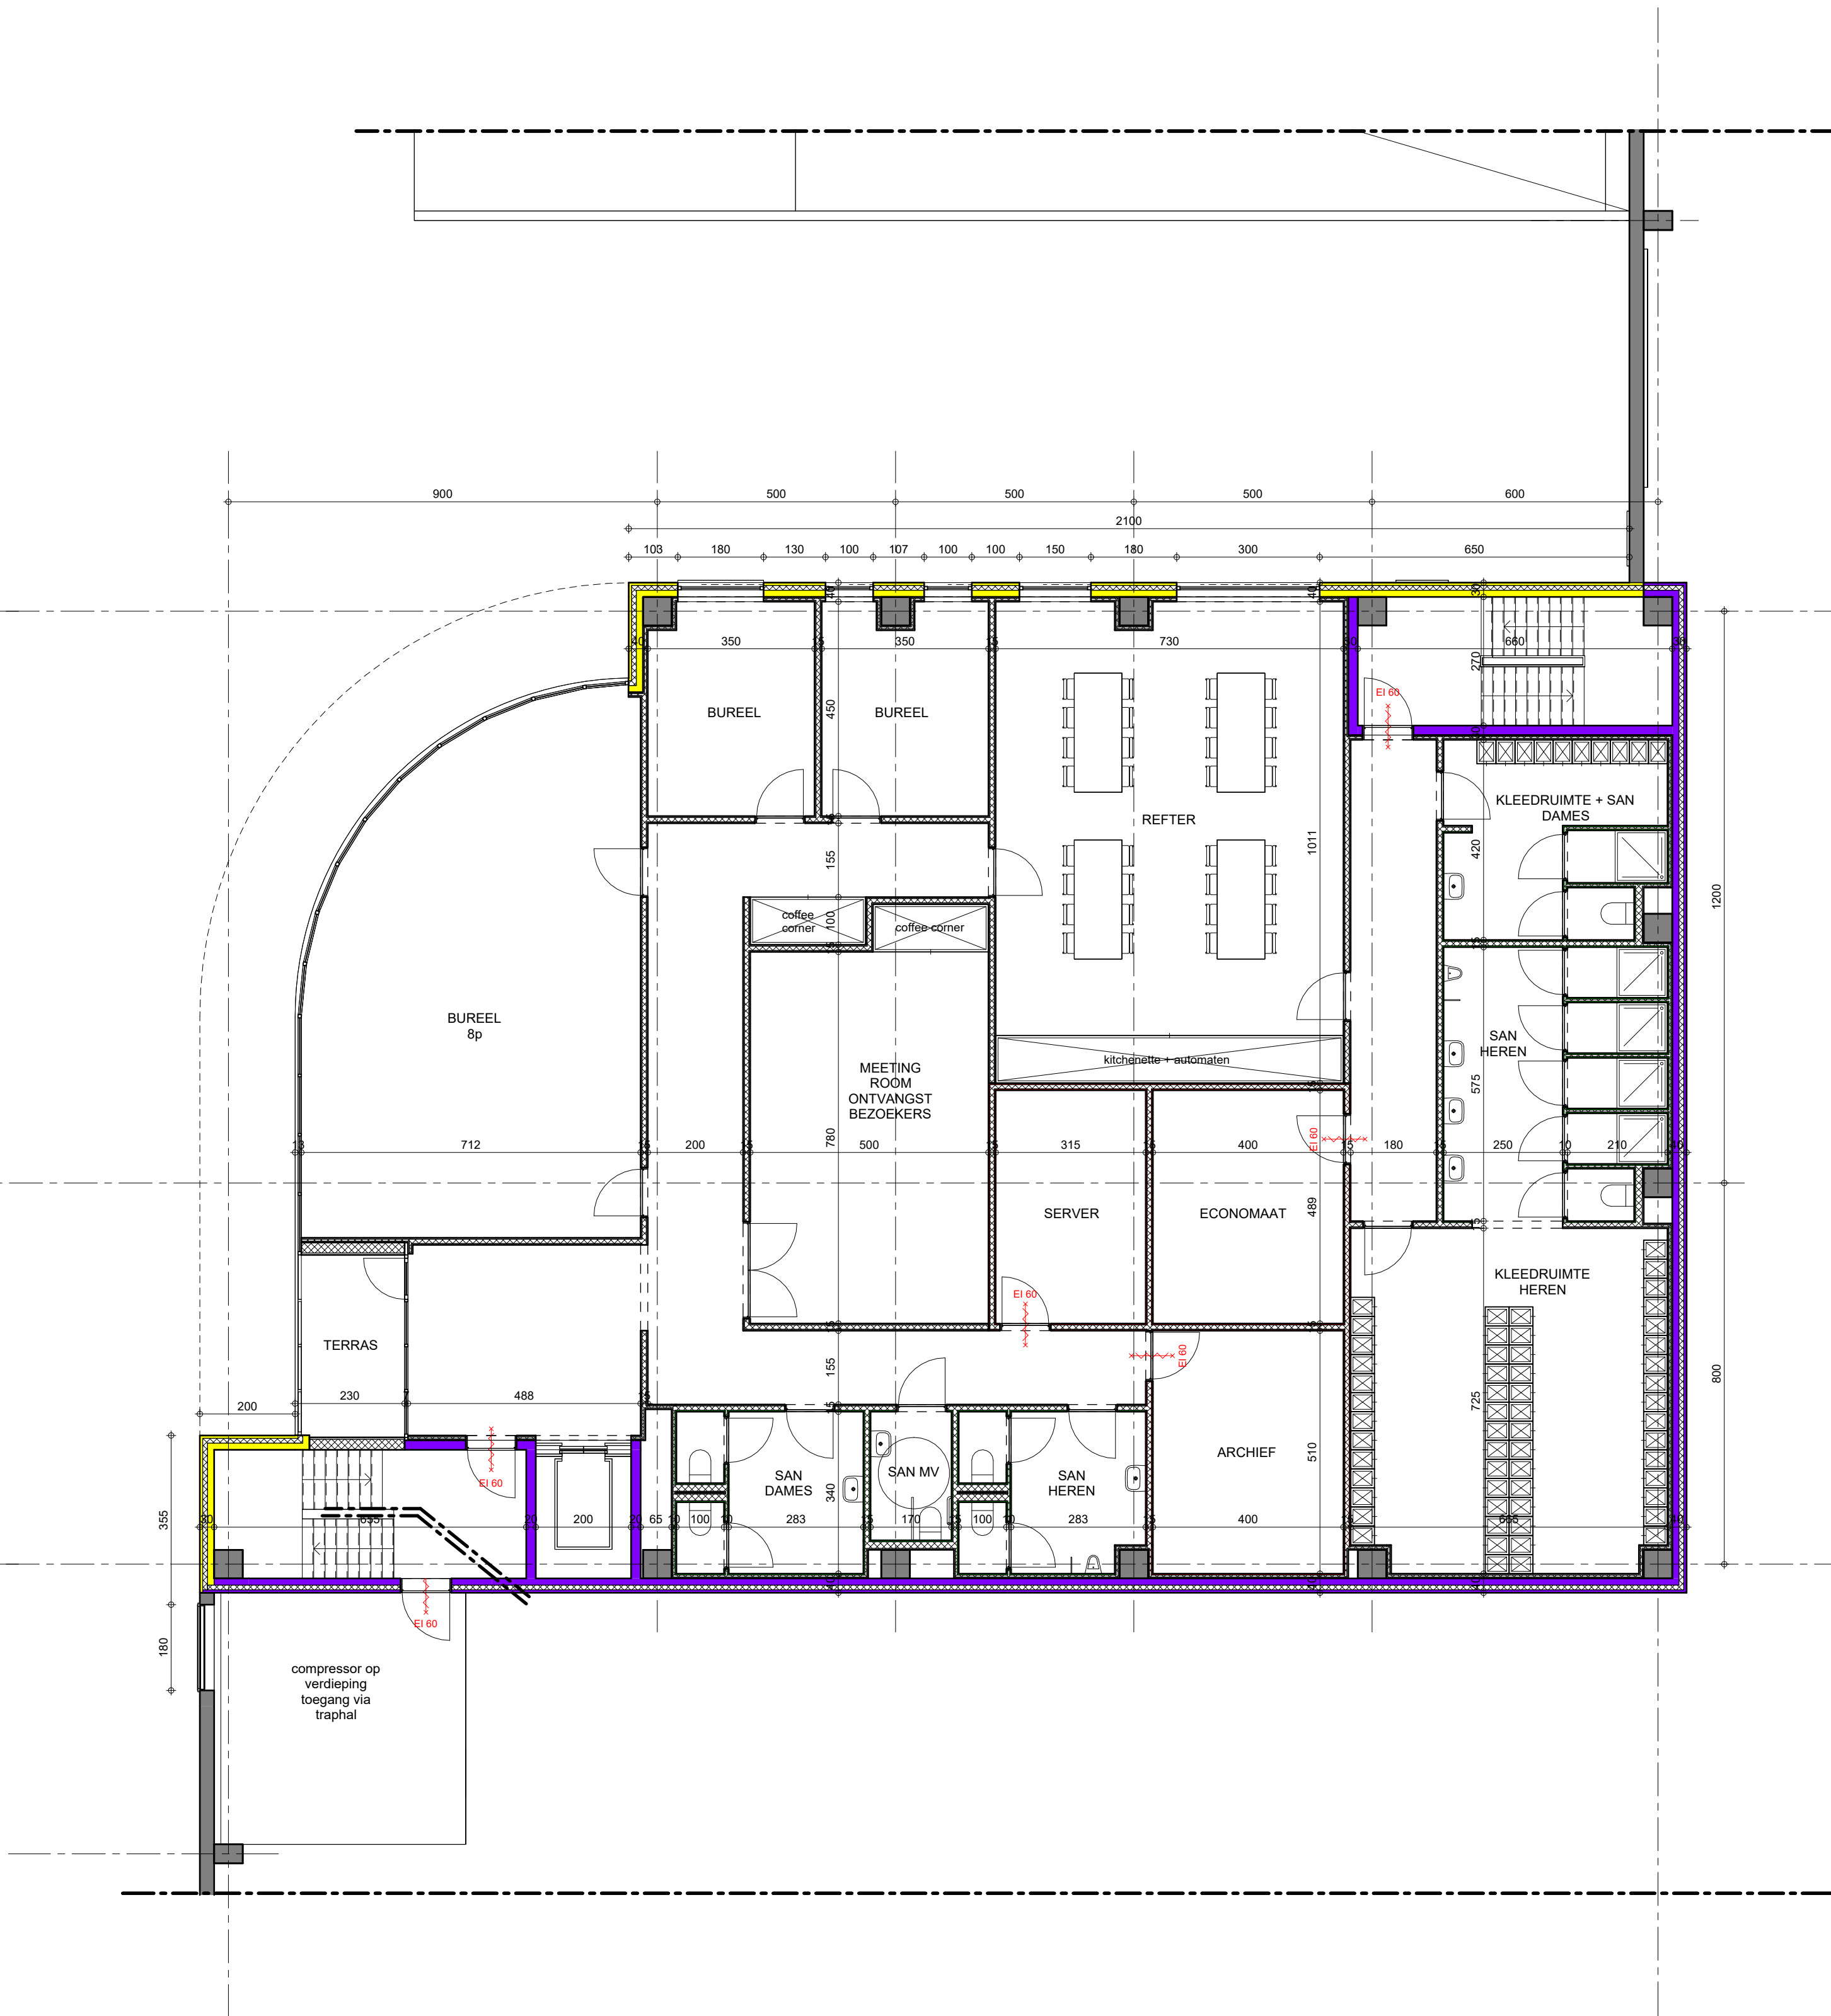

VERDIEPING

1 : 100

ARCHITECTED BY

WILMA WASTIAU

WILMA WASTIAU | WE FUNK INDUSTRIAL ARCHITECTURE

TELLUS GROWING MEDIA SOLUTIONS B.V.

1514/20

MP12/12

GRONDPLANNEN BUREEL

MODELNAAM:	04/02/2022	nC	1/500	1/200	1/100	1/50	1/20	REV.
------------	------------	----	-------	-------	-------	------	------	------

ARCHITECTENBUREAU WIL-MA BVBA
GENEINDE 221 - 2260 WESTERLO
T: +32 14 26 47 01
info@wilma-wastiau.com
W. ALLEN ZIMMERMAN - MARIE WASTIAU

BVBA WASTIAU&CO ARCHITECTENBUREAU
GENEINDE 221 - 2260 WESTERLO
T: +32 14 26 47 01
info@wilma-wastiau.com
GUY WASTIAU - LIEF HEYLEN

DIT PLAN IS EIGENDOM VAN HET ARCHITECTENBUREAU. HET MAG NIET GEKOPIEERD OF AAN DEREN DOORGEVOERD WORDEN ZONDER ONZE TOESTEMMING. OPGEGEVEN MATEN ZIJN IN METERS.