



ZIJGEVEL RECHTS

1 : 200

 


ZIJGEVEL LINKS

1 : 200

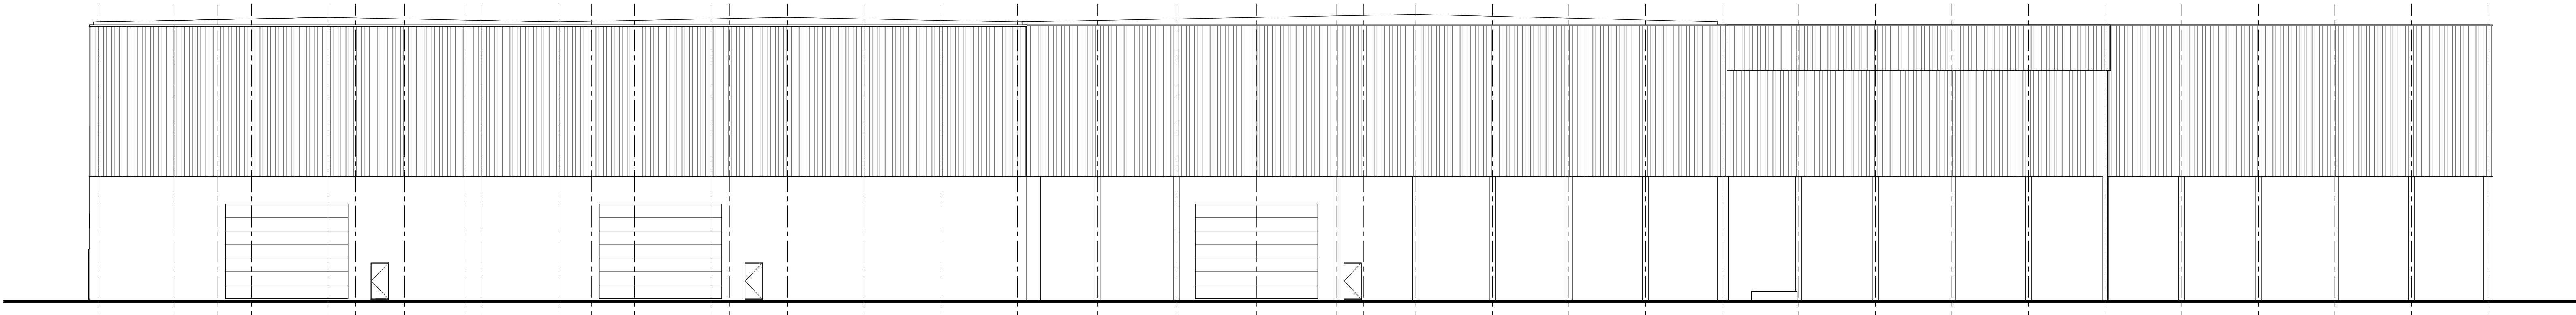

VOORGEVEL

1 : 200

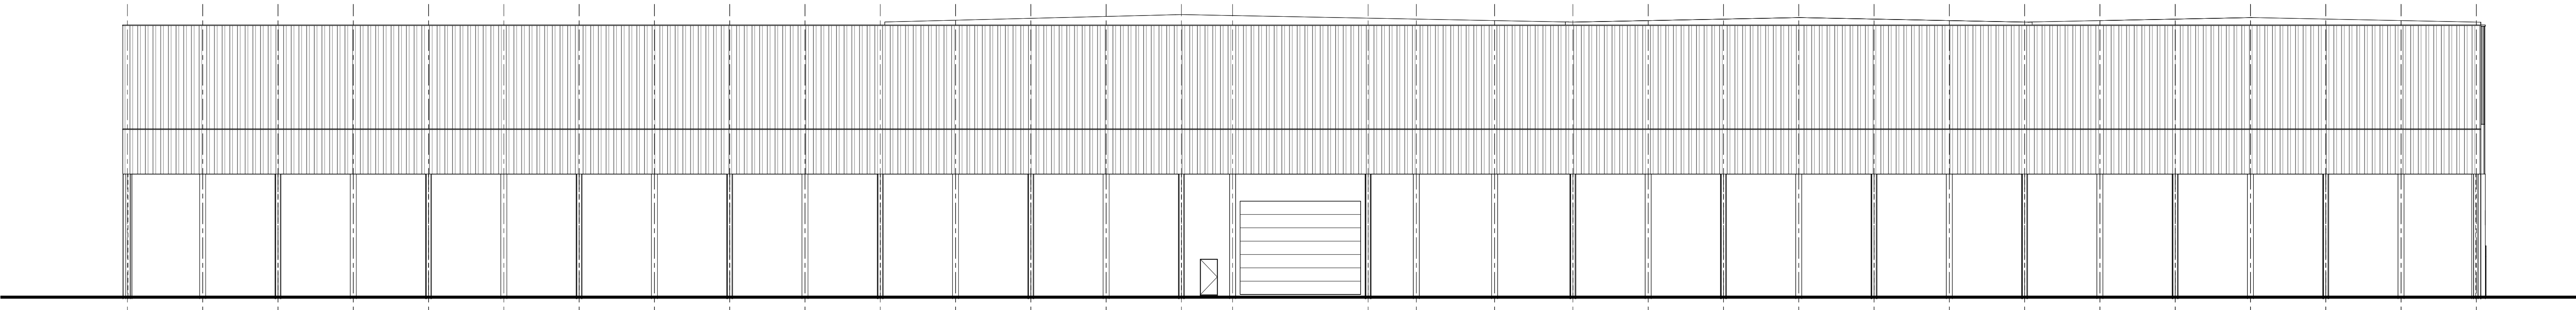

ACHTERGEVEL

1 : 200

ARCHITECTED BY

WILMA WASTIAU

WILMA WASTIAU | WE FUNK INDUSTRIAL ARCHITECTURE

# TELLUS GROWING MEDIA SOLUTIONS B.V.

1514/20

MP12/14

GEVELS

MODELNAAM	HC	1/500	1/200	1/100	1/50	1/20	REV.
04/02/2022							

ARCHITECTENBUREAU WILMA BVBA  
GENEENDE 221 - 2280 WESTERLO  
T: +32 14 26 47 01  
info@wilmaastricht.com  
W. ALLEN ZAMMERSMAN - MARIE WASTIAU  
GUY WASTIAU - LIEF HEYLEN

BVBA WASTIAU&CO ARCHITECTENBUREAU  
GENEENDE 221 - 2280 WESTERLO  
T: +32 14 26 47 01  
info@wilmaastricht.com  
GUY WASTIAU - LIEF HEYLEN

DEZE PLANNEN ZIJN EEN VRIJWILLIG VERBODEN TOEGANG TOT DE PLANNEN VAN HET ARCHITECTENBUREAU. HET MAG NIET GEKOPIEERD OF ANDERZINS DOORGEVOERD WORDEN ZONDER TOESTEMMING. ONTWERP EN WERK ZIJN IN HET BEZIT VAN HET ARCHITECTENBUREAU.