


- 0m-lijn (offset van 10m)
- 10m-lijn AWW
- 30m-lijn AWW
- Bestaande gebouwen
- Aanduiding opgemeten afsluiting
- As rijweg
- Toekomstig fietspad
- Grens prekadastratie
- Totale opp: 14162,5m²
- Opp wegenis: 7922,2m²
- Opp groen (excl halverharding): 2032,2m²

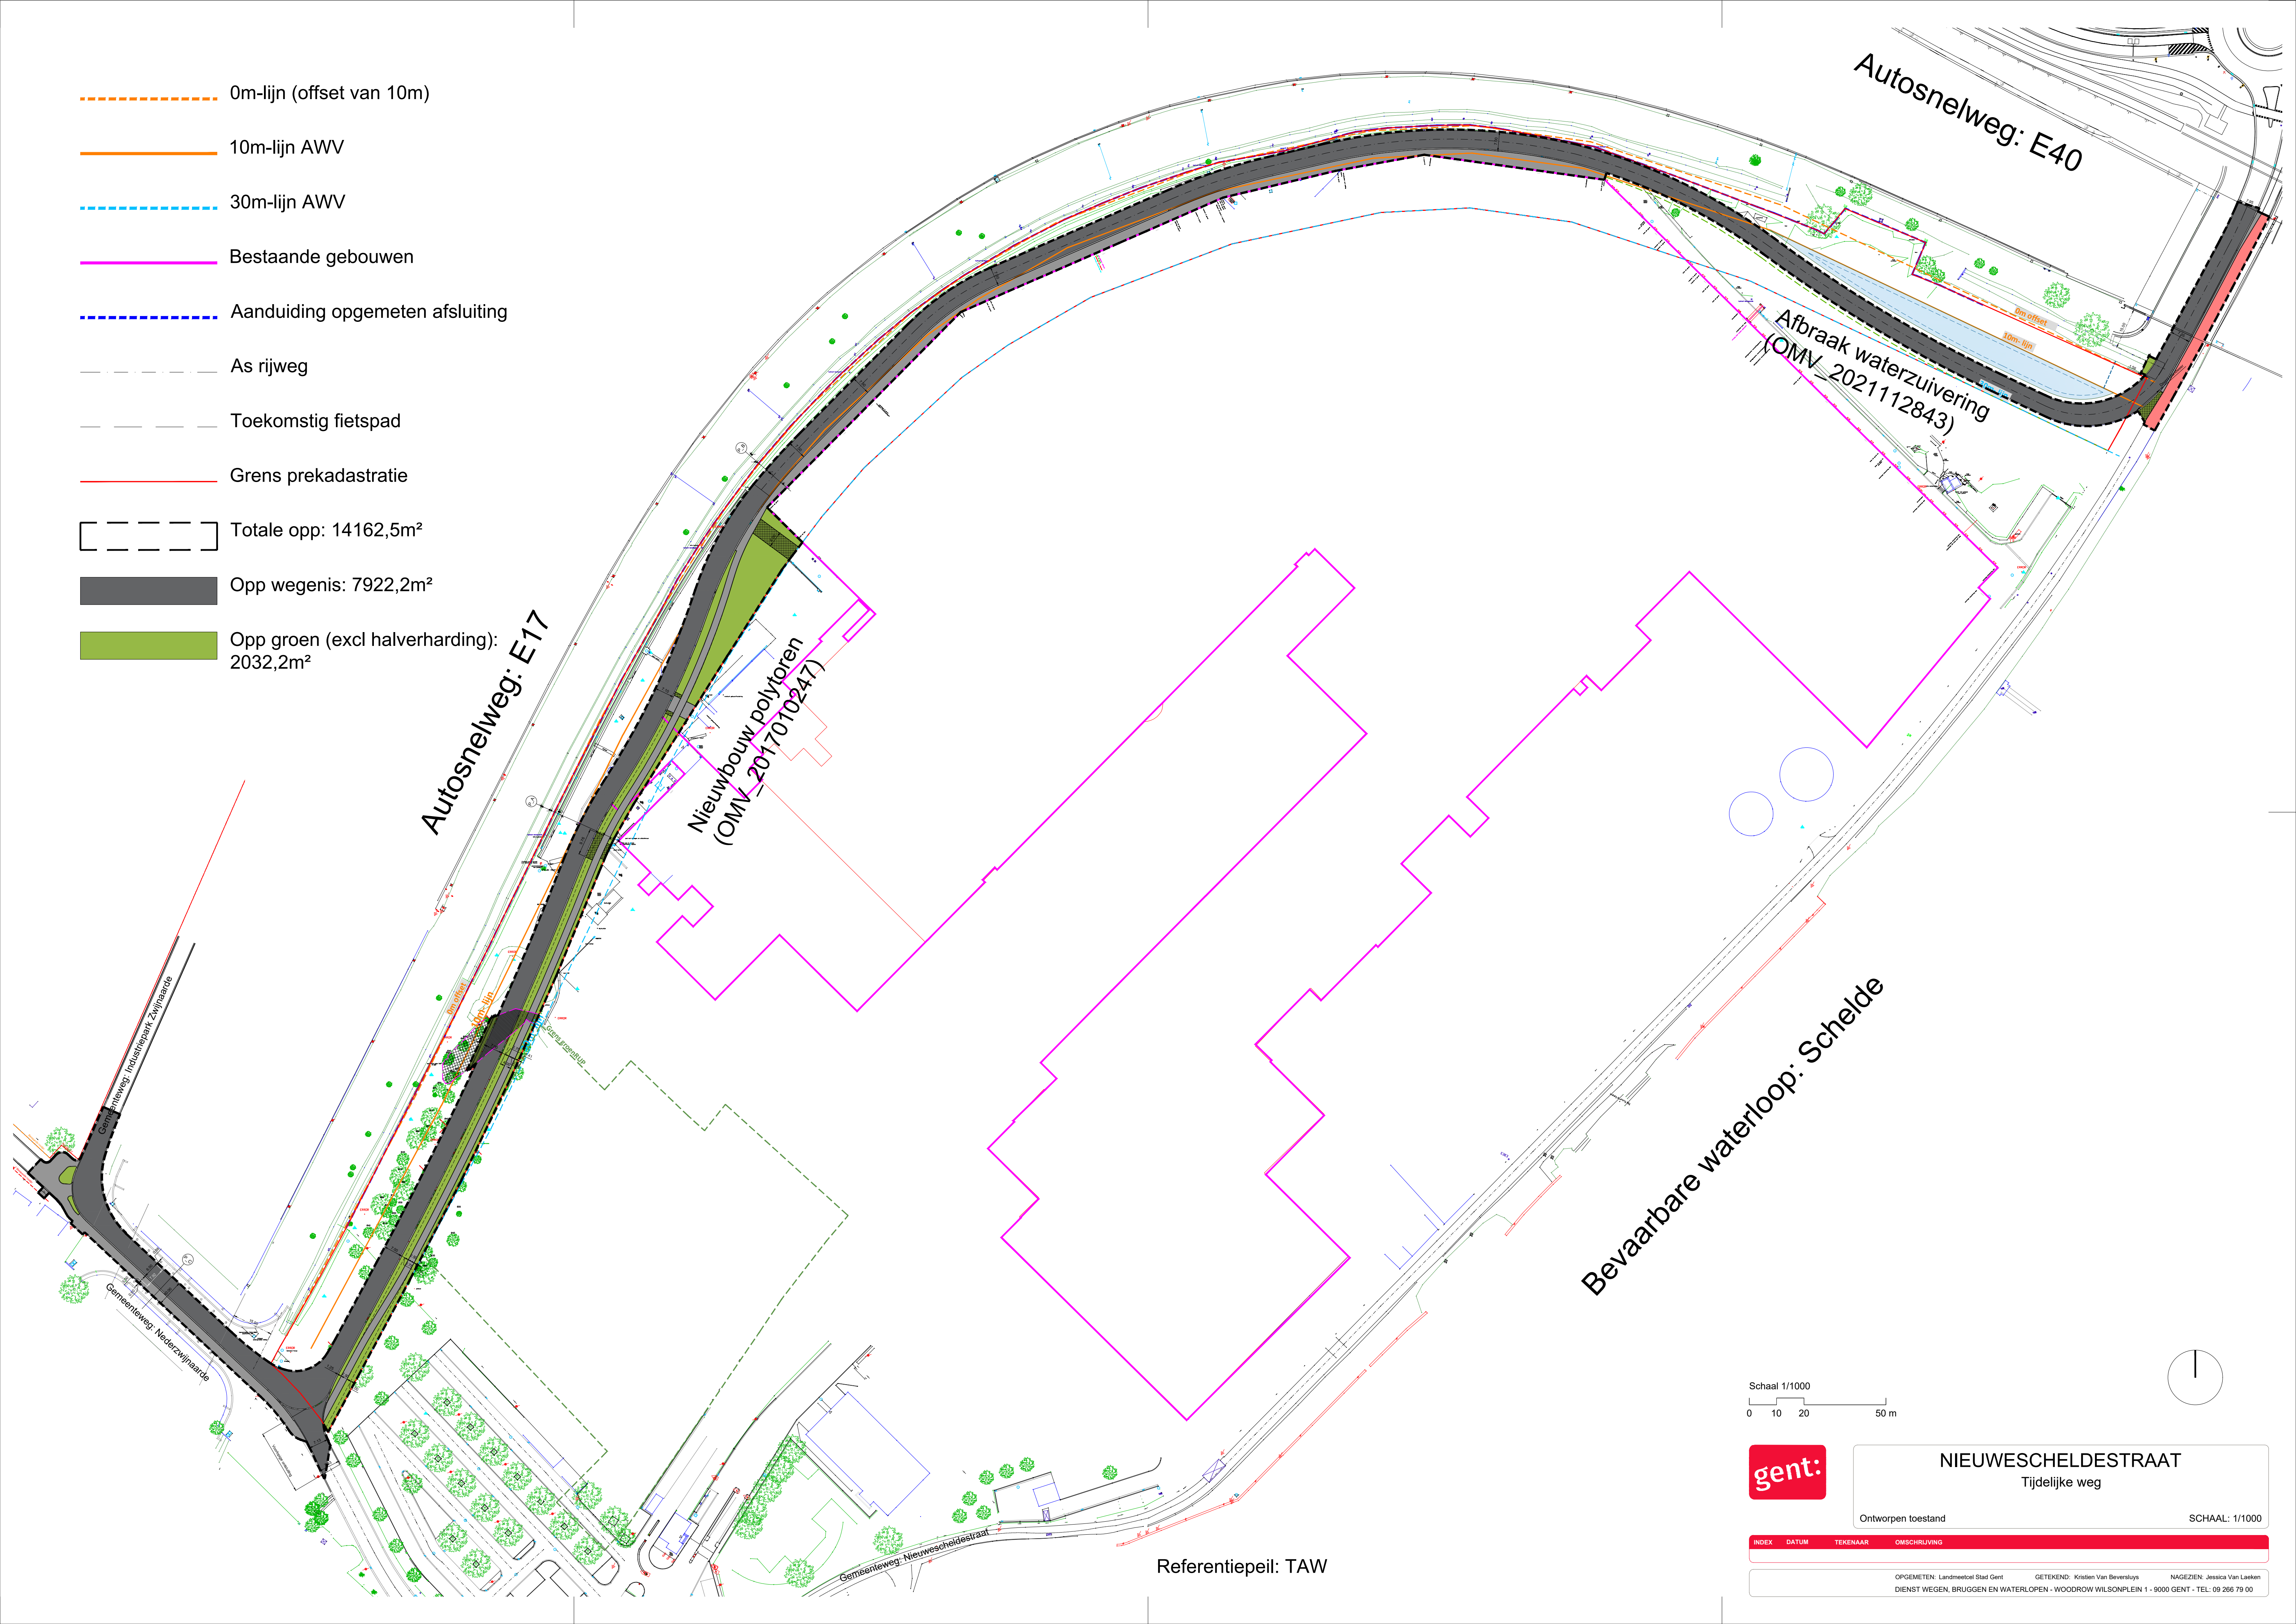

Autosnelweg: E17

Nieuwbouw polytoren
(OMV_2017010247)


Afbraak waterzuivering
(OMV_202112843)

Autosnelweg: E40

Bevaarbare waterloop: Schelde

Referentiepeil: TAW

Schaal 1/1000
0 10 20 50 m

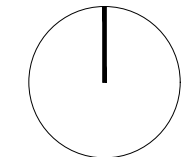



NIEUWESCHELDESTRAAT
Tijdelijke weg

Ontworpen toestand

SCHAAL: 1/1000

INDEX	DATUM	TEKENAAR	OMSCHRIJVING
OPGEMETEN: Landmeetbedrijf Stad Gent			
GETEKEND: Kristien Van Beverlooy			
NAGEZIEN: Jessica Van Laeken			
DIENST WEGEN, BRUGGEN EN WATERLOPEN - WOODROW WILSONPLEIN 1 - 9000 GENT - TEL: 09 266 79 00			