 
 






GEBOUWEN EN CONSTRUCTIES



JURIDISCHE GRENZEN: ADMINISTRATIEF



WEGENIS



RIOLERING

VERHARDINGEN

WATERLOPEN, GRACHTEN, ...

OEVERVERHARDINGEN

MERKKAPPEN, KASTEN L.O.N, PALEN

RAILINFRASTRUCTUUR



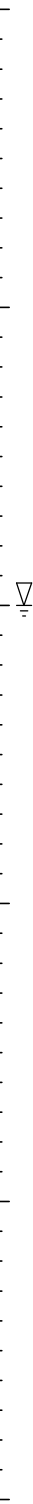
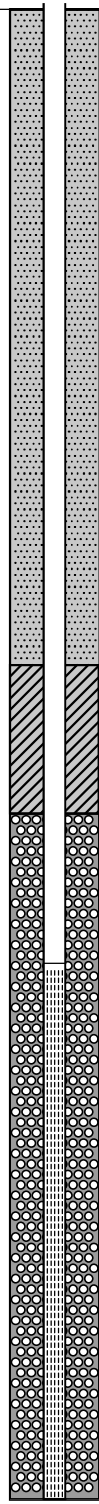
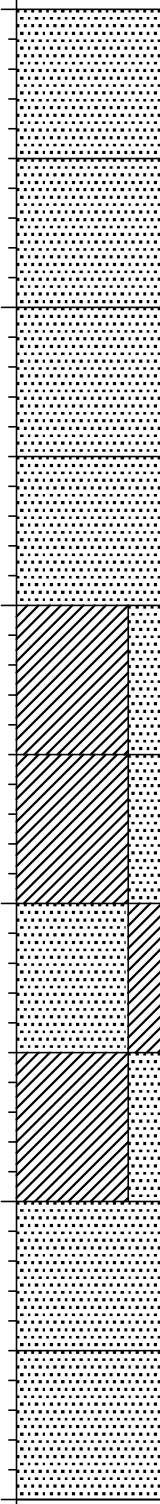
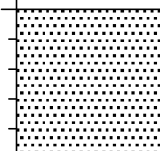
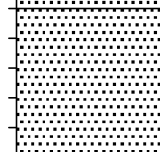
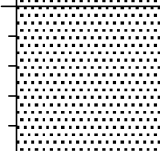
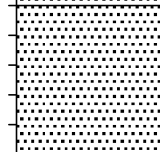
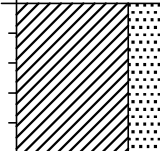
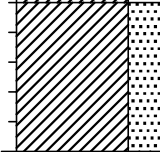
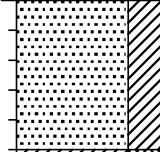
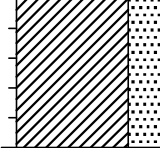
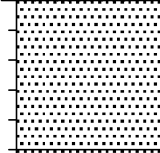
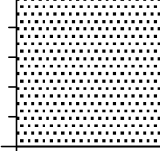
NUTSLEIDINGEN

 
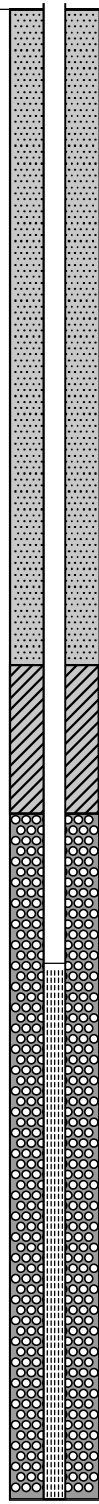
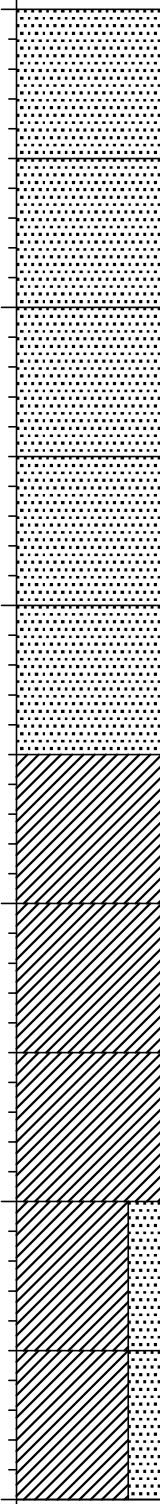
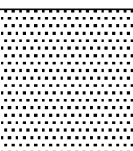
Legende

Gezien en goedgekeurd door college van burgemeester en schepenen in zitting van/...../.....

PROJECTLEIDER	HG	ONTWERP
TEKENAAR	NN-LT	
DATUM	4/08/2021	
PROJECT NR	HOO/22-19 (Gowaco), K-17-062 (Pidpa)	

VOORONTWERP

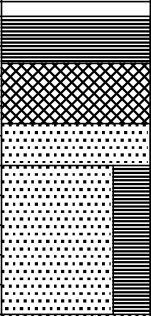
Project: PIDPA K-17-062		Project nr: ORDVV2008282		Hoogte maaiveld T.A.W.: +16.43 m					
Boorplaats: HOOGSTRATEN		Boring nr: B1+P1		Datum: 22-02-2021					
Ongeroerd Monster	Grondwater (m-Mv)	Peilbuisconstructie	Diepte (m-Mv)	Profiel	Beschrijving grondsoort	Grens (m-Mv)	Geologische en/of organoleptische waarnemingen		
			0		zeer fijn tot fijn zand , roestbruin, vochtig				
					zeer fijn tot fijn zand , beige, vochtig	0.50			
			1		zeer fijn tot fijn zand , roestbruin, vochtig	1.00			
					zeer fijn tot fijn zand , beige, sterk vochtig	1.50			
			2		klei , plastisch, zeer fijn tot fijn zandhoudend, beige, sterk vochtig	2.00			
					klei , slap, zeer fijn tot fijn zandhoudend, beige, verzadigd	2.50			
			3		zeer fijn tot fijn zand , kleihoudend, beigebruin, verzadigd	3.00			
					klei , plastisch, licht zeer fijn tot fijn zandhoudend, grijsbruin, sterk vochtig	3.50			
			4		zeer fijn tot fijn zand , kleilensjes, bruin, verzadigd	4.00			
					zeer fijn tot fijn zand , kleilensjes, bruin, verzadigd	4.50			
			5						5.00

Project: PIDPA K-17-062		Project nr: ORDVV2008282		Hoogte maaiveld T.A.W.: +17.33 m				
Boorplaats: HOOGSTRATEN		Boring nr: B2+P2		Datum: 22-02-2021				
Ongeroerd Monster	Grondwater (m-Mv)	Peilbuisconstructie	Diepte (m-Mv)	Profiel	Beschrijving grondsoort	Grens (m-Mv)	Geologische en/of organoleptische waarnemingen	
			0		zeer fijn tot fijn zand , donkerbruin, vochtig			
								0.50
								1.00
								1.50
								2.00
								2.50
								3.00
								3.50
								4.00
								4.50
			5			5.00		

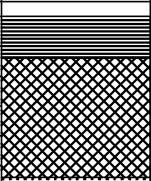
Project: PIDPA K-17-062
Boorplaats: HOOGSTRATEN

 
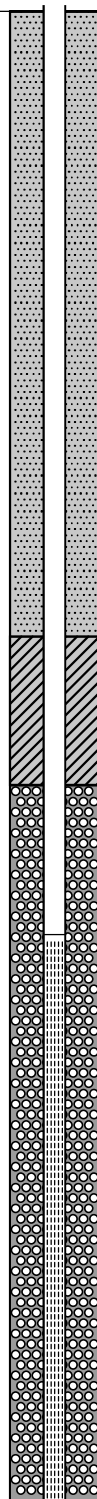
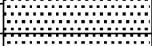
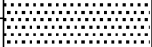
Project nr: ORDVV2008282
Boring nr: B3+P3

Hoogte maaiveld T.A.W.: +18.21 m
Datum: 22-02-2021

Ongeroerd Monster	Grondwater (m-Mv)	Peilbuisconstructie	Diepte (m-Mv)	Profiel	Beschrijving grondsoort	Grens (m-Mv)	Geologische en/of organoleptische waarnemingen
			0		asfalt,	0.16	
					steenslag,	0.36	
					zeer fijn tot fijn zand, weinig stenen en baksteenresten, donkerbruin, vochtig	0.50	
					zeer fijn tot fijn zand, weinig stenen en baksteenresten, donkerbruin, vochtig		
			1		zeer fijn tot fijn zand, bruin, vochtig	1.00	
					zeer fijn tot fijn zand, donkerbruin, vochtig	1.50	
			2		zeer fijn tot fijn zand, bruin, vochtig	2.00	
					fijn zand, beige, sterk vochtig	2.50	
			3		fijn zand, beige, sterk vochtig	3.00	
					fijn zand, beige, verzadigd	3.50	
			4		fijn zand, beige, verzadigd	4.00	
					fijn zand, beige, verzadigd	4.50	
			5			5.00	

Project: PIDPA K-17-062 Project nr: ORDVV2008282 Hoogte maaiveld T.A.W.: +17.22 m
Boorplaats: HOOGSTRATEN Boring nr: B4+P4 Datum: 22-02-2021

Ongeroerd Monster	Grondwater (m-Mv)	Peilbuisconstructie	Diepte (m-Mv)	Profiel	Beschrijving grondsoort	Grens (m-Mv)	Geologische en/of organoleptische waarnemingen
			0		asfalt,	0.14	
					steenslag,	0.54	
					zeer fijn tot fijn zand, bruin, vochtig		
			1		fijn zand, beige, verzadigd	1.00	
					fijn zand, beige, verzadigd	1.50	
			2		fijn zand, beige, verzadigd	2.00	
					fijn zand, beige, verzadigd	2.50	
			3		fijn zand, beige, verzadigd	3.00	
					fijn zand, beige, verzadigd	3.50	
			4		fijn zand, kleilensjes, beige, verzadigd	4.00	
					fijn zand, kleilensjes, beige, verzadigd	4.50	
			5			5.00	

Project: PIDPA K-17-062		Project nr: ORDVV2008282		Hoogte maaiveld T.A.W.: +17.32 m			
Boorplaats: HOOGSTRATEN		Boring nr: B5+P5		Datum: 22-02-2021			
Ongeroerd Monster	Grondwater (m-Mv)	Peilbuisconstructie	Diepte (m-Mv)	Profiel	Beschrijving grondsoort	Grens (m-Mv)	Geologische en/of organoleptische waarnemingen
			0		asfalt,	0.13	
					steenslag,	0.28	
					zeer fijn tot fijn zand, stenen, donkerbruin, vochtig	0.50	
					zeer fijn tot fijn zand, leemlenzen, bruin, vochtig		
			1		klei, vast, grijs, vochtig	1.00	
					klei, vast, grijs, vochtig	1.50	
					klei, vast, grijs, vochtig	2.00	
			2		klei, matig vast, grijs, vochtig	2.50	
					klei, matig vast, grijs, vochtig	3.00	
			3		zeer fijn tot fijn zand, kleilensjes, bruingrijs, verzadigd	3.50	
4					zeer fijn tot fijn zand, kleilensjes, bruingrijs, verzadigd	4.00	
					zeer fijn tot fijn zand, kleilensjes, bruingrijs, verzadigd	4.50	
			5		zeer fijn tot fijn zand, kleilensjes, bruingrijs, verzadigd	5.00	

 
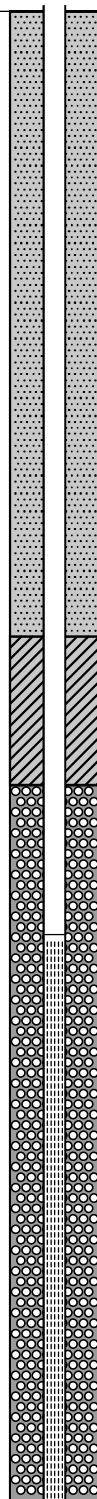
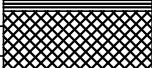
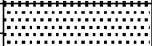
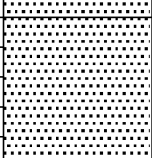
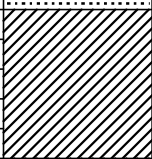
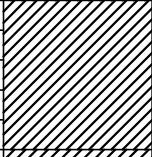
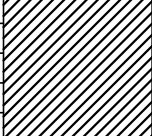
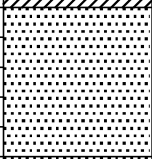
Project: PIDPA K-17-062		Project nr: ORDVV2008282		Hoogte maaiveld T.A.W.: +16.88 m			
Boorplaats: HOOGSTRATEN		Boring nr: B6+P6		Datum: 23-02-2021			
Ongeroerd Monster	Grondwater (m-Mv)	Peilbuisconstructie	Diepte (m-Mv)	Profiel	Beschrijving grondsoort	Grens (m-Mv)	Geologische en/of organoleptische waarnemingen
			0		asfalt,	0.18	
				steenslag,	0.38		
				klei, matig vast, zwartbruin tot grijsbruin, vochtig	0.50		
				klei, matig vast, grijsbruin, vochtig			
			1		klei, matig vast, grijsbruin, vochtig	1.00	
					klei, plastisch, grijsbruin, sterk vochtig	1.50	
					klei, plastisch, grijsbruin, sterk vochtig	2.00	
			2			klei, slap, zeer fijn tot fijn zandhoudend, grijsbruin, verzadigd	
				zeer fijn tot fijn zand, kleilensjes, bruin, verzadigd		3.00	
				3		zeer fijn tot fijn zand, kleilensjes, bruin, verzadigd	
				zeer fijn tot fijn zand, kleilensjes, bruin, verzadigd		4.00	
				4		zeer fijn tot fijn zand, kleilensjes, bruin, verzadigd	
	zeer fijn tot fijn zand, kleilensjes, bruin, verzadigd	5.00					
	5						

Project: PIDPA K-17-062
Boorplaats: HOOGSTRATEN

Project nr: ORDVV2008282
Boring nr: B7+P7

Hoogte maaiveld T.A.W.: +17.67 m
Datum: 23-02-2021

Ongeroerd Monster	Grondwater (m-Mv)	Peilbuisconstructie	Diepte (m-Mv)	Profiel	Beschrijving grondsoort	Grens (m-Mv)	Geologische en/of organoleptische waarnemingen
			0		asfalt,	0.14	
					steenslag,	0.29	
					zeer fijn tot fijn zand, zwartbruin, vochtig	0.50	
					klei, plastisch, zeer fijn tot fijn zandhoudend, bruin, vochtig	1.00	
			1		zeer fijn tot fijn zand, kleihoudend, beige, verzadigd	1.50	
					zeer fijn tot fijn zand, kleihoudend, beige, verzadigd	2.00	
			2		zeer fijn tot fijn zand, kleilensjes, beige, verzadigd	2.50	
					zeer fijn tot fijn zand, kleilensjes, beige, verzadigd	3.00	
			3		zeer fijn tot fijn zand, kleilensjes, beige, verzadigd	3.50	
					zeer fijn tot fijn zand, kleilensjes, beige, verzadigd	4.00	
			4		zeer fijn tot fijn zand, kleilensjes, beige, verzadigd	4.50	
					zeer fijn tot fijn zand, kleilensjes, beige, verzadigd	5.00	
			5				

Project: PIDPA K-17-062		Project nr: ORDVV2008282		Hoogte maaiveld T.A.W.: +18.06 m			
Boorplaats: HOOGSTRATEN		Boring nr: B8+P8		Datum: 23-02-2021			
Ongeroerd Monster	Grondwater (m-Mv)	Peilbuisconstructie	Diepte (m-Mv)	Profiel	Beschrijving grondsoort	Grens (m-Mv)	Geologische en/of organoleptische waarnemingen
			0		asfalt,	0.15	
					steenslag,,	0.35	
					zeer fijn tot fijn zand, zwartbruin, vochtig	0.50	
					zeer fijn tot fijn zand, donkerbruin, vochtig		
			1		zeer fijn tot fijn zand, beige, verzadigd	1.00	
					klei, matig vast, grijsbruin, vochtig	1.50	
			2		klei, matig vast, grijsbruin, vochtig	2.00	
					klei, matig vast, grijsbruin, vochtig	2.50	
			3		zeer fijn tot fijn zand, kleilenzen, grijsbruin, verzadigd	3.00	
					zeer fijn tot fijn zand, kleilenzen, grijsbruin, verzadigd	3.50	
			4		zeer fijn tot fijn zand, grijsbruin, verzadigd	4.00	
					zeer fijn tot fijn zand, grijsbruin, verzadigd	4.50	
			5			5.00	

Project: PIDPA K-17-062
Boorplaats: HOOGSTRATEN

Project nr: ORDVV2008282
Boring nr: B9+P9

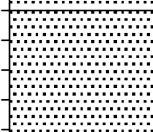
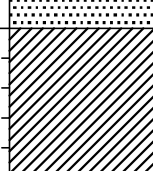
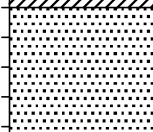
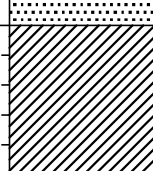
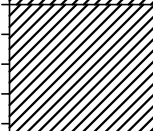
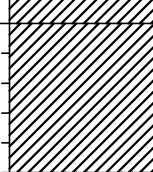
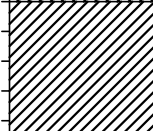
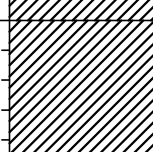
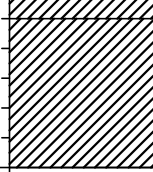
Hoogte maaiveld T.A.W.: +18.12 m
Datum: 23-02-2021

 
Ongeroerd Monster	Grondwater (m-Mv)	Peilbuisconstructie	Diepte (m-Mv)	Profiel	Beschrijving grondsoort	Grens (m-Mv)	Geologische en/of organoleptische waarnemingen
			0		asfalt,	0.13	
					steenslag,	0.33	
					zeer fijn tot fijn zand, leemhoudend, stenen, lichtbruin, vochtig	0.50	
					zeer fijn tot fijn zand, kleilenzen, bruin, vochtig		
			1		fijn zand, beigebruin, verzadigd	1.00	
					fijn zand, beigebruin, verzadigd	1.50	
			2		fijn zand, beigebruin, verzadigd	2.00	
					fijn zand, beigebruin, verzadigd	2.50	
			3		klei, plastisch, grijs, sterk vochtig	3.00	
					klei, plastisch, grijs, sterk vochtig	3.50	
			4		klei, plastisch, grijs, sterk vochtig	4.00	
					klei, plastisch, grijs, sterk vochtig	4.50	
			5			5.00	

Project: PIDPA K-17-062 Project nr: ORDVV2008282 Hoogte maaiveld T.A.W.: +18.09 m
Boorplaats: HOOGSTRATEN Boring nr: B10+P10 Datum: 23-02-2021

Ongeroerd Monster	Grondwater (m-Mv)	Peilbuisconstructie	Diepte (m-Mv)	Profiel	Beschrijving grondsoort	Grens (m-Mv)	Geologische en/of organoleptische waarnemingen
			0		asfalt,	0.12	
					steenslag,	0.42	
					zeer fijn tot fijn zand, donkerbruin, vochtig		
			1		fijn zand, beige, sterk vochtig	1.00	
					fijn zand, groenbruin, glauconiethoudend, verzadigd	1.50	
			2		fijn zand, groenbruin, glauconiethoudend, verzadigd	2.00	
					fijn zand, groenbruin, glauconiethoudend, verzadigd	2.50	
			3		fijn zand, groenbruin, glauconiethoudend, verzadigd	3.00	
					fijn zand, groenbruin, glauconiethoudend, verzadigd	3.50	
			4		fijn zand, groenbruin, glauconiethoudend, verzadigd	4.00	
					fijn zand, groenbruin, glauconiethoudend, verzadigd	4.50	
			5			5.00	

Project: PIDPA K-17-062		Project nr: ORDVV2008282		Hoogte maaiveld T.A.W.: +19.92 m			
Boorplaats: HOOGSTRATEN		Boring nr: B11+P11		Datum: 24-02-2021			
Ongeroerd Monster	Grondwater (m-Mv)	Peilbuisconstructie	Diepte (m-Mv)	Profiel	Beschrijving grondsoort	Grens (m-Mv)	Geologische en/of organoleptische waarnemingen
			0		zeer fijn tot fijn zand , zwartbruin, vochtig		
					zeer fijn tot fijn zand , beigebruin, vochtig	0.20	
					zeer fijn tot fijn zand , beigebruin, vochtig	0.50	
			1		zeer fijn tot fijn zand , beigebruin, verzadigd	1.00	
					klei , vast, beige, vochtig	1.50	
			2		klei , vast, beige, vochtig	2.00	
					klei , vast, beige, vochtig	2.50	
			3		klei , vast, grijs, vochtig	3.00	
					klei , vast, grijs, vochtig	3.50	
			4		klei , vast, grijs, vochtig	4.00	
					klei , vast, grijs, vochtig	4.50	
			5				5.00

Project: PIDPA K-17-062		Project nr: ORDVV2008282		Hoogte maaiveld T.A.W.: +19.42 m			
Boorplaats: HOOGSTRATEN		Boring nr: B12+P12		Datum: 24-02-2021			
Ongeroerd Monster	Grondwater (m-Mv)	Peilbuisconstructie	Diepte (m-Mv)	Profiel	Beschrijving grondsoort	Grens (m-Mv)	Geologische en/of organoleptische waarnemingen
			0		asfalt,	0.12	
					steenslag,	0.32	
					zeer fijn tot fijn zand, zwartbruin, vochtig	0.50	
					zeer fijn tot fijn zand, beigebruin, vochtig	1.00	
			1		klei, matig vast, beige, vochtig	1.50	
					fijn zand, beige, sterk vochtig	2.00	
			2		klei, matig vast, beige, vochtig	2.50	
					klei, matig vast, beige, vochtig	3.00	
			3		klei, matig vast, grijs, vochtig	3.50	
					klei, matig vast, grijs, vochtig	4.00	
			4		klei, plastisch, grijs, sterk vochtig	4.50	
					klei, plastisch, grijs, sterk vochtig	5.00	

Project: PIDPA K-17-062		Project nr: ORDVV2008282		Hoogte maaiveld T.A.W.: +19.51 m			
Boorplaats: HOOGSTRATEN		Boring nr: B13+P13		Datum: 24-02-2021			
Ongeroerd Monster	Grondwater (m-Mv)	Peilbuisconstructie	Diepte (m-Mv)	Profiel	Beschrijving grondsoort	Grens (m-Mv)	Geologische en/of organoleptische waarnemingen
			0		asfalt, steenslag, zeer fijn tot fijn zand, bruin, vochtig	0.13	
					zeer fijn tot fijn zand, beigebruin, vochtig	0.50	
					zeer fijn tot fijn zand, beigebruin, verzadigd	1.00	
					klei, vast, beige, vochtig	1.50	
					klei, vast, beige, vochtig	2.00	
					klei, vast, beige, vochtig	2.50	
					klei, vast, grijs, vochtig	3.00	
					klei, vast, grijs, vochtig	3.50	
					klei, vast, grijs, vochtig	4.00	
						4.50	