


HANSADOK

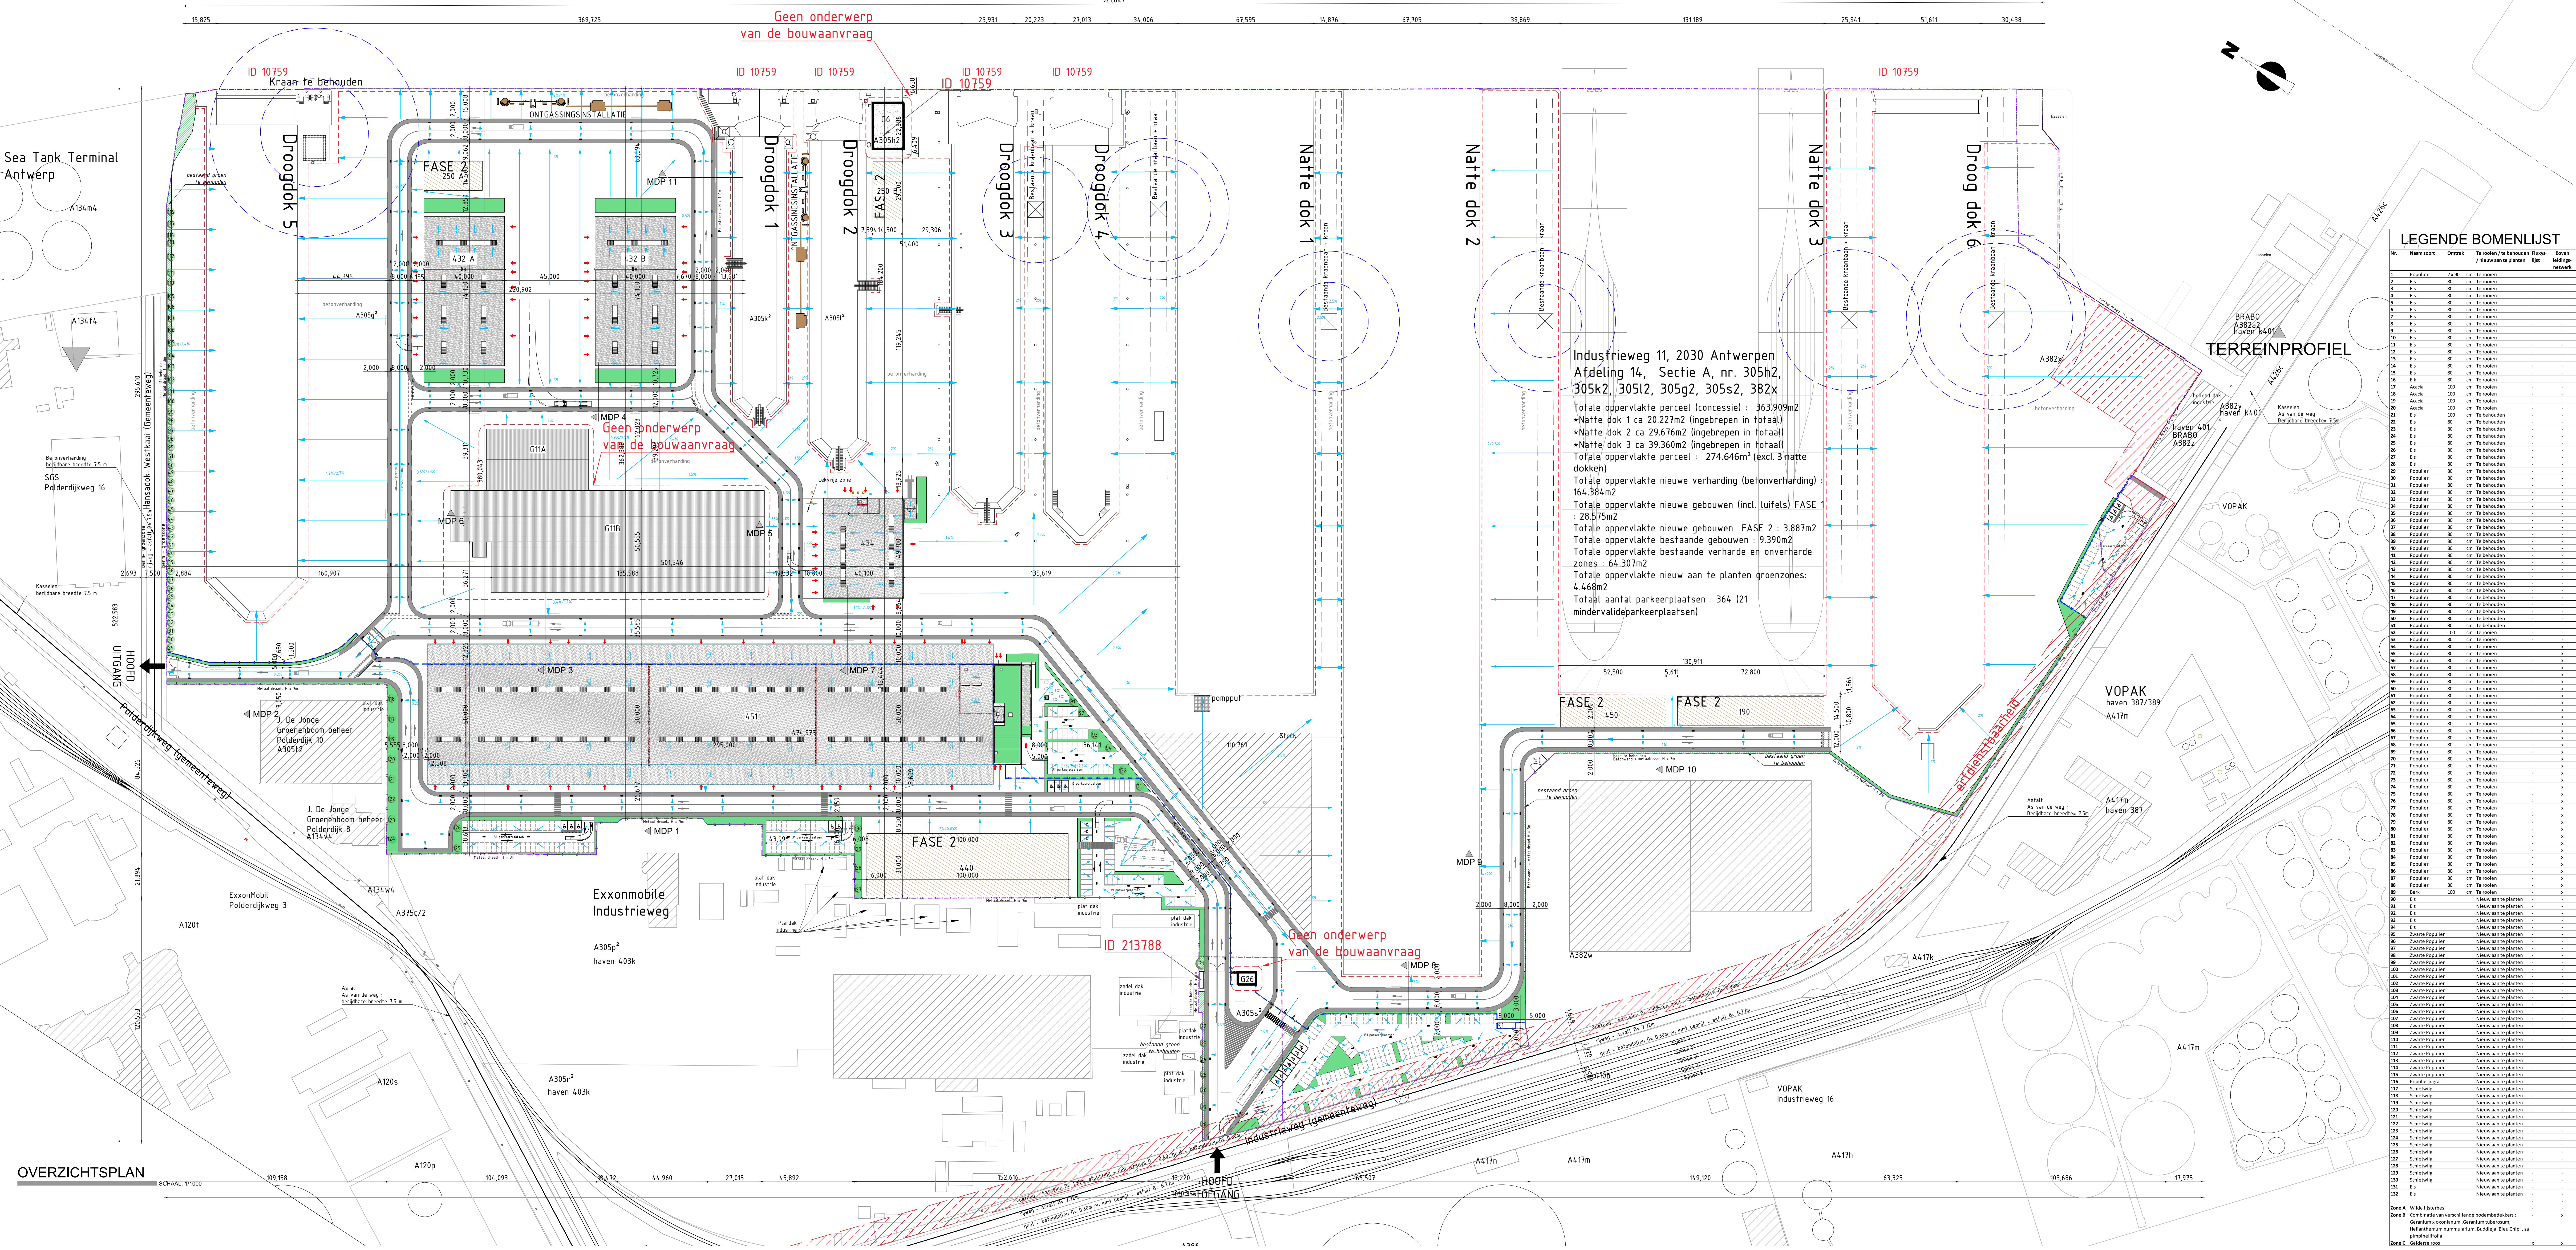

LEGENDE / GEBOUWEN			
Nr.	Naam gebouw - bestemming	FASE	OPP. m²
04 / ID 10759	Zee droogdokken aan Hansadok met pomphuis	Geen onderwerp van de bouw aanvraag	366 m²
G11A	Looi- en montage hal	Geen onderwerp van de bouw aanvraag	1301 m²
G11B	Kraanmagazijn machinestapel	Geen onderwerp van de bouw aanvraag	740 m²
G26	Security kantoor	FASE 1	54 m²
451	Kantoor en logistiek	FASE 1	2665 m²
432 A	Atelier 2 A	FASE 1	2666 m²
432 B	Atelier 2 B	FASE 1	2666 m²
434 en G2	Powerpack and Yard maintenance and gebouw testbank	FASE 2: Geen onderwerp van de bouw aanvraag, zone wordt in FASE 1 verhard + beton	2061 m²
440	Unit onderaannemers	FASE 2: Geen onderwerp van de bouw aanvraag, zone wordt in FASE 1 verhard + beton	1100 m²
450	Magazijn	FASE 2: Geen onderwerp van de bouw aanvraag, zone wordt in FASE 1 verhard + beton	787 m²
250 A	Bufferbakken met waterzuivering en technisch	FASE 2: Geen onderwerp van de bouw aanvraag, zone wordt in FASE 1 verhard + beton	420 m²
250 B	Bufferbakken met waterzuivering en technisch	FASE 2: Geen onderwerp van de bouw aanvraag, zone wordt in FASE 1 verhard + beton	420 m²
190	Bufferbakken met waterzuivering en technisch	FASE 2: Geen onderwerp van de bouw aanvraag, zone wordt in FASE 1 verhard + beton	1055 m²
K1	Kapucine	FASE 1	27 m²
G	Ontgassingsinstallatie	FASE 1	NVT
ID 10759	Ontgassingsinstallatie	FASE 1	NVT

LEGENDE			
Fase 2		Referentie straatpeil	
Fiets- en voetpad + (zone voor nutsvoorziening) (Betonverhard, grijs)		boom - te roeien	
Betonverhard, grijs		boom - te behouden	
Stoep		straat kolk	
ISPS-International Ship and Port facility Security		RWA	
Erfdoelbaarheid		hoofdgang	
Beplanting - groenzone		secundaire uitgang	
Beplanting - Zone A (zie legende bomenlijst)			
Beplanting - Zone B (zie legende bomenlijst)			
Beplanting - Zone C (zie legende bomenlijst)			
concessie			
geen onderwerp van de bouw aanvraag			

NOTA'S

OMGEVENINGEN

- overgevoeren uit kadasterafkissel
- personen van buren niet beïnvloeden
- het omgevingsplan moet geen referentie vormen voor enige meting ter plaatse

INFILTRANTEN

- plaats van het openbaar domein omvattende beplanting niet van toepassing
- voor het ontbreken van een afwatering, elektrische, drinkwater, overstroming, verlichting, hydranten, telefoon, gasleiding, kabels, enz.
- erfvervalsbaarheid: toegelicht op plan
- voor het ontbreken van een afwatering, elektrische, drinkwater, overstroming, verlichting, hydranten, telefoon, gasleiding, kabels, enz.
- de maatvoering van beplantende planten zijn approposiet
- instellingen van beplanting, afwatering, elektrische, drinkwater, overstroming, verlichting, hydranten, telefoon, gasleiding, kabels, enz.
- Hydranten volgens richtlijn brandweer
- VP: Maatvoel
- VP: Vierpers

TENENENKOREN

- overgevoeren in terreerprofiel (huid en toekomst): toegelicht op plan
- profiel van de nieuwe rechte lijn
- profiel van aangrenzende bebouwing niet
- de afwatering van de bebouwing is enkel ter informatie. De architect kan niet aansprakelijk gesteld worden voor verkeerde interpretatie van deze informatie. De laatste lading moet steeds bevestigd te worden bij de gemeente