


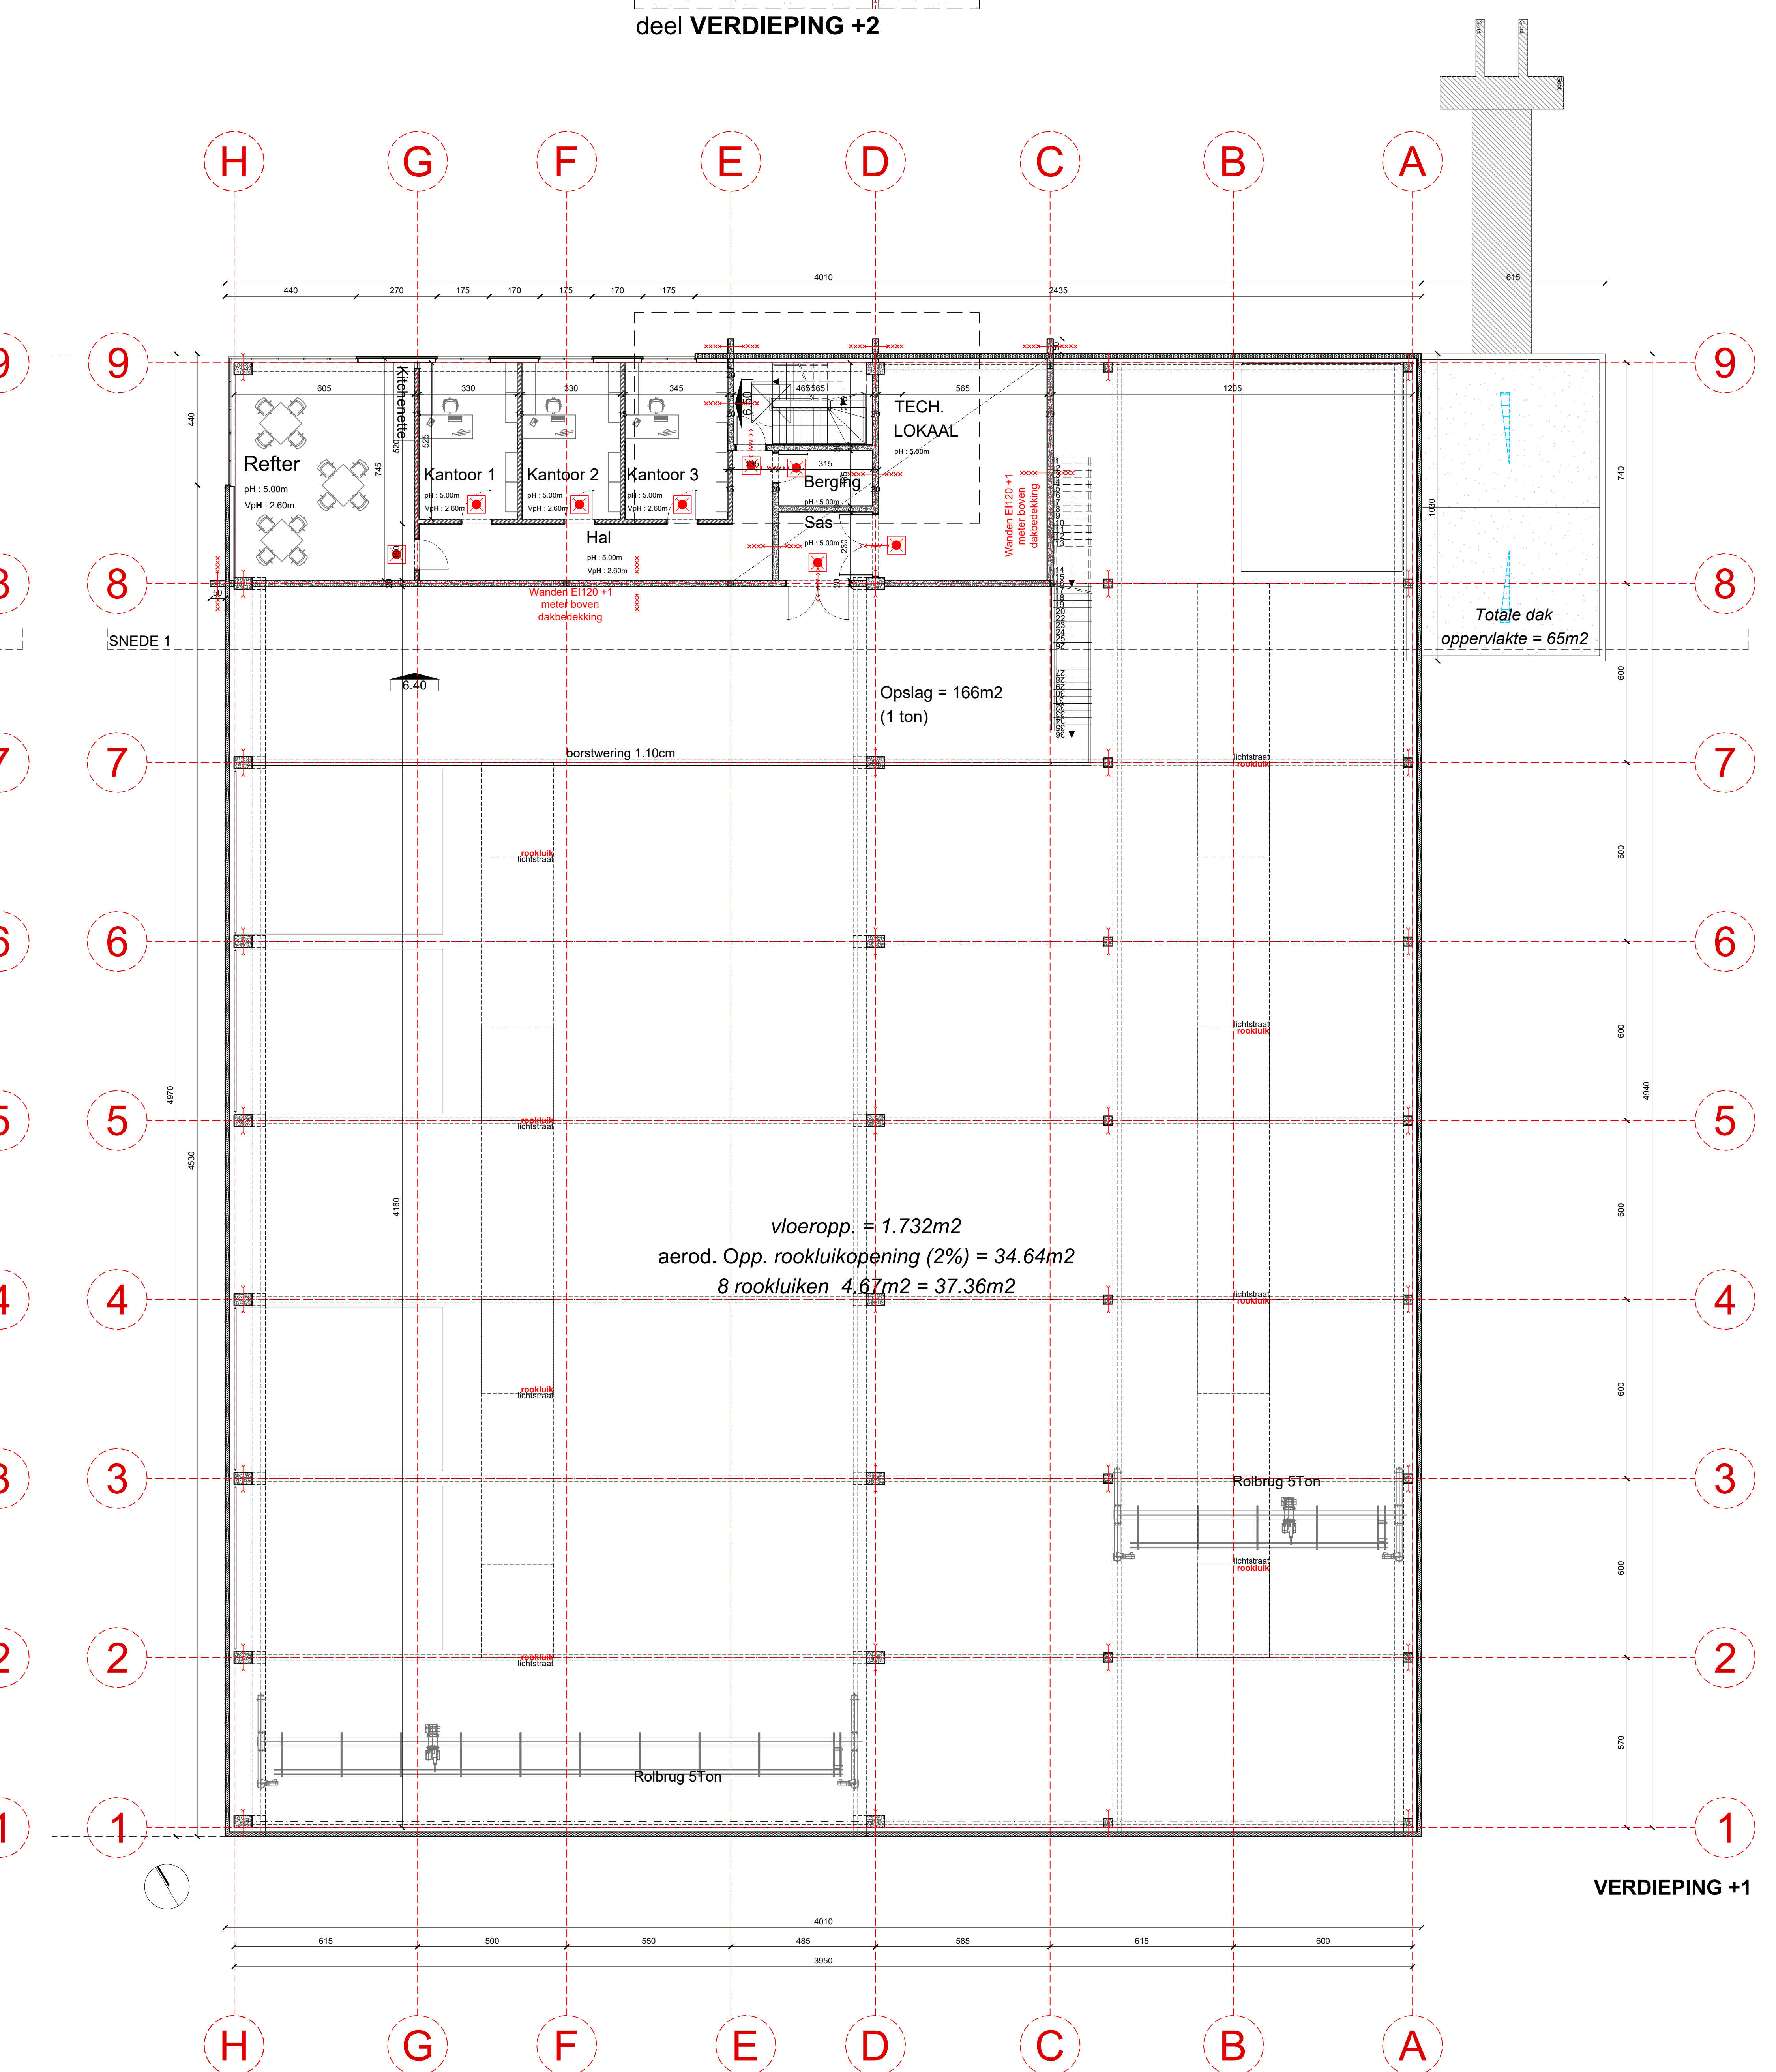

## Nota's

PLANNEN:

- alle dragende elementen dienen in detail gedimensioneerd te worden volgens nog op te maken stabiliteitsstudie
- opgevoerd stabiliteitsstudie: zie paragraaf stabiliteit
- aanbreide: 25cm / opbreid: 18 cm
- PH: plafond hoogte
- VPH: verlaagd plafond hoogte
- Verlaagd plafond t/h v. publieke zone: E130
- Draagbare poeder luisaar: 1800 per 150m² bruikbaar oppervlakte
- Huisstof: volgens richtlijn 1990/269

legende brandweerstand

|                               |   |   |                                                                                   |                                                                                     |
|-------------------------------|---|---|-----------------------------------------------------------------------------------|-------------------------------------------------------------------------------------|
| dragende en scheidsde functie | $\overline{X} \text{---} \overline{R} \text{---} 30 \text{---} \overline{X}$                               | $\overline{XX} \text{---} \overline{R} \text{---} 60 \text{---} \overline{XX}$                             | $\overline{XXX} \text{---} \overline{R} \text{---} 120 \text{---} \overline{XXX}$ | $\overline{XXXX} \text{---} \overline{R} \text{---} 240 \text{---} \overline{XXXX}$ |
| afkallende dragende functie   | $\overline{> R 30 <}$                                                                                      | $\overline{> R 60 <}$                                                                                      | $\overline{> R 120 <}$                                                            | $\overline{> R 240 <}$                                                              |
| afkallende scheidsde functie  | $\overline{< D 30 >}$                                                                                      | $\overline{< D 60 >}$                                                                                      | $\overline{< D 120 >}$                                                            | $\overline{< D 240 >}$                                                              |
| afkussen                      | $\overline{\wedge \text{---} \overline{R} \text{---} \overline{R} \text{---} \wedge}$<br>$\overline{E 30}$ | $\overline{\wedge \text{---} \overline{R} \text{---} \overline{R} \text{---} \wedge}$<br>$\overline{E 60}$ |                                                                                   |                                                                                     |
| doeken                        | $\overline{< >}$                                                                                           | $\overline{< >}$                                                                                           | $\overline{< >}$                                                                  |                                                                                     |
| zeifkuisend                   | $\overline{D 30}$                                                                                          | $\overline{D 60}$                                                                                          | $\overline{D 120}$                                                                |                                                                                     |
| retholdevol bij hoort         |   |   | $\overline{\text{---} \overline{R} \text{---} \text{---}}$                        |                                                                                     |

[illegible]

### Legende

|    |                                          |
|----|------------------------------------------|
| a1 | Buizenringsproef - aluminium - antraciet |
| a2 | Aluminium - antraciet                    |
| b1 | Betonsplint - licht grijs                |
| p  | aanhefelpanelen - morning grey - microb  |
| s1 | securit - glas - transparant             |
| s2 | staal - natuurkleur                      |

|                                                                                     |            |
|-------------------------------------------------------------------------------------|------------|
|  | Stratoblok |
|  | noordspil  |
|  | voerspa    |
|  | hooftapiel |

## PLAN - SNEDE

|                                                                                     |                                        |
|-------------------------------------------------------------------------------------|----------------------------------------|
|  | af te breken                           |
|  | bestaande structuur te behouden        |
|  | bestaande grond                        |
|  | grondaanwelingen                       |
|  | gevelsteen                             |
|  | streekvorm                             |
|  | volle baksteen                         |
|  | hulde-volle baksteenblokken            |
|  | cellenbetonblokken c2...c5             |
|  | thermoblokken                          |
|  | isolatie                               |
|  | beton                                  |
|  | schape / hellingsbeton                 |
|  | green zone - gas                       |
|  | hard, zink                             |
|  | dakdichting                            |
|  | rovis                                  |
|  | DWA                                    |
|  | FEK                                    |
|  | DWA - LEKVRIJE ZONE / verboden met KWS |

## Brandbestrijding

|                                                                                     |                                              |                                                                                     |                                        |                                                                                     |                 |
|-------------------------------------------------------------------------------------|----------------------------------------------|-------------------------------------------------------------------------------------|----------------------------------------|-------------------------------------------------------------------------------------|-----------------|
|  | Optische rookdetector                        |  | maxihaaipl met<br>az. voeding 30m      |  | afsluiter Gas   |
|  | brandmelder - algemene<br>bewaking           |  | draagbare poeder blusser<br>(ABC)      |  | afsluiter Water |
|  | brandmelder op<br>brandtheorie               |  | draagbare poeder blusser<br>(CO2) 10kg |                                                                                     |                 |
|  | brandtheorie theorie<br>bediening rookmelder |  | hydrant DIN 15                         |                                                                                     |                 |
|  | stroom brand                                 |  | automatische blusser                   |                                                                                     |                 |

|   |                         |
|---|-------------------------|
| <p>Het slopen van bestaande gebouwen, de afbraak van verharde en onverharde zones en het bouwen van werkhall, kantoren en magazijnen- POWERPACK (G2) AND YARD MAINTENANCE (434) en TESTBANK (G2)</p> <p>2016 ontwerpen</p> <p>Industrieweg 11 • Haven 403</p> <p>Als 14, Sectie A, rvp(3) 305G2, 305L2, 305G4G2, 305G2, 362G2</p> | <p>1611</p> <p>434/</p> |
| <p>Aanvrage van een stedenbouwkundige vergunning waarvoor een uitgebreide dossiersamenstelling vereist is</p>   | <p>0102</p>             |

|                                             |       |
|---------------------------------------------|-------|
| NT Nieuwe toestand                          |       |
| Raaien                                      | 1/100 |
| *rolspel- en kledingplan                    |       |
| *grondplan                                  |       |
| *eerste en tweede verdieping (heel dakplan) |       |

|          |  |
|----------|--|
| 26170003 |  |
|----------|--|

|          |   |
|----------|---|
|          |   |
| BOUWHEER | Antwerp Dry Docks Verlegenwoordigd door Dhr. Dominique Verheyen<br>2030 Antwerpen, Industrieweg 11 - Haven 403<br>TEL 03 253 27 52 |