




MDP 1
SCHAAL 1:100

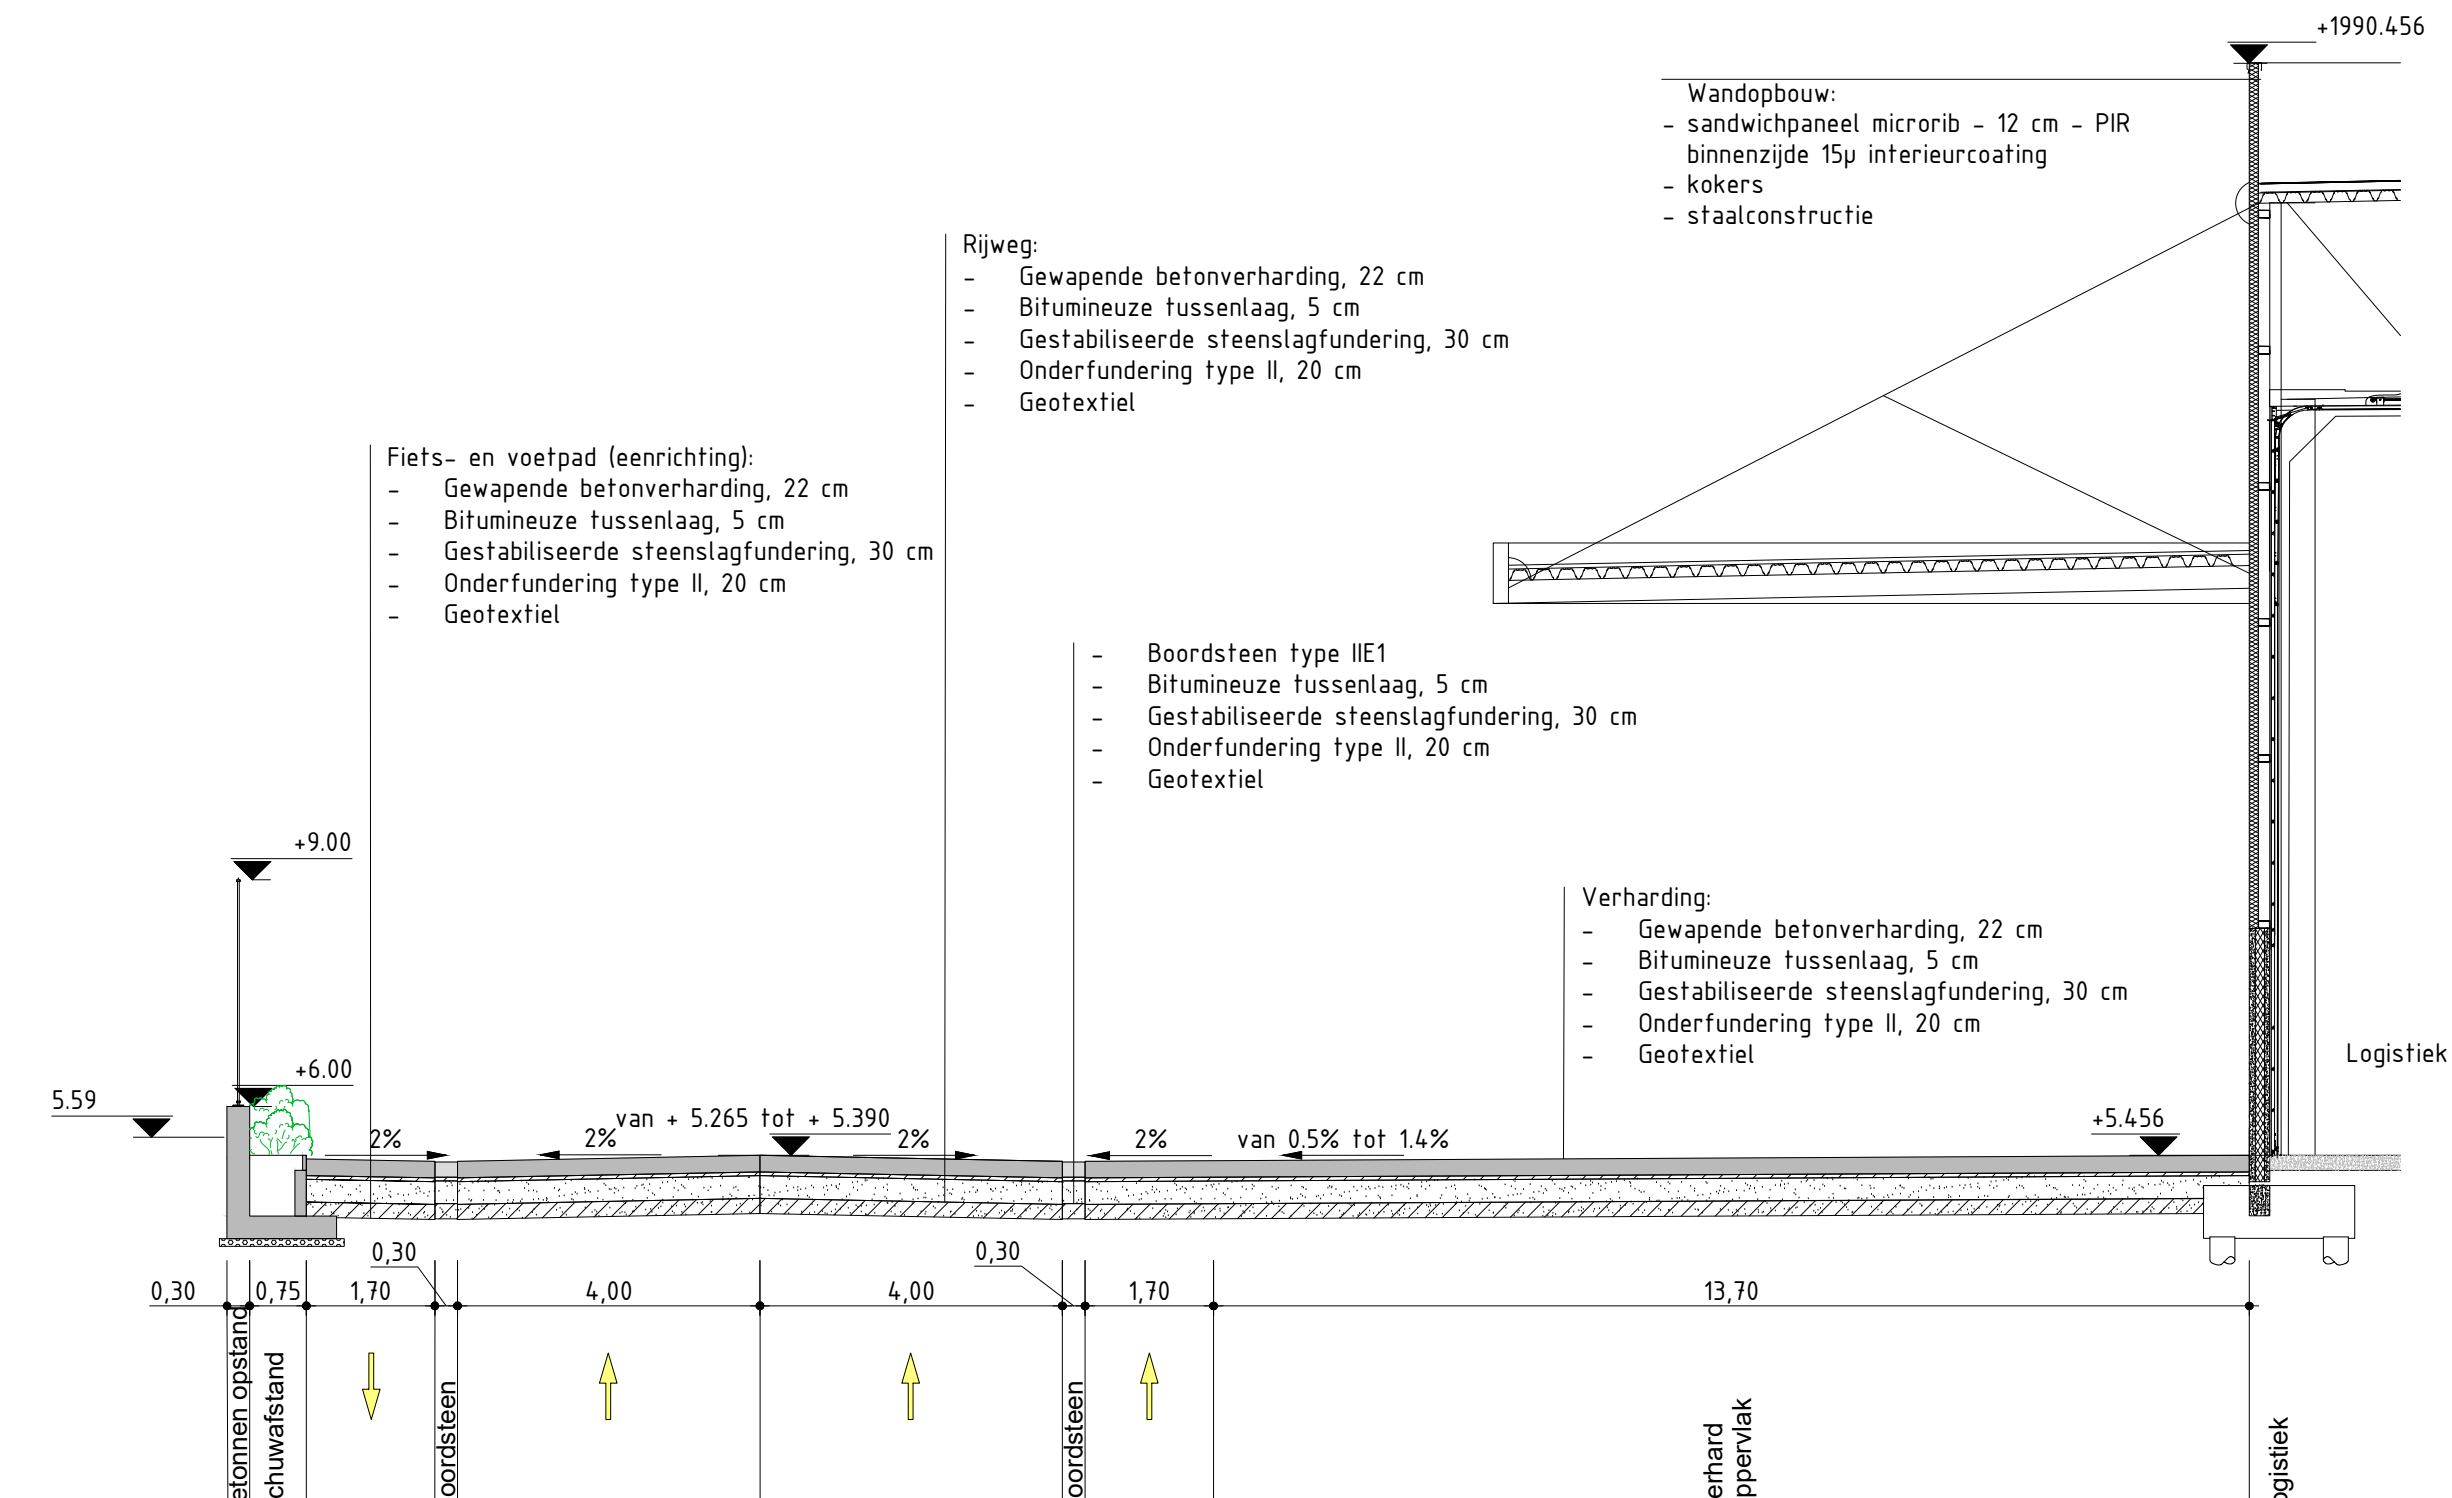


MDP 4
SCHAAL 1:100

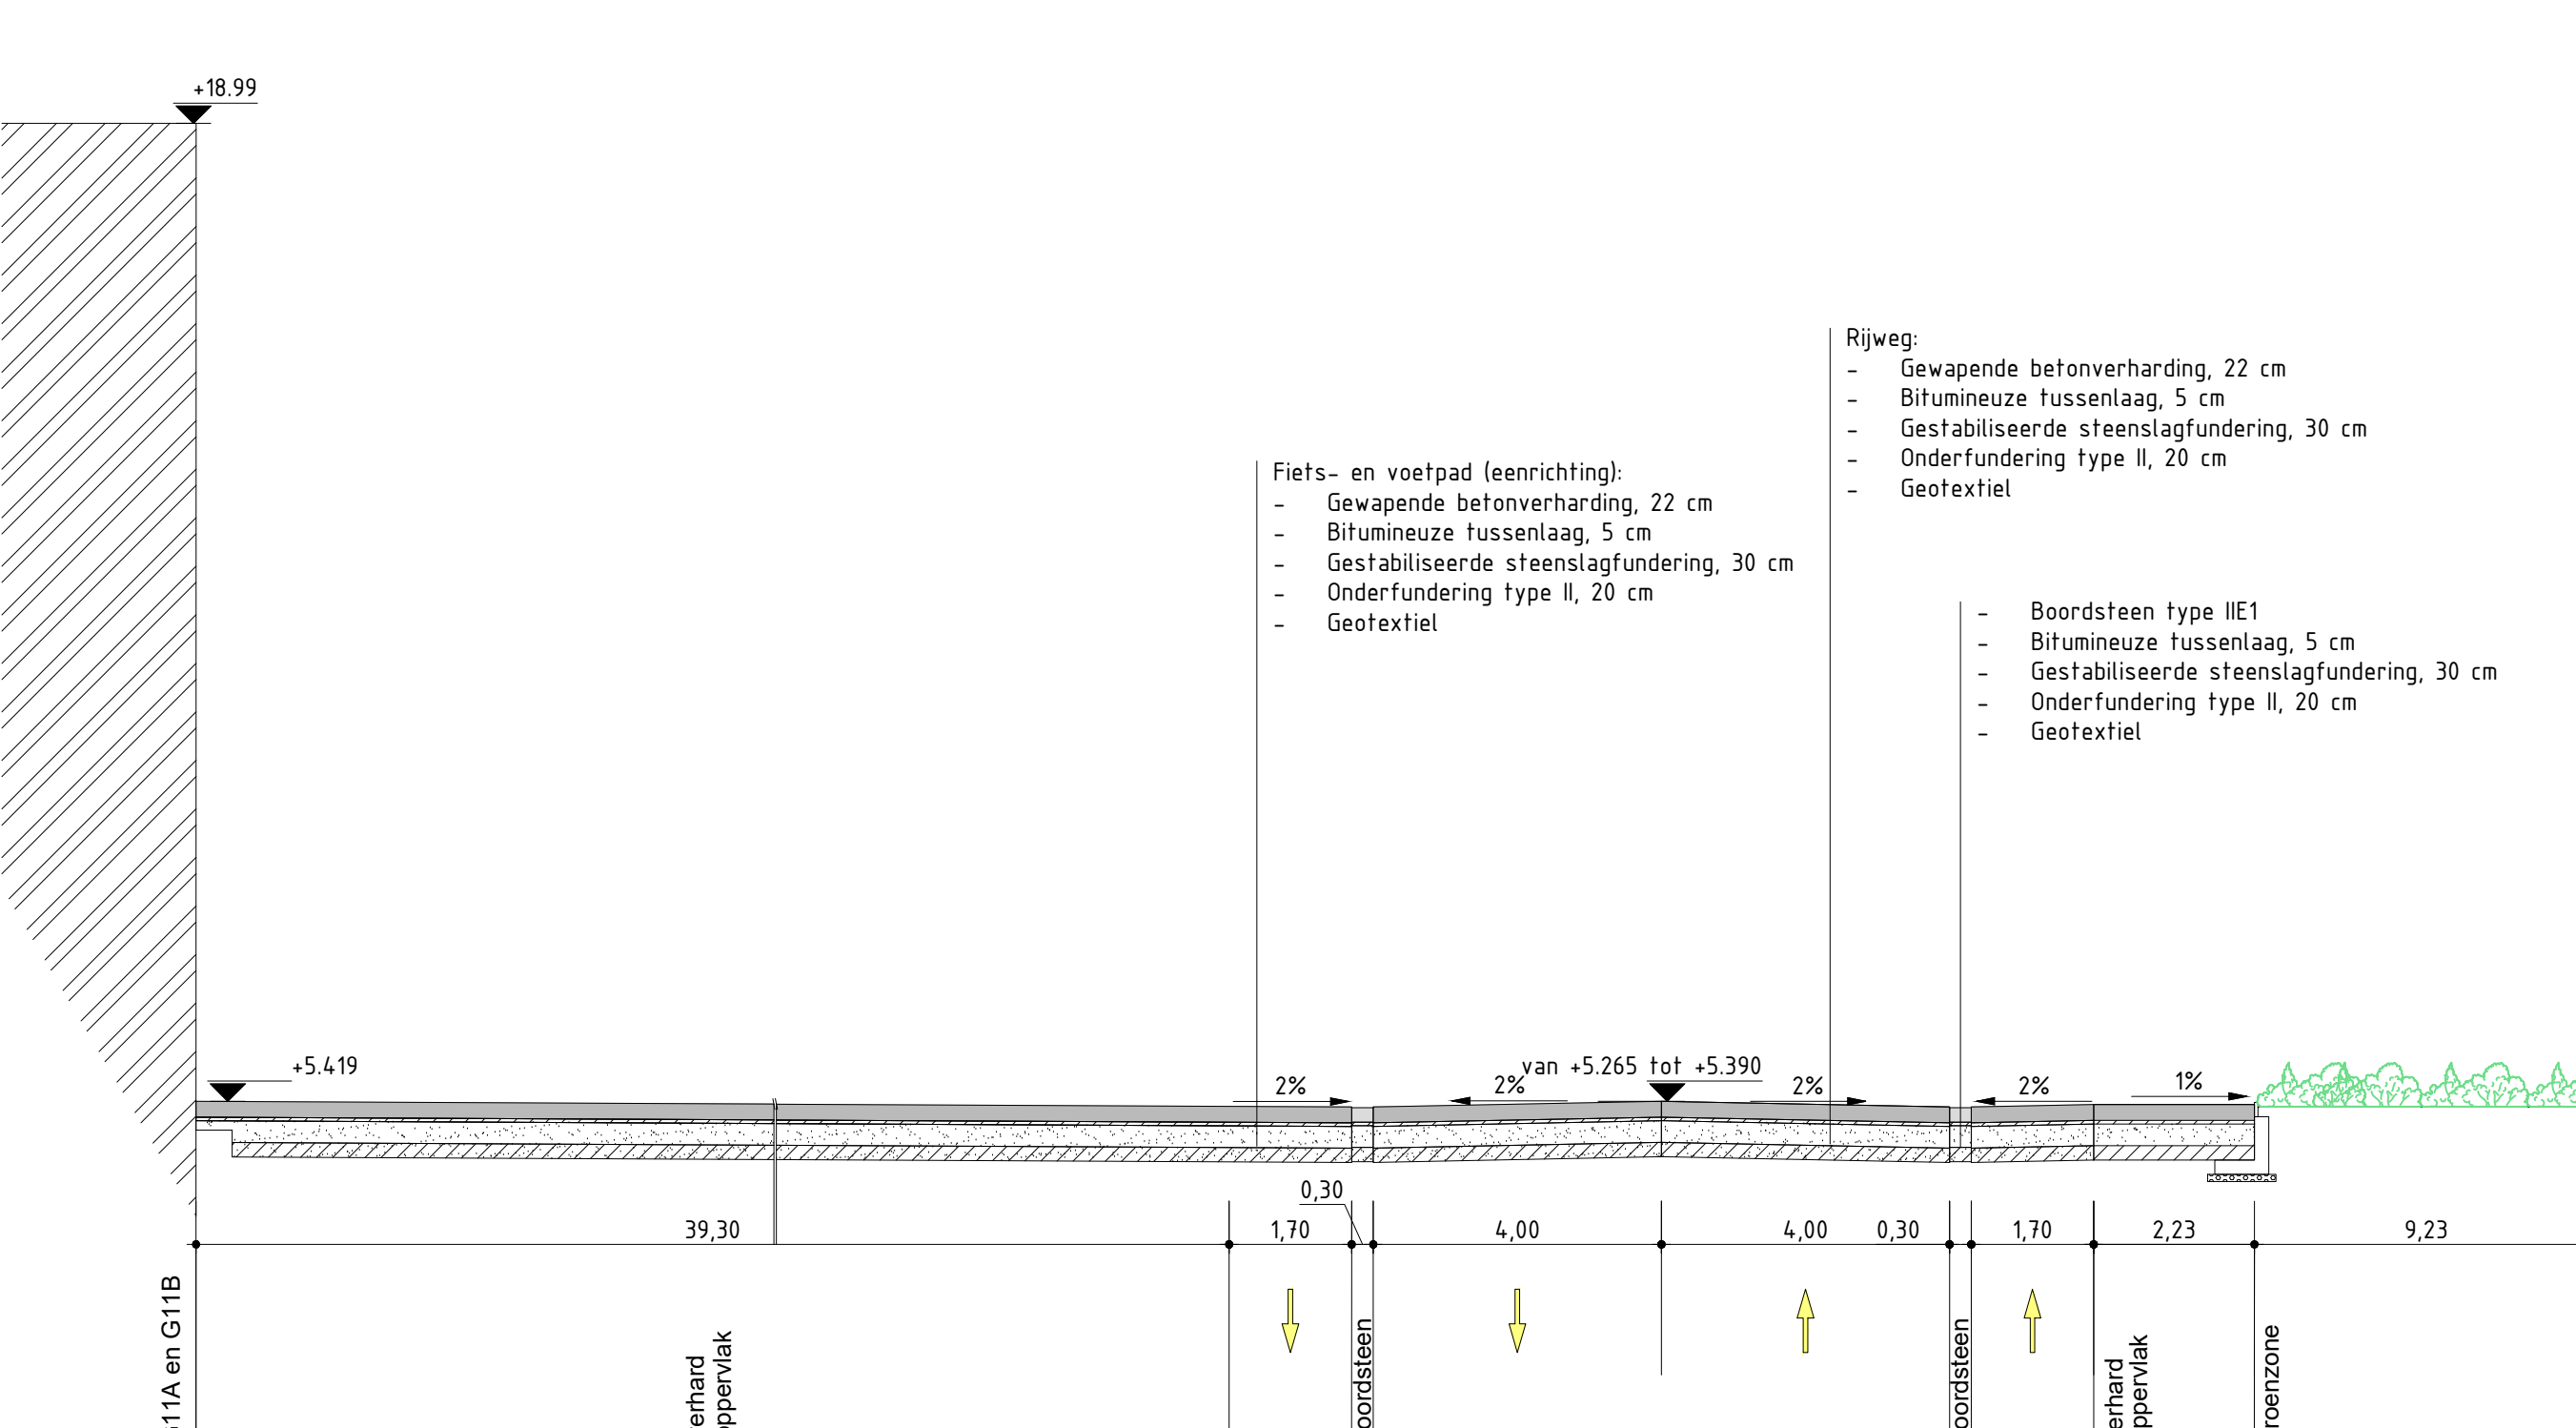


MDP 7
SCHAAL 1:100

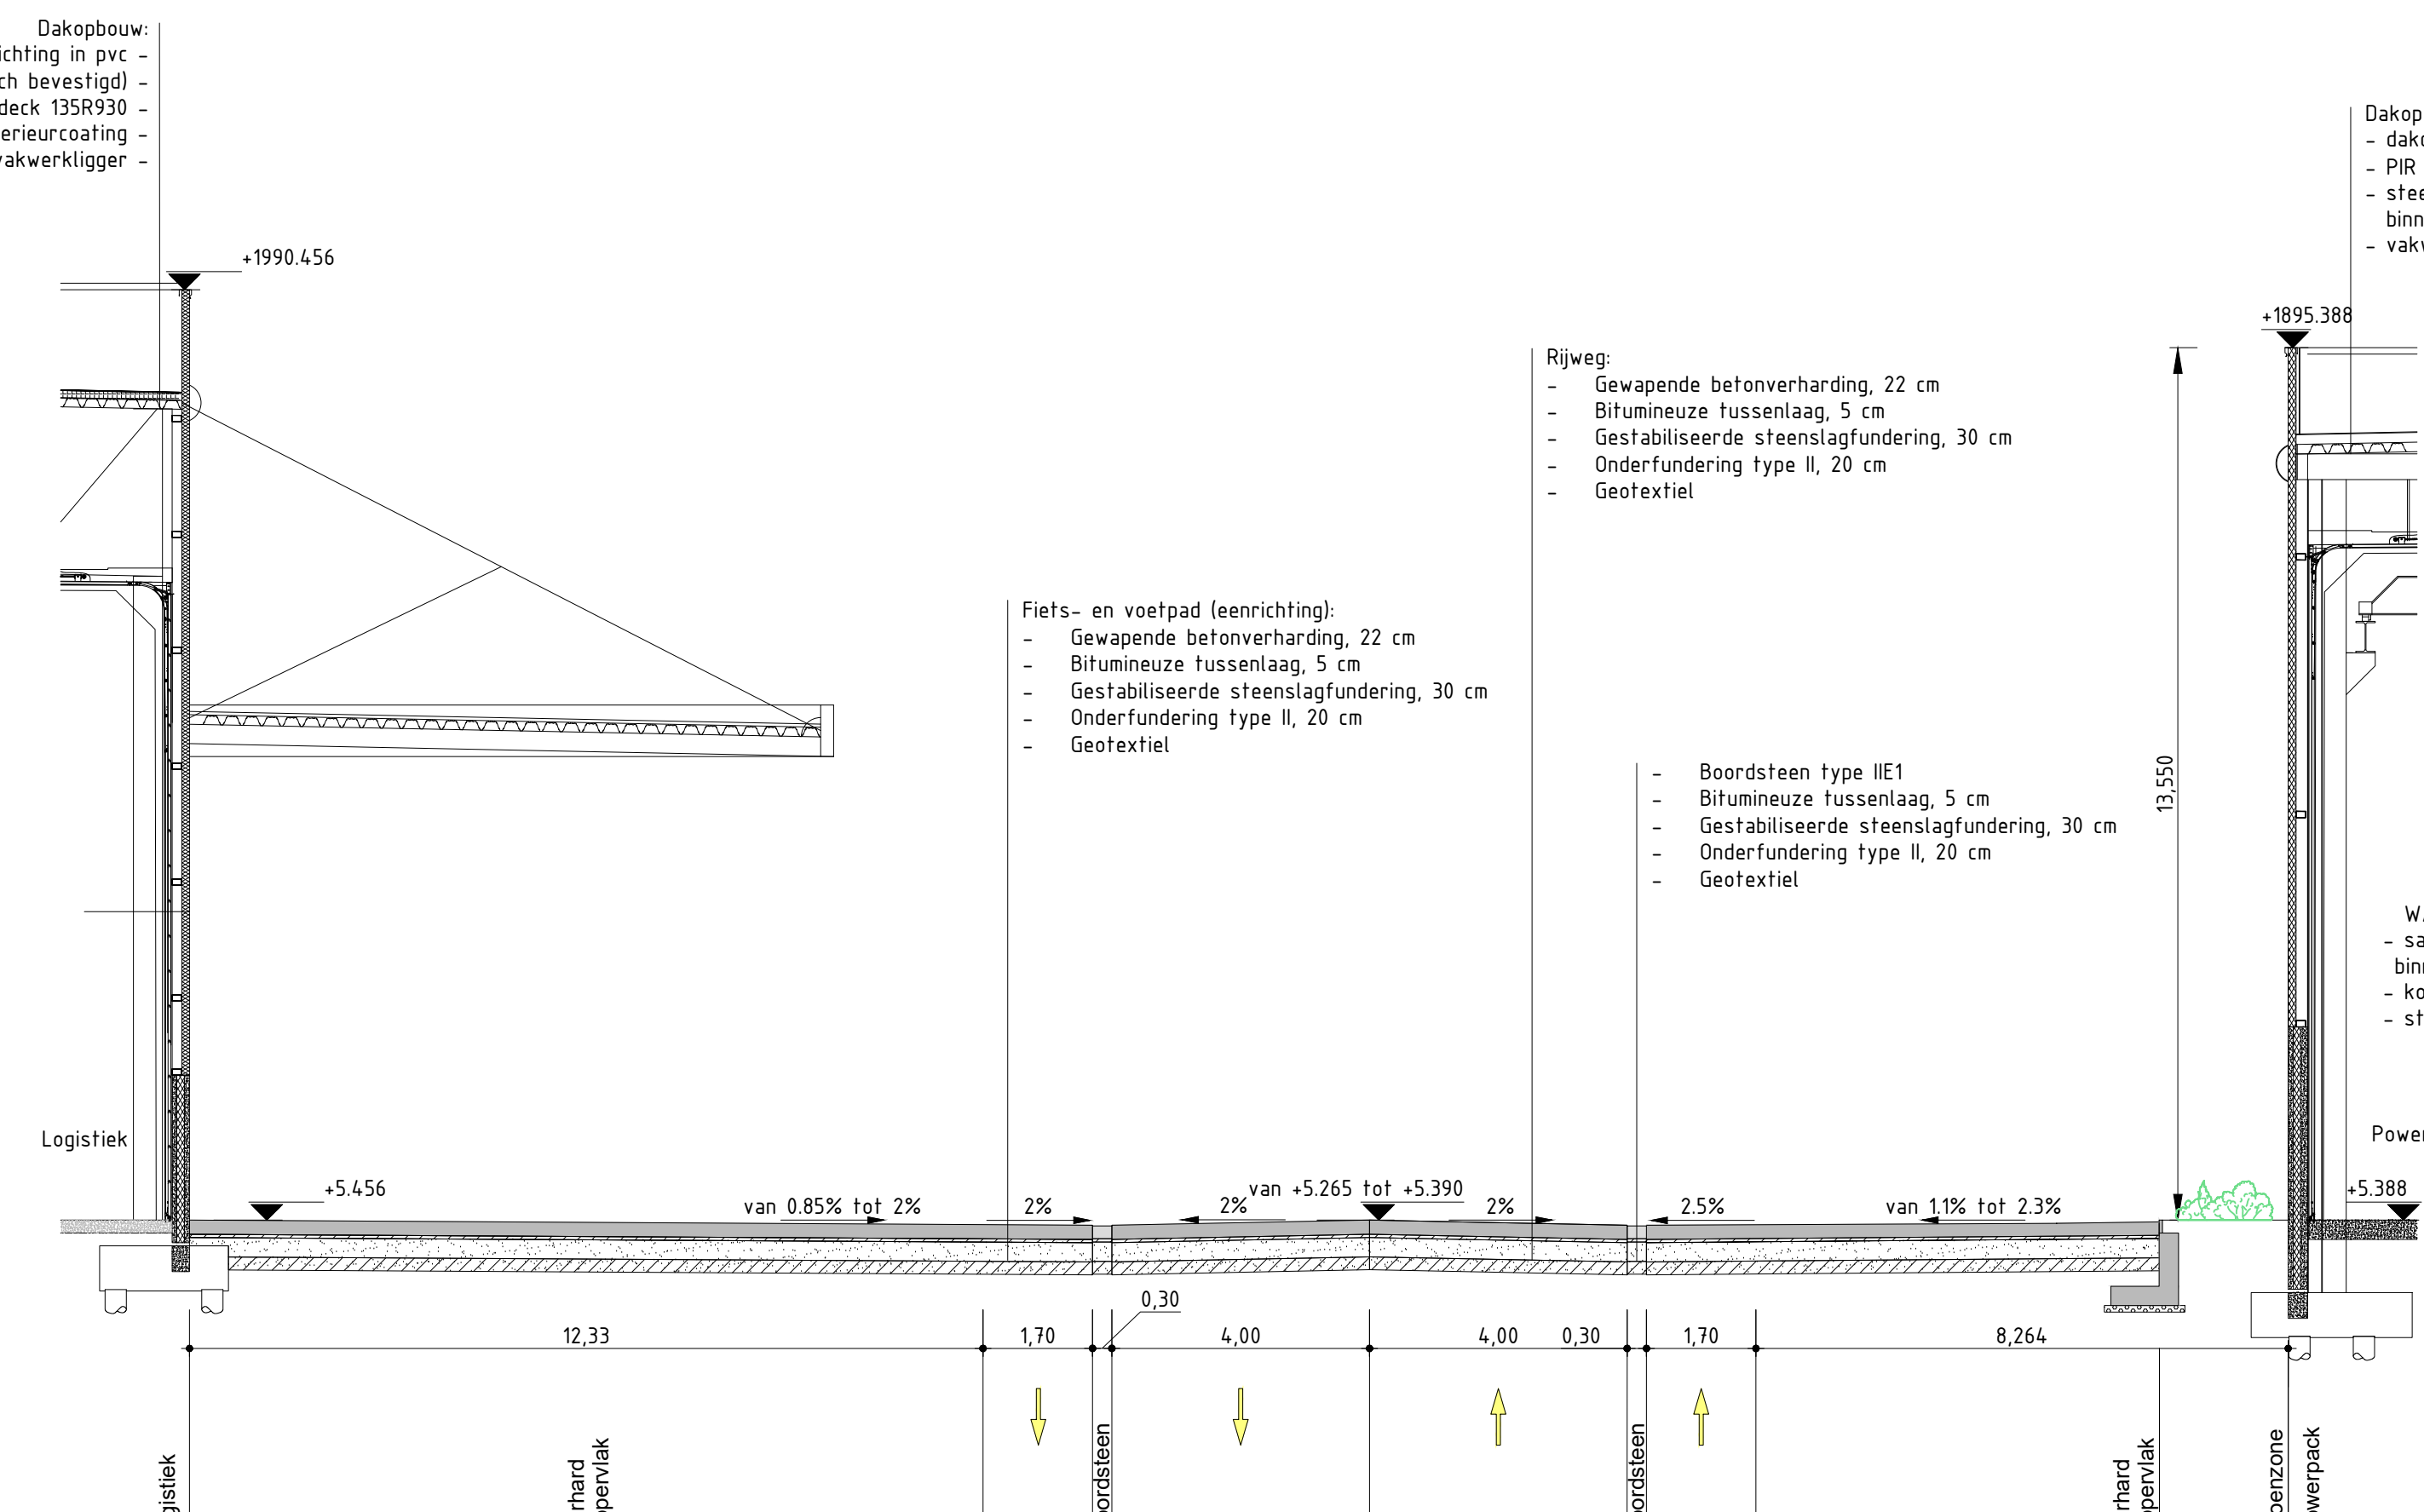


MDP 2
SCHAAL 1:100

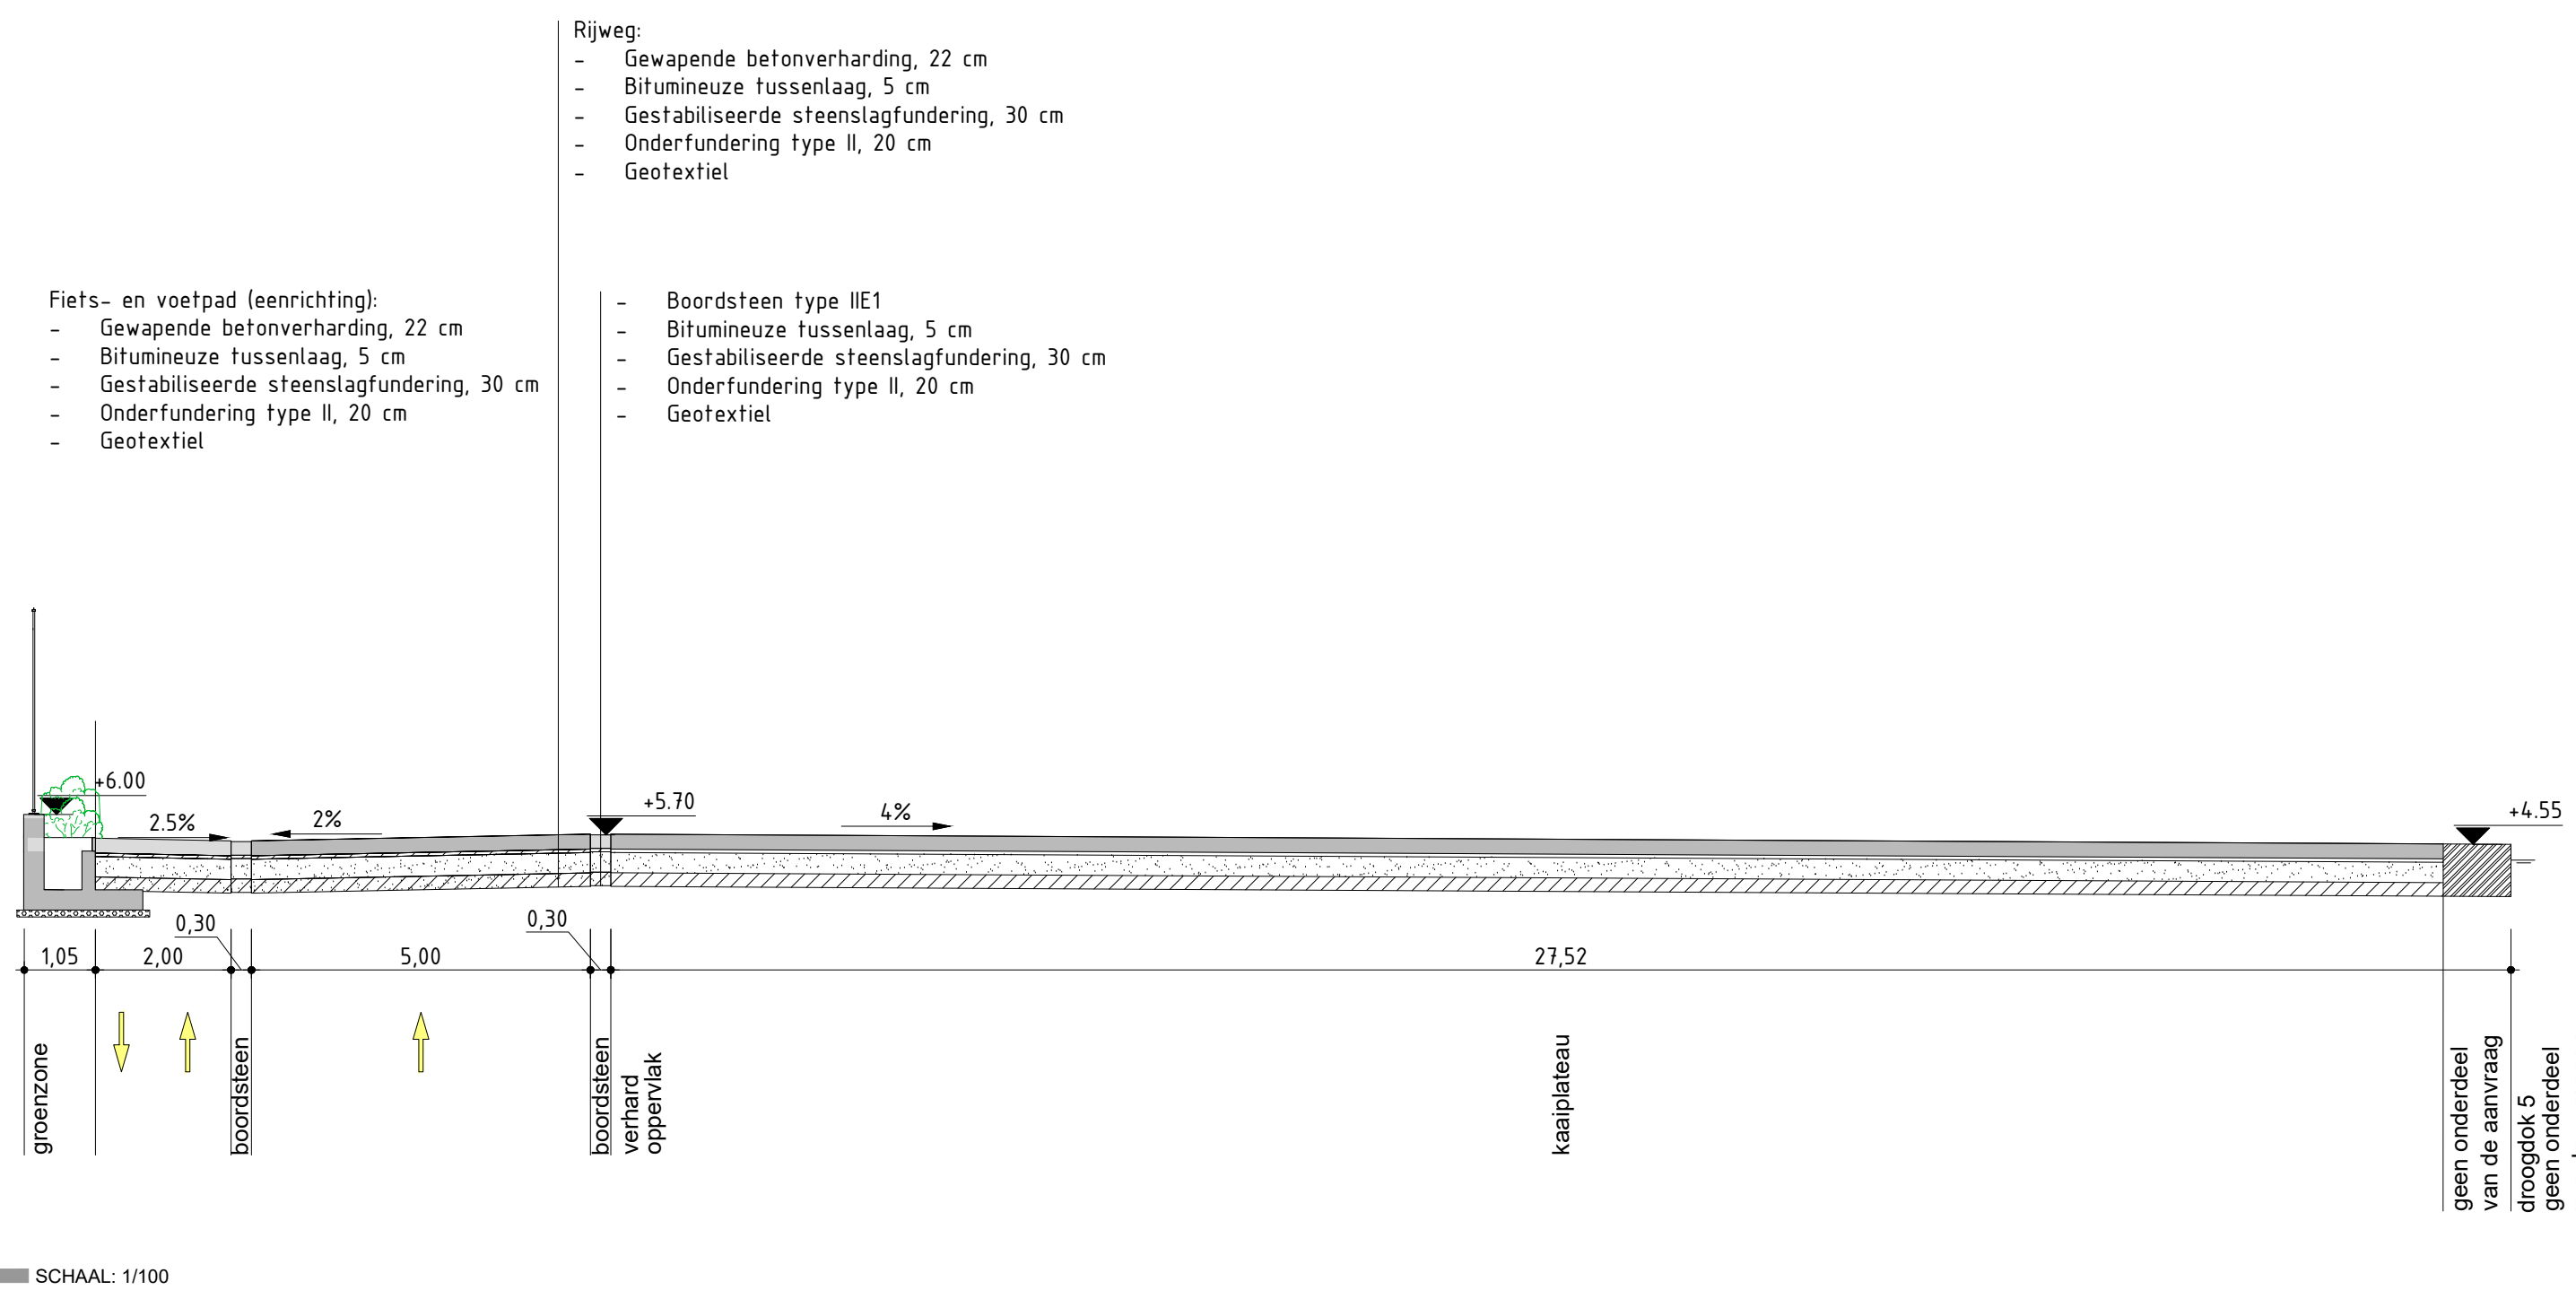


MDP 5
SCHAAL 1:100

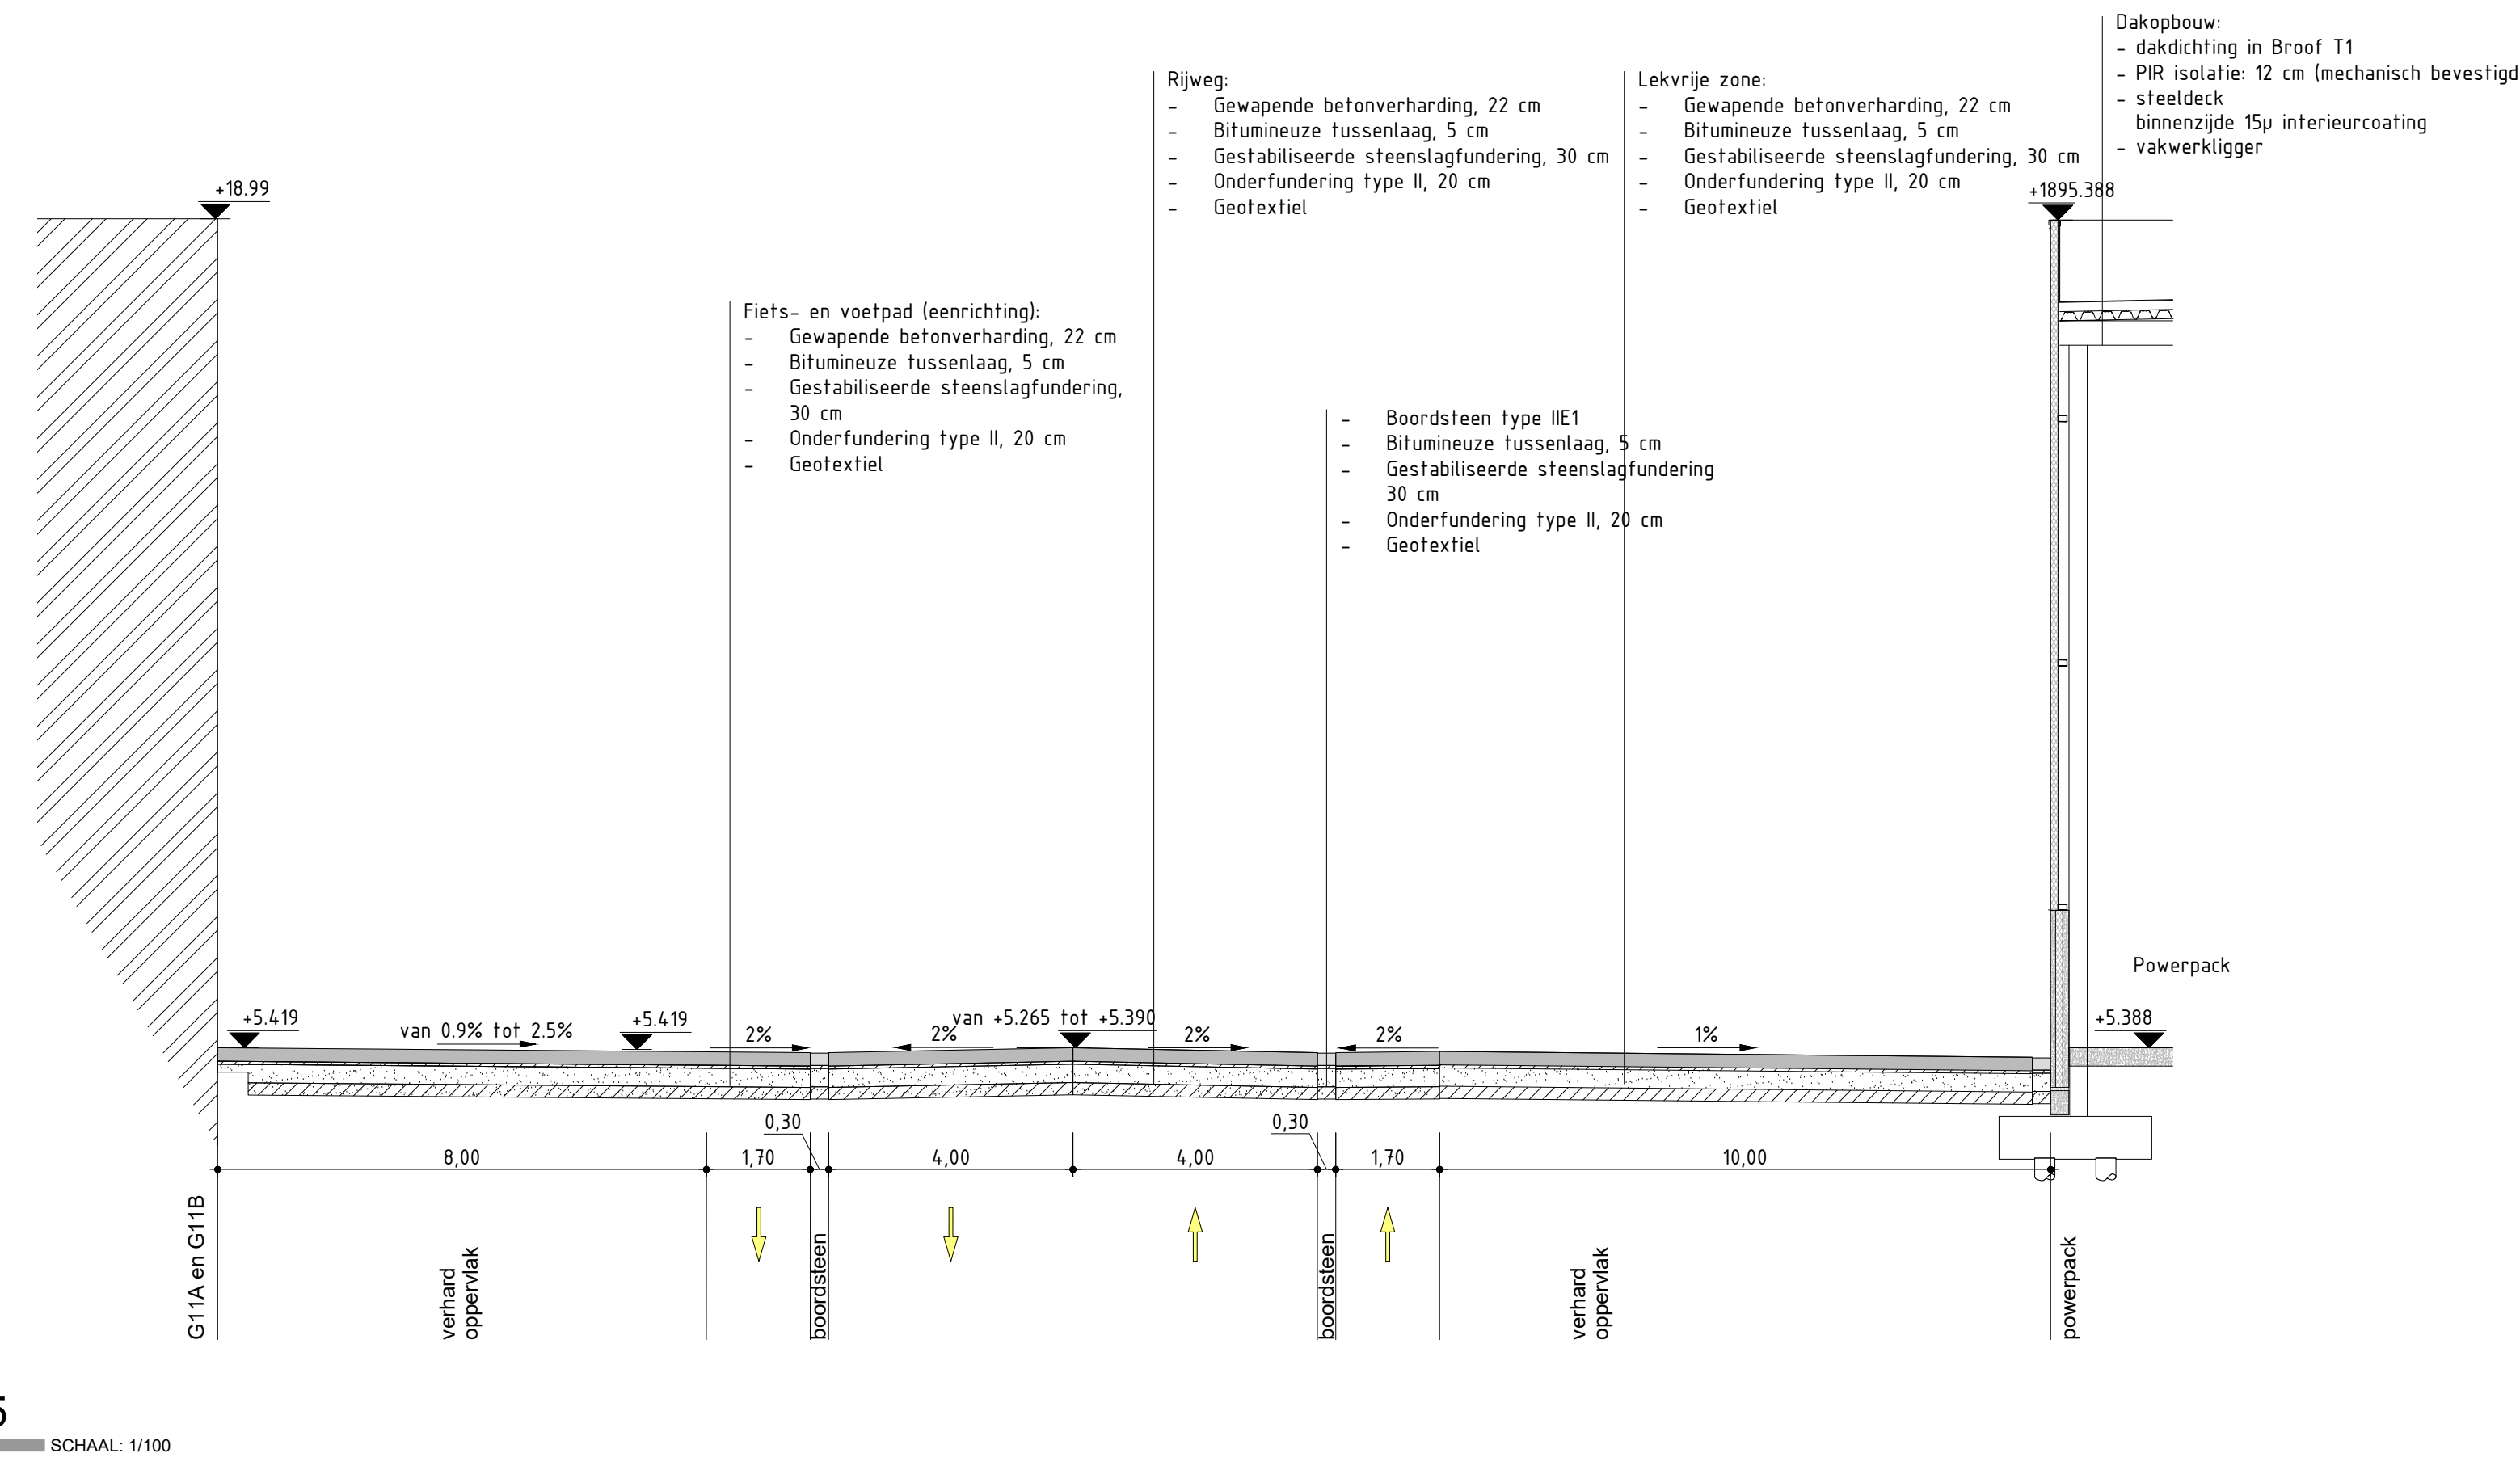


MDP 8
SCHAAL 1:100

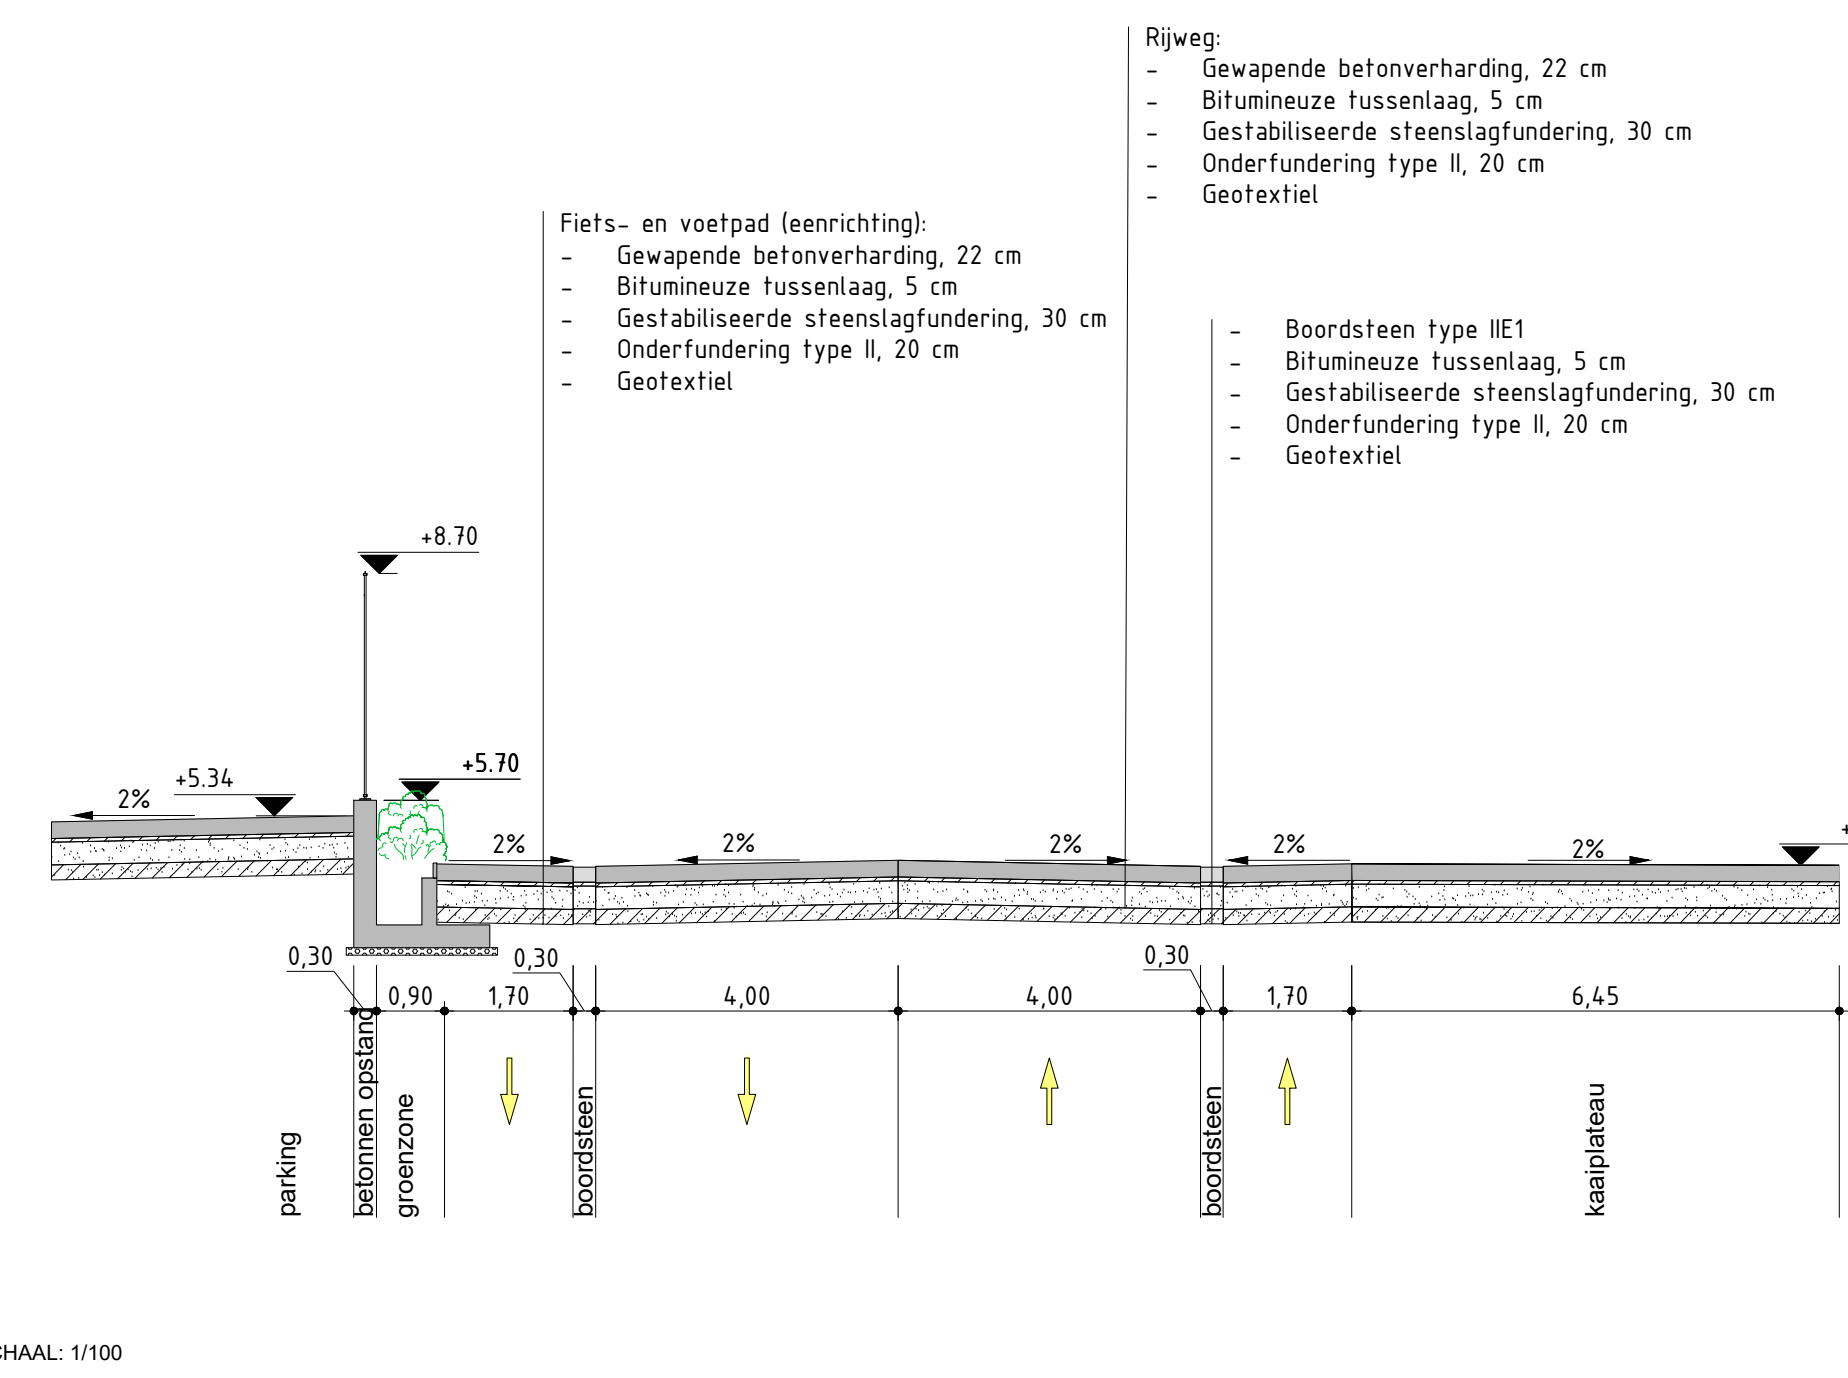


MDP 9
SCHAAL 1:100

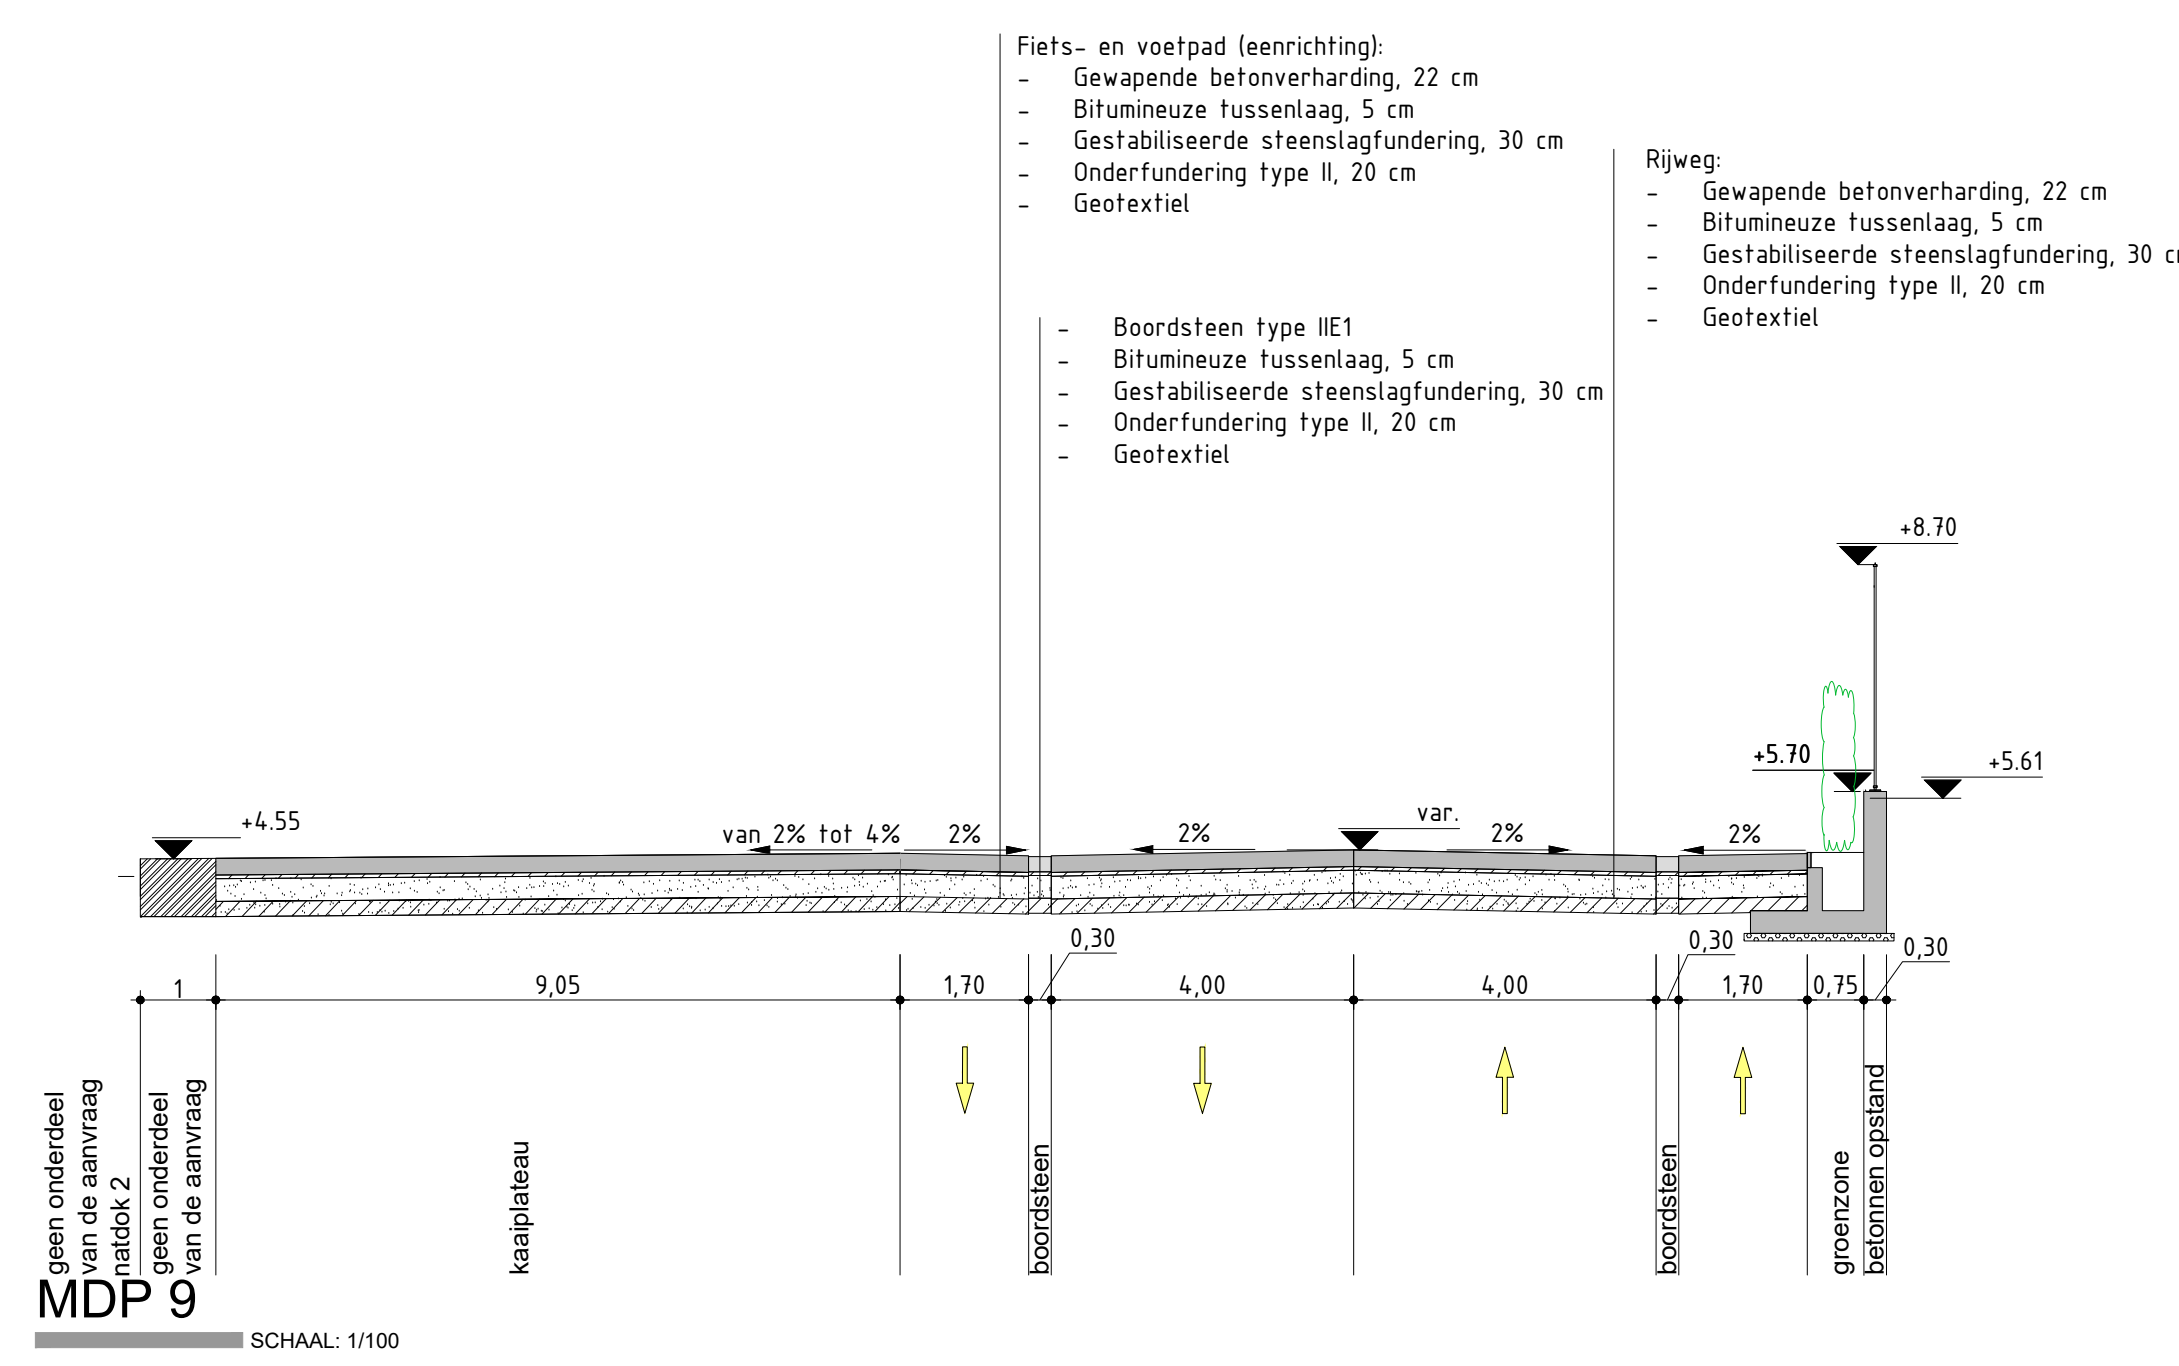


SCHAAL 1:100

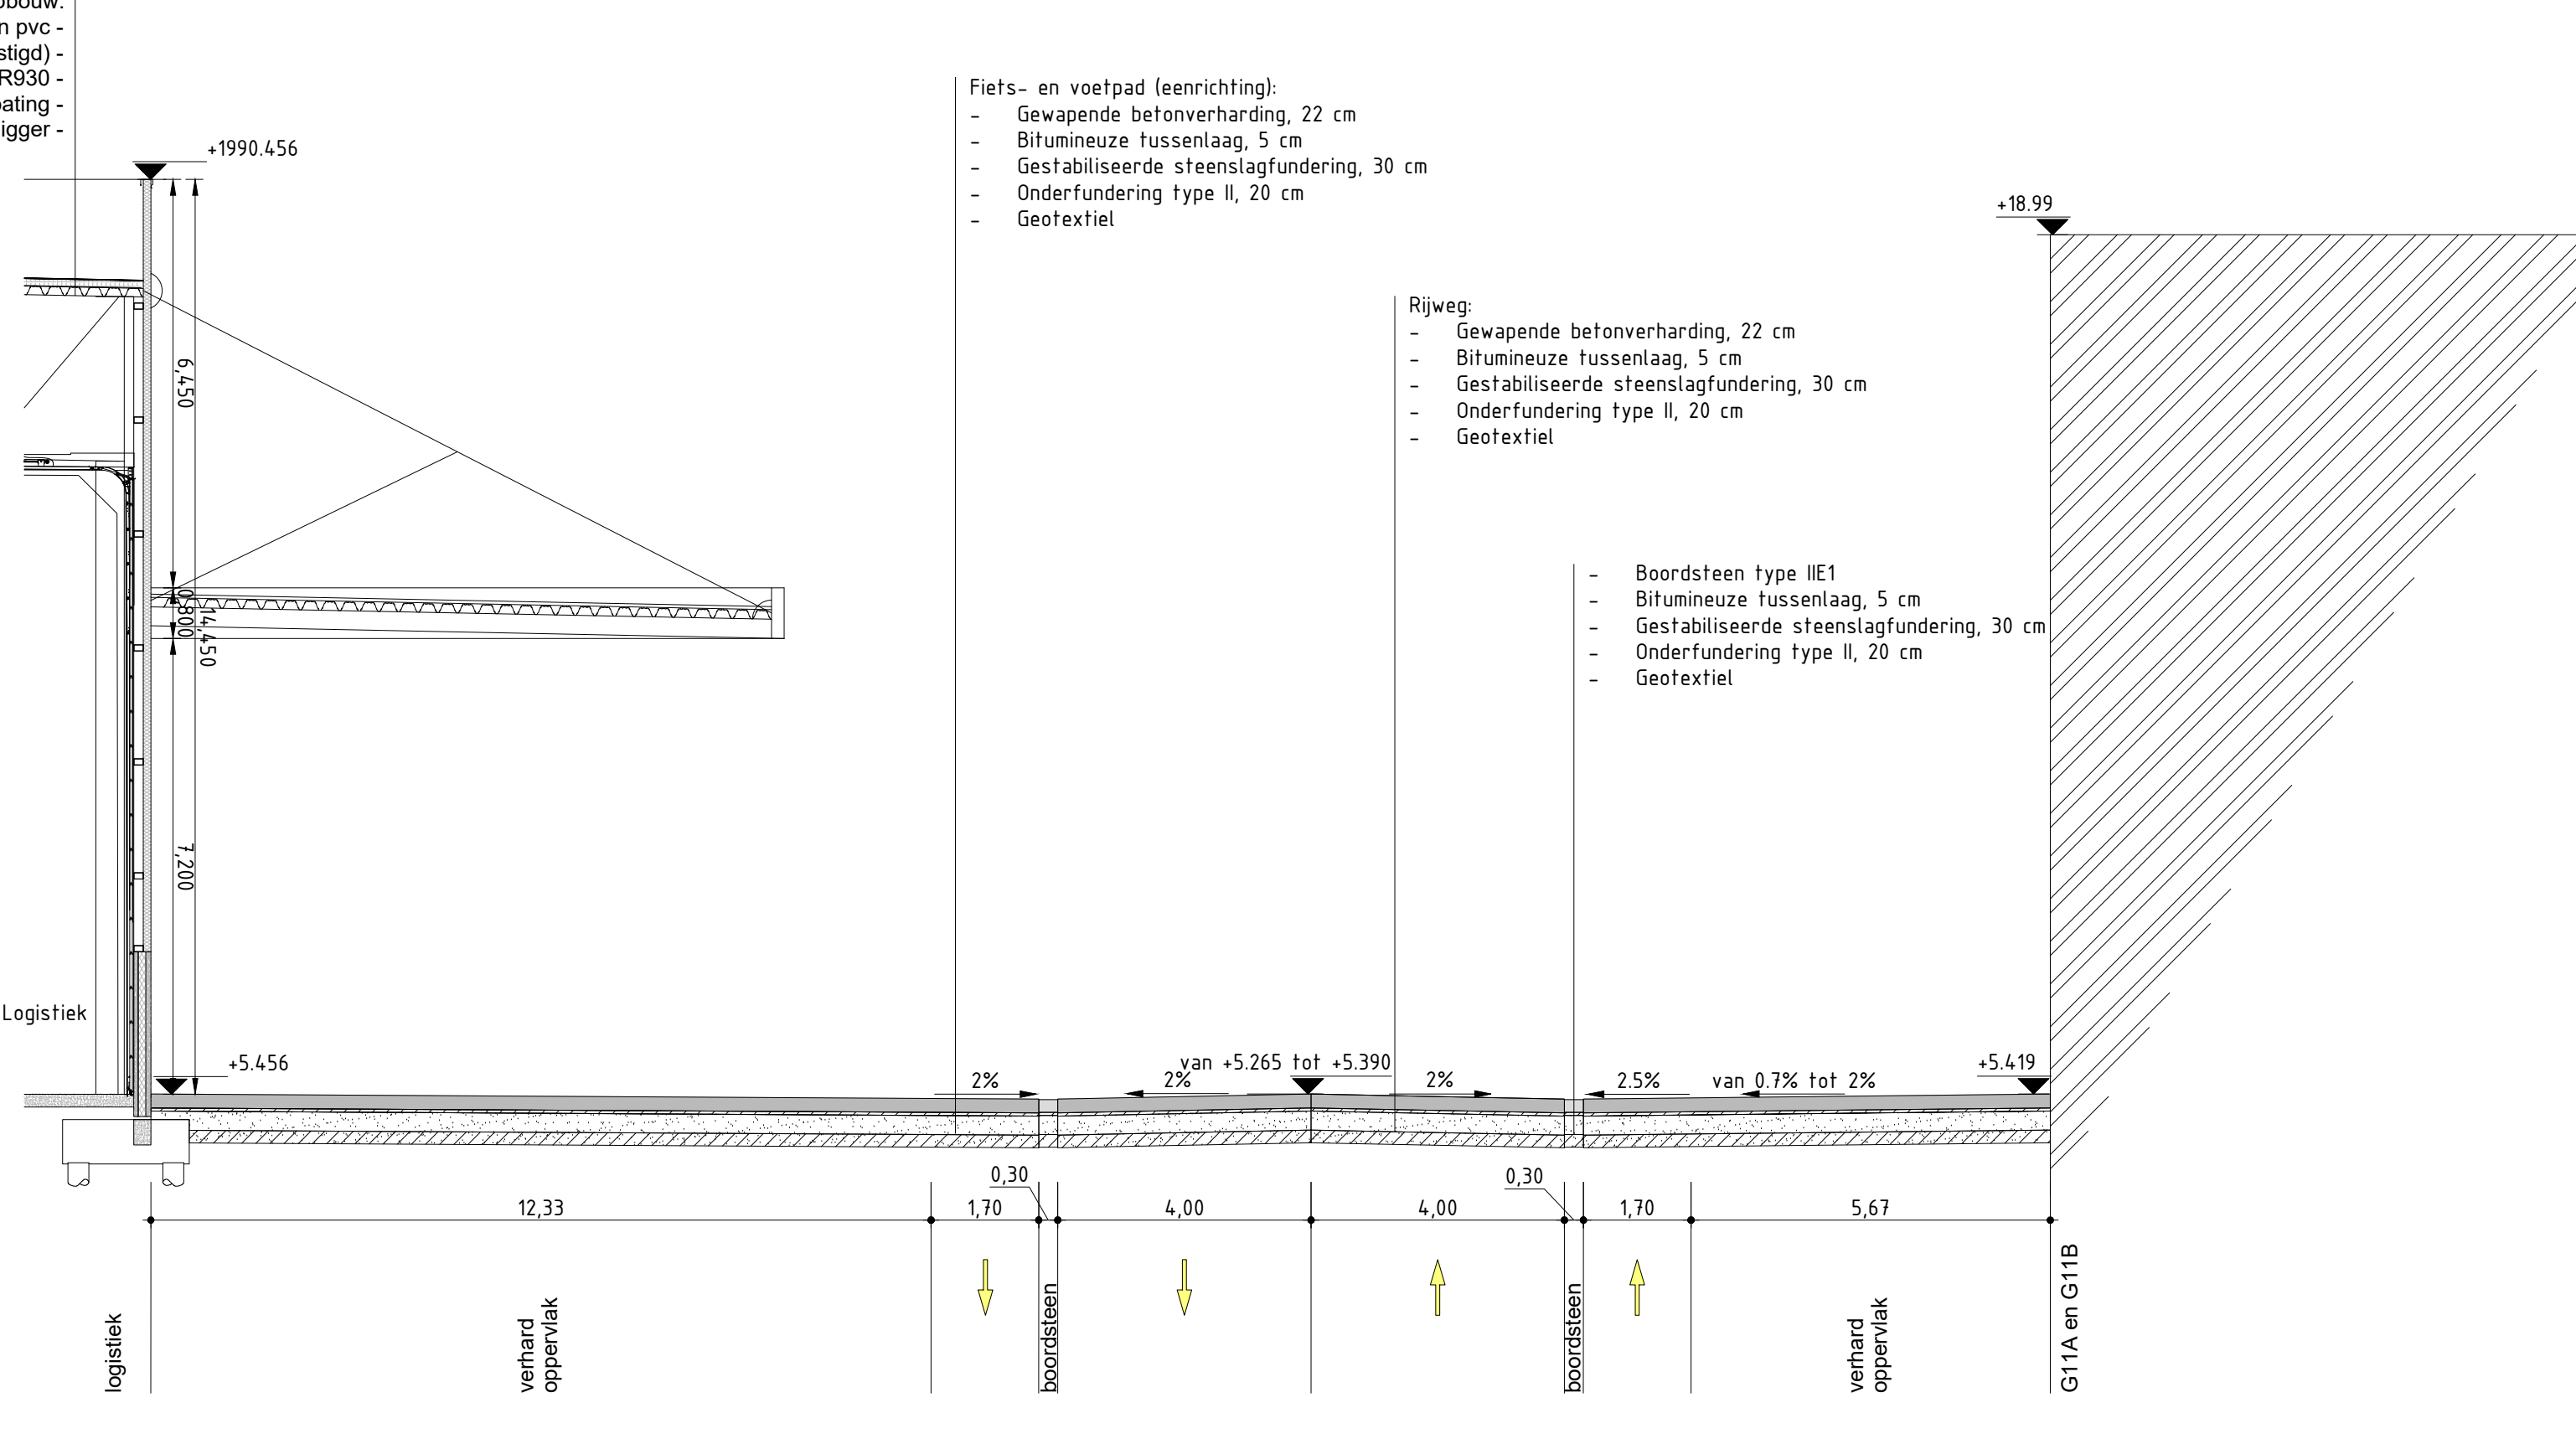




MDP 6
SCHAAL 1:100

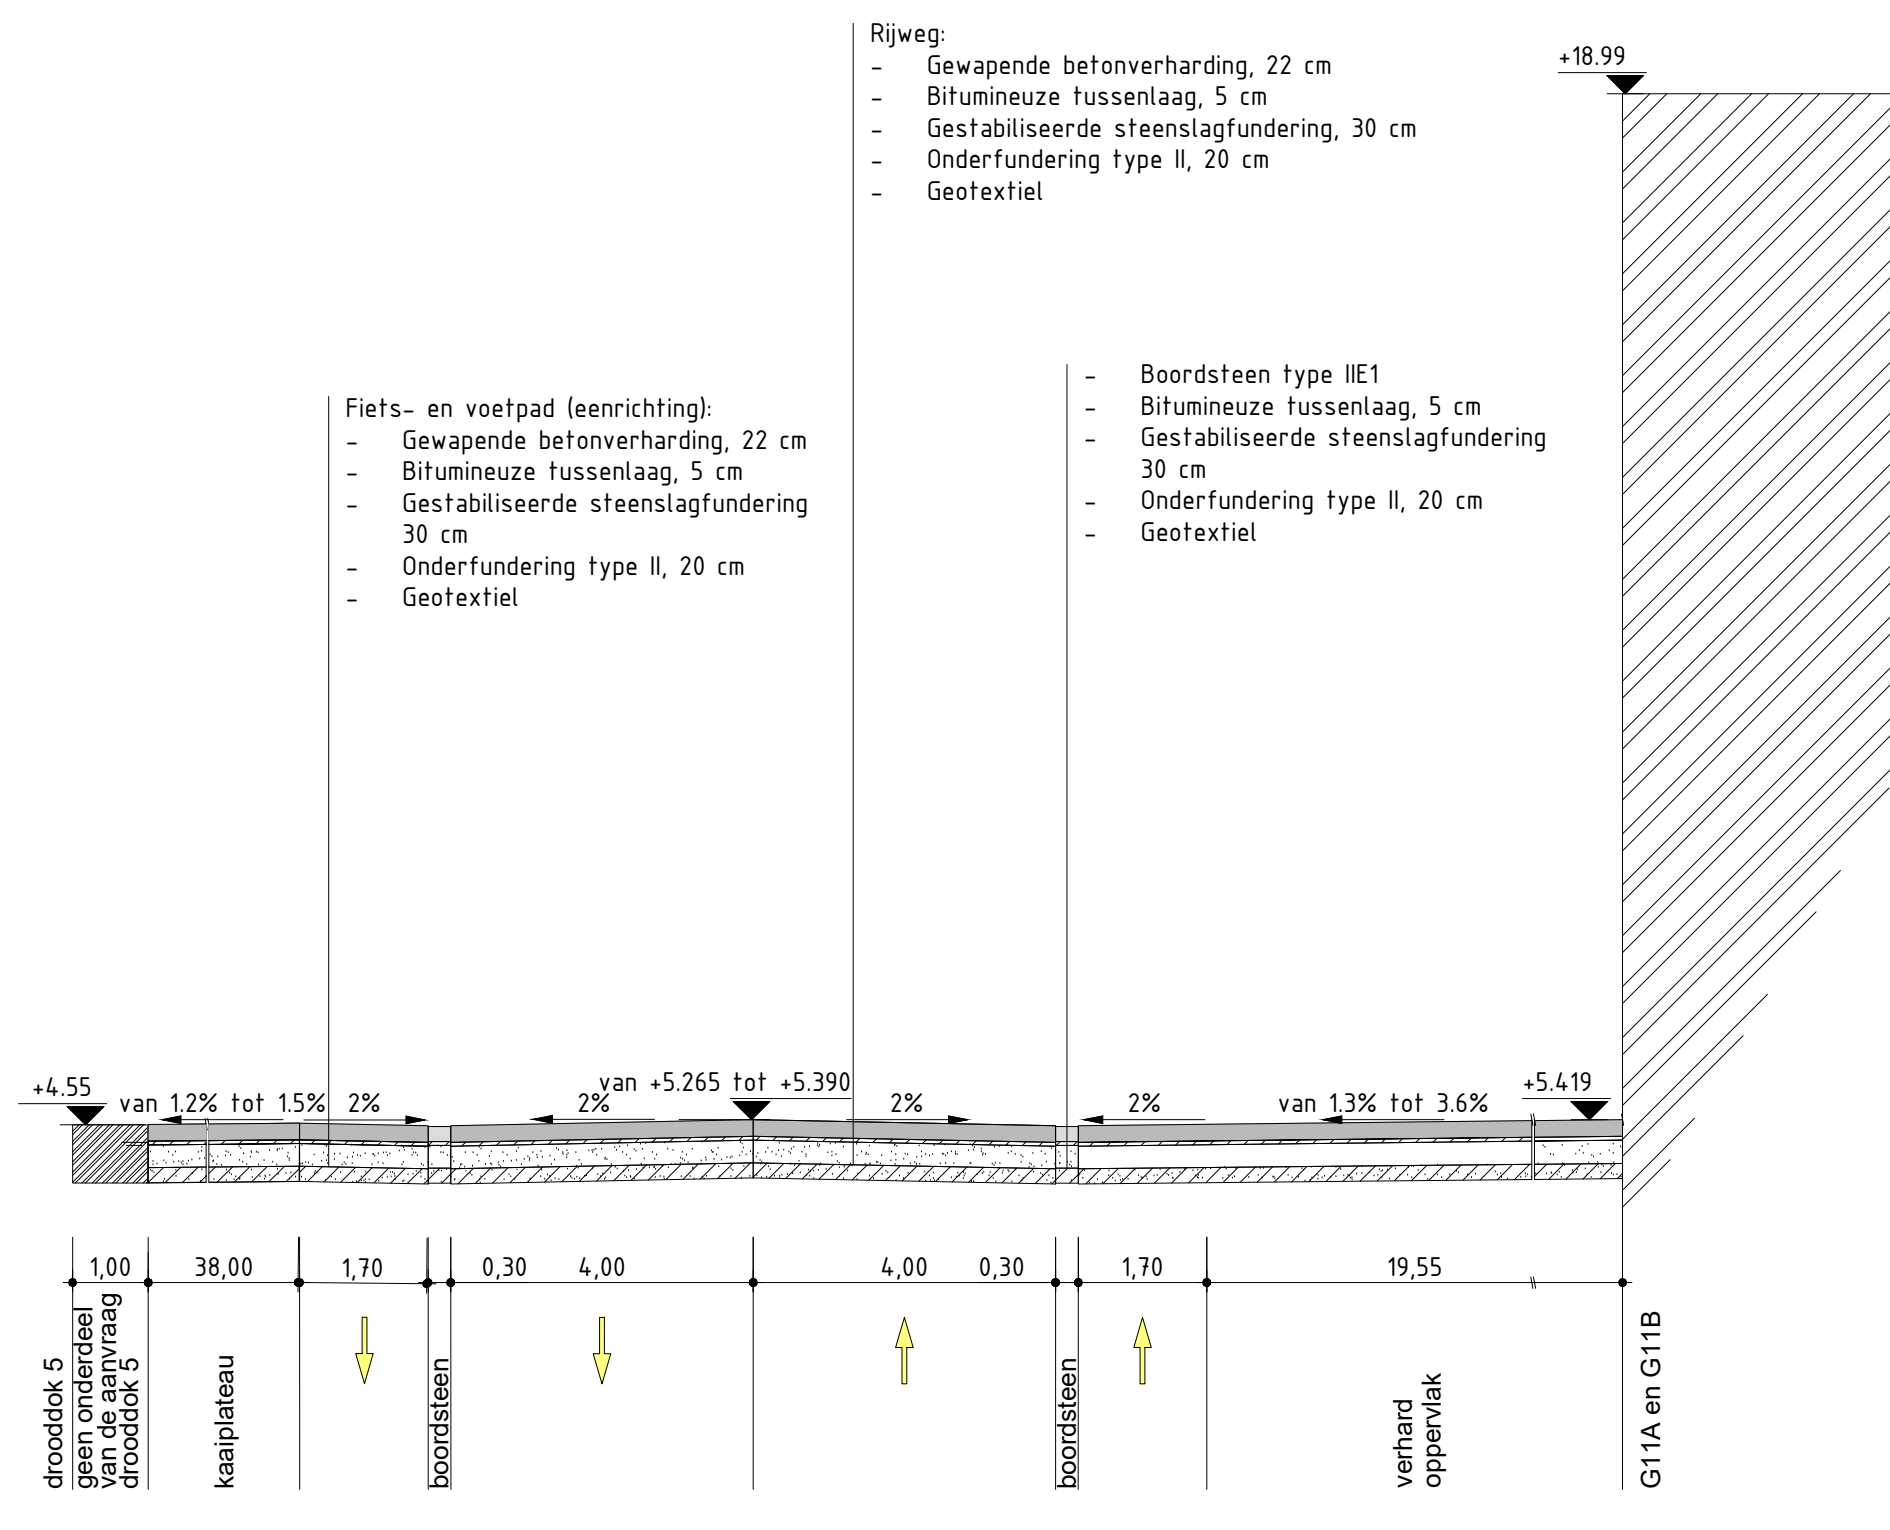

MDP 10
SCHAAL 1:100

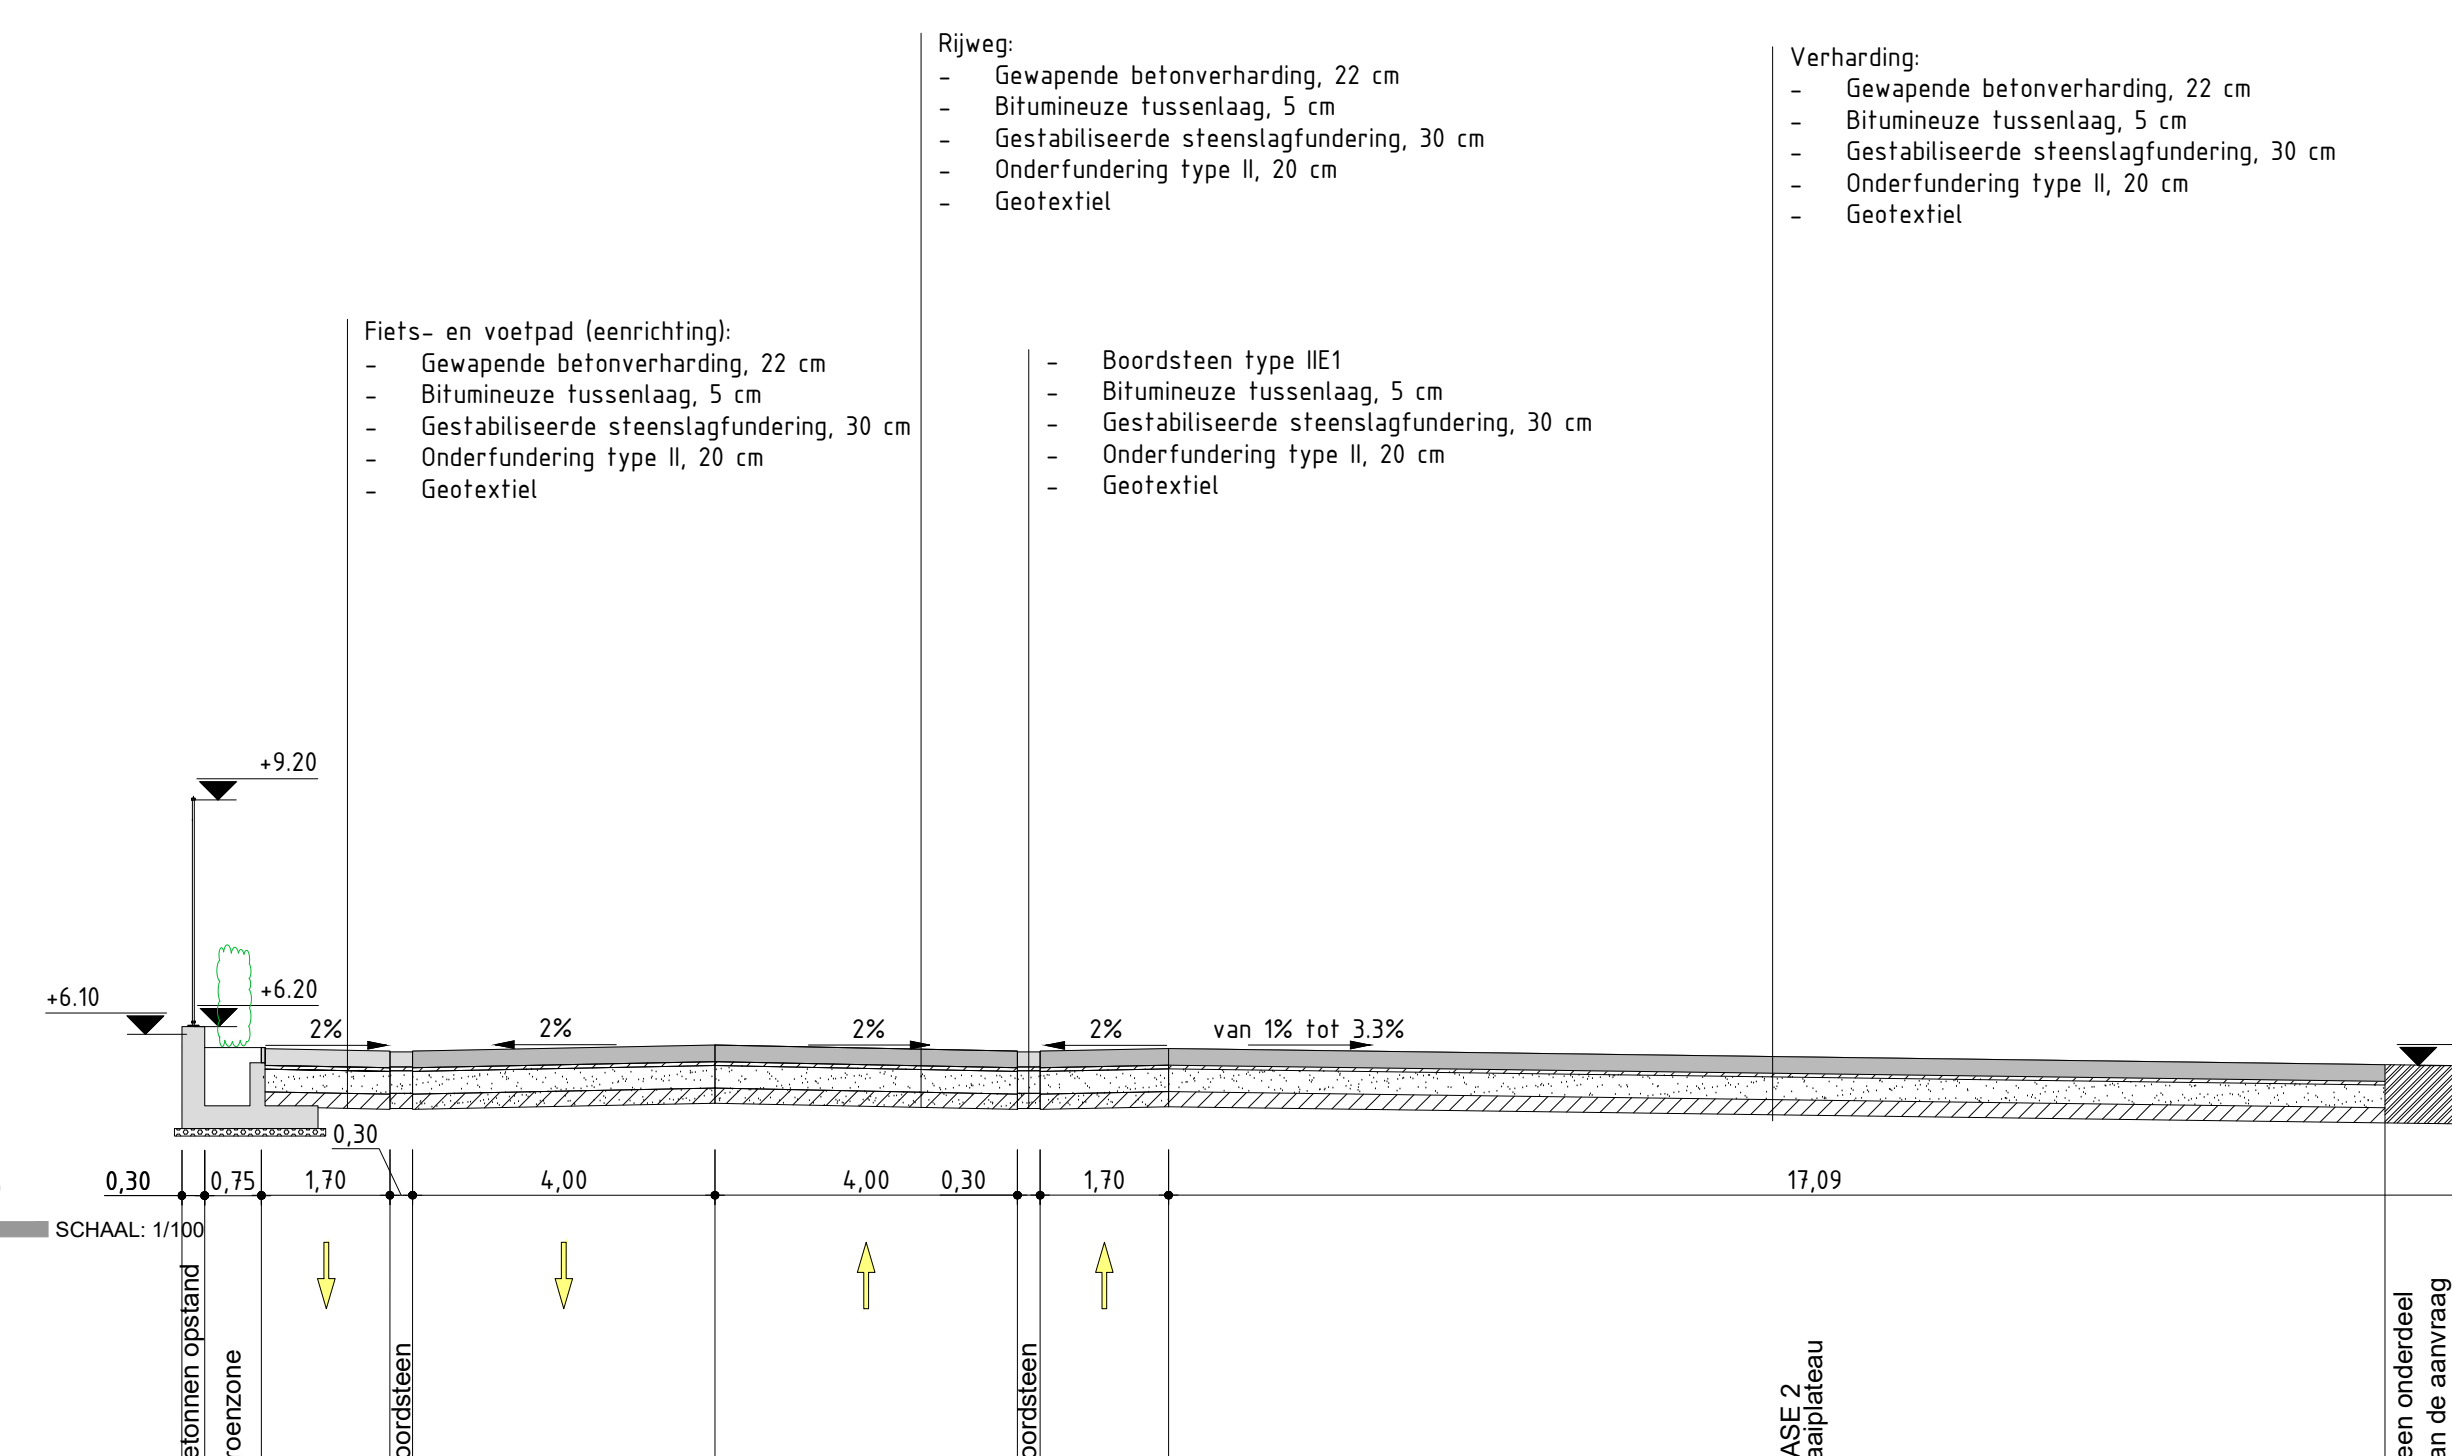

MDP 11
SCHAAL 1:100

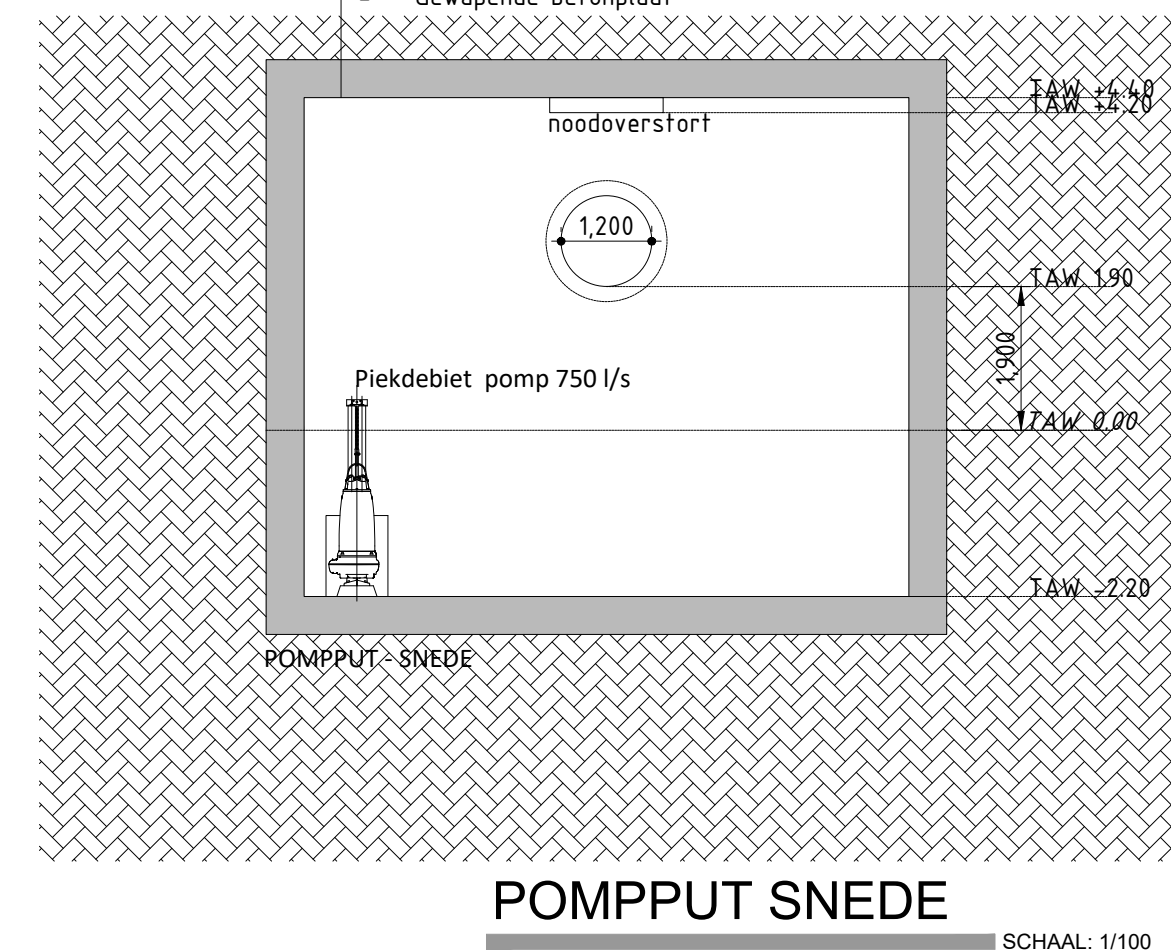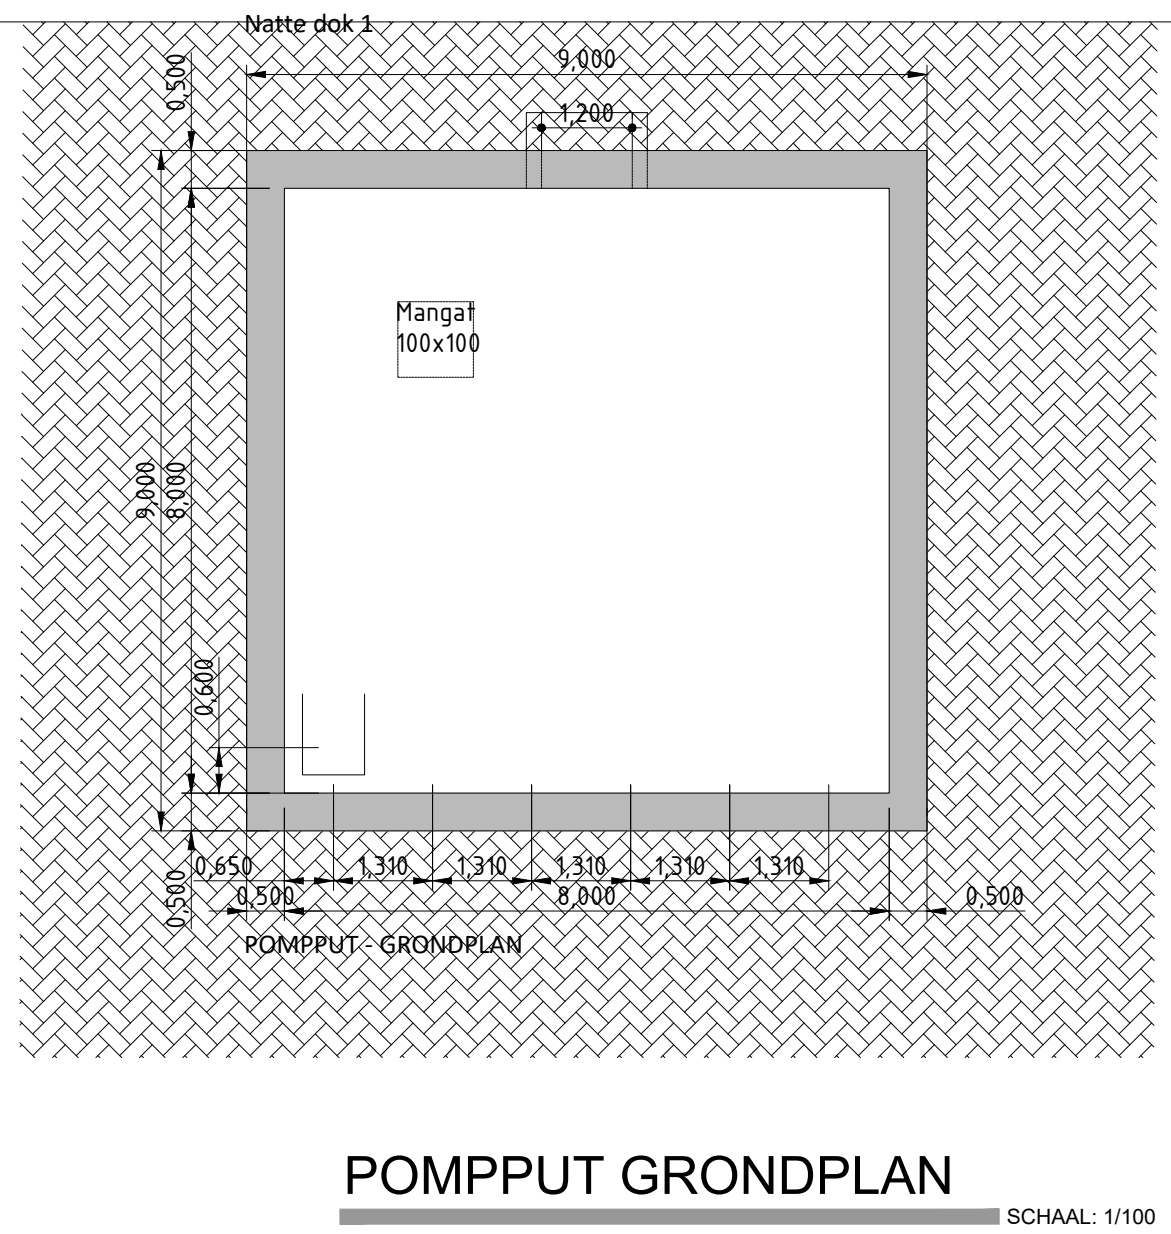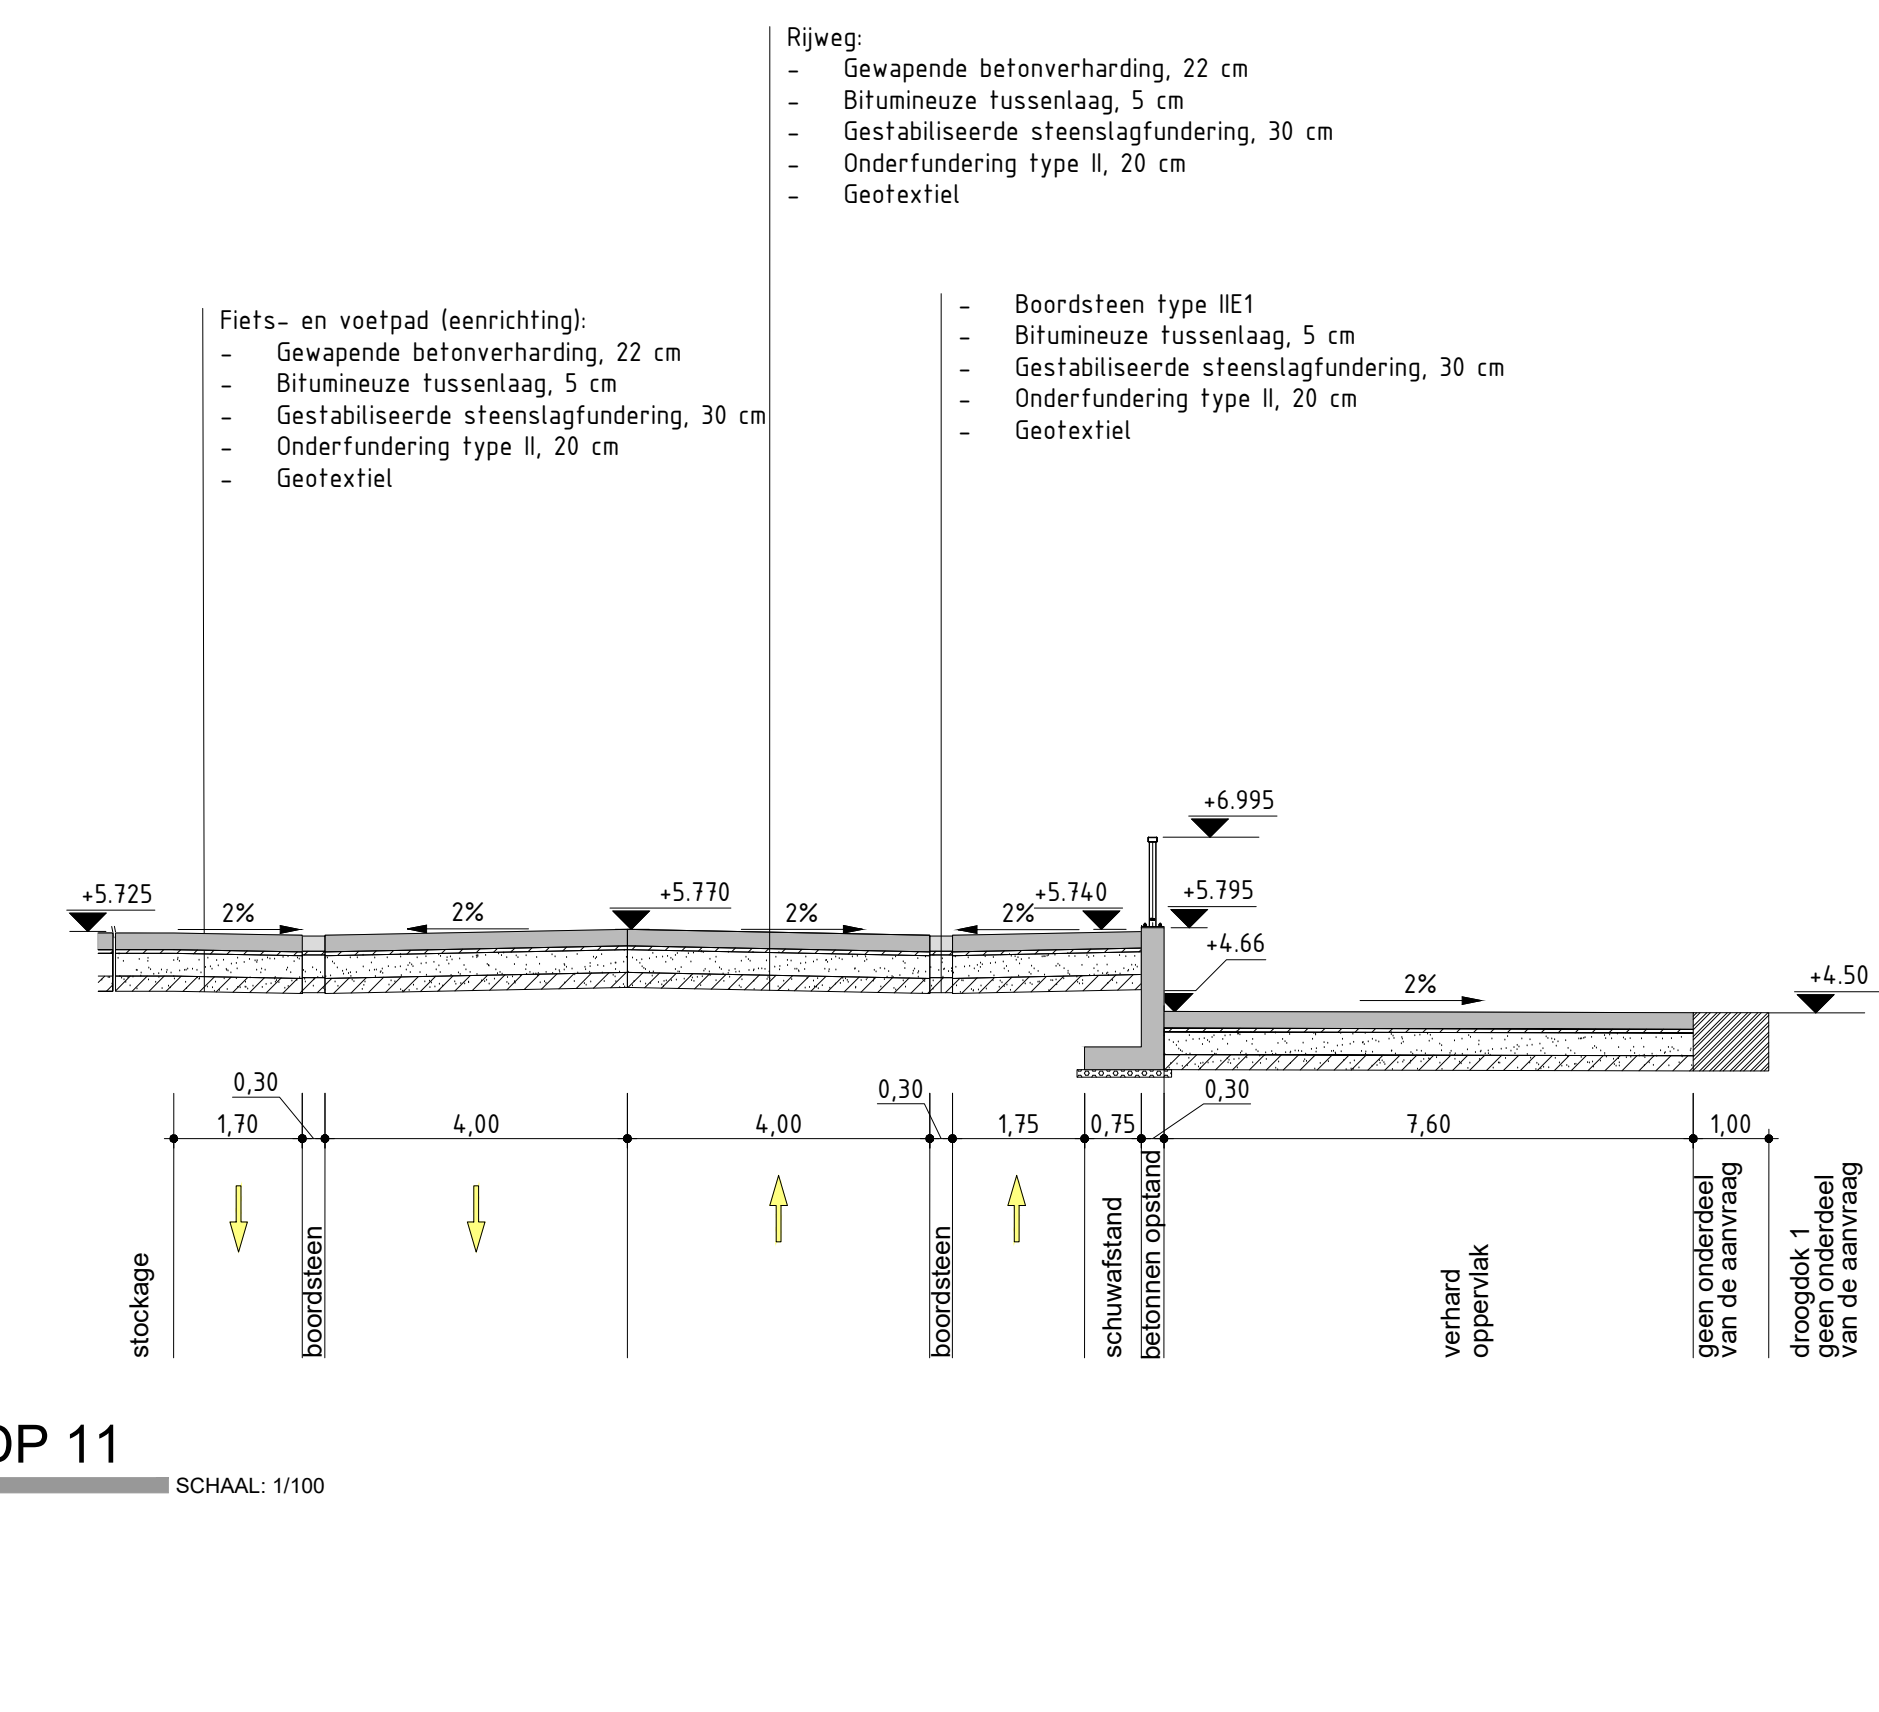

LEGENDE / NOTAS

bestaande verharding	
Beton (gewapend)	
Gewapende betonverharding	
Bitumineuze fustelaag	
Gestabiliseerde steenslagfundering	
Boordsteen type IE1	
Onderfundering type II	
Schraal beton	

- Maken in m. tenzij anders vermeld.
- Palmetten in meters 10 v. T.A.W., tenzij anders vermeld.

Het slopen van gebouwen, wegen en verharding. Het verwijderen van autopaarkeerplaatsen. Het roeien van groenzones en bomen. Het bouwen van 5 gebouwen, het kantoor en logistiek (451), atelier 2A (432A), atelier 2B (432B), Powerpark and yard maintenance met kettingproefbank (434 en G2) en een kopcabine (K1). Het aanleggen van 2 ontfangingsinstallaties. Het aanplanten van bomen en groenzones. Het aanleggen van verharding voor wegen, autopaarkeerplaatsen, afsluitingen en poorten. Aanleggen van nieuwe ingang en uitgang. Aanleggen van voorzieningen voor ondergrondse infrastructuur met pomp(puilen), waaronder een rioleringsnetwerk en leidingen voor elektriciteit en brandbestrijding.

BOUWPLAATS	16116
Aanwerpen	000
Aanwerpen	90724

Aanpak van een stedenbouwkundige vergunning waarvoor een uitgebreide dossiersamenvatting vereist is

NT Nieuw Testland	1/100
Beveiliging	1/100
Pompput grondplan	1/100
Pompput snede	1/100

201000

BOUWHEER	NT Nieuw Testland
Aanwerp Dry Dock, vertegenwoordigd door Dominique Verheyen	
Industrieweg 11, Haven 403	
TEL 43 253 27 52	