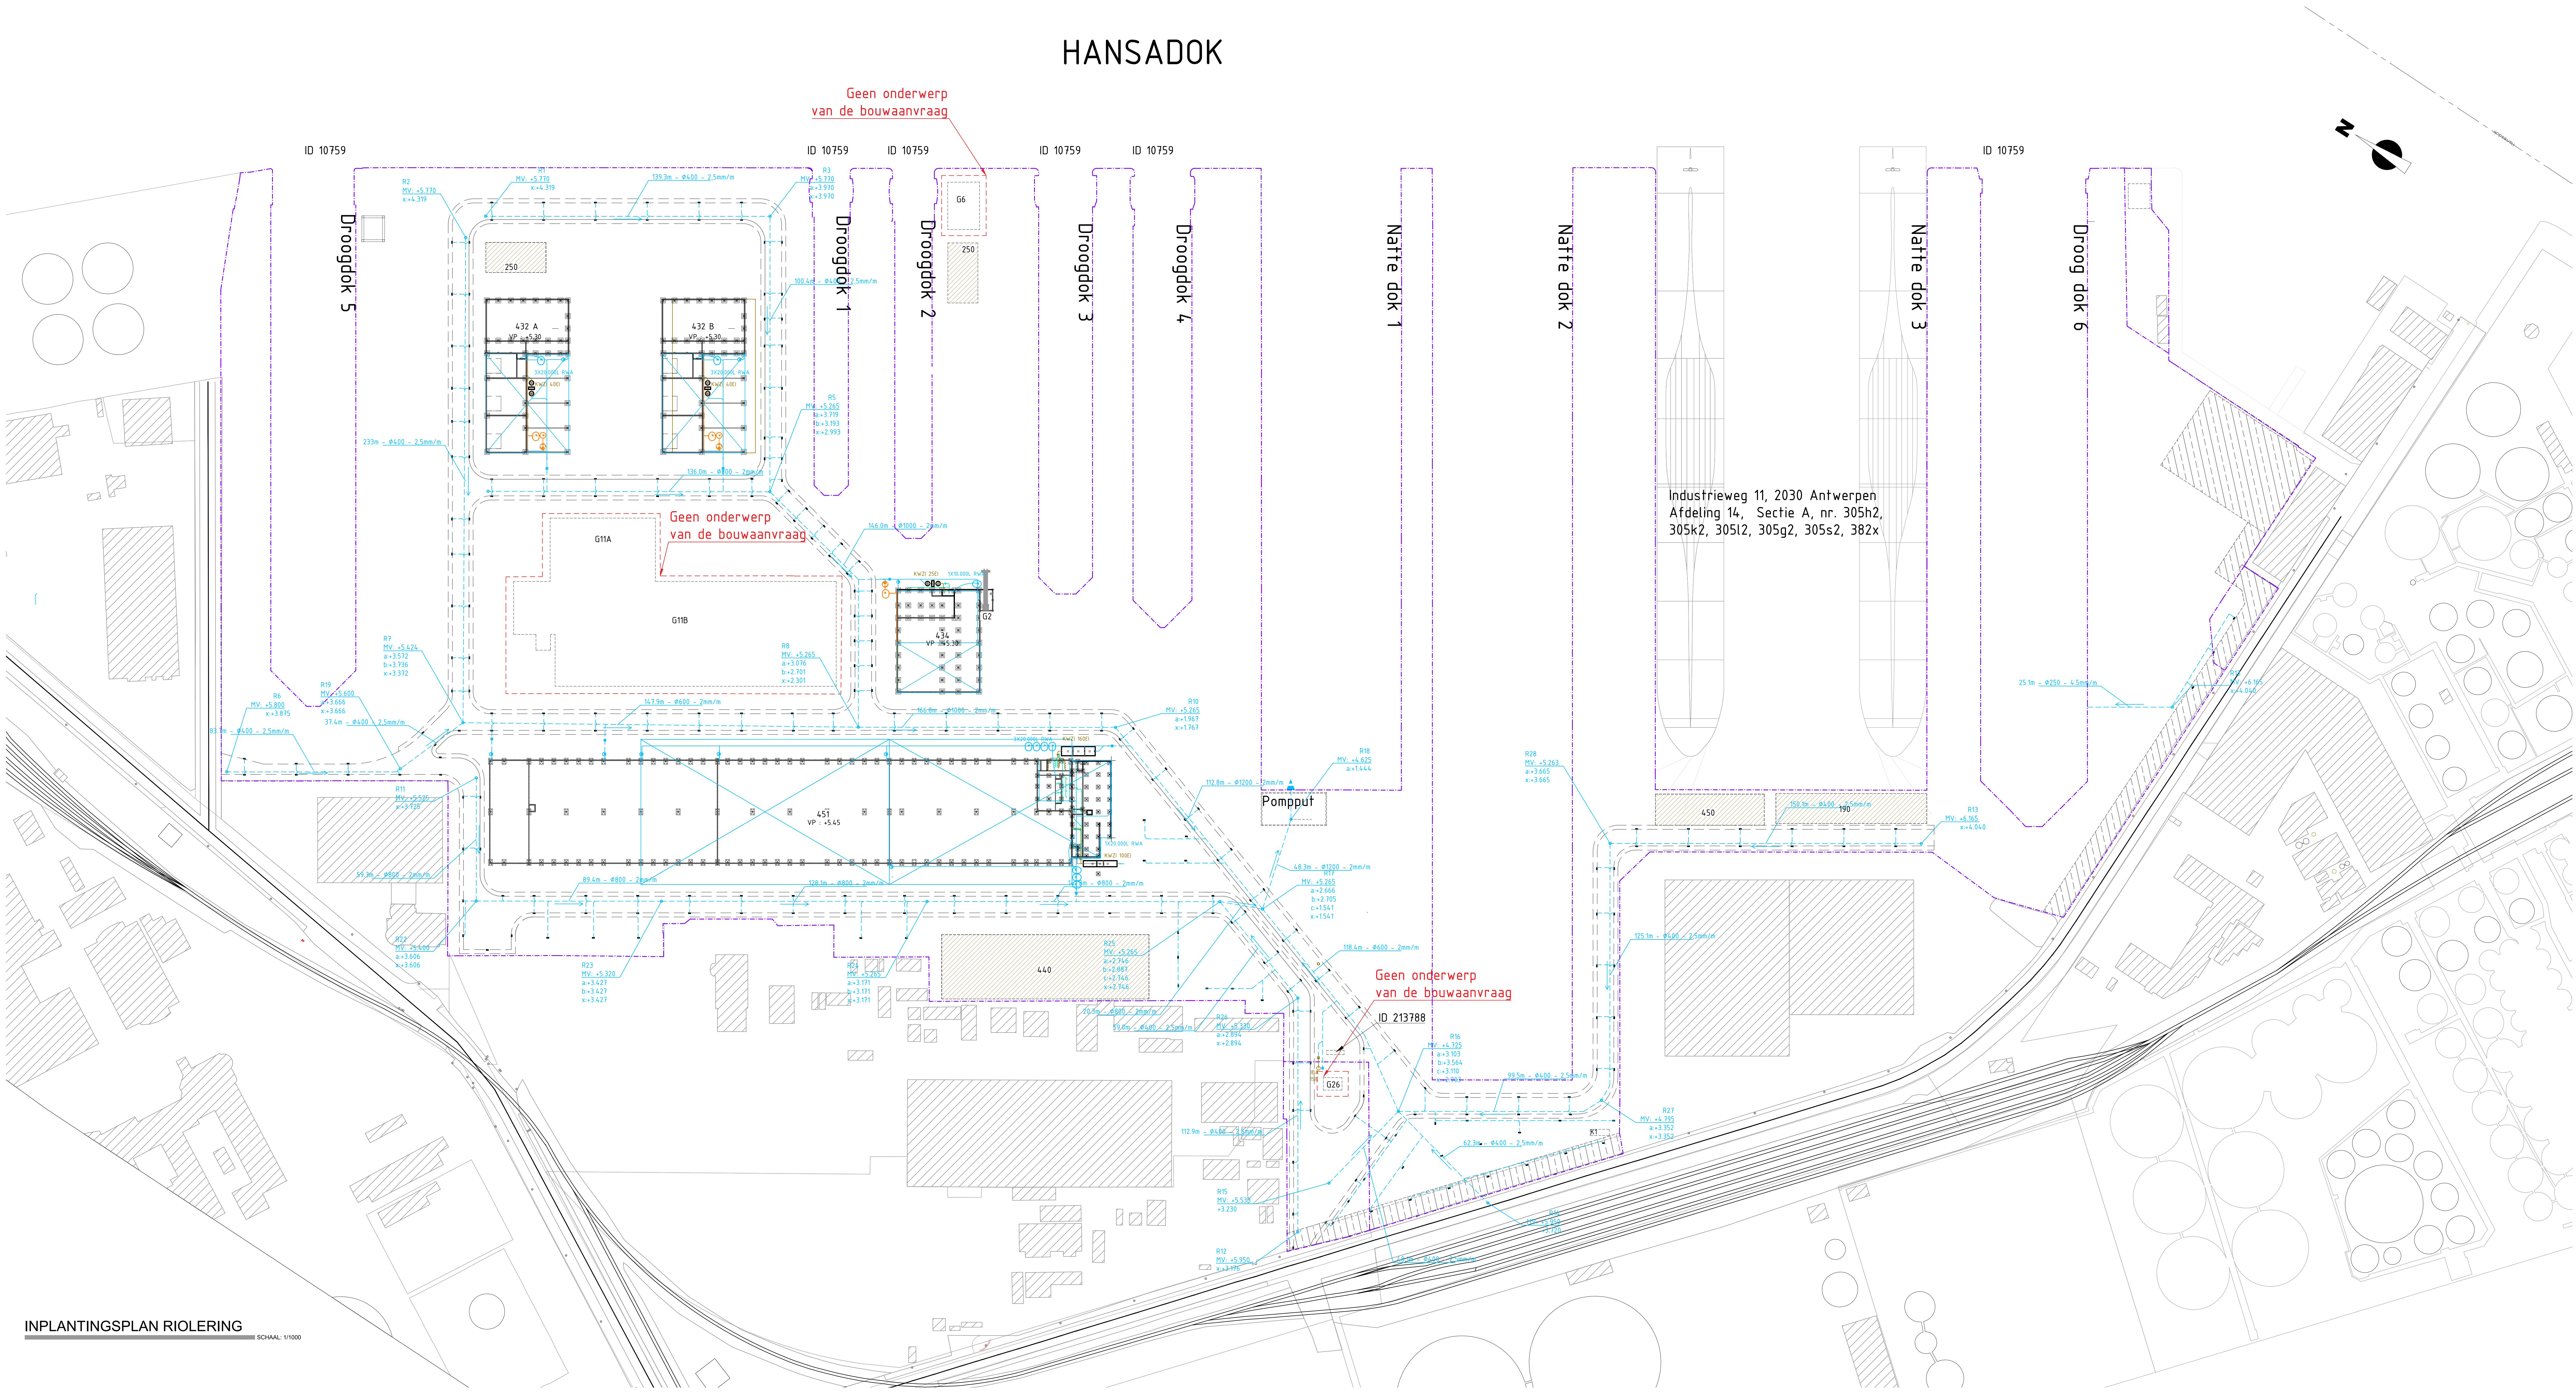

INPLANTINGSPLAN RIOLERING
SCHAAL: 1/1000

LEGENDE / GEBOUWEN

nr.	Naam gebouw + bestemming	FASE	OPP EH
G6 // ID 10759	Zes droogdokken aan Hansadok met pomphuis	Geen onderwerp van de bouwaanvraag	356 m²
G11A	Las- en montage hal	Geen onderwerp van de bouwaanvraag	1551 m²
G11B	Ketelmakerij-machinehal	Geen onderwerp van de bouwaanvraag	7410 m²
G26	Security kantoor	Geen onderwerp van de bouwaanvraag	54 m²
451	Kantoor en logistiek	FASE 1	20555 m²
432 A	Atelier 2 A	FASE 1	2966 m²
432 B	Atelier 2 B	FASE 1	2966 m²
434 en G2	Powerpack and Yard maintenance en gebouw testbank	FASE 1	2061 m²
440	Unit onderaannemers	FASE 2 Geen onderwerp van de bouwaanvraag, zone wordt in FASE 1 verhard = beton	3100 m²
450	Magazijn	FASE 2 Geen onderwerp van de bouwaanvraag, zone wordt in FASE 1 verhard = beton	787 m²
250 A	Bufferbekken met waterzuivering en technisch lokaal - droogdok 5	FASE 2 Geen onderwerp van de bouwaanvraag, zone wordt in FASE 1 verhard = beton	420 m²
250 B	Bufferbekken met waterzuivering en technisch lokaal - droogdok 3 en 4	FASE 2 Geen onderwerp van de bouwaanvraag, zone wordt in FASE 1 verhard = beton	420 m²
190	Bufferbekken met waterzuivering en technisch lokaal - Natdok 3	FASE 2 Geen onderwerp van de bouwaanvraag, zone wordt in FASE 1 verhard = beton	1055 m²
K1	Kopcabine	FASE 1	27 m²
G	Ontgassingsinstallatie	FASE 1	NVT
ID213788	Oorlogsmonument Mercantile Marine Engineering	FASE 1	NVT

LEGENDE

Fase 2	▨	Referentie straatpeil	⊕
Fiets- en voetpad + (zone voor nutsvoorziening) (Betonverhard, grijs)	■	boom - te rooien	🔴
Betonverhard, grijs	□	boom - te behouden	🟢
Stock	▨	straat kolk	▥
ISPS -International Ship and Port facility Security	— —	RWA	– – –
Erfdienstbaarheid	▨		
Beplanting	▨		
perceelsgrens	— · — · —		
geen onderwerp van de bouwaanvraag	– – –		

NOTA'S

OMGEVINGSPLAN:
- overgenomen uit kadasteruittreksel
- perceel van buren niet betreedbaar
- het omgevingsplan mag geen referentie vormen voor enige meting ter plaatse

INPLANTINGSPLAN:
- plaats van op het openbaar domein aanwezige beplanting: niet van toepassing
- volgende nutsvoorzieningen zijn aanwezig: elektriciteit, drinkwater, openbare verlichting, hydranten, telefoon, kabeldistributie, gas
- erfdienstbaarheden : toegelicht op plan
- te vellen hoogstammen : toegelicht op plan
- de maatvoering van belendende percelen zijn approximatief
- inplantingsplan van bestaande en nieuwe toestand zijn afzonderlijk weergegeven
- MV : maaiveld
- VP : vloerpas

TERREINPROFIEL:
- hoogtelijnen en terreinprofiel (huidig en toekomstig) : toegelicht op plan
- profiel van bestaande en te slopen bebouwing: zie sneden
- profiel van de nieuwe werken : zie sneden
- profiel van aangrenzende bebouwing: zie sneden
- het verloop van de betreffende nutsleidingen is enkel ter informatie. De architect kan niet aansprakelijk gesteld worden voor verkeerdelijke interpretatie van deze informatie. De juiste ligging dient steeds bevestigd te worden bij de betrokken nutsleveringsmaatschapij.

Het slopen van bestaande gebouwen, de afbraak van verharde en onverharde zones en het bouwen van werkhal, kantoren en magazijnen

16116
000

Antwerpen
2030 Antwerpen, Haven 403
Industrieweg 11
Afd. 14, Sectie A, nr. 305H2, 305K2, 305L2, 305G2, 305S2, 382X

Aanvraag van een stedenbouwkundige vergunning waarvoor een uitgebreide dossiersamenstelling vereist is

3/3

Nieuwe Toestand
Inplantingsplan riolering 1/1000

20170203

BOUWHEER
Antwerp Dry Docks, Vertegenwoordisgd door Dominique Verheyen
2030 Antwerpen, Industrieweg 11 - Haven 403
Tel 03 253 27 52

mertens - architecten
geelvinckstraat 8 2940 stabroek
info@mertens-architecten.be
T: 03/568.72.53 - F: 03/568.98.08
www.mertens-architecten.be