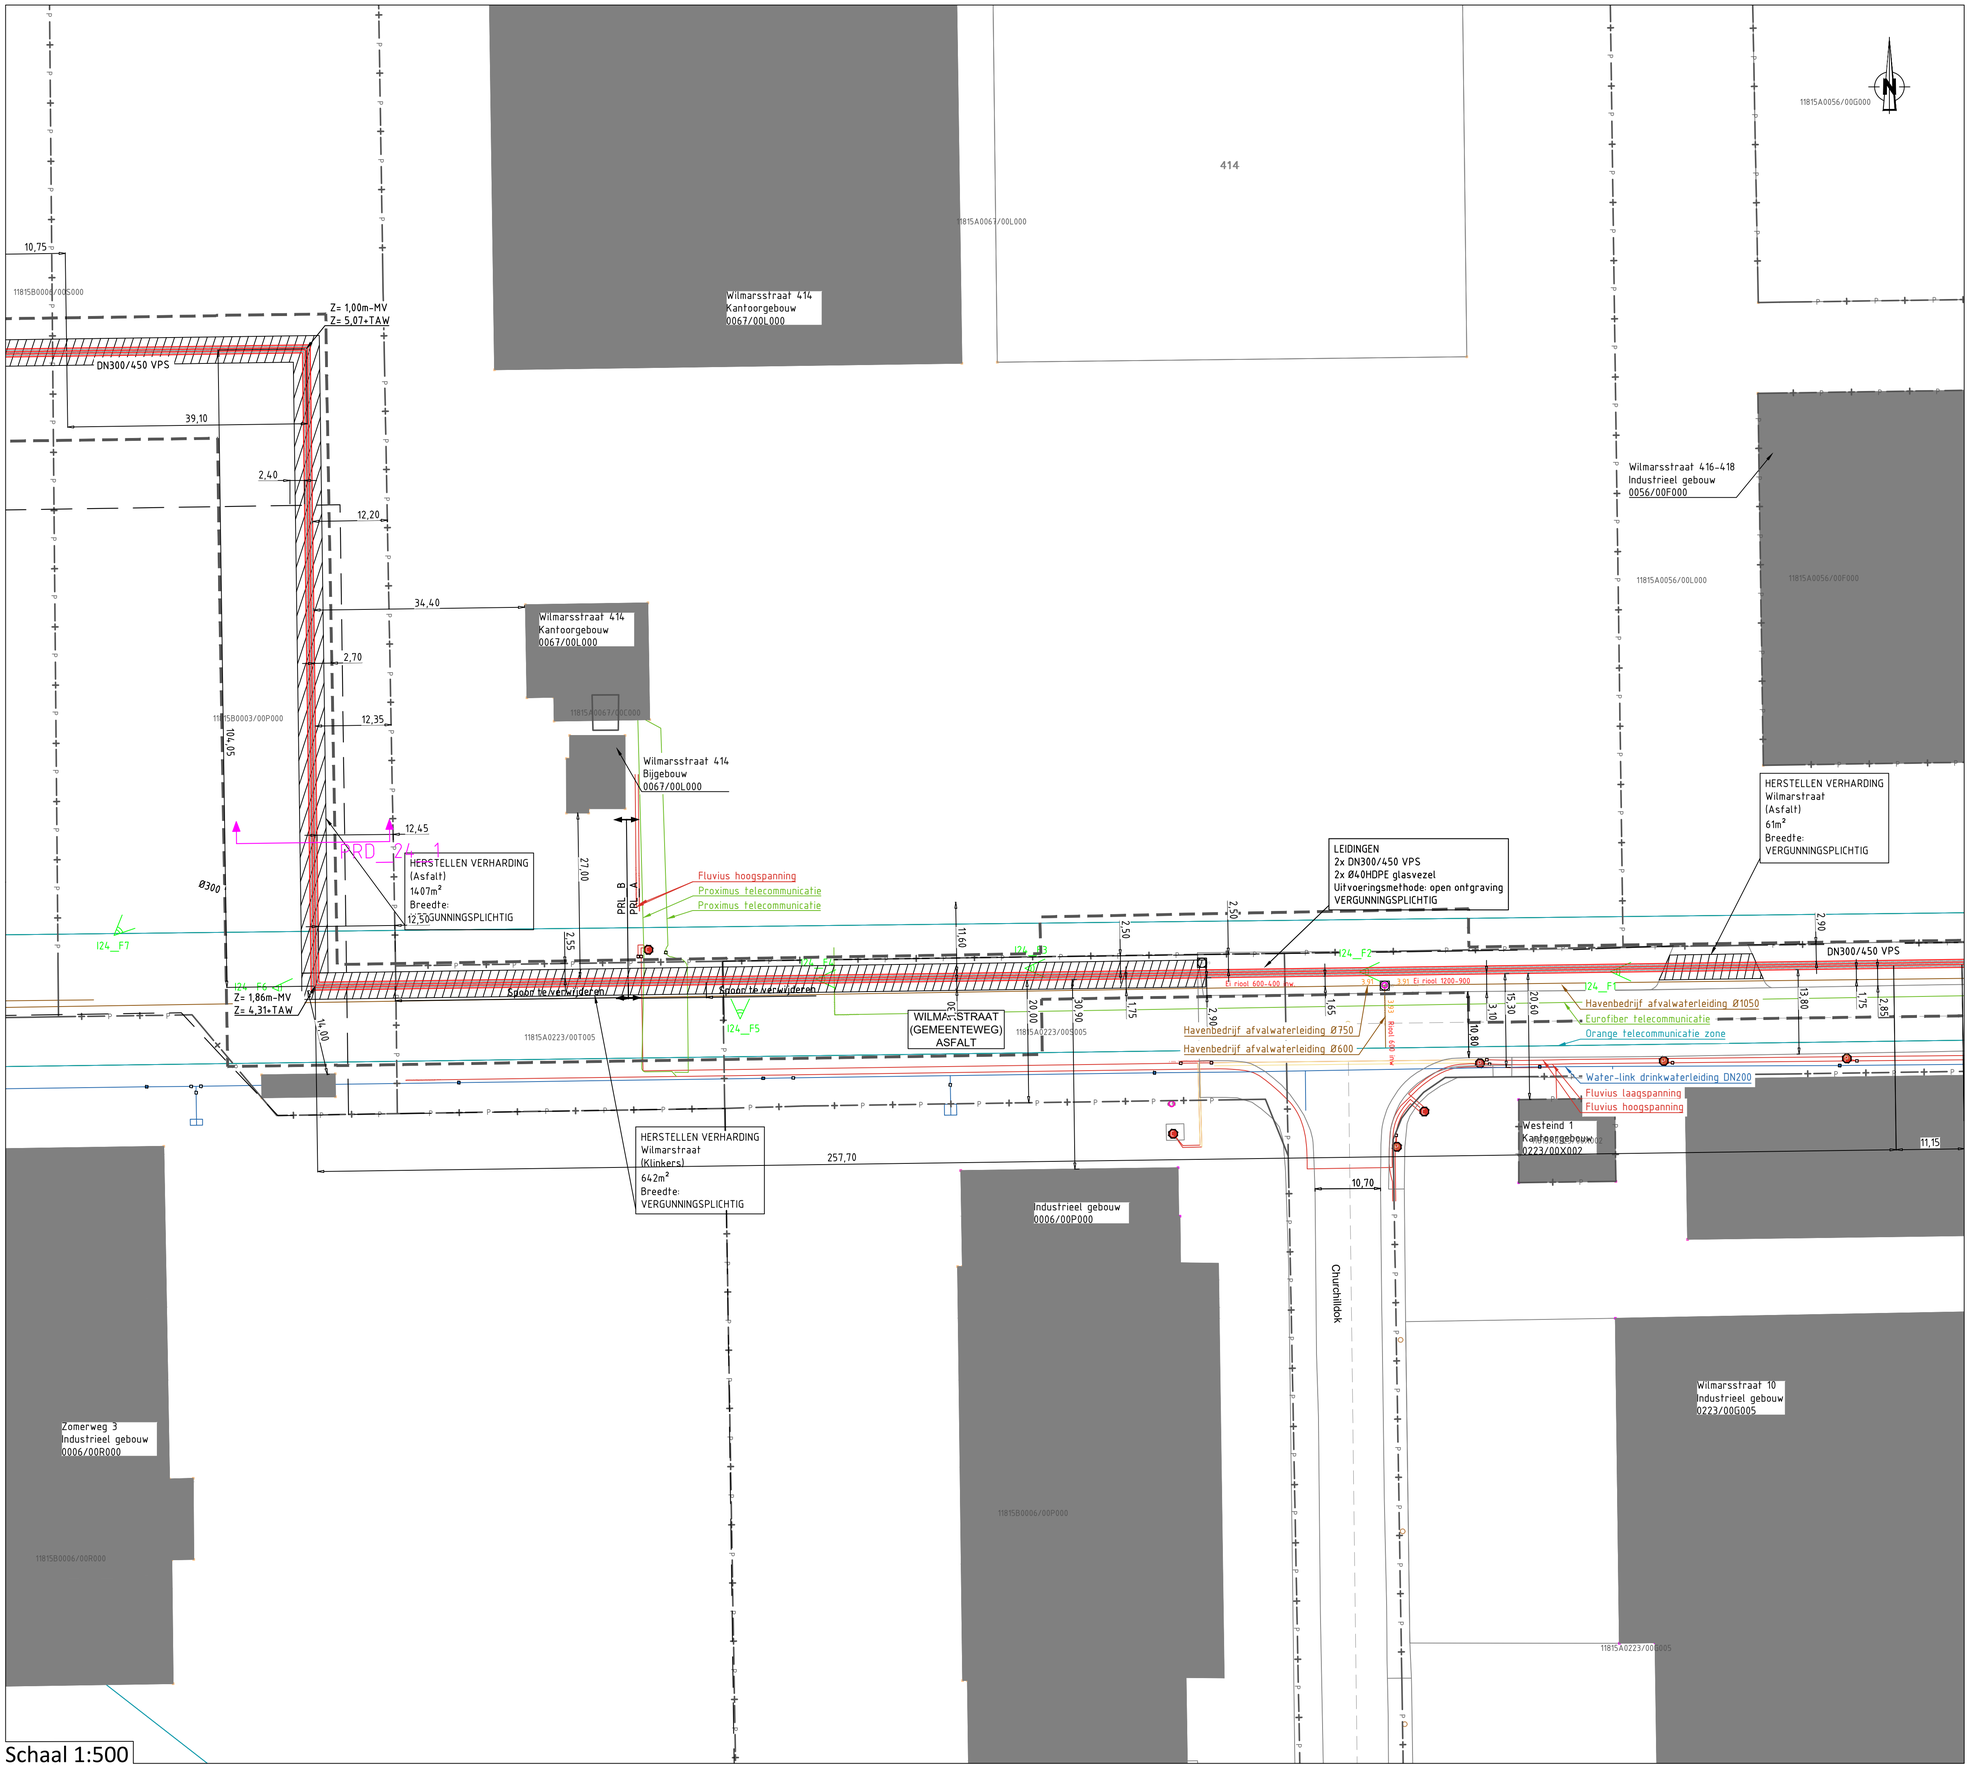

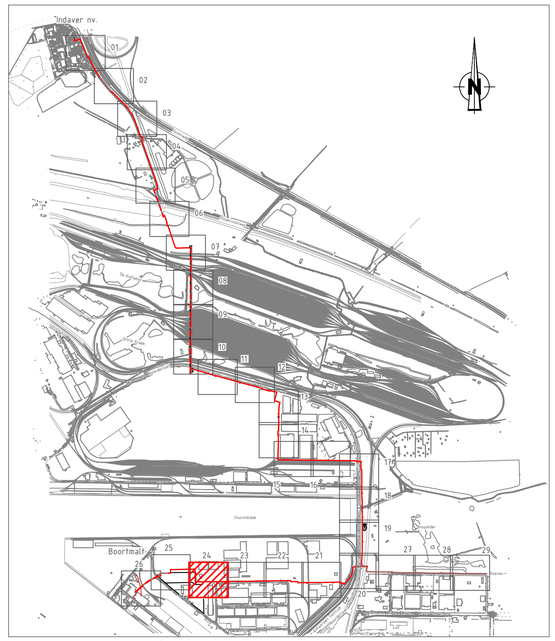

Situatie overzicht

Referentiepeil: Z= 0+TAW

0 5 10 15 20 25 m