Perceelnr: 11815A0056/00L000

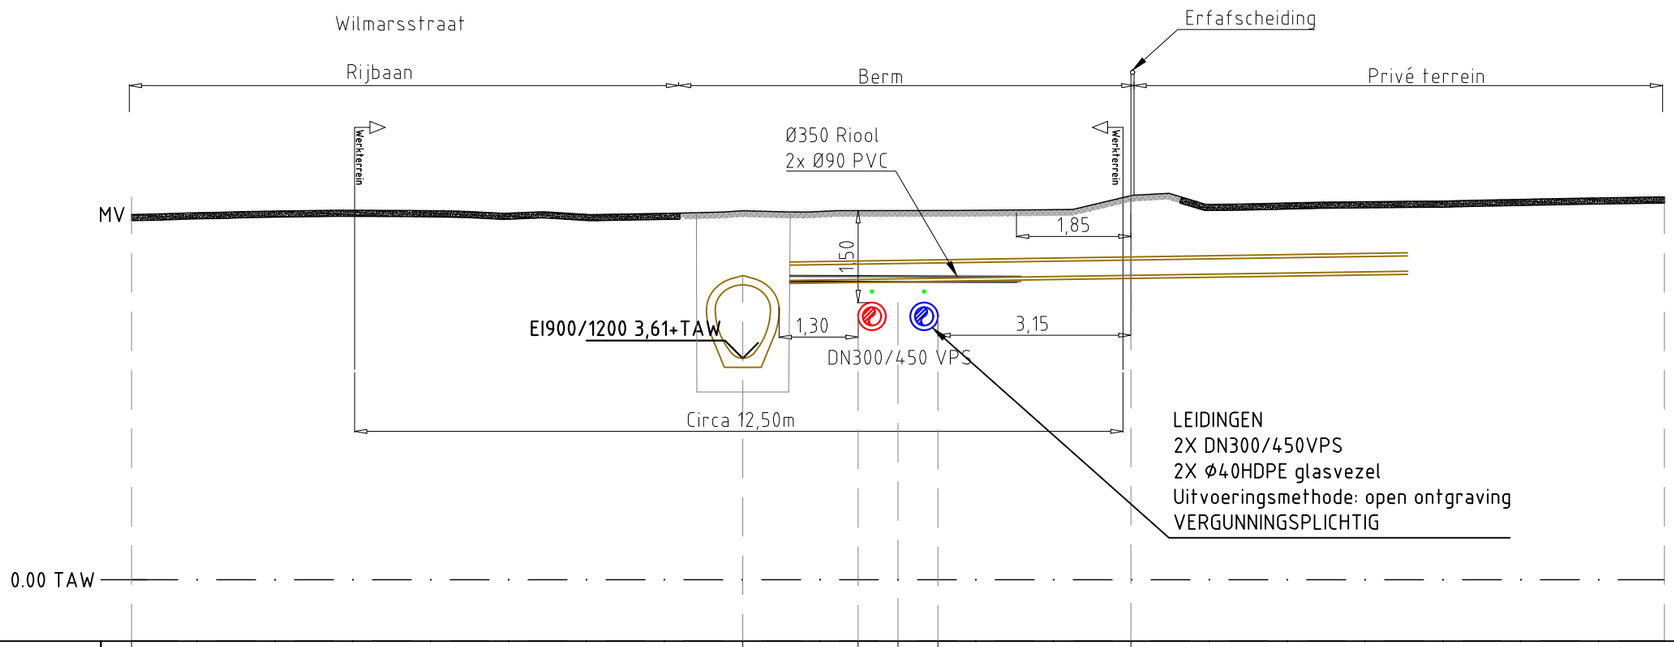

Horizontale afstand	0.00	9.97	11.85	12.50	13.15	16.30
Terreinhoogte	5.95	6.02		6.02		
Diepteligging (TAW)		4.96		4.52		
Dekking leiding		1.05		1.50		

Schaal 1:100