0 1 2 3 4 5
1-100 m

Perceelnr: 11815A0056/00L000

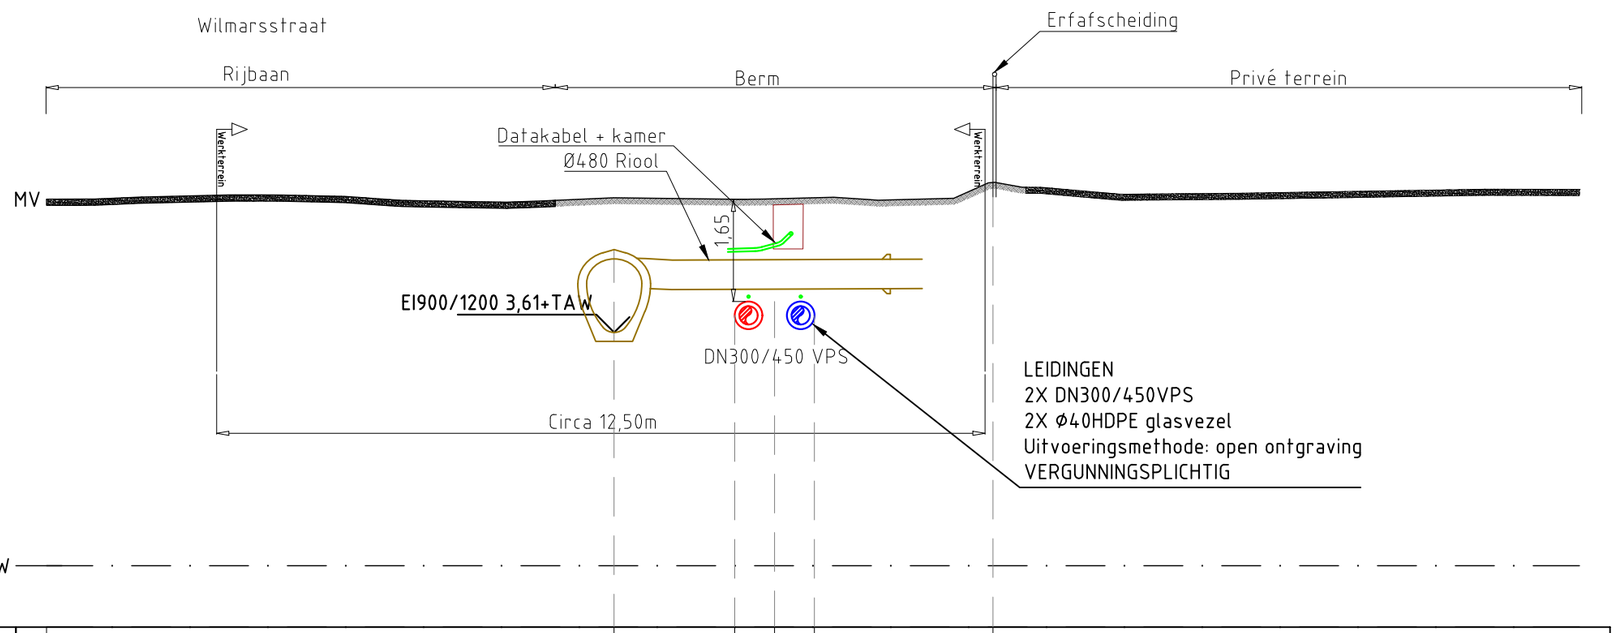

Horizontale afstand	0.00	9.25	11.22	11.87	12.52	15.43
Terreinhoogte	5.98	6.00	5.98			
Diepteligging (TAW)		5.15	4.31			
Dekking leiding		0.84	1.68			

Schaal 1:100