0 1 2 3 4 5
1-100 m

Perceelnr: 11815B0006/00S000

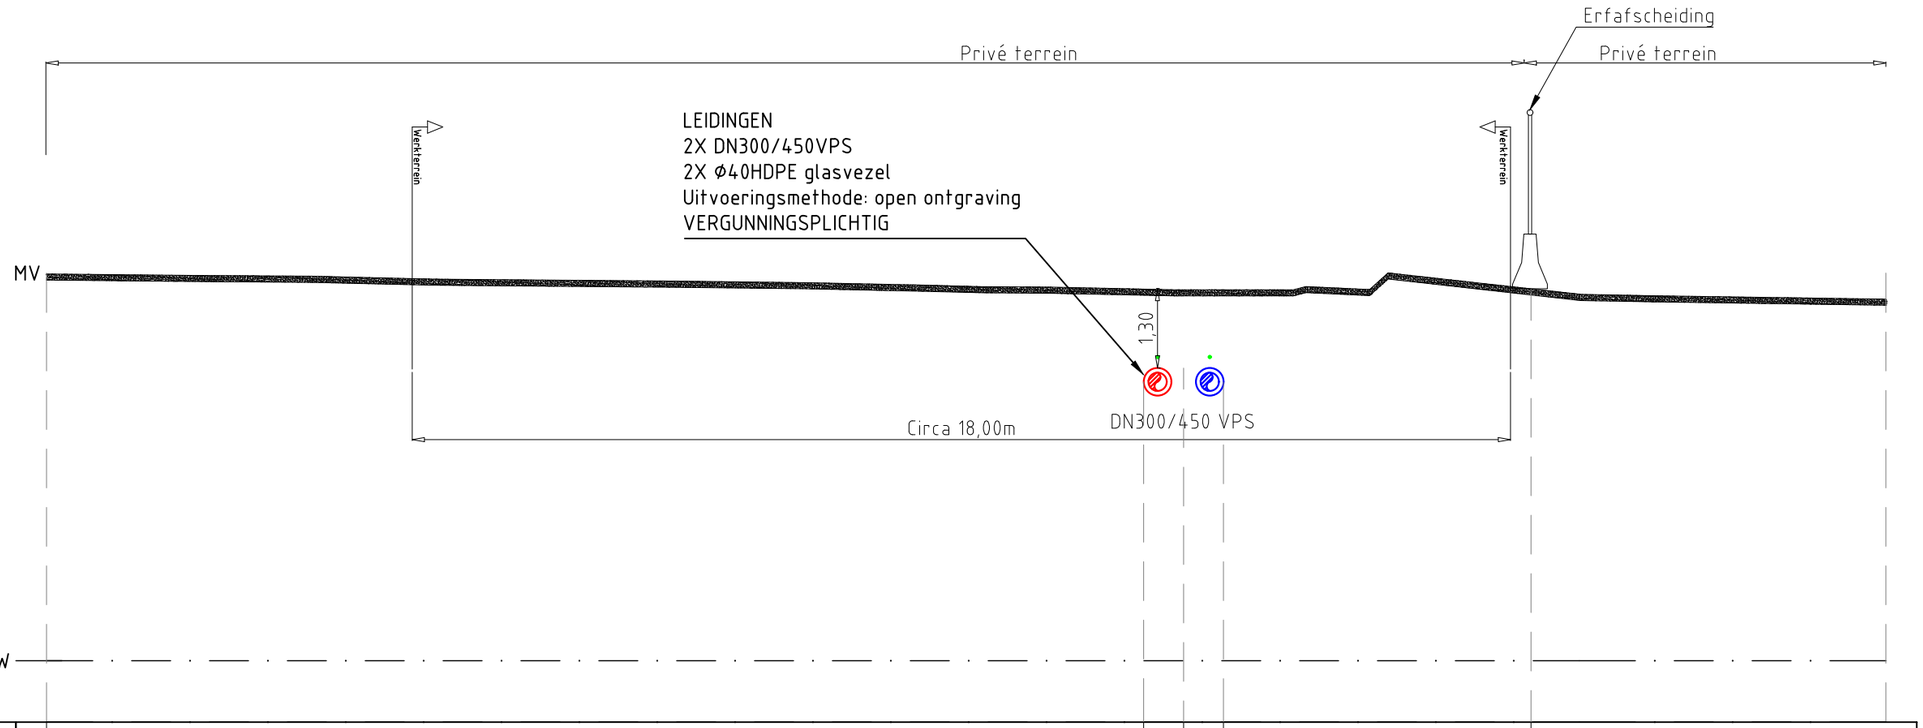

| | | |