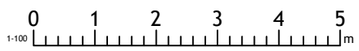

Perceelnr: 11815A0519/00A000

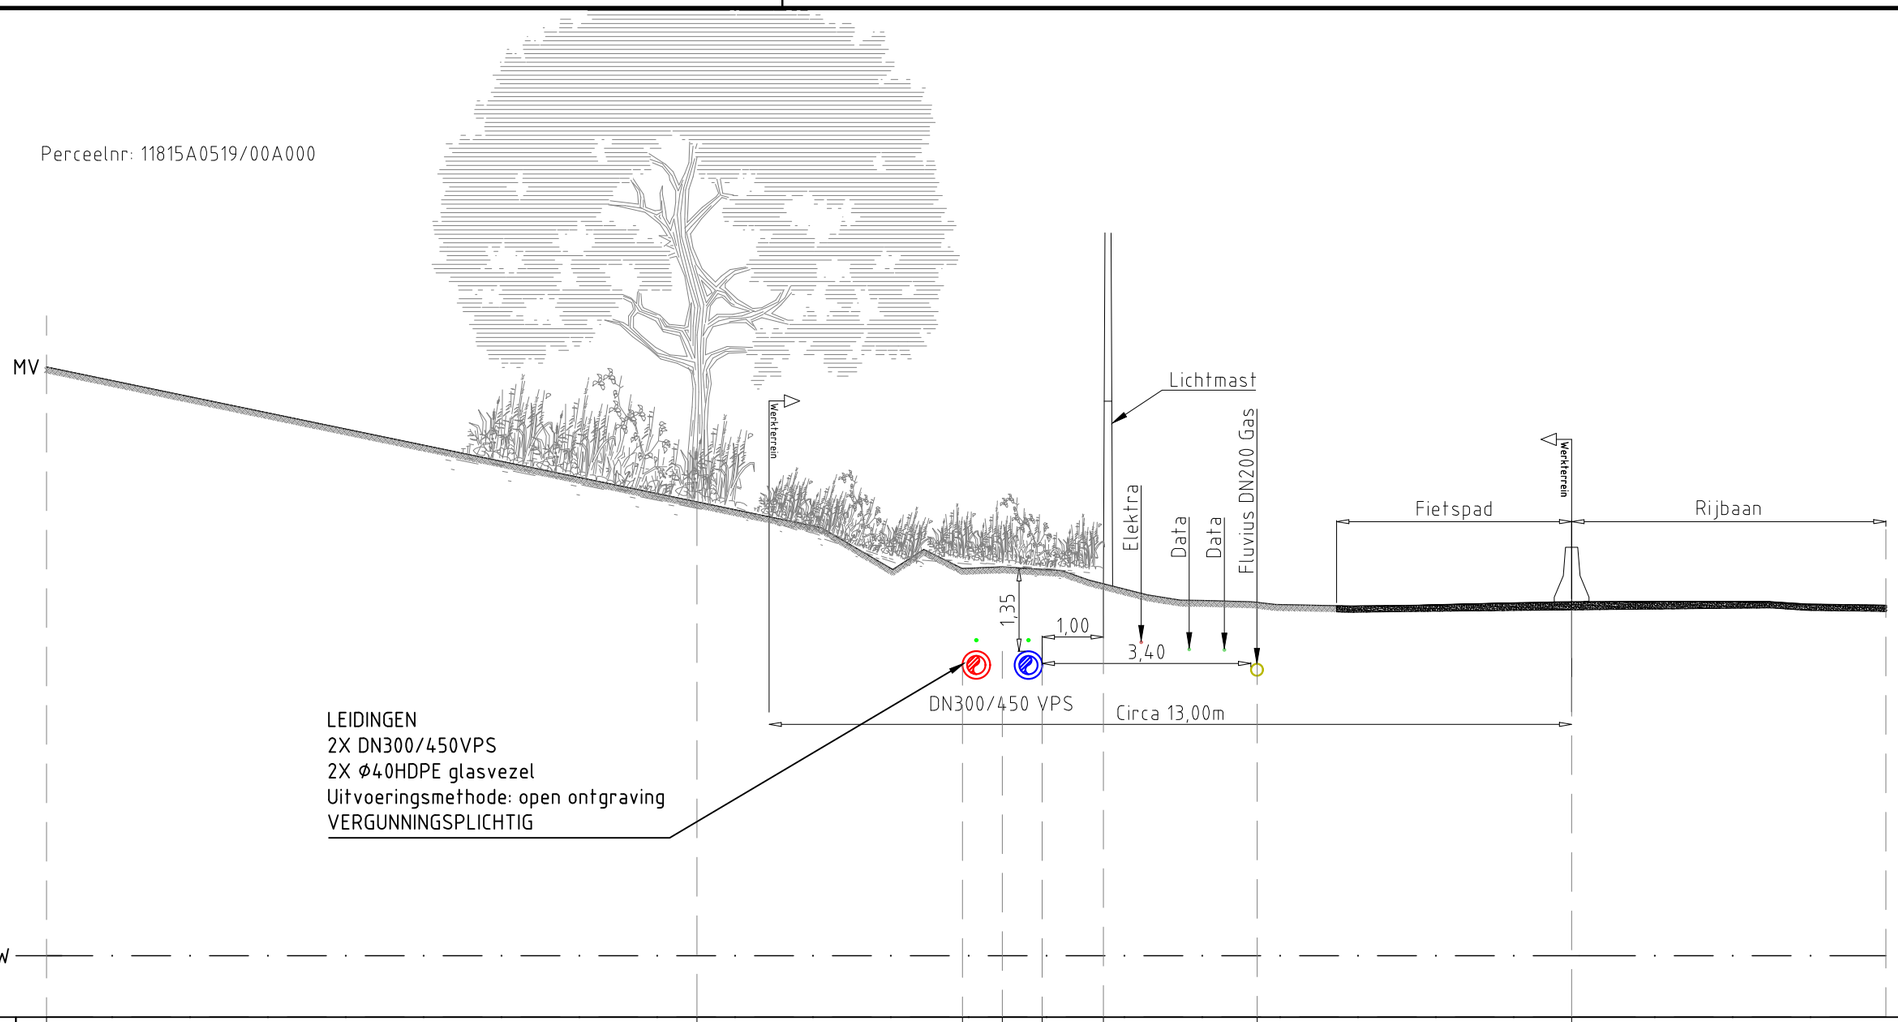

Horizontale afstand	0.00	10.61	14.94	15.59	16.24	17.24	19.75	24.87
Terreinhoogte	9.59	6.33			5.76			
Diepteligging (TAW)		4.97			4.76			
Dekking leiding		1.37			0.99			

Schaal 1:100