




RAPPORT 1143

Archeologienota Hasselt Koning Boudewijnlaan Heraanleg van het Kapermolenpark

BIJLAGEN

Anne De Loof & Petra Driesen
April 2022

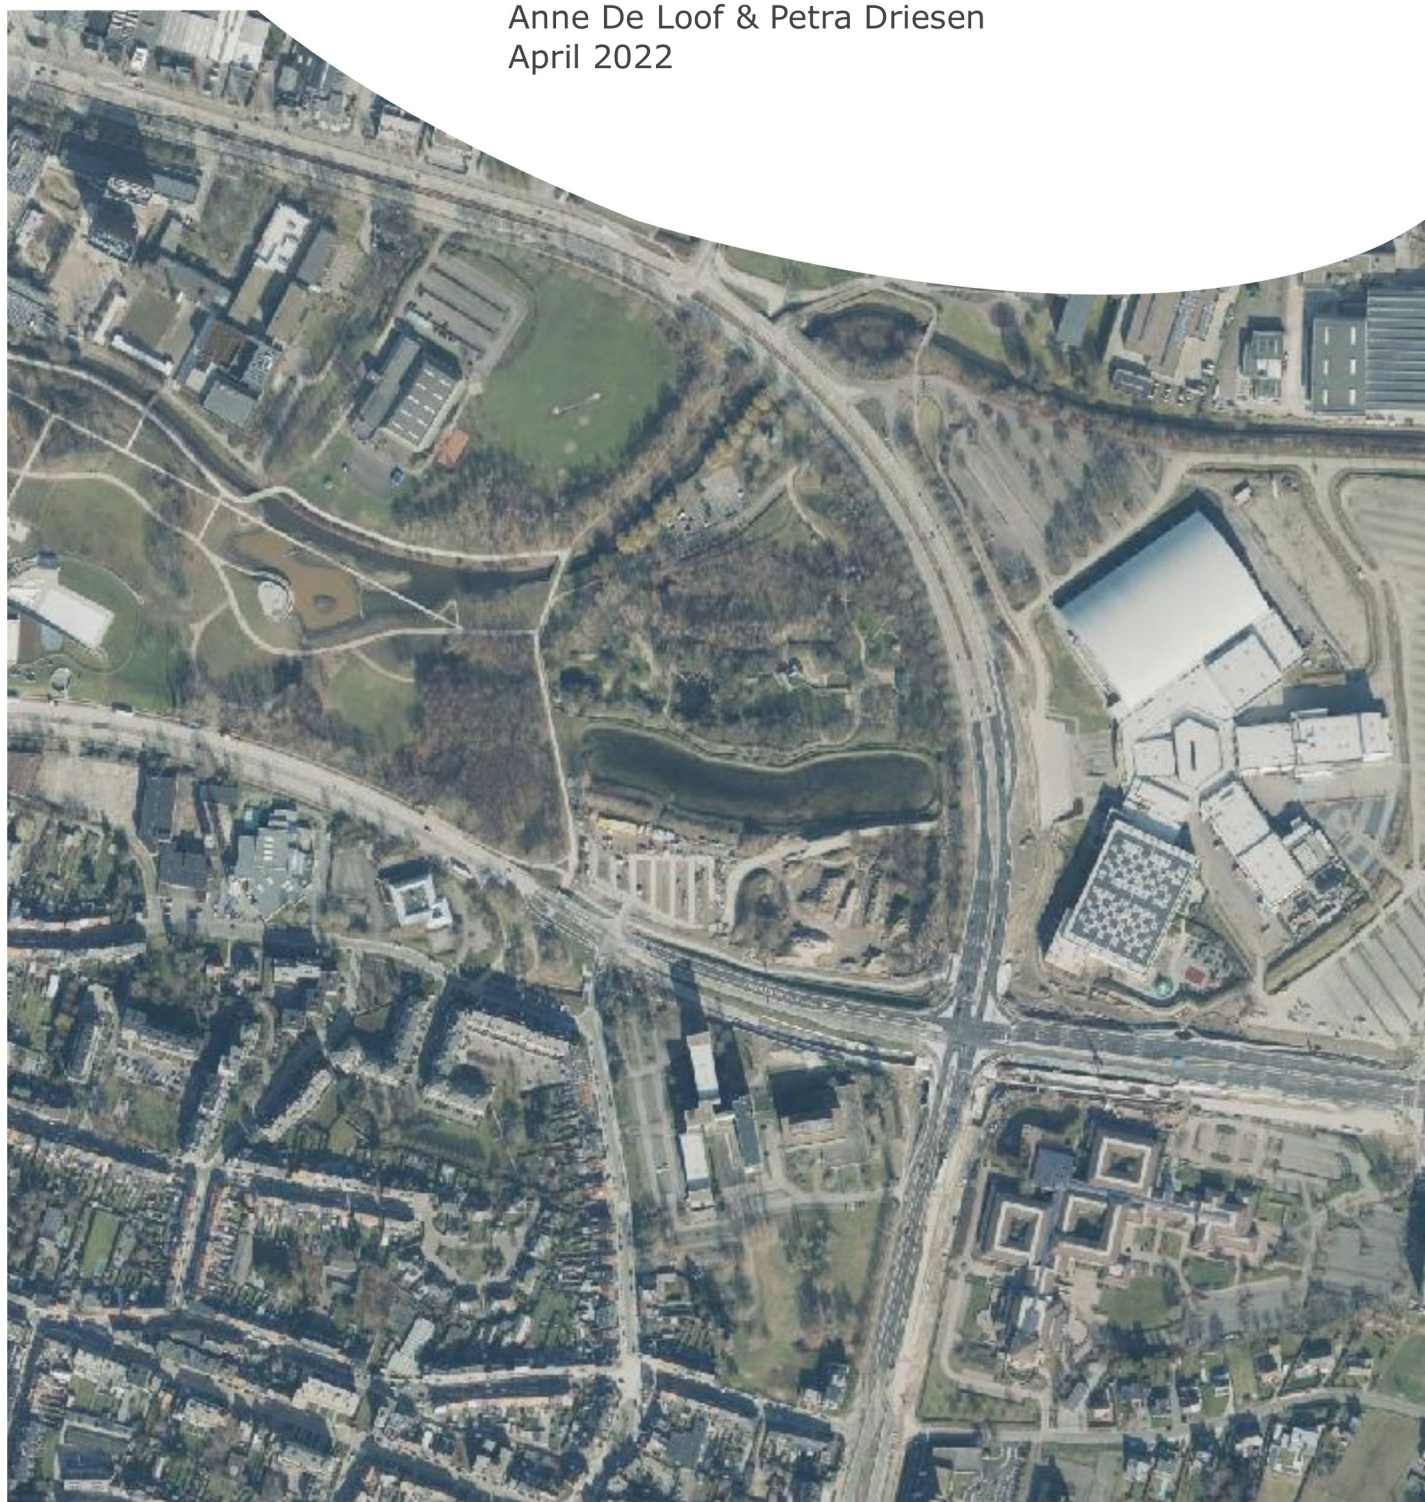

BIJLAGEN

Bijlage 1: Kadasterplan

Bijlage 2: Afbeeldingenlijst

Bijlage 3: Afbraakplan

Bijlage 4: Ontwerpplan

Bijlage 5: Leidings- en rioleringsplan


Bijlage 6: Klein paviljoen




Uittreksel uit het kadastraal percelenplan

Gecentreerd op:
HASSELT 3 AFD


Meest recente toestand
Aangemaakt op 13/04/2022
Schaal: 1 : 2500

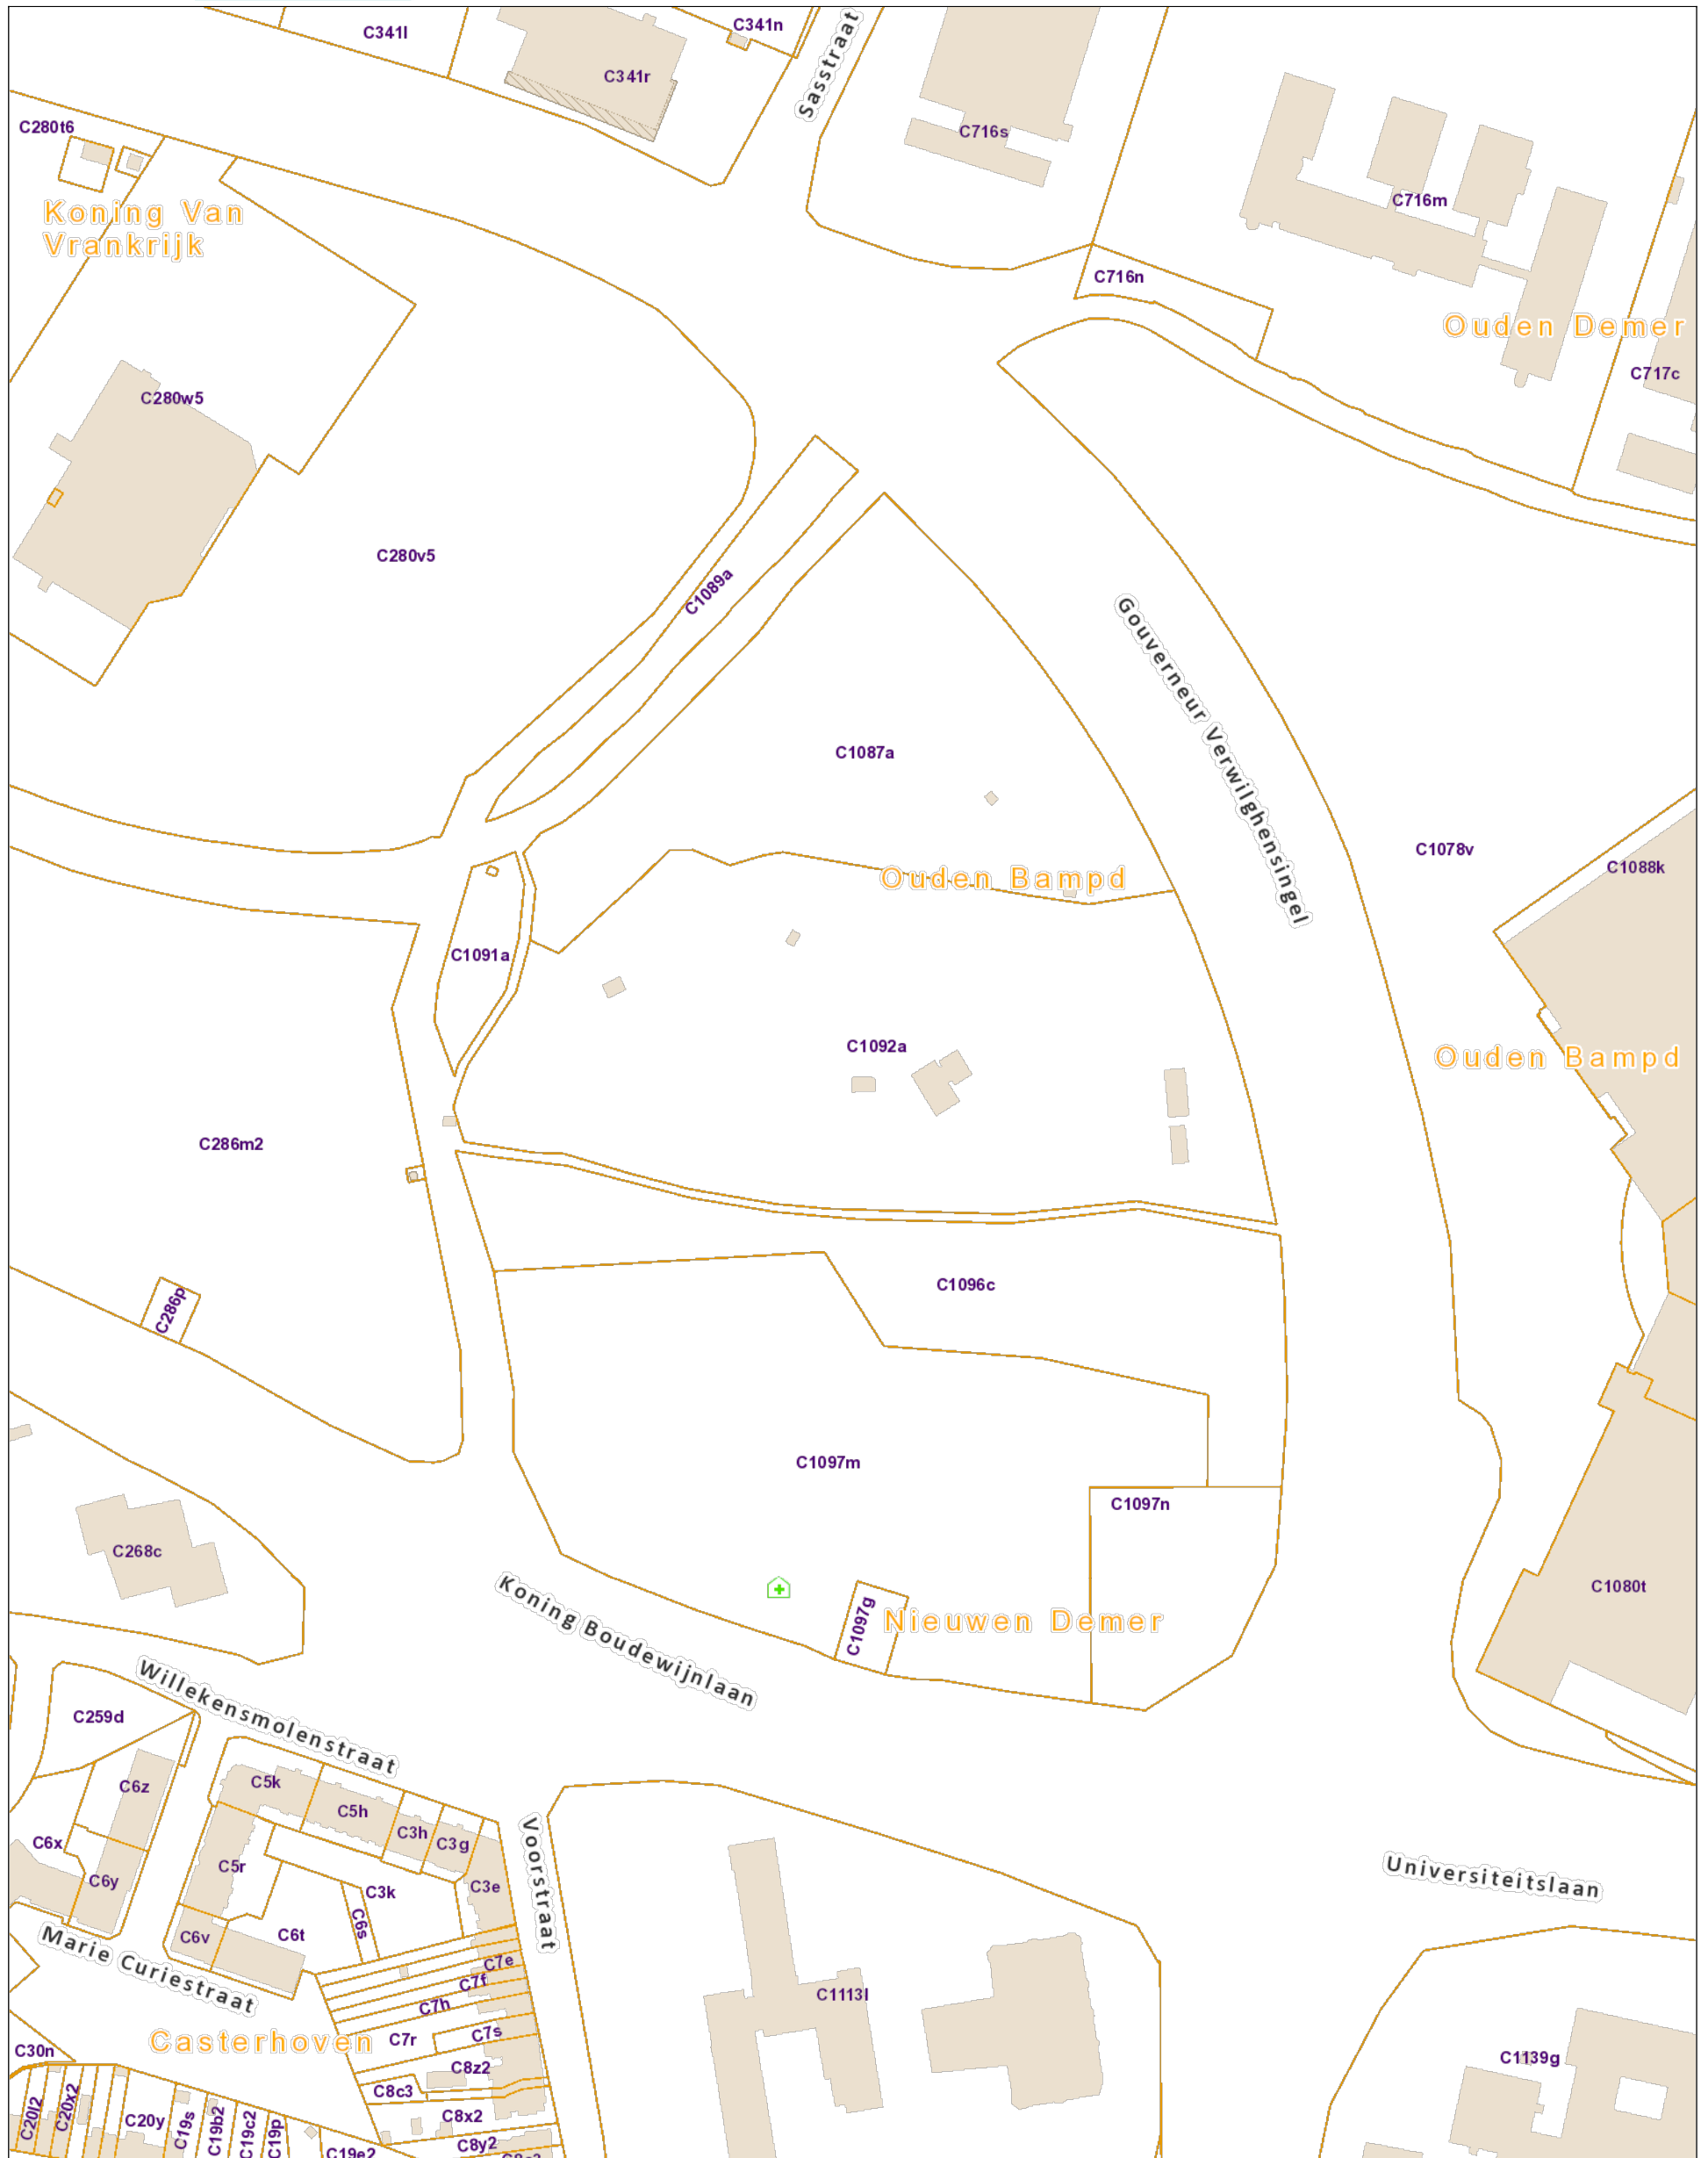

Nr	Type	Soort	Onderwerp	Aanmaakschaal	Aanmaakwijze	Aanmaakdatum	Opmerking
1	Plan	Kadasterplan	Locatie onderzoeksgebied, met fasering	1:3000	Digitaal (Qgis/Geopunt)	07/04/2022	/
2	Kaart	Topografische kaart	Locatie onderzoeksgebied, met fasering	1:15000	Digitaal (Qgis/Geopunt/NGI)	07/04/2022	/
3	Plan	Inplantingsplan	Huidige toestand met locatie geplande bodemingrepen	1:200	Digitaal (Initiatiefnemenr)	27/01/2022	BIJLAGE 3
4	Plan	Inplantingsplan	Ontworpen toestand	1:200	Digitaal (Initiatiefnemenr)	27/01/2022	BIJLAGE 4
5	Plan	Inplantingsplan	Paviljoen	1:50	Digitaal (Initiatiefnemenr)	27/01/2022	BIJLAGE 5
6	Foto	Orthofoto uit 2021	Locatie onderzoeksgebied	1:4000	Digitaal (Qgis/Geopunt)	07/04/2022	/
7	Kaart	Digitaal hoogtemodel	DHM overzicht	1:2000	Digitaal (Qgis/Geopunt)	07/04/2022	/
8	Kaart	Digitaal hoogtemodel (detail) met hoogteprofielen	DHM terrein en situering en hoogteprofielen	1:3000	Digitaal (Qgis/Geopunt)	07/04/2022	/
9	Schema	/	Hoogteprofielen	/	Digitaal (Qgis/Geopunt/NGI)	07/04/2022	/
10	Kaart	Tertiaire kaart	Locatie onderzoeksgebied	1:10000	Digitaal (Qgis/Geopunt/NGI)	07/04/2022	/
11	Kaart	Quartairprofieltypekaart	Locatie onderzoeksgebied	1:10000	Digitaal (Qgis/Geopunt/NGI)	07/04/2022	/
12	Kaart	Bodemkaart	Bodemtypes	1:10000	Digitaal (Qgis/Geopunt/NGI)	07/04/2022	/
13	Kaart	Historische kaart	Ferrariskaart	1:5000	Digitaal (Qgis/Geopunt)	07/04/2022	/
14	Kaart	Historische kaart	Atlas der buurtwegen	1:4000	Digitaal (Qgis/Geopunt)	07/04/2022	/
15	Kaart	Historische kaart	Topografische kaart uit 1904	1:4000	Digitaal (Qgis/Cartesius)	07/04/2022	/
16	Foto	Orthofoto uit 1971	Locatie onderzoeksgebied	1:3000	Digitaal (Qgis/Geopunt)	07/04/2022	/
17	Foto	Orthofoto uit 2000-2003	Locatie onderzoeksgebied	1:3000	Digitaal (Qgis/Geopunt)	07/04/2022	/
18	Foto	Orthofoto uit 2015	Locatie onderzoeksgebied	1:3000	Digitaal (Qgis/Geopunt)	07/04/2022	/
19	Foto	Orthofoto uit 2017	Locatie onderzoeksgebied	1:3000	Digitaal (Qgis/Geopunt)	07/04/2022	/
20	Plan	Centrale archeologische inventaris	CAI locaties	1:15000	Digitaal (Geo.onroerendergoed.be)	07/04/2022	/
21	Schema	Tekening	Hypothetische gradiëntzone	/	Digitaal (M.Verhoeven et.al.)	/	/
22	Schema	Beslissingsboom	Vervolgonderzoek	/	Digitaal (CGP)	/	/

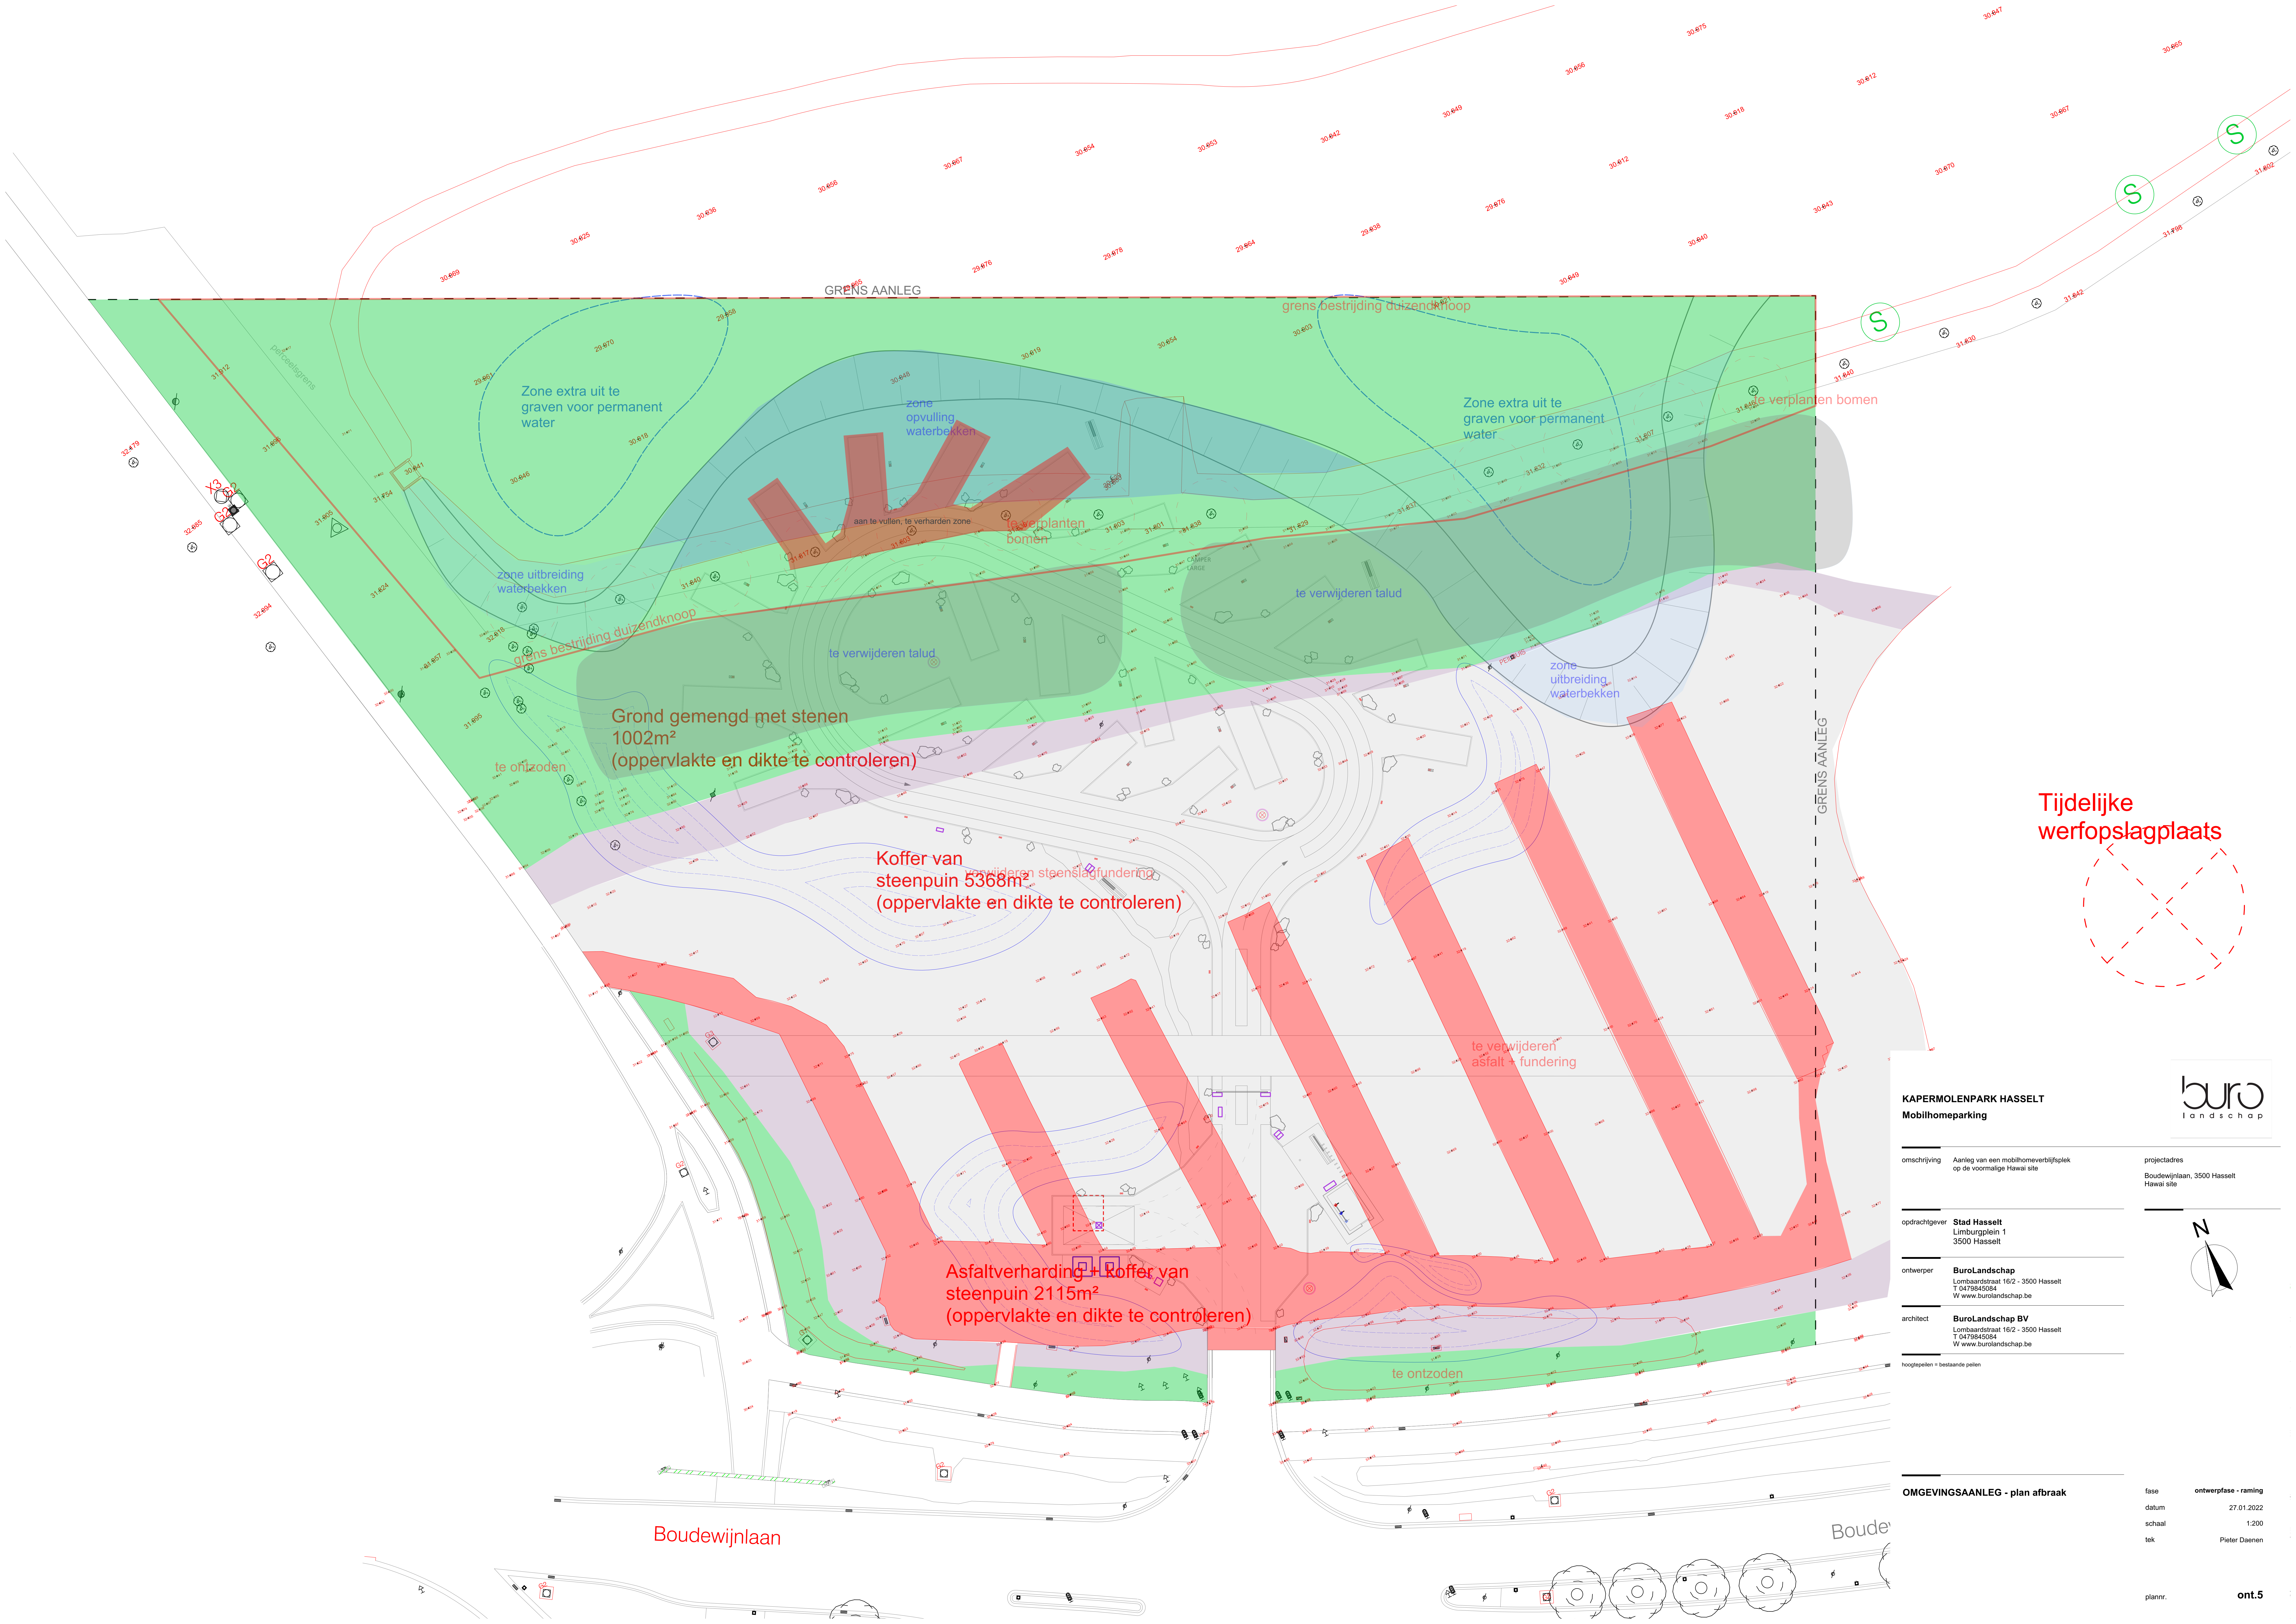

Tijdelijke
werfopslagplaats

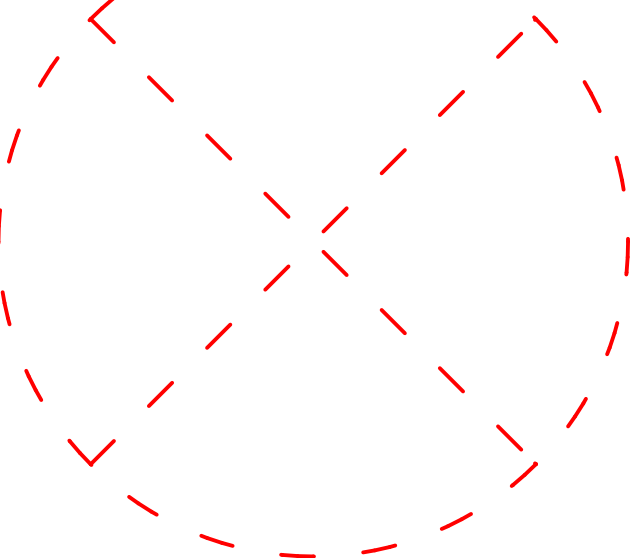

KAPERMOLENPARK HASSELT
Mobihomeparking

omschrijving Aanleg van een mobihomeverblijfsplek op de voormalige Hawai site


opdrachtgever **Stad Hasselt**
Limburgplein 1
3500 Hasselt

ontwerper **BuroLandschap**
Lombardstraat 16/2 - 3500 Hasselt
T 0478845094
W www.burolandschap.be

architect **BuroLandschap BV**
Lombardstraat 16/2 - 3500 Hasselt
T 0478845094
W www.burolandschap.be

hoogtepunten: = bestaande peilen

projectadres
Boudewijnlaan, 3500 Hasselt
Hawai site

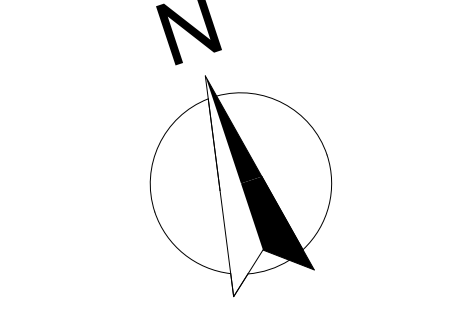


OMGEVINGSAAANLEG - plan afbraak

fase ontwerpfase - raming
datum 27.01.2022
schaal 1:200
tek Pieter Daenen

plannr. **ont.5**



Tijdelijke
werfopslagplaats

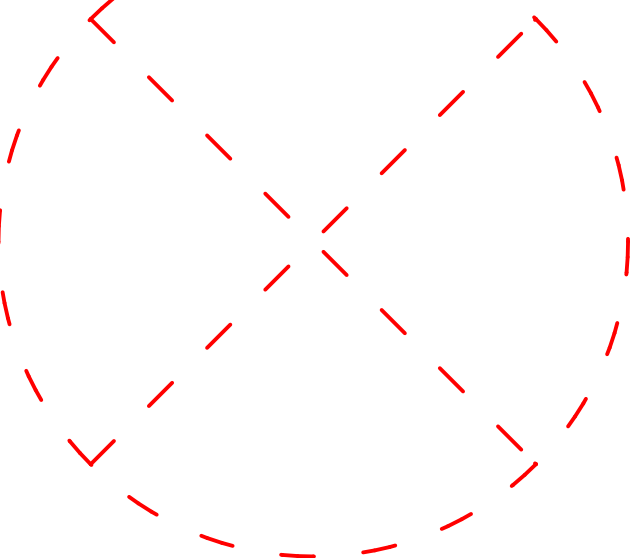

KAPERMOLENPARK HASSELT
Mobilihomeparking

omschrijving Aanleg van een mobilihomeverblijfsplek op de voormalige Hawai site


projectadres
Boudewijnlaan, 3500 Hasselt
Hawai site

opdrachtgever Stad Hasselt
Limburgplein 1
3500 Hasselt

ontwerper BuroLandschap
Lombardstraat 16/2 - 3500 Hasselt
T 0475845094
W www.burolandschap.be

architect BuroLandschap BV
Lombardstraat 16/2 - 3500 Hasselt
T 0475845094
W www.burolandschap.be




hoogtepunten: = bestaande peilen

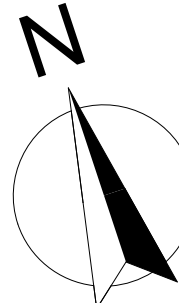

OMGEVINGSPLAN - Algemeen plan

fase ontwerpfase - raming
datum 27.01.2022
schaal 1:200
tek Pieter Daenen


plannr. ont.1

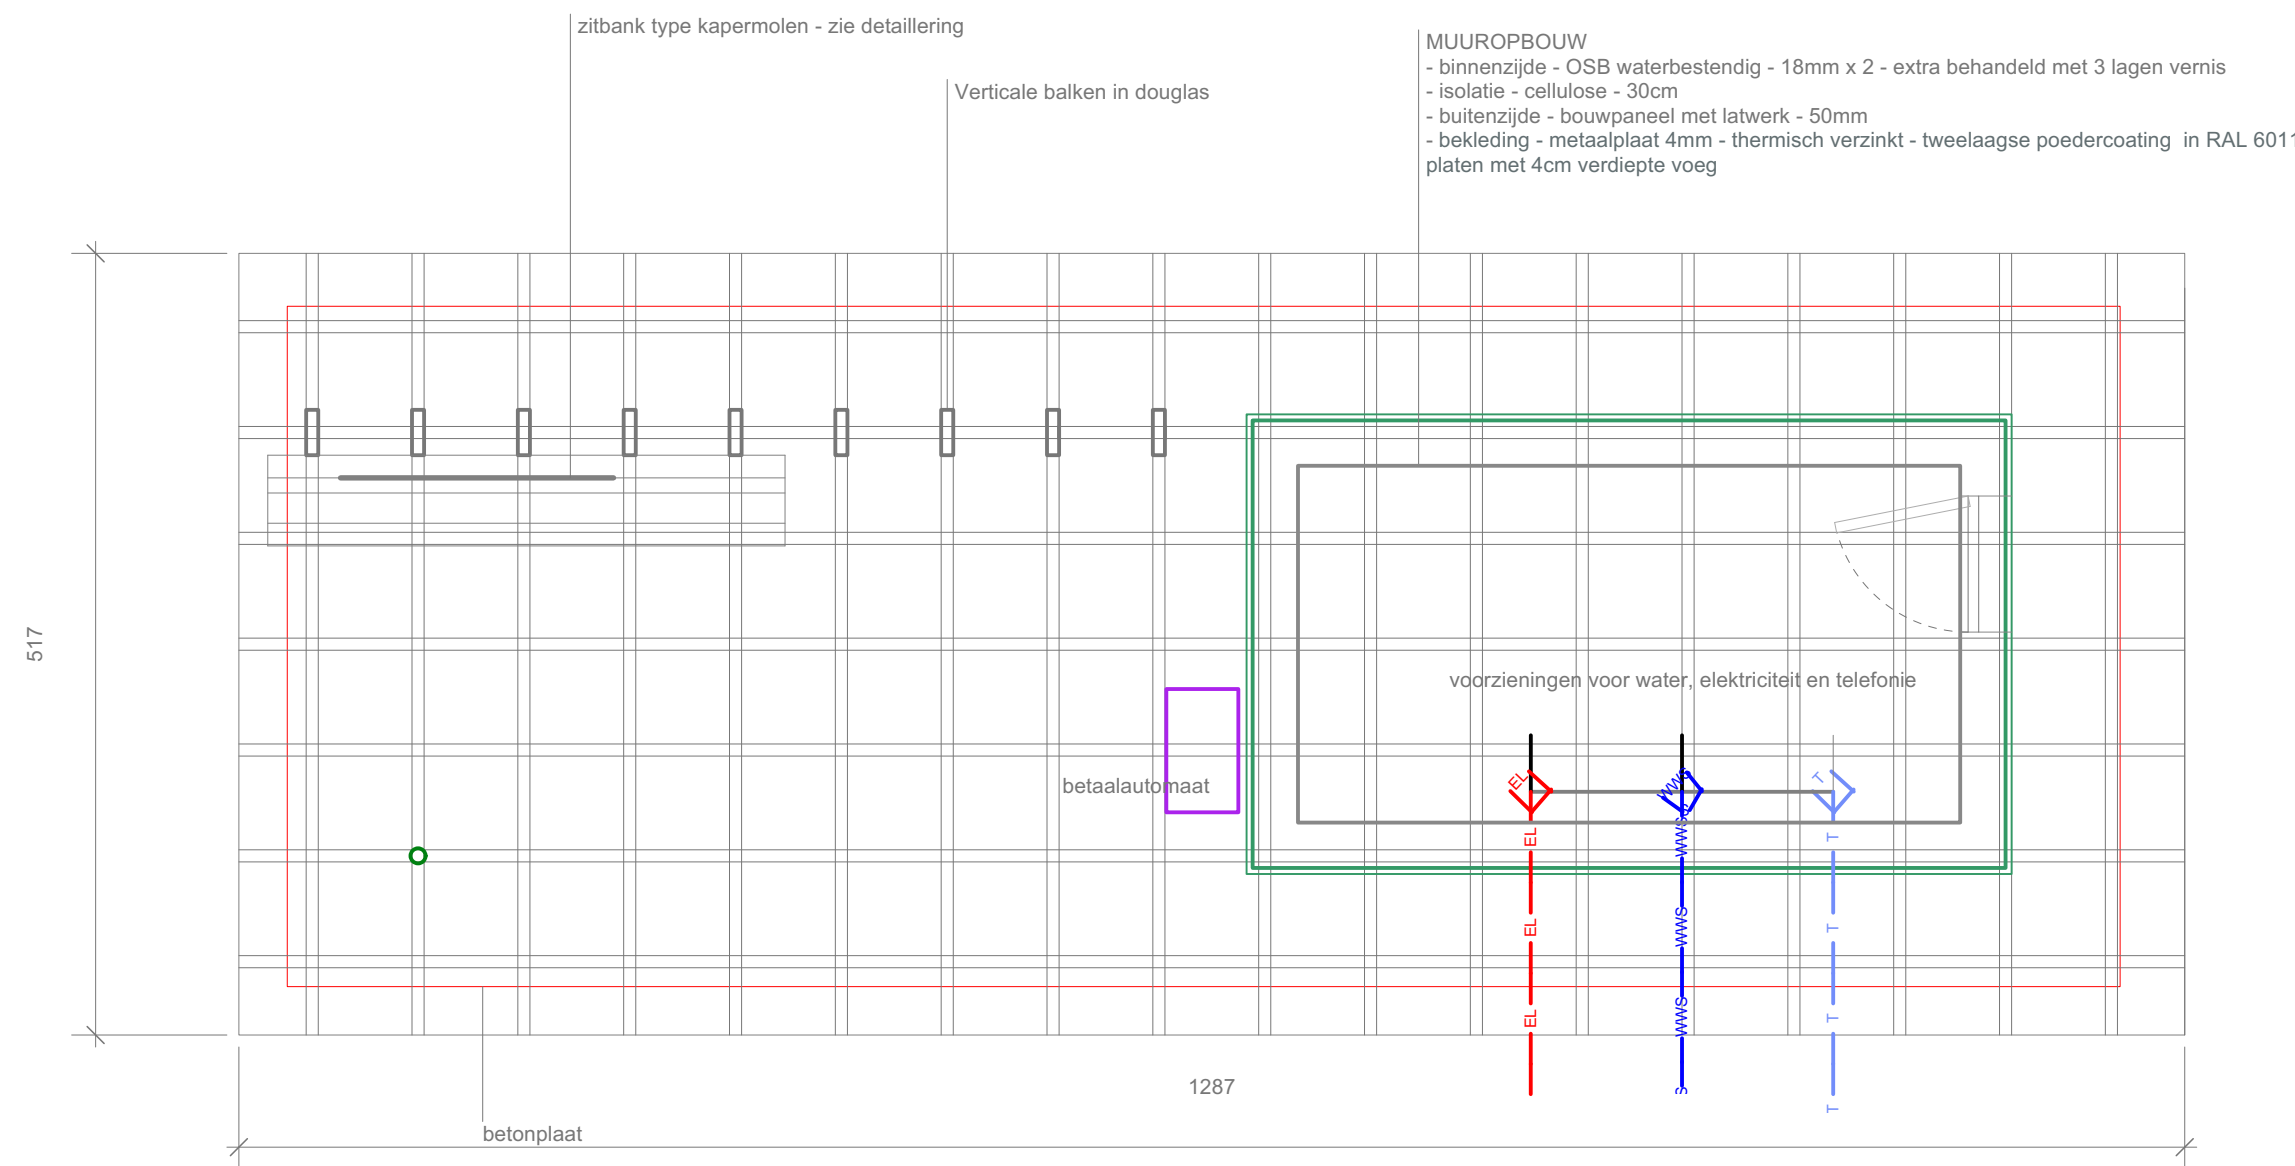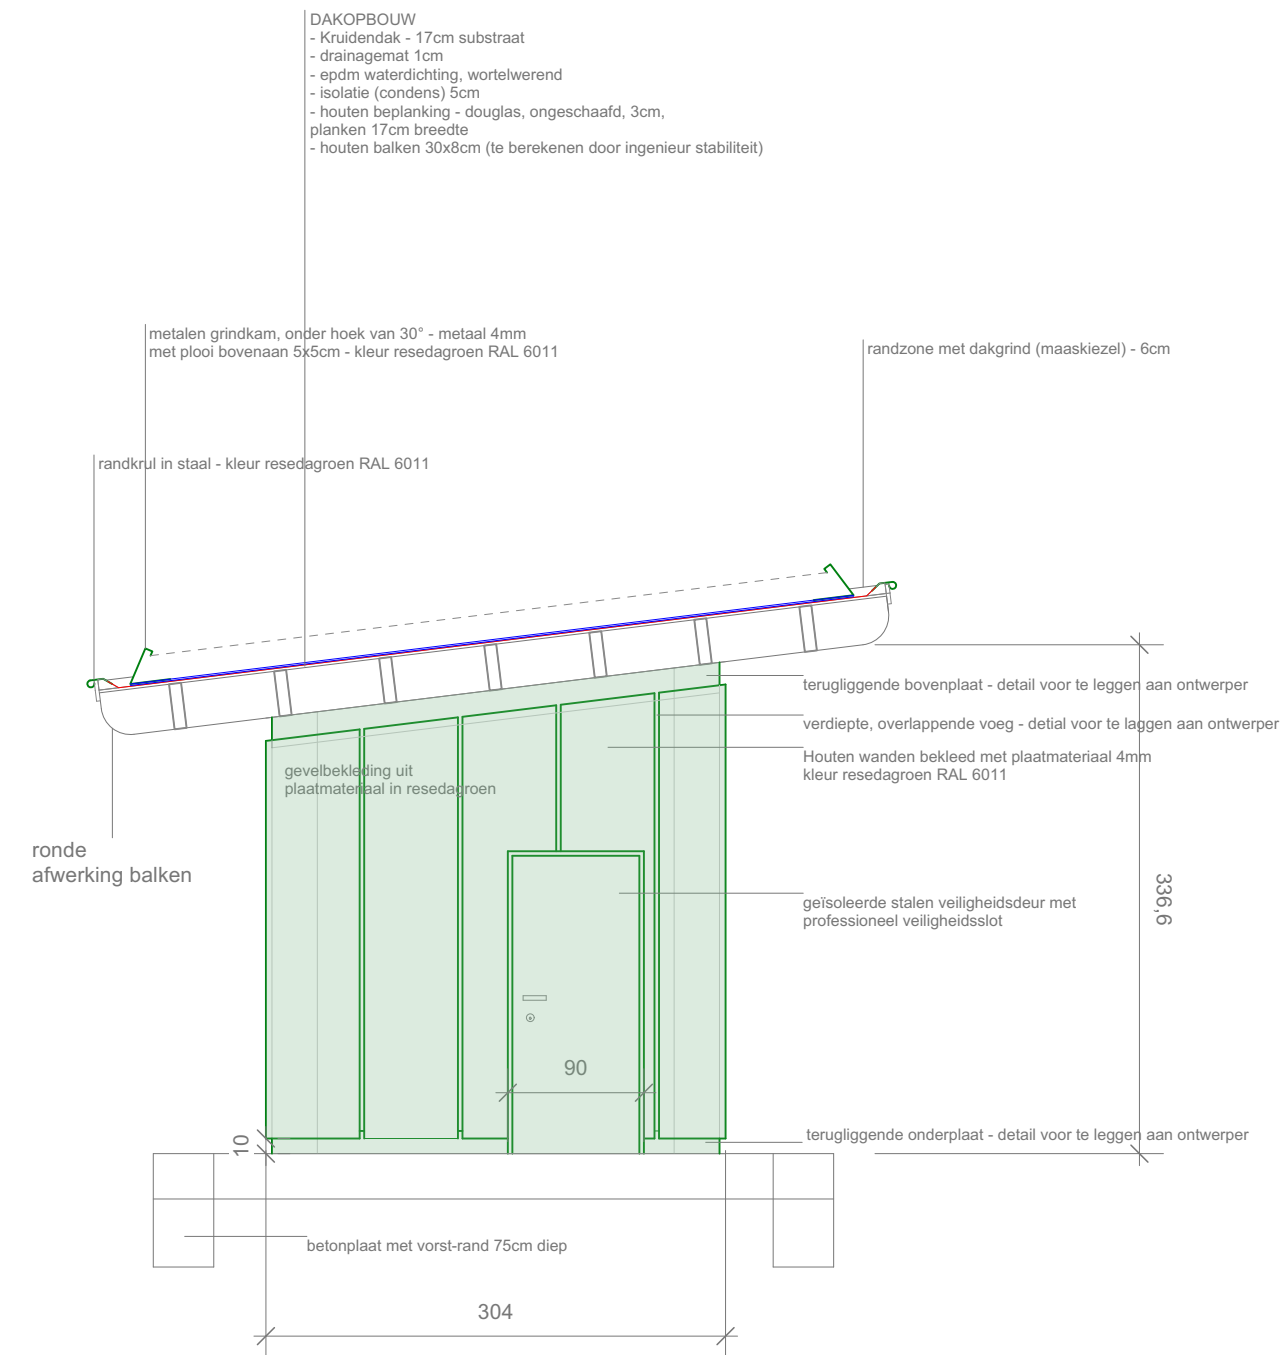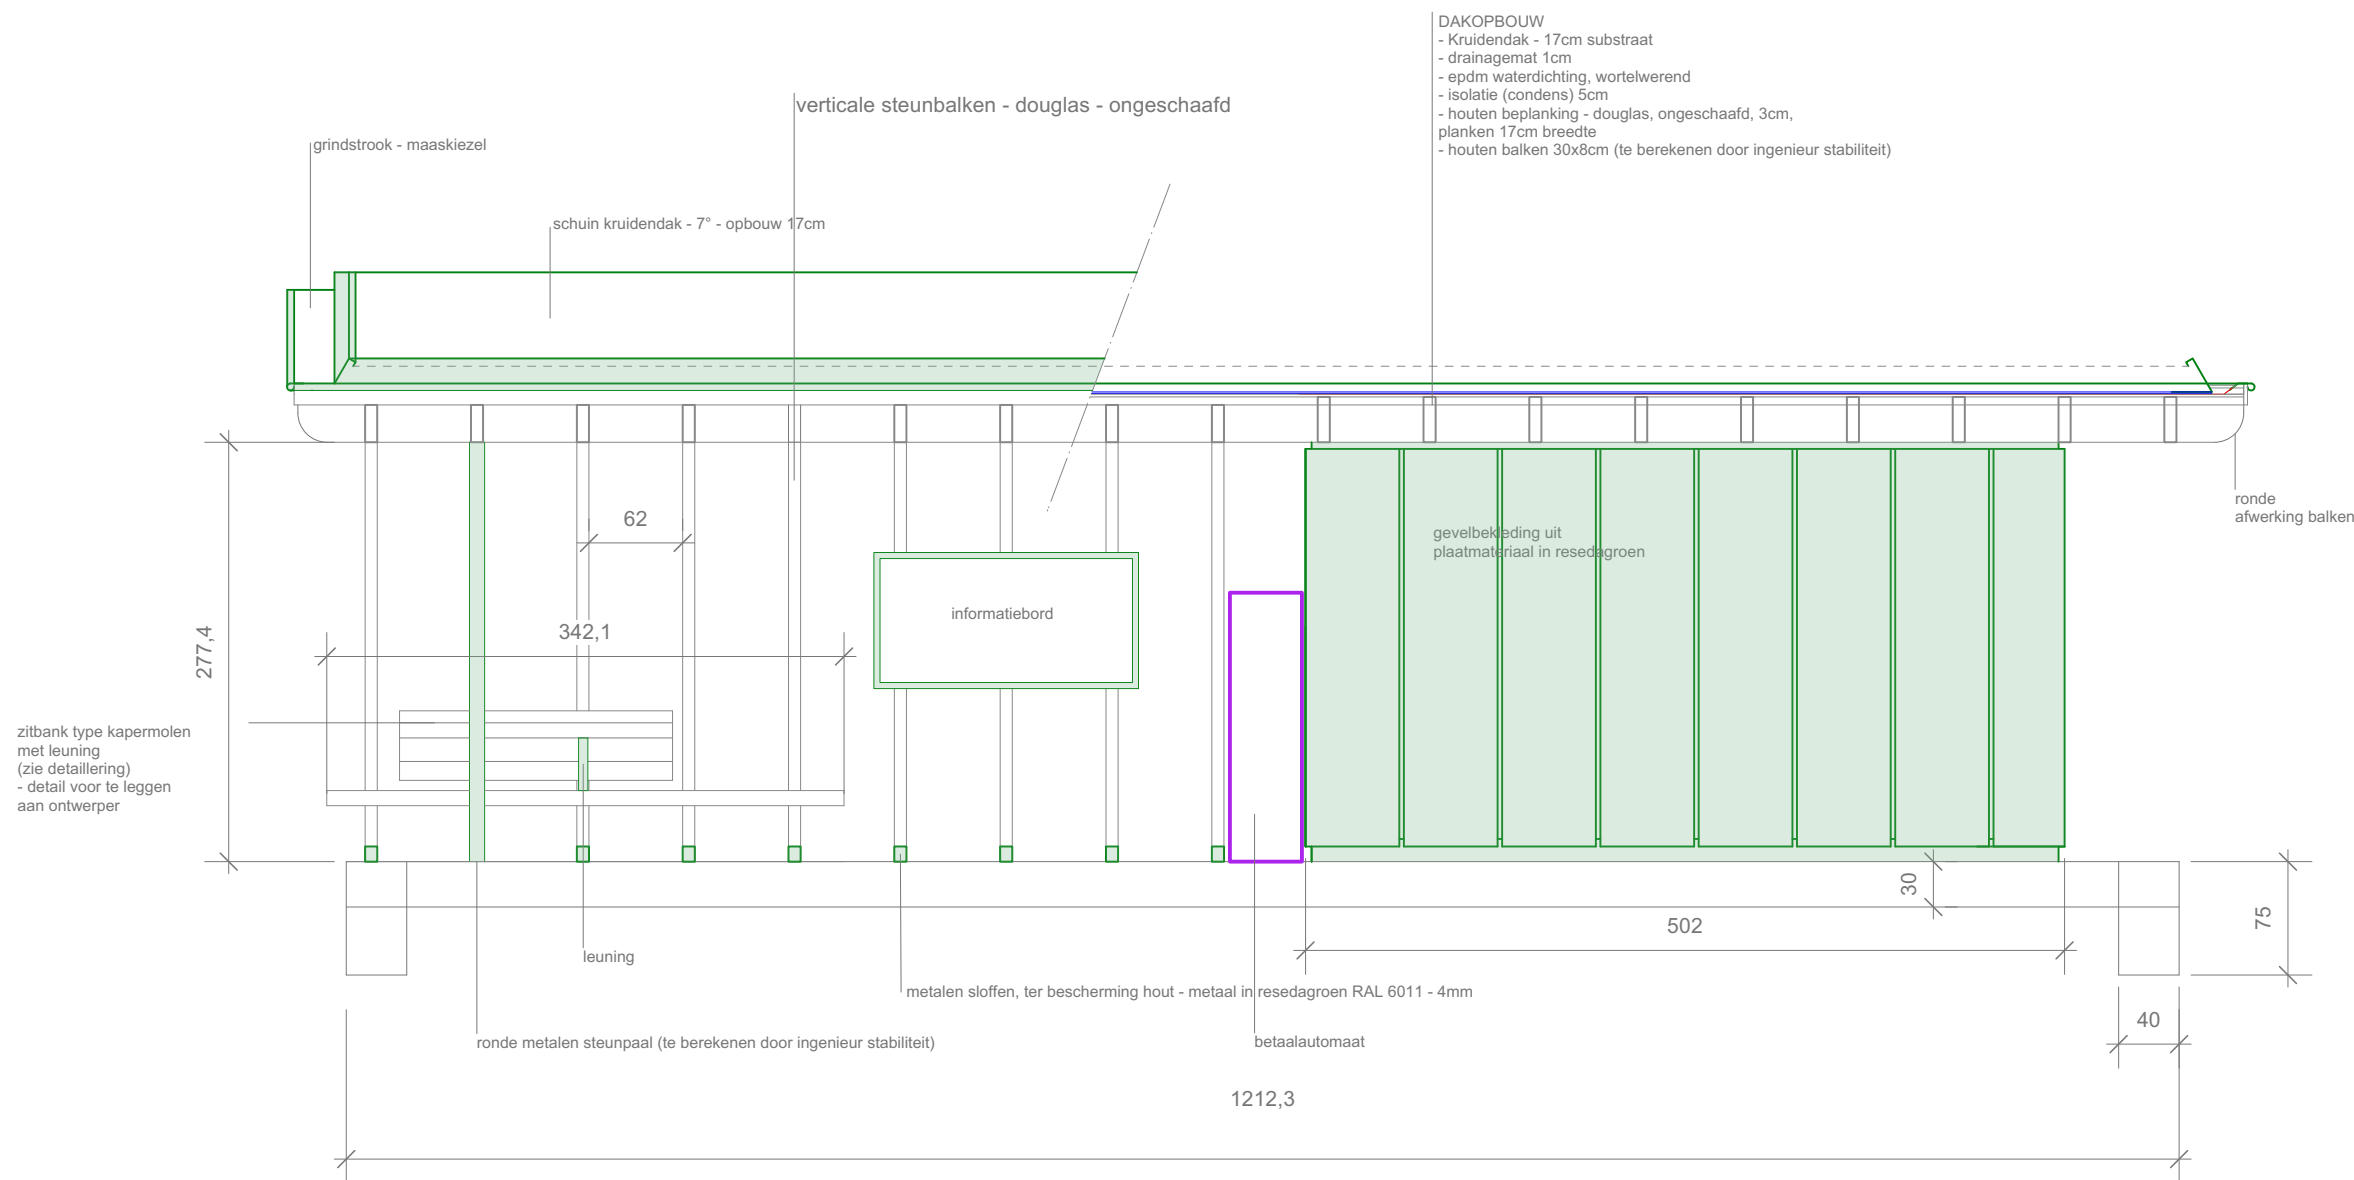

voorbeeld rasterstructuur in hout



voorbeeld hellend groendak

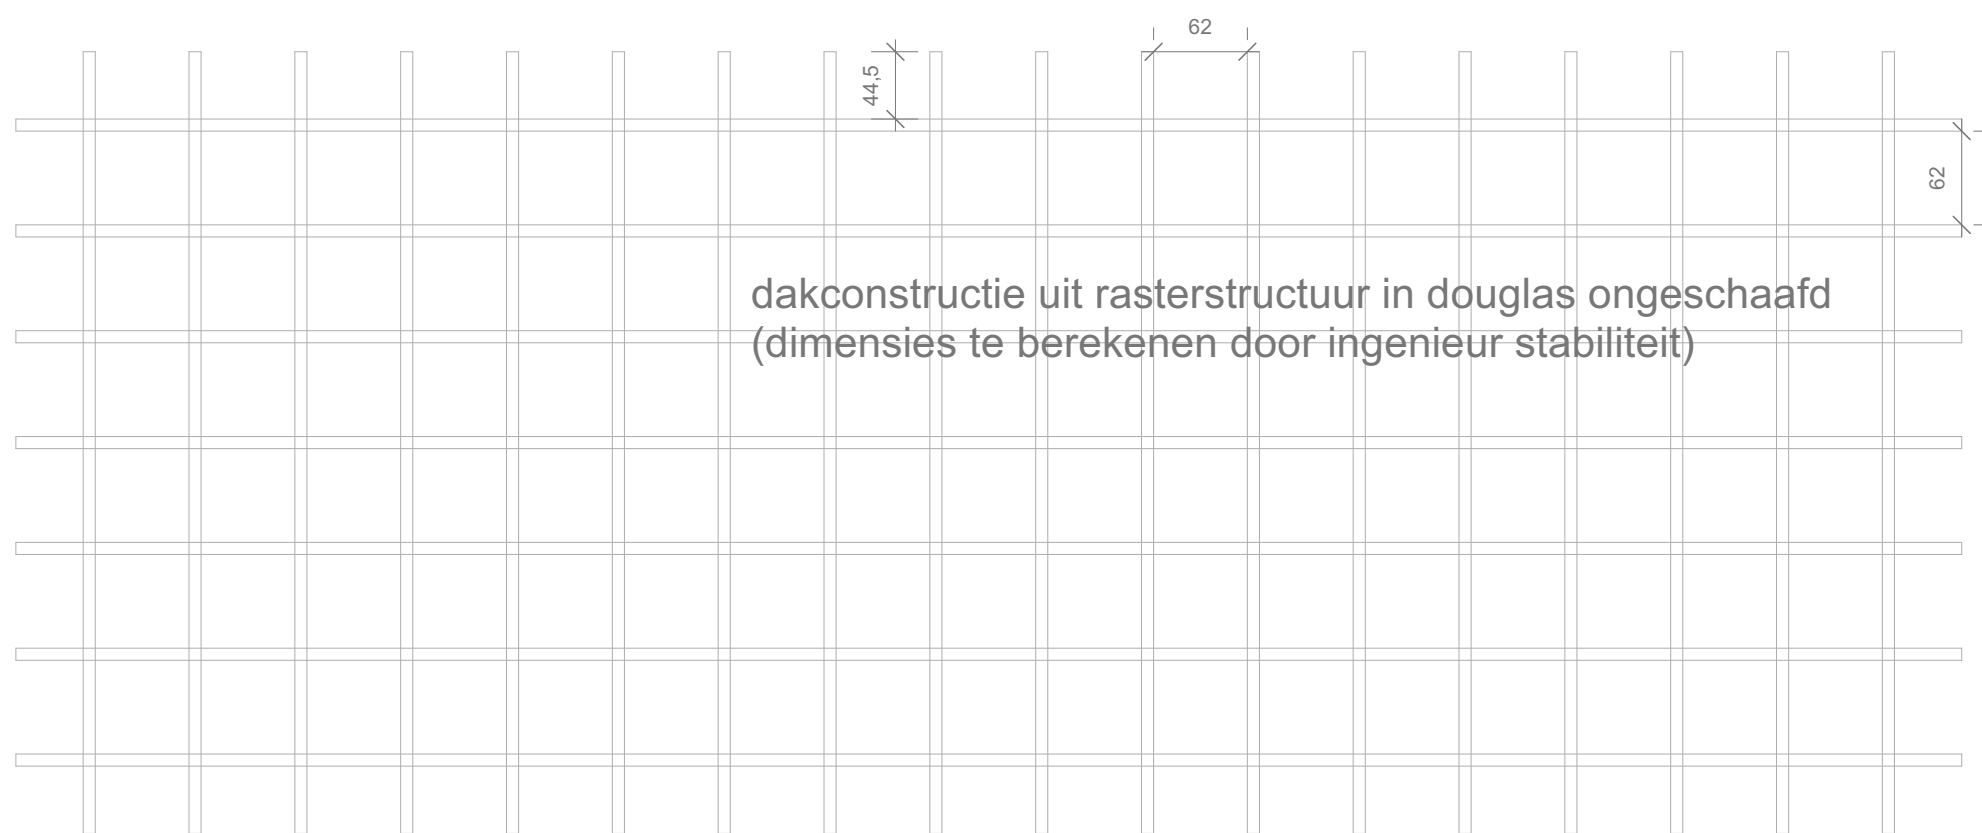

dakconstructie uit rasterstructuur in douglas ongeschaafd
(dimensies te berekenen door ingenieur stabiliteit)

KAPERMOLENPARK HASSELT

Mobilhomeparking




omschrijving Aanleg van een mobilhomeverblijfsplek op de voormalige Hawai site

projectadres Boudewijnlaan, 3500 Hasselt
Hawai site

opdrachtgever Stad Hasselt
Limburgplein 1
3500 Hasselt

ontwerper BuroLandschap
Lombaardstraat 16/2 - 3500 Hasselt
T 0479845084
W www.burolandschap.be

architect BuroLandschap BV
Lombaardstraat 16/2 - 3500 Hasselt
T 0479845084
W www.burolandschap.be

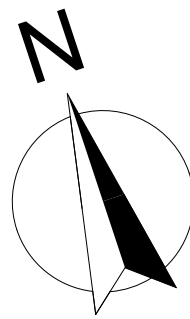


OMGEVINGSAANLEG - Schelter constructie

fase ontwerpfase - raming

datum 27.01.2022

schaal 1:50

tek Pieter Daenen

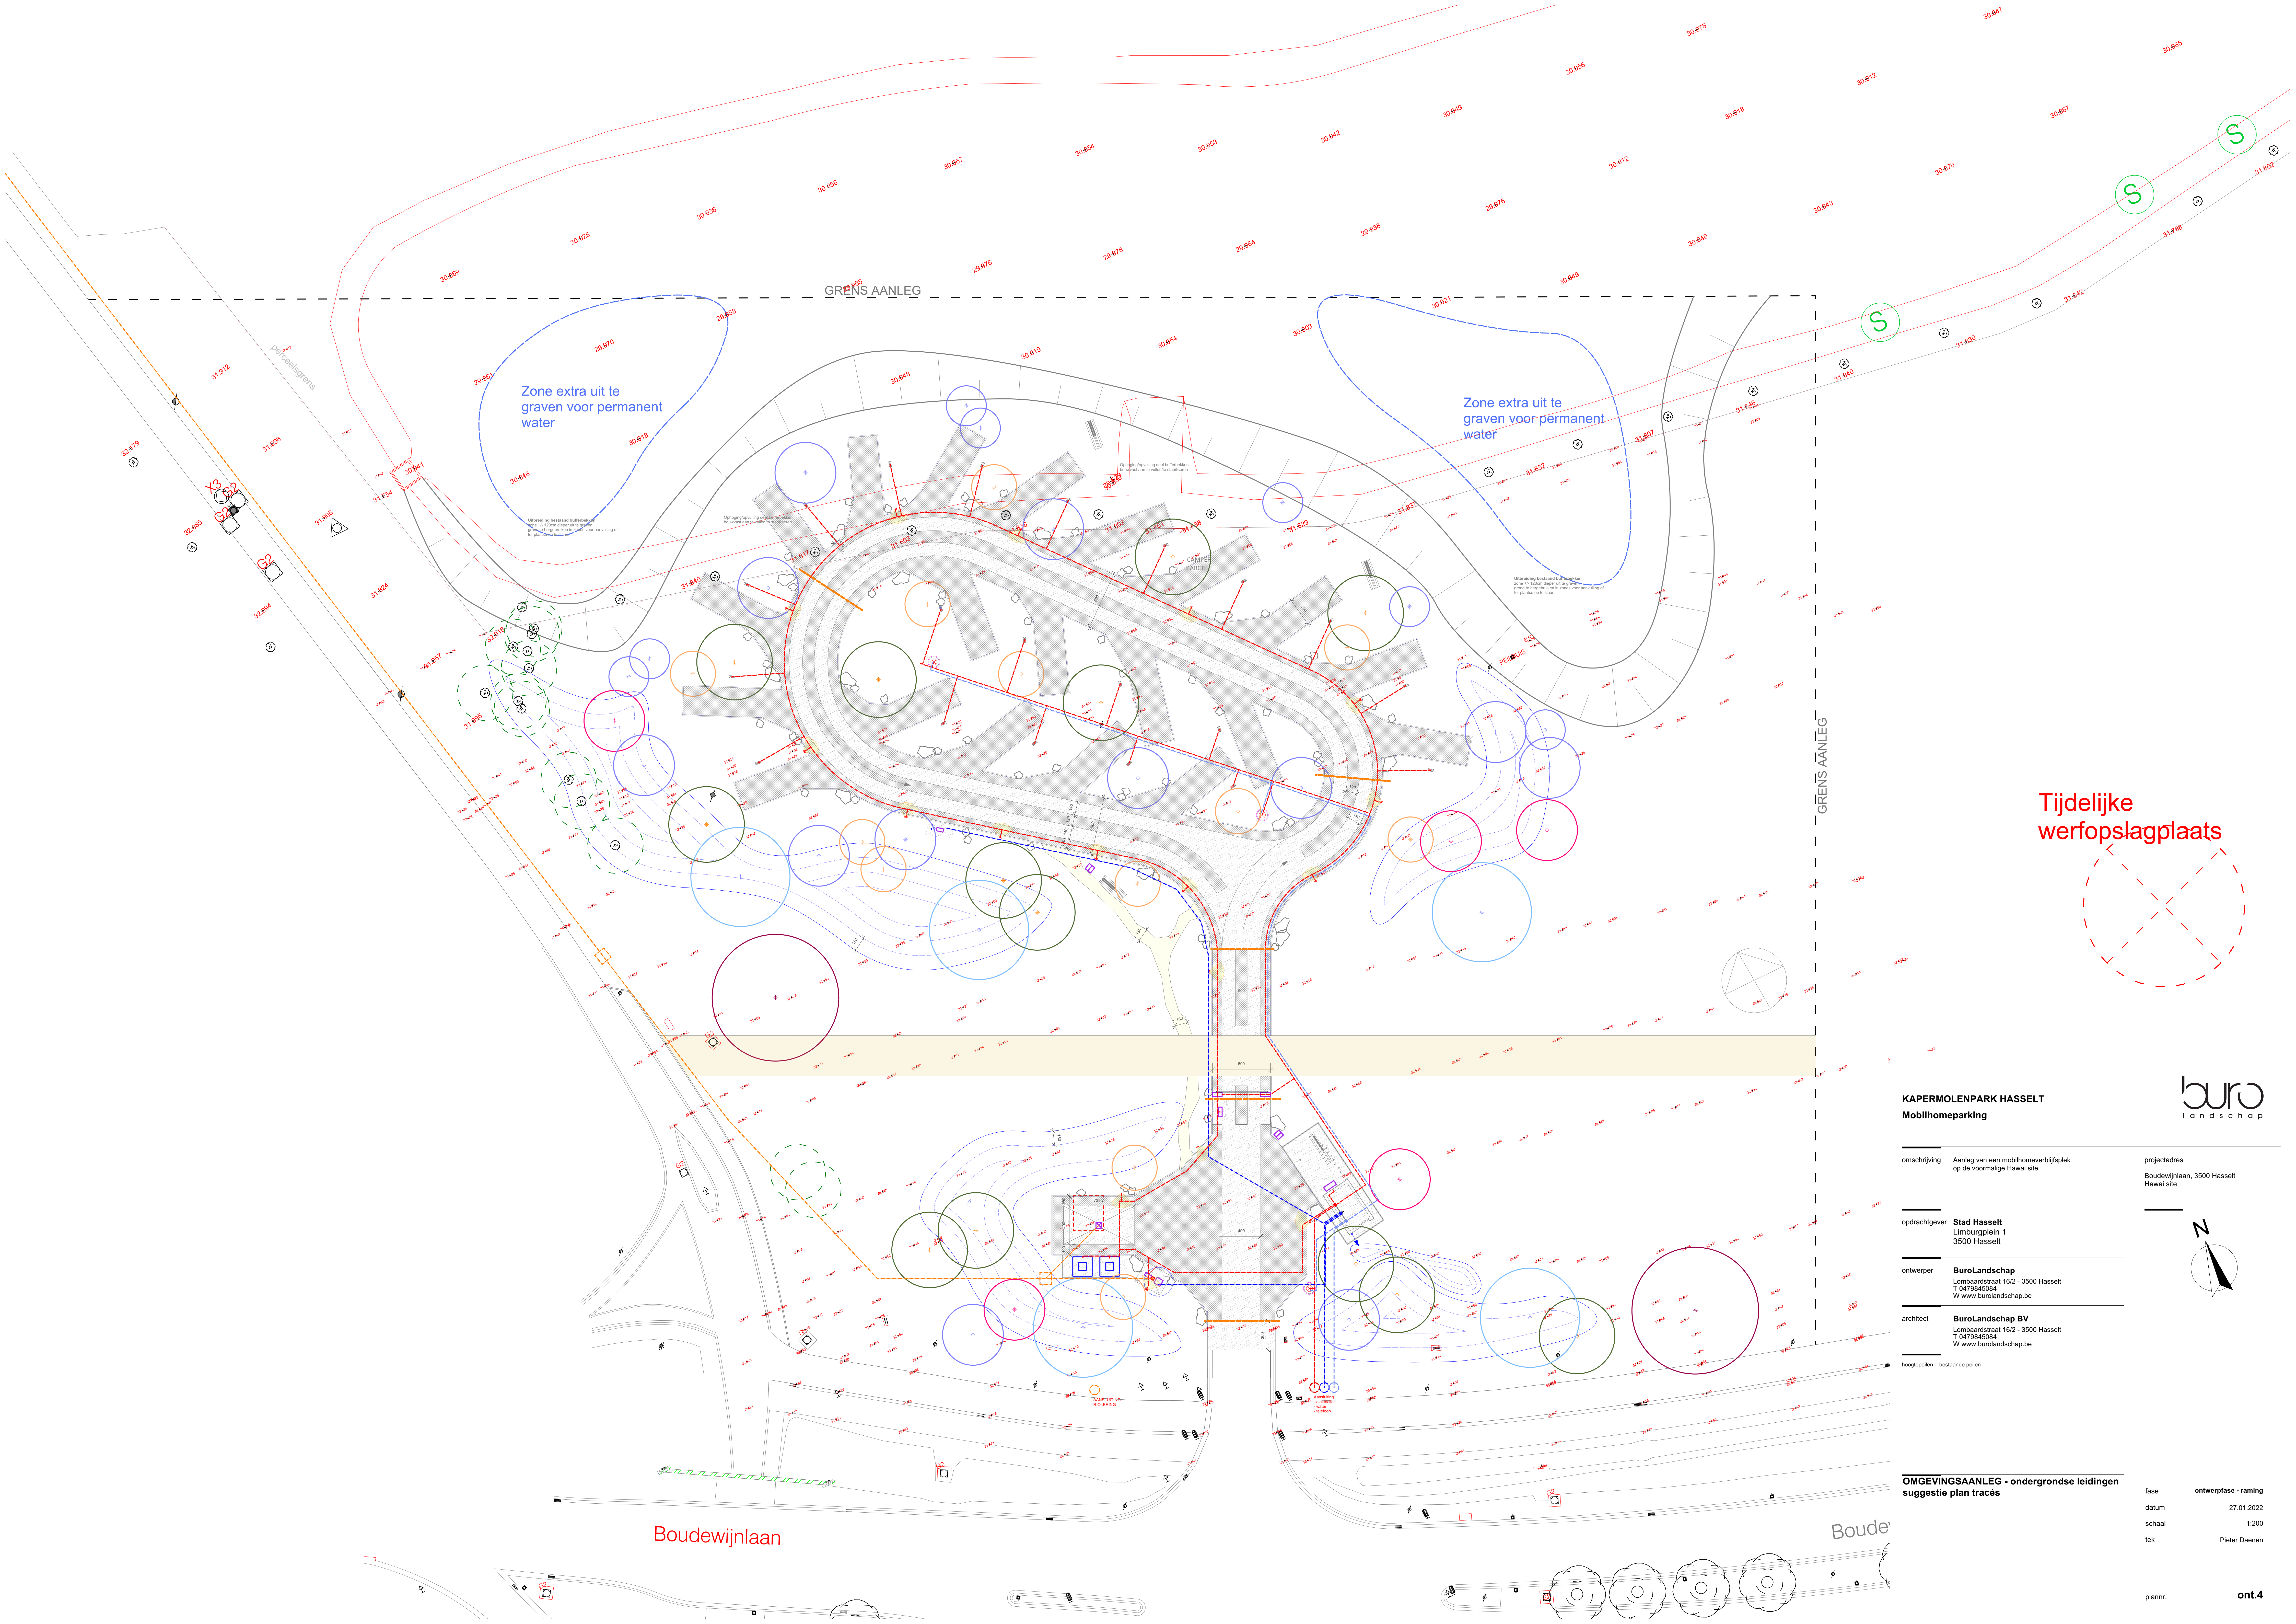

Tijdelijke
werfopslagplaats

KAPERMOLENPARK HASSELT
Mobilhomeparking

omschrijving	Aanleg van een mobilhomeverblijfsplek op de voormalige Hawai site	projectadres Boudewijnlaan, 3500 Hasselt Hawai site
opdrachtgever	Stad Hasselt Limburgplein 1 3500 Hasselt	
ontwerper	BuroLandschap Lombardstraat 16/2 - 3500 Hasselt T 0475845094 W www.burolandschap.be	
architect	BuroLandschap BV Lombardstraat 16/2 - 3500 Hasselt T 0475845094 W www.burolandschap.be	
hoogtepunten: = bestaande peilen		

OMGEVINGSAANLEG - ondergrondse leidingen		fase	ontwerpfase - raming
suggestie plan tracés		datum	27.01.2022
		schaal	1:200
		tek	Pieter Daenen

