



TIEBLOKKENLAAN  
Vergelijkingsvlak:  
15.00m T.A.W.

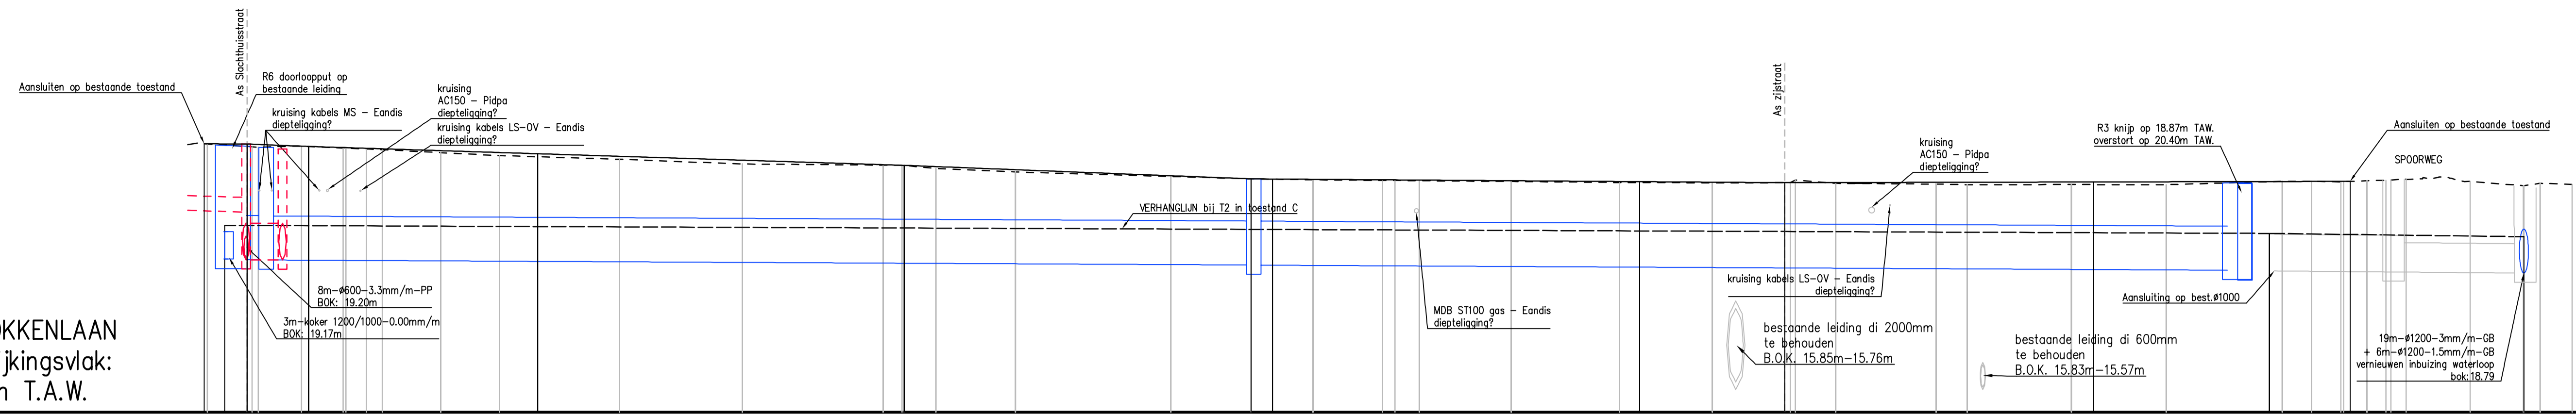

Profielnummer	10	9	8	7	6																														
Tussenafstand	6.10	5.87	4.71	2.81	7.96	8.02	16.34	16.72	19.18	4.33	10.86	21.13	10.95	8.39	9.50	3.33	12.51	14.72	12.69	10.60	5.47	13.67	4.26	14.18	12.93	15.79	3.98	3.97	3.17	5.62	10	7.21	2.24	4.37	
Bestaand maaveld	22.28	22.23	22.25	22.18	22.15	22.07	22.04	21.88	21.76	21.64	21.54	21.42	21.35	21.33	21.31	21.30	21.28	21.26	21.25	21.25	21.25	21.23	21.21	21.20	21.20	21.20	21.20	21.20	21.20	21.20	21.20	21.20	21.21	21.21	
Ontworpen hoogte	22.31	22.30	22.24	22.17	22.15	22.07	22.04	21.88	21.76	21.64	21.54	21.42	21.35	21.33	21.31	21.30	21.28	21.26	21.25	21.25	21.25	21.23	21.21	21.20	21.20	21.20	21.20	21.20	21.20	21.20	21.20	21.20	21.21	21.21	
RWA LEID.	R6 R5		R4										R3 R2		TE RENOVEREN		TE RENOVEREN		R1																
Hellingen en ø	ø1200-1.0mm/m-GB		ø1200-1.0mm/m-GB										ø1200-1.0mm/m-GB		BEST.ø1000-1.7mm/m		2x best.ø800																		
Bodemhoogte	19.17	19.16	19.15	19.15	19.15	19.15	19.15	19.01	19.01	19.01	19.01	19.01	19.01	19.01	19.01	19.01	19.01	19.01	19.01	19.01	19.01	19.01	19.01	19.01	19.01	19.01	19.01	19.01	19.01	19.01	19.01	19.01	19.01	19.01	19.01
Max. hydraul. peil	20.00	20.00	20.00	20.00	20.00	20.00	20.00	20.00	20.00	20.00	20.00	20.00	20.00	20.00	20.00	20.00	20.00	20.00	20.00	20.00	20.00	20.00	20.00	20.00	20.00	20.00	20.00	20.00	20.00	20.00	20.00	20.00	20.00	20.00	20.00
Legkarakteristieken	ZC+Z+Z		ZC+Z+Z										ZC+Z+Z																						
DWA LEID.	D2 L2																																		
Hellingen en ø	ø1000-3.8mm/m-GB																																		
Bodemhoogte	19.15	20.05	19.15	19.15	19.15	19.15	19.15	19.15	19.15	19.15	19.15	19.15	19.15	19.15	19.15	19.15	19.15	19.15	19.15	19.15	19.15	19.15	19.15	19.15	19.15	19.15	19.15	19.15	19.15	19.15	19.15	19.15	19.15	19.15	
Max. hydraul. peil	20.05	20.05	20.05	20.05	20.05	20.05	20.05	20.05	20.05	20.05	20.05	20.05	20.05	20.05	20.05	20.05	20.05	20.05	20.05	20.05	20.05	20.05	20.05	20.05	20.05	20.05	20.05	20.05	20.05	20.05	20.05	20.05	20.05	20.05	20.05
Legkarakteristieken	ZC+Z+Z																																		

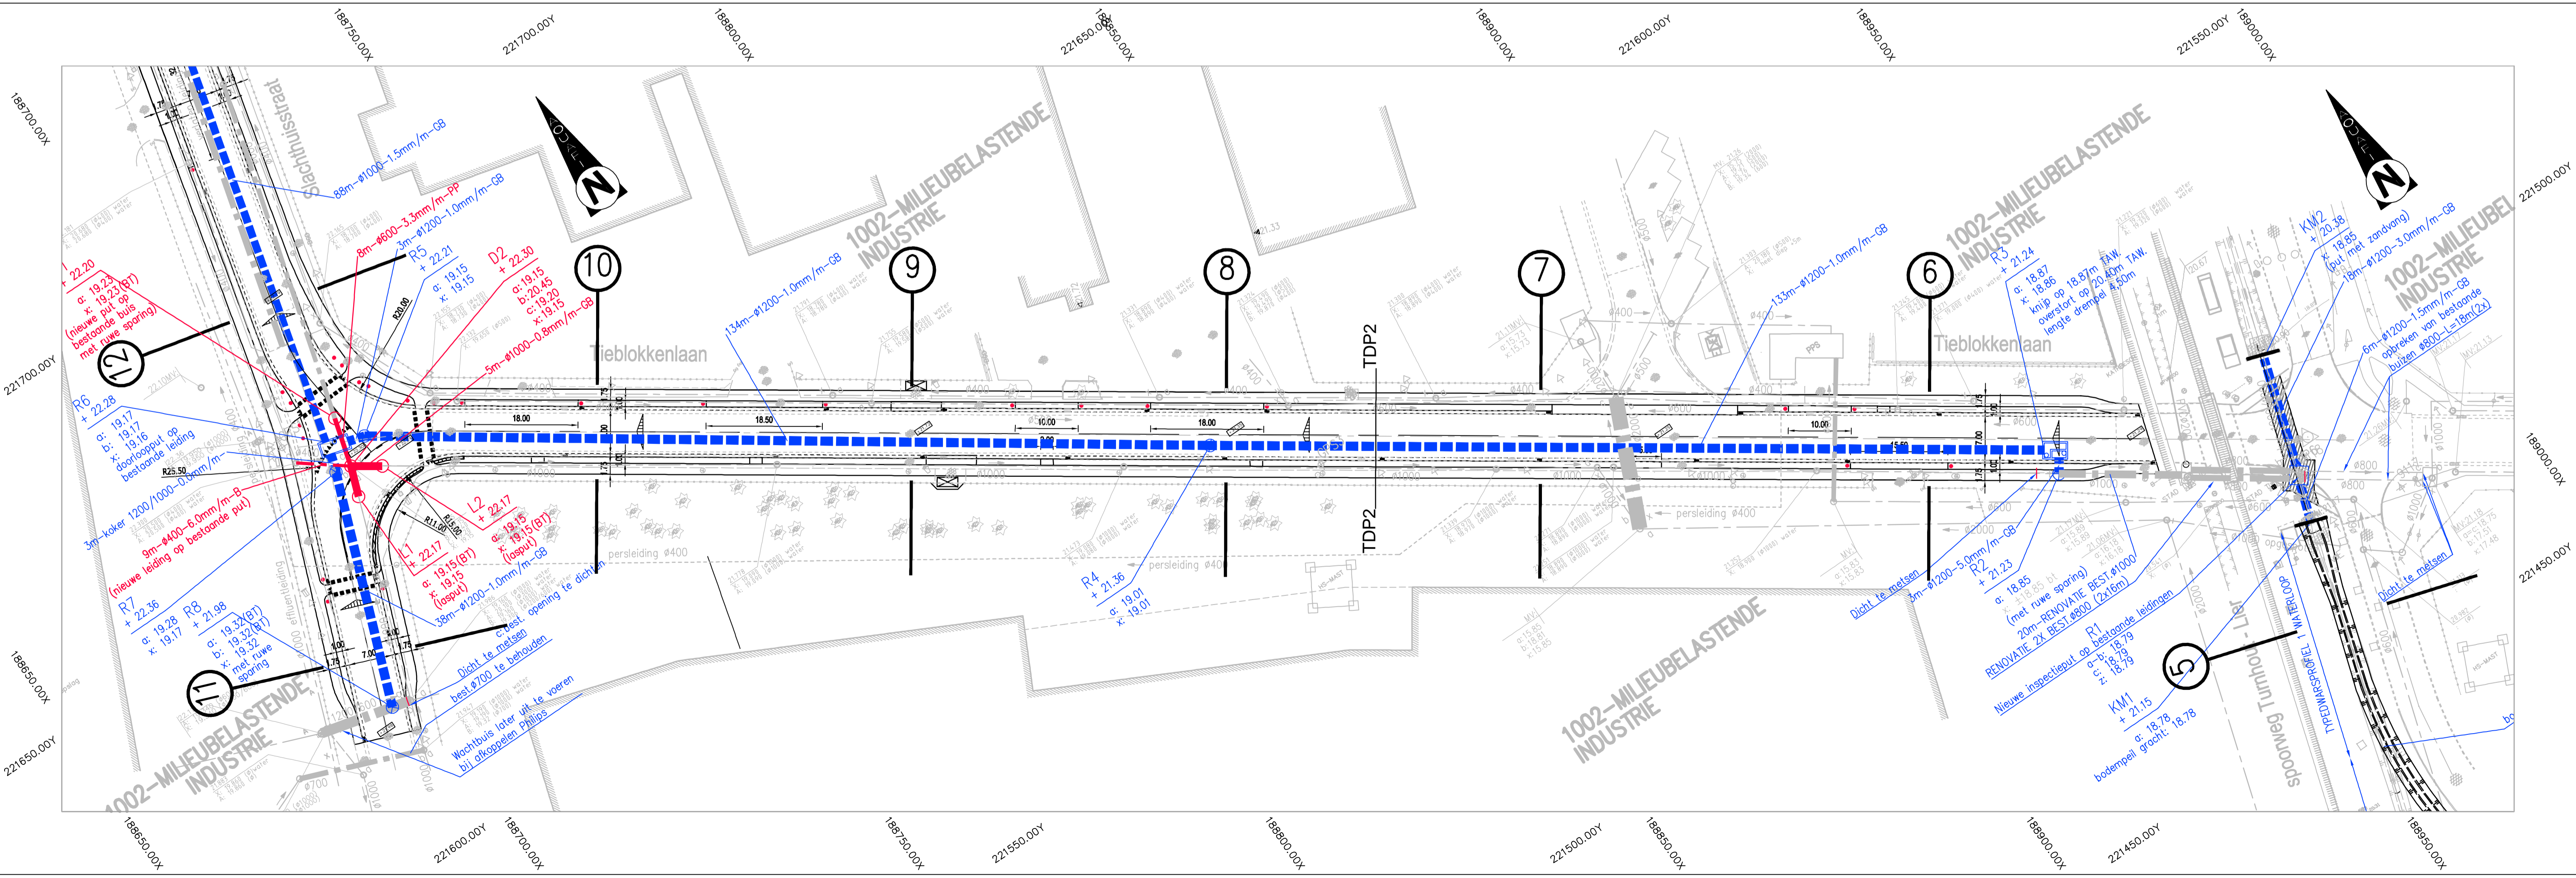

A	25-04-2016	STEDENBOUWKUNDIGE VERGUNNING	
Nr	Datum	Historiek	

<p>Dijkstraat 8 2630 Aartselaar Tel.: 03 450 45 11 Fax: 03 458 30 20</p>	Provincie : ANTWERPEN Stad/Gemeente : TURNHOUT
	Projectnummer : 22.719 Projectnaam : AFKOPPELING SLACHTHUISSTRAAT
Nummer : 22.719/1/13-2-7.2/3	Titel : ONTWERPPLAN RIOLERINGS- EN COLLECTORWERKEN TIEBLOKKENLAAN
NV Aquafin Gezien en goedgekeurd	Studiebureau vestiging Mechelen Stationsstraat 51 B-2800 Mechelen T +32 15 45 13 00 F +32 15 42 22 08 www.swecobelgium.be
Directeur Infrastructuur Ing. D. De Waele	Aannemer Stad/Gemeente Schaal: 1:500 Opp.: 0.62m² Dossier nr. 00B70084