RIO LP6

Schaal X : 1/500
Schaal Z : 1/100
Referentiehoogte : -3,00
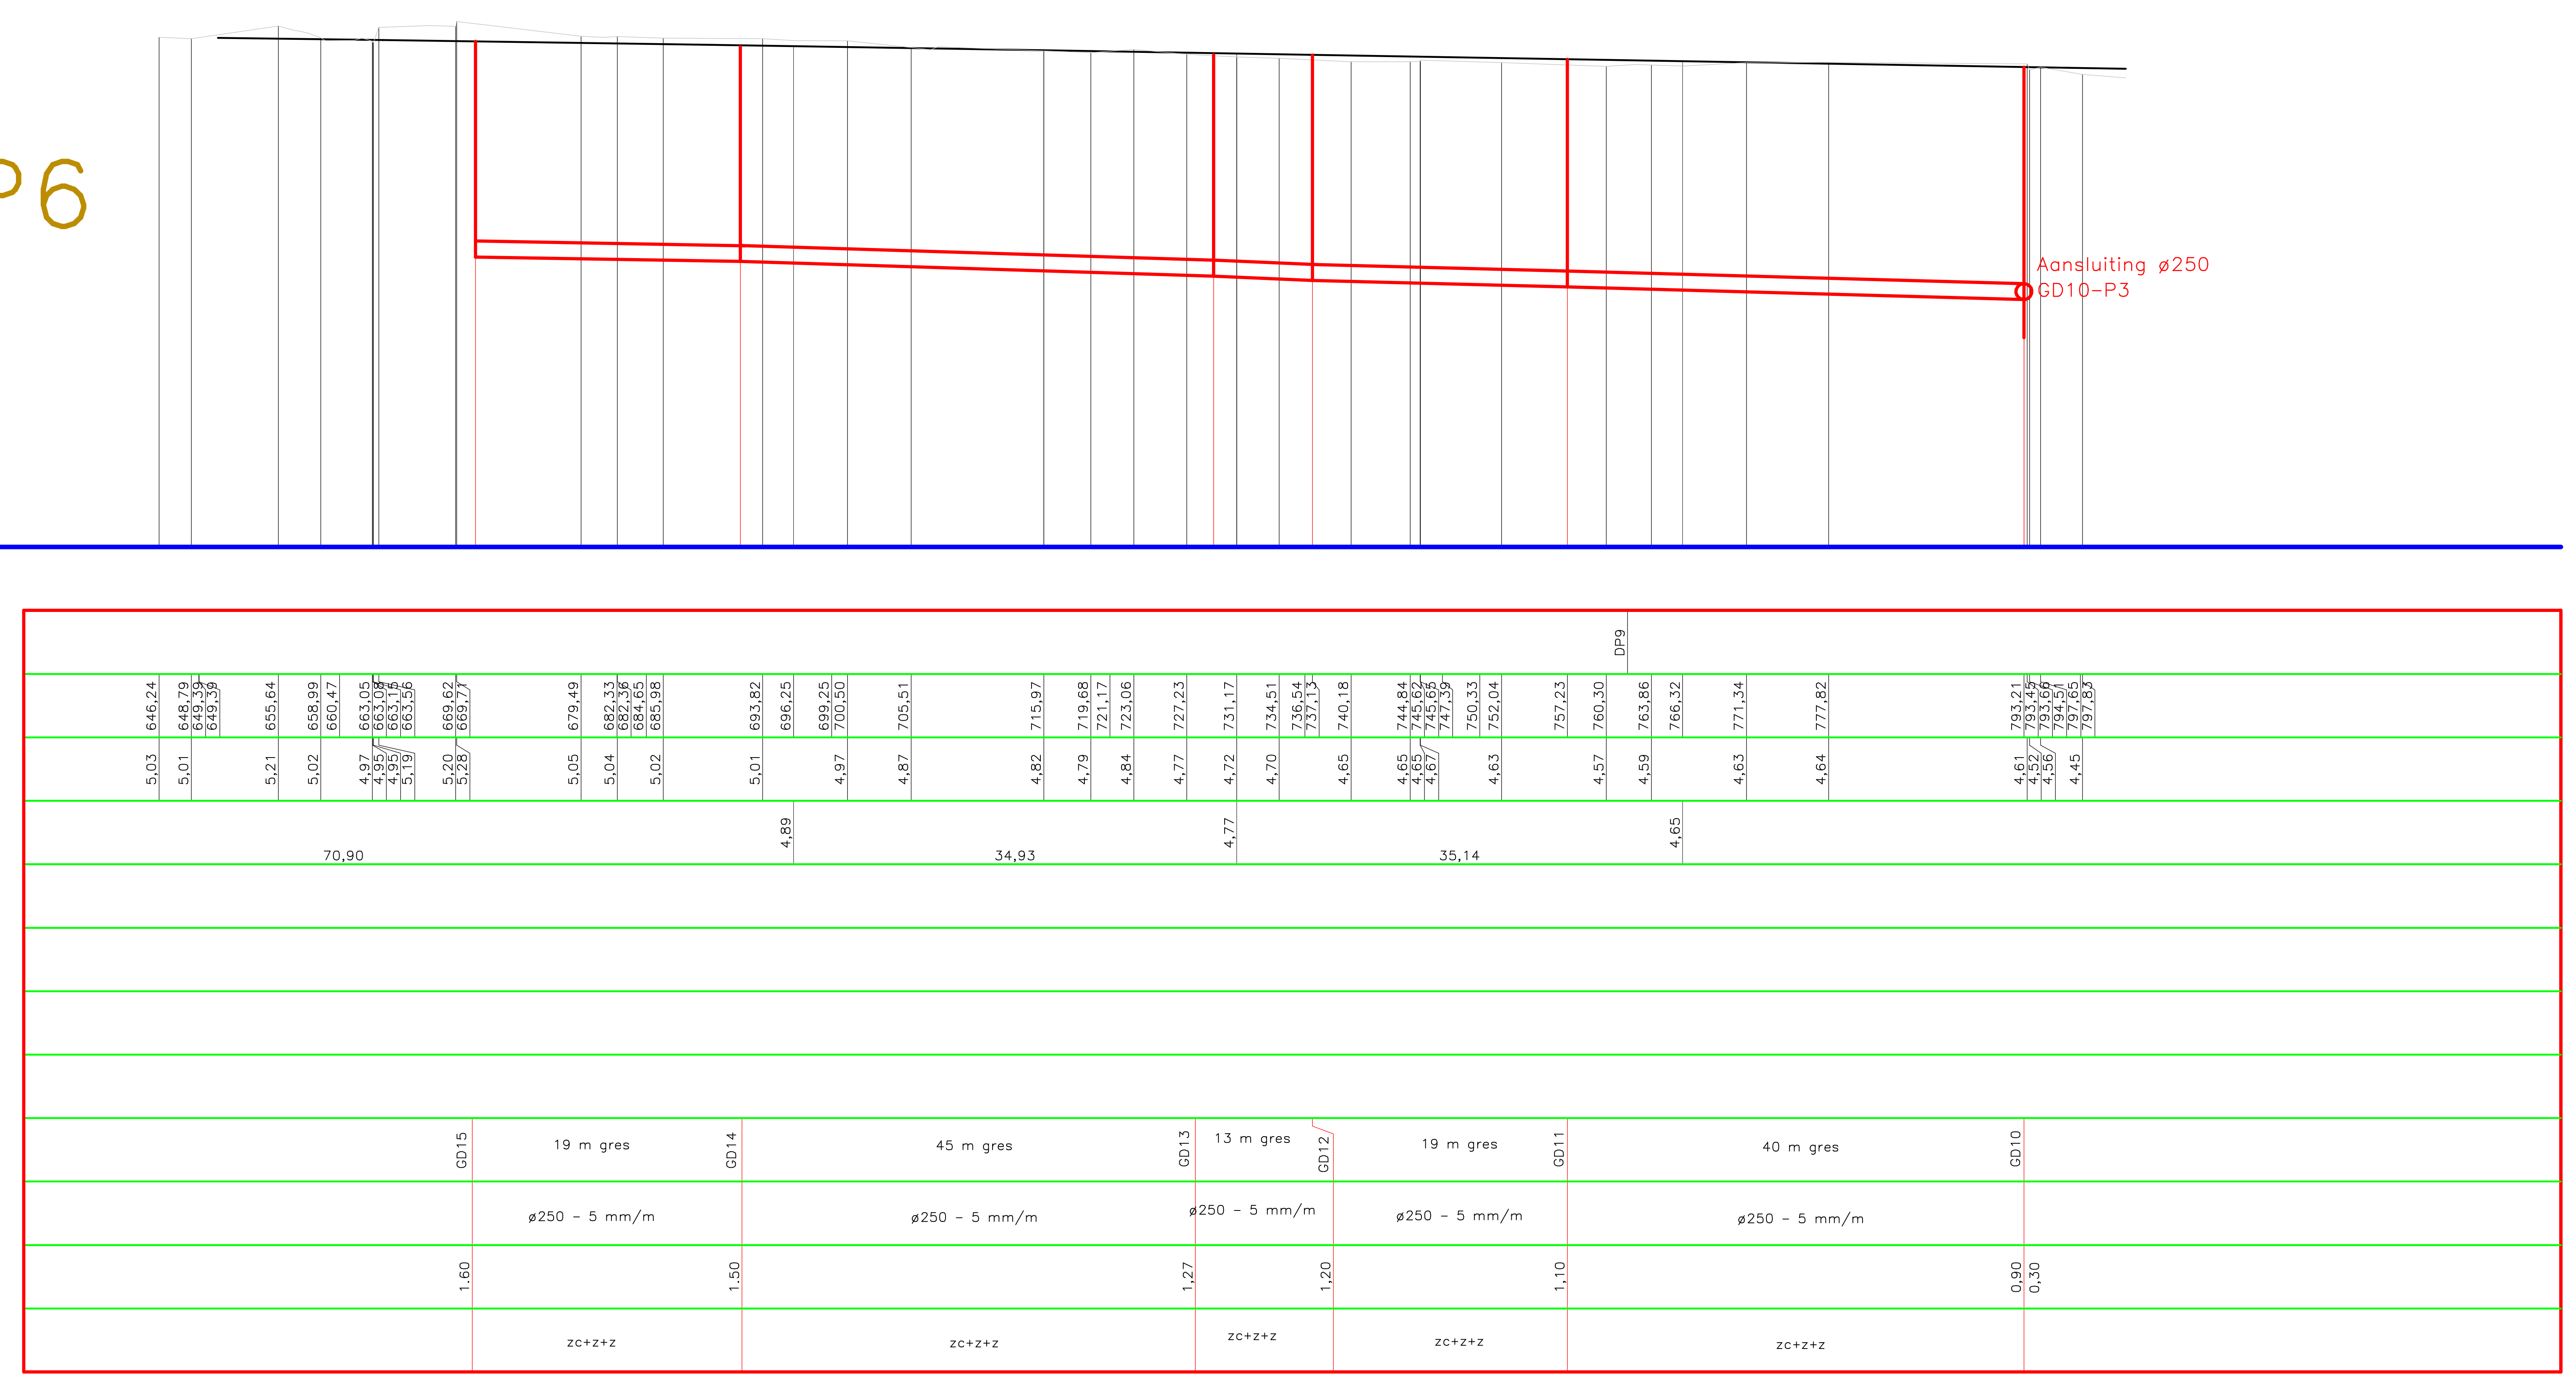
- Profielnummer
- Tussenafstand
- Bestaand maaiveld
- Toekomstig maaiveld
- DWA b i b
  - Tussenafstand
  - Helling en ø
  - Bodemhoogte
  - Legkarakteristieken
- DWA-riolering
  - Tussenafstand
  - Helling en ø
  - Bodemhoogte
  - Legkarakteristieken