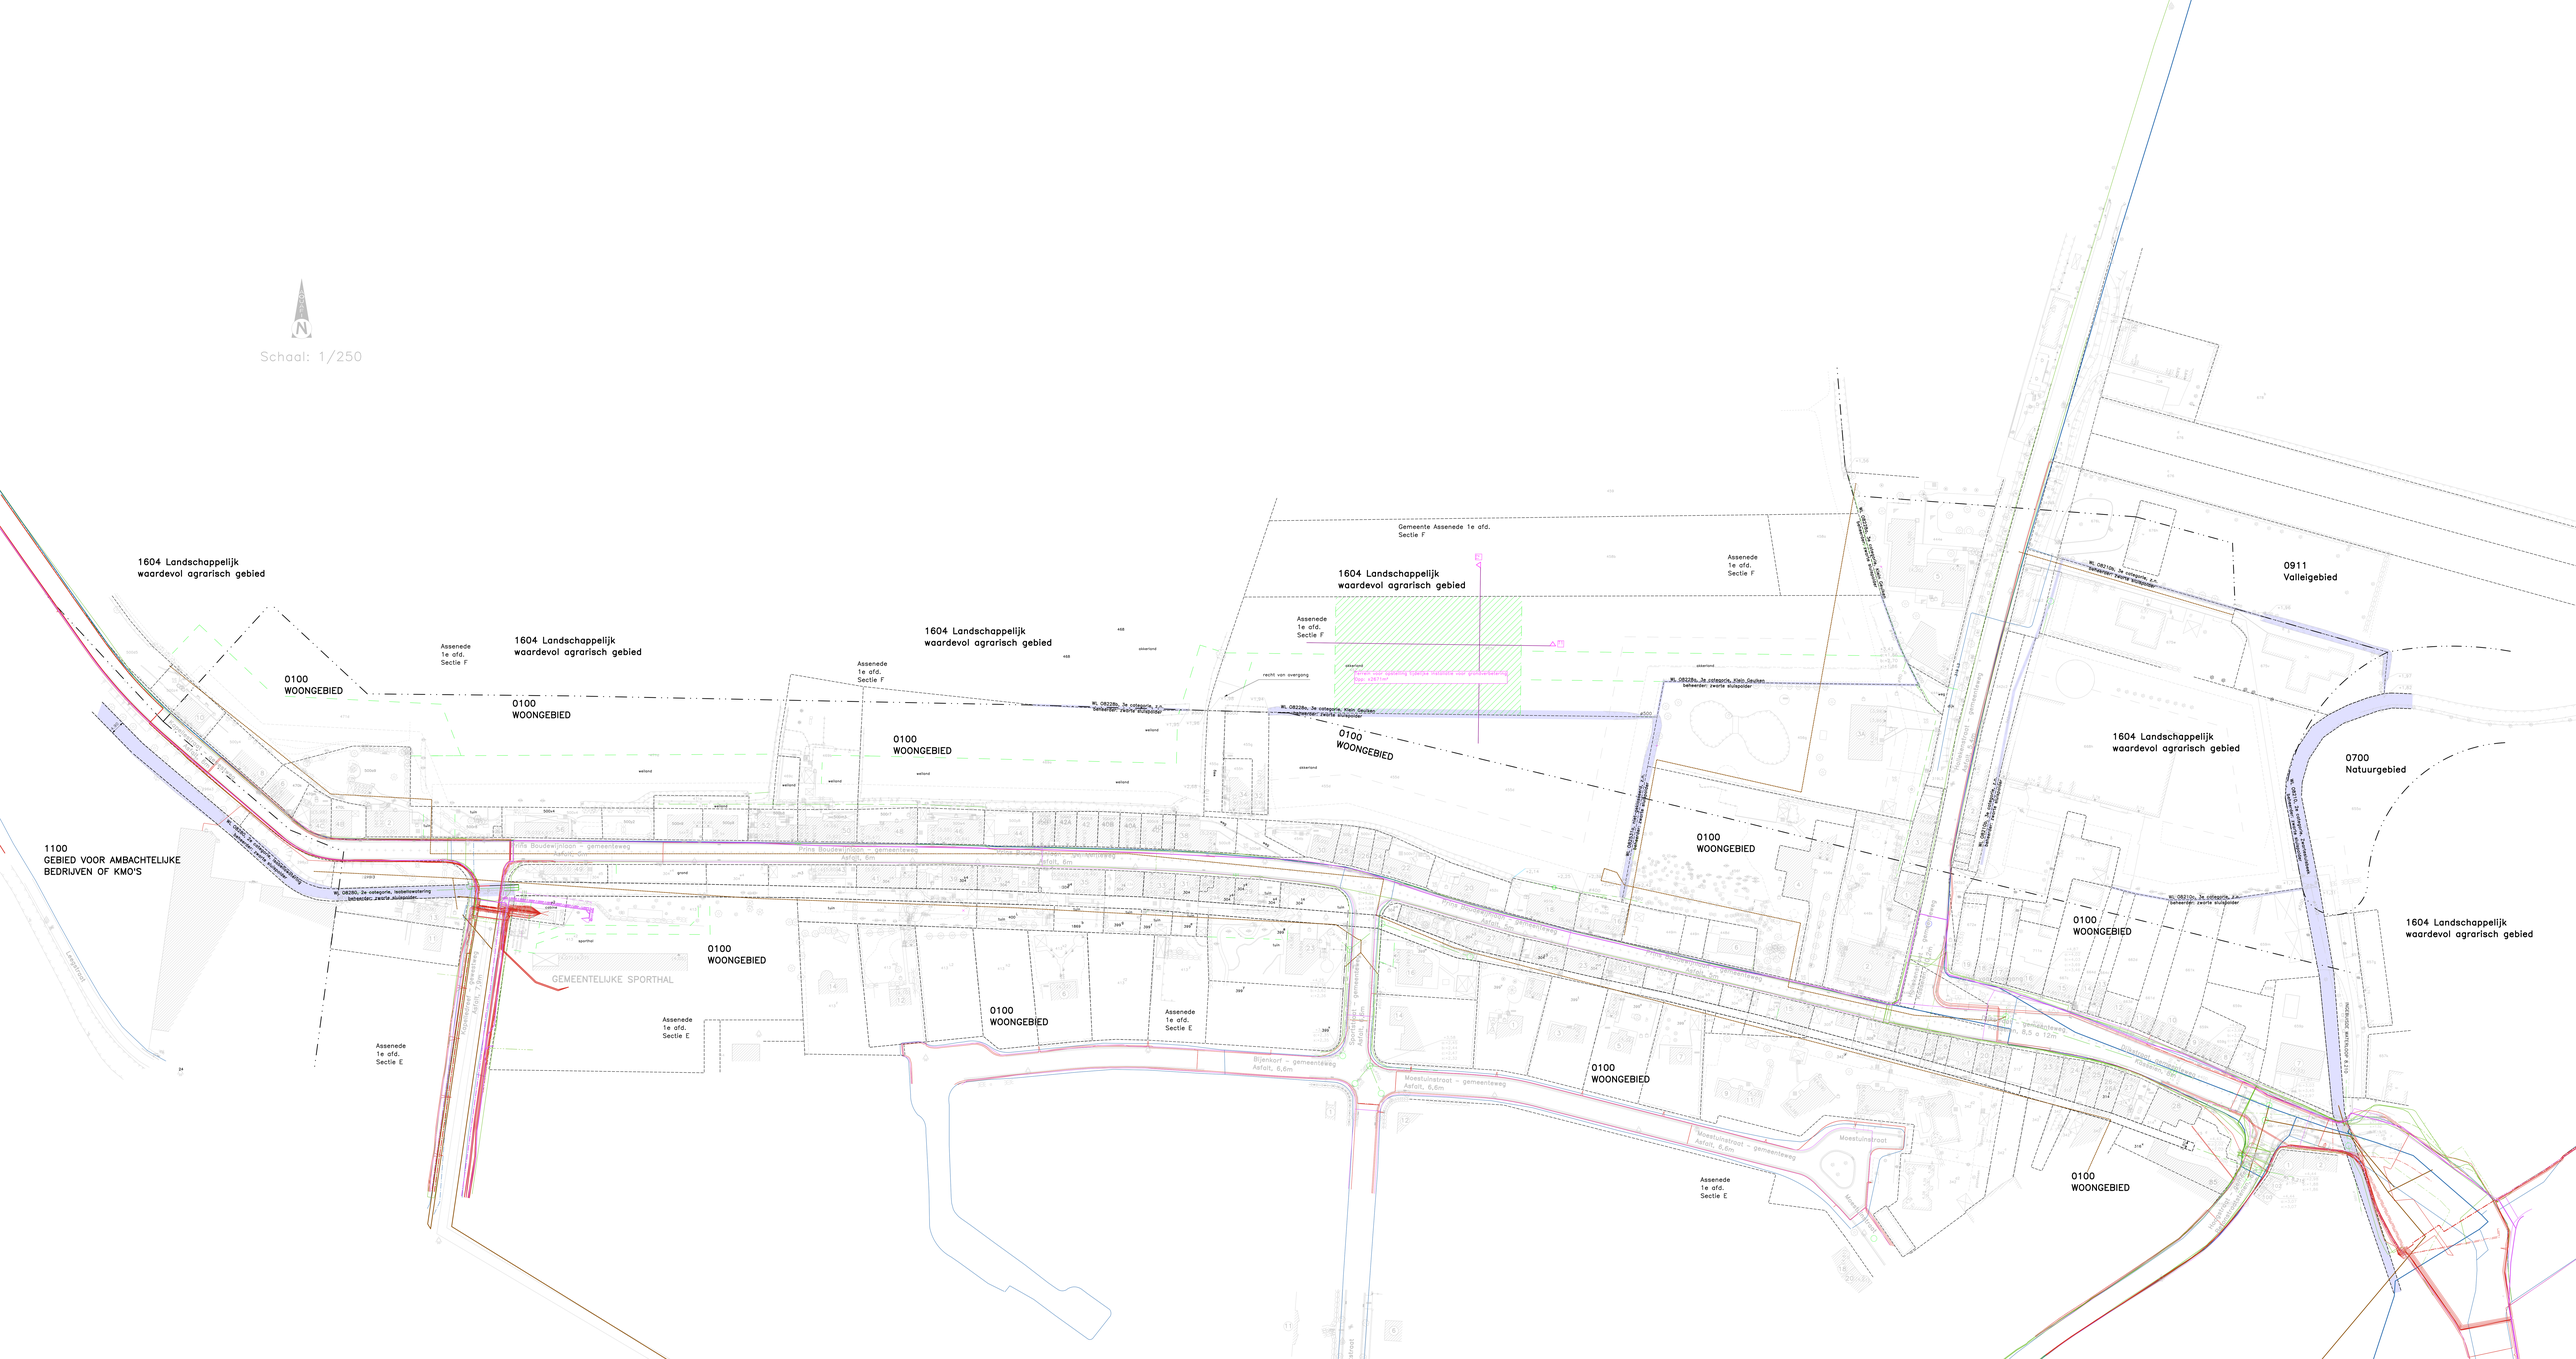
Schaal: 1/250
1604 Landschappelijk waardevol agrarisch gebied
0100 WOONGEBIED
1100 GEBIED VOOR AMBACHTELIJKE BEDRIJVEN OF KMO'S
0911 Valleigebied
0700 Natuurgebied
GEMEENTELIJKE SPORTHAL
Assenede 1e afd. Sectie E
Assenede 1e afd. Sectie F
Gemeente Assenede 1e afd. Sectie F
Prins Boudewijnlaan – gemeenteweg
Bijenkorf – gemeenteweg
Moestuinstraat – gemeenteweg
Sportlaan – gemeenteweg
Aanleg voor opslag tijdelijk materiaal voor grondverbetering
Open ruimte
WL 08228a, 3e categorie, Klein Ceulsen beheerder: zwarte sluispolder
WL 08228b, 3e categorie, Klein Ceulsen beheerder: zwarte sluispolder
WL 08228c, 3e categorie, Klein Ceulsen beheerder: zwarte sluispolder
WL 08210b, 3e categorie, A.A. beheerder: zwarte sluispolder
WL 08210c, 3e categorie, A.A. beheerder: zwarte sluispolder
WL 08280, 3e categorie, hoofdwaterloop beheerder: zwarte sluispolder
Aanleg 6,6 m
Aanleg 8,5 m
Aanleg 12 m
Aanleg 6,6m
Aanleg 6,6 m
Aanleg 8,5 m
Aanleg 12m
Aanleg 6,6 m
Aanleg 6,6m
Aanleg 6,6 m
Aanleg 6,6m
Aanleg 6,6 m
Aanleg 6,6