


Schaal  
1/50

DETAIL A  
Schaal 1/10

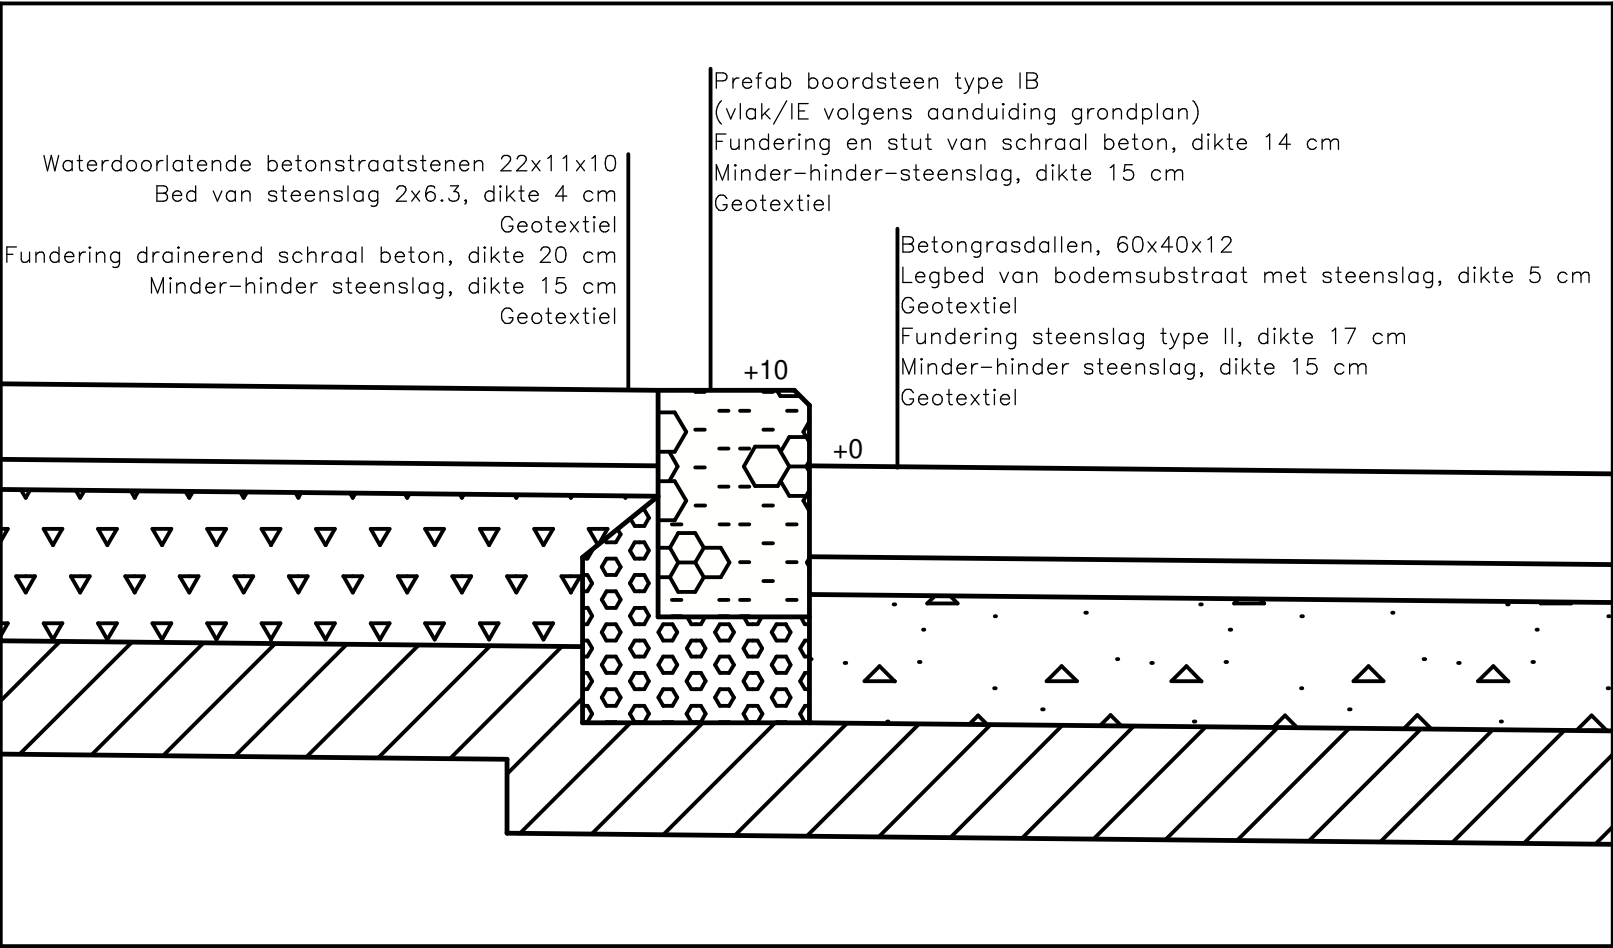

DETAIL B  
Schaal 1/10

